


1. Obergeschoss

Maßstab 1: 100

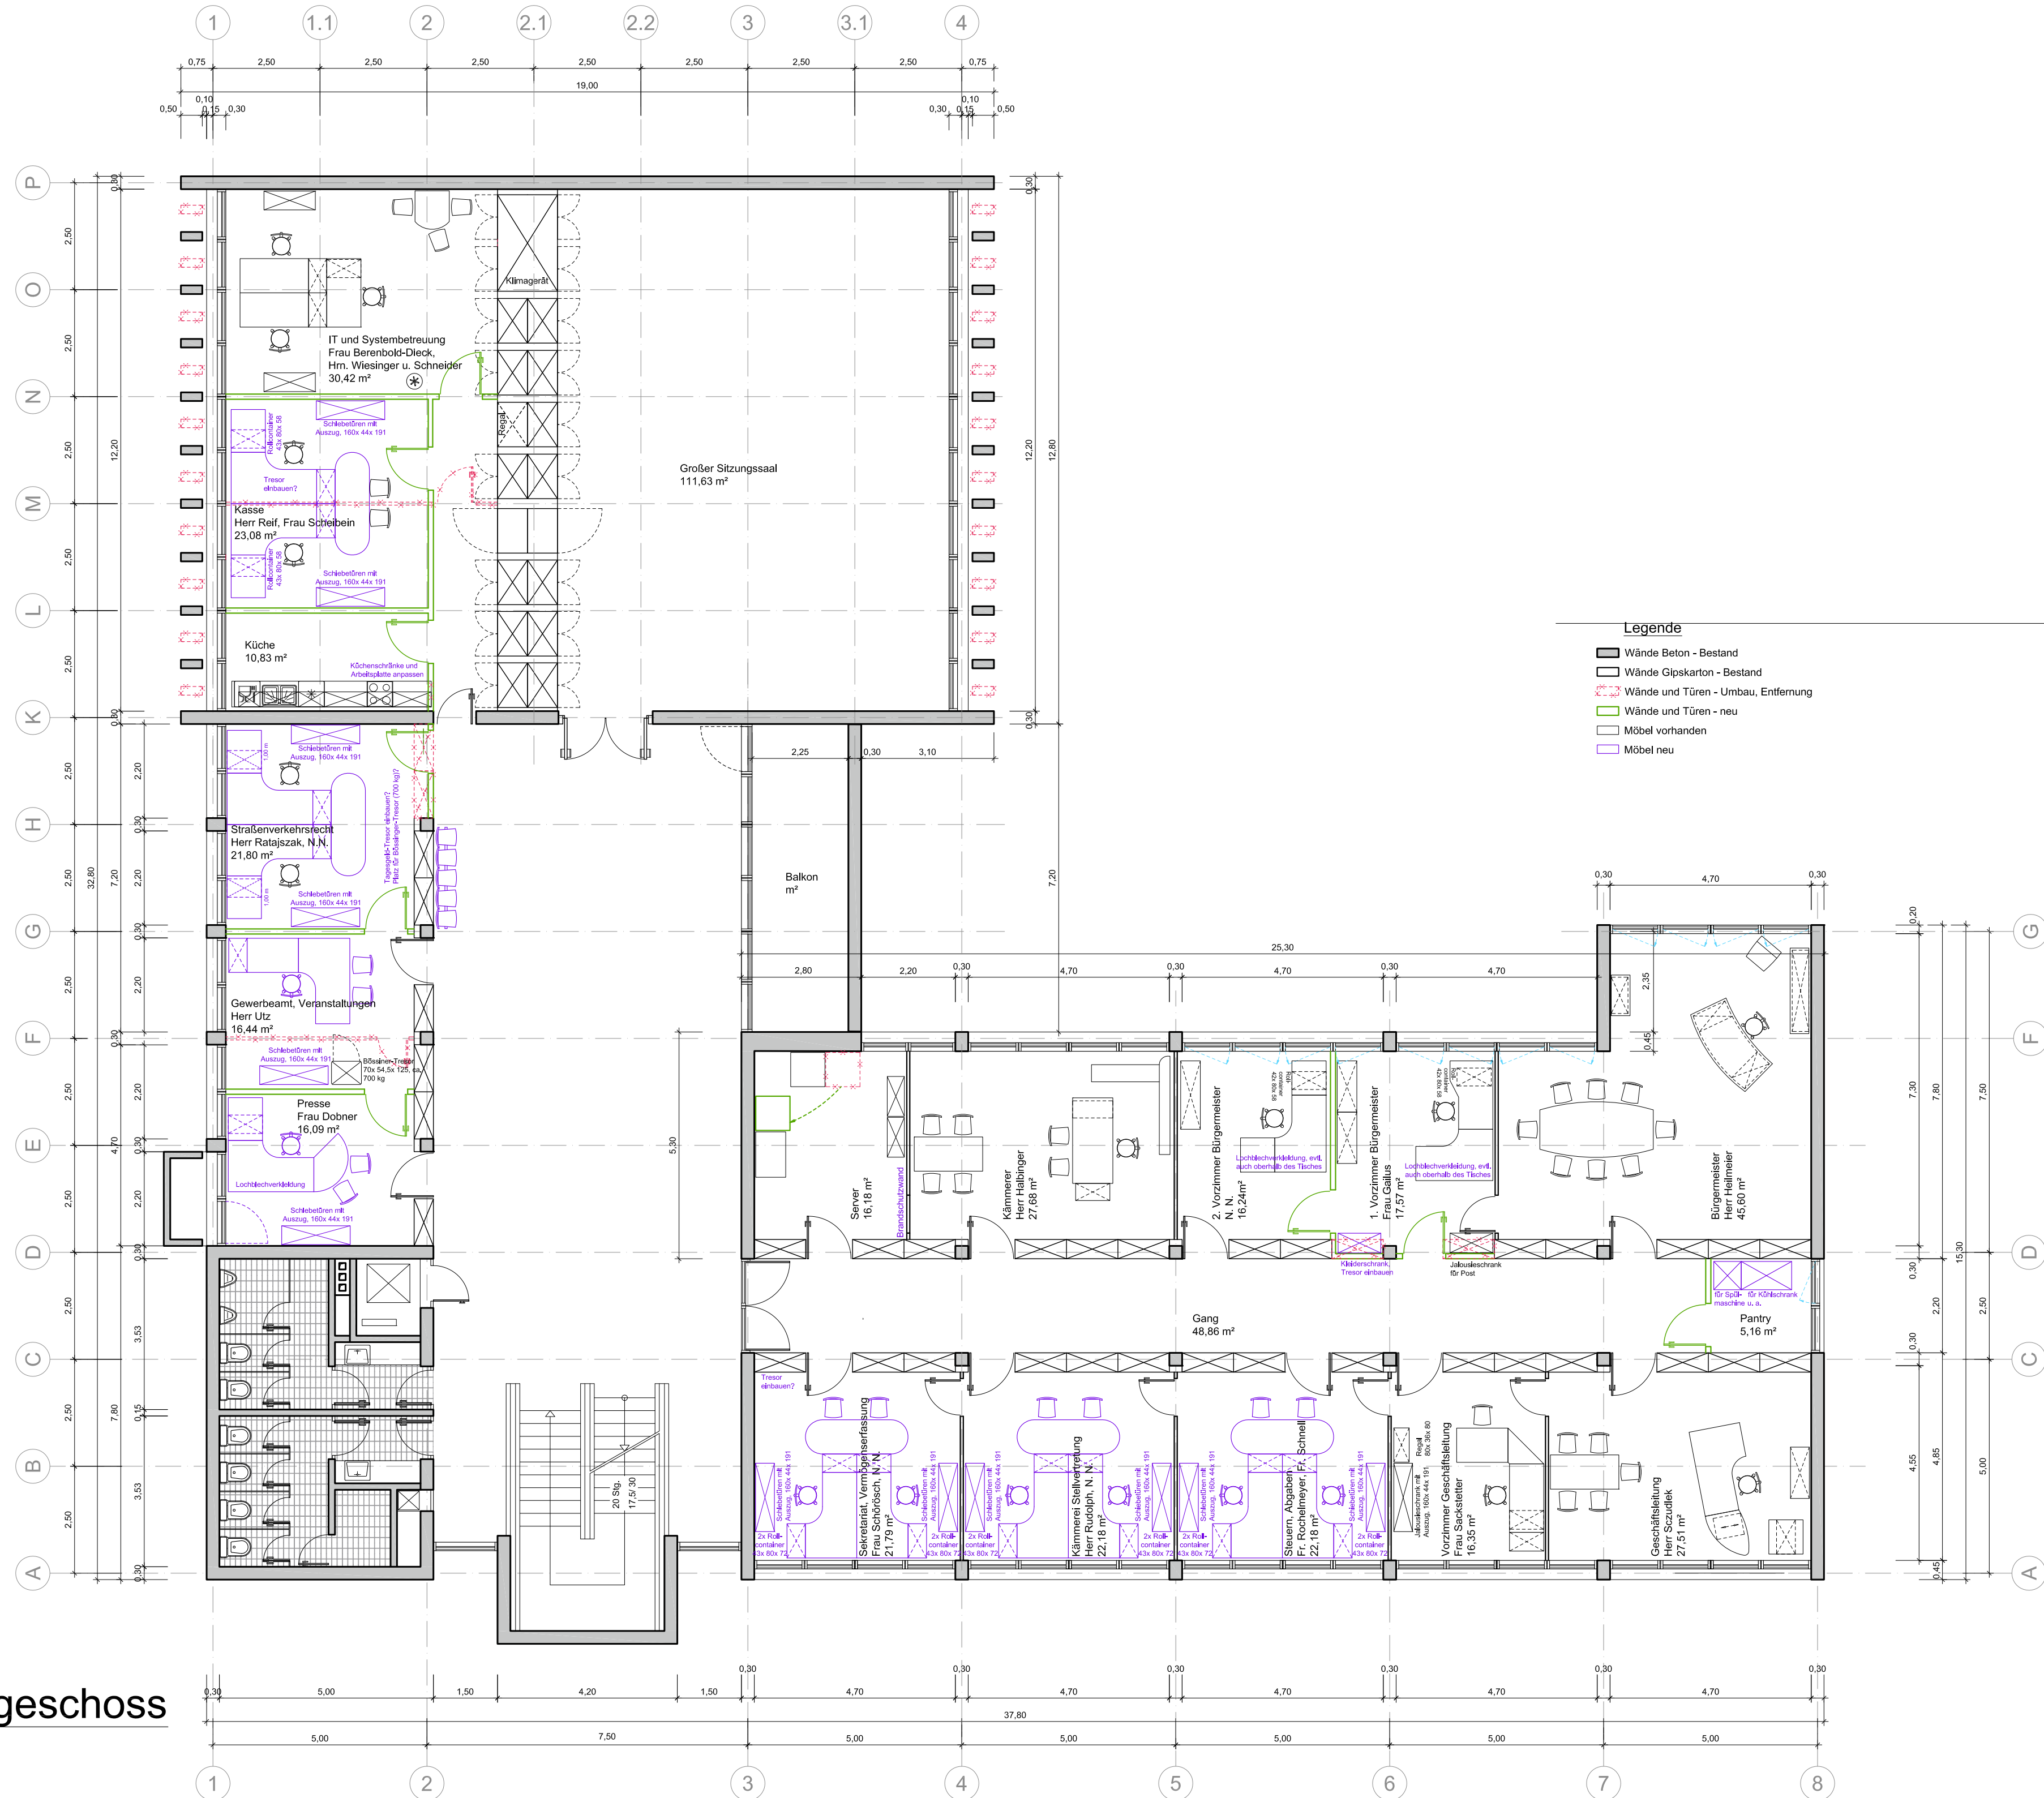

Neuorganisation der Arbeitsplätze im Rathaus der Gemeinde Neufahrn

Maßstab 1: 100

Bahnhofstraße 32,
85375 Neufahrn, Flur-Nr. 316/3

Bauherr und Grundstückseigentümer
Gemeinde Neufahrn
Bahnhofstraße 32
85375 Neufahrn

Nachbarn		
Flur-Nr.	316	Hillebrand, Helena Hillebrand, Andreas Uhlandstraße 7 85435 Erding
Flur-Nr.	316/1, 316/6	Zeilhofer, Rita Zeilhofer, Peter Apothekenweg 1a 85375 Neufahrn
Flur-Nr.	316/2, 316/7	Gemeinde Neufahrn Bahnhofstraße 32 85375 Neufahrn
Flur-Nr.	316/4	Felsner, Anton Moos 1 85406 Zolling
Flur-Nr.	316/5	Hillebrand, Helena Hillebrand, Johanna Uhlandstraße 7 85435 Erding
Flur-Nr.	316/4	Kath. Kirchenstiftung Bahnhofstraße 34a 85375 Neufahrn

Landratsamt Freising

Entwurfsverfasser
Bauamtsleiter Michael Schöfer
Bahnhofstraße 32
85375 Neufahrn

Neufahrn, 17.11.2015
Grundriss 1. Obergeschoss