


ERWEITERUNG

KÄTHE-WINKELMANN-HALLE


DURCH EINEN 4. HALLENTeil + GYMNASTIKHALLE

UG Halle 25m/15m	560m ²
Geräteräume	80m ²
Funktionsräume	150m ²
EG Gymnastikhalle	130m ²

Nutzfläche	720m ²
Bruttorauminhalt	5200m ³

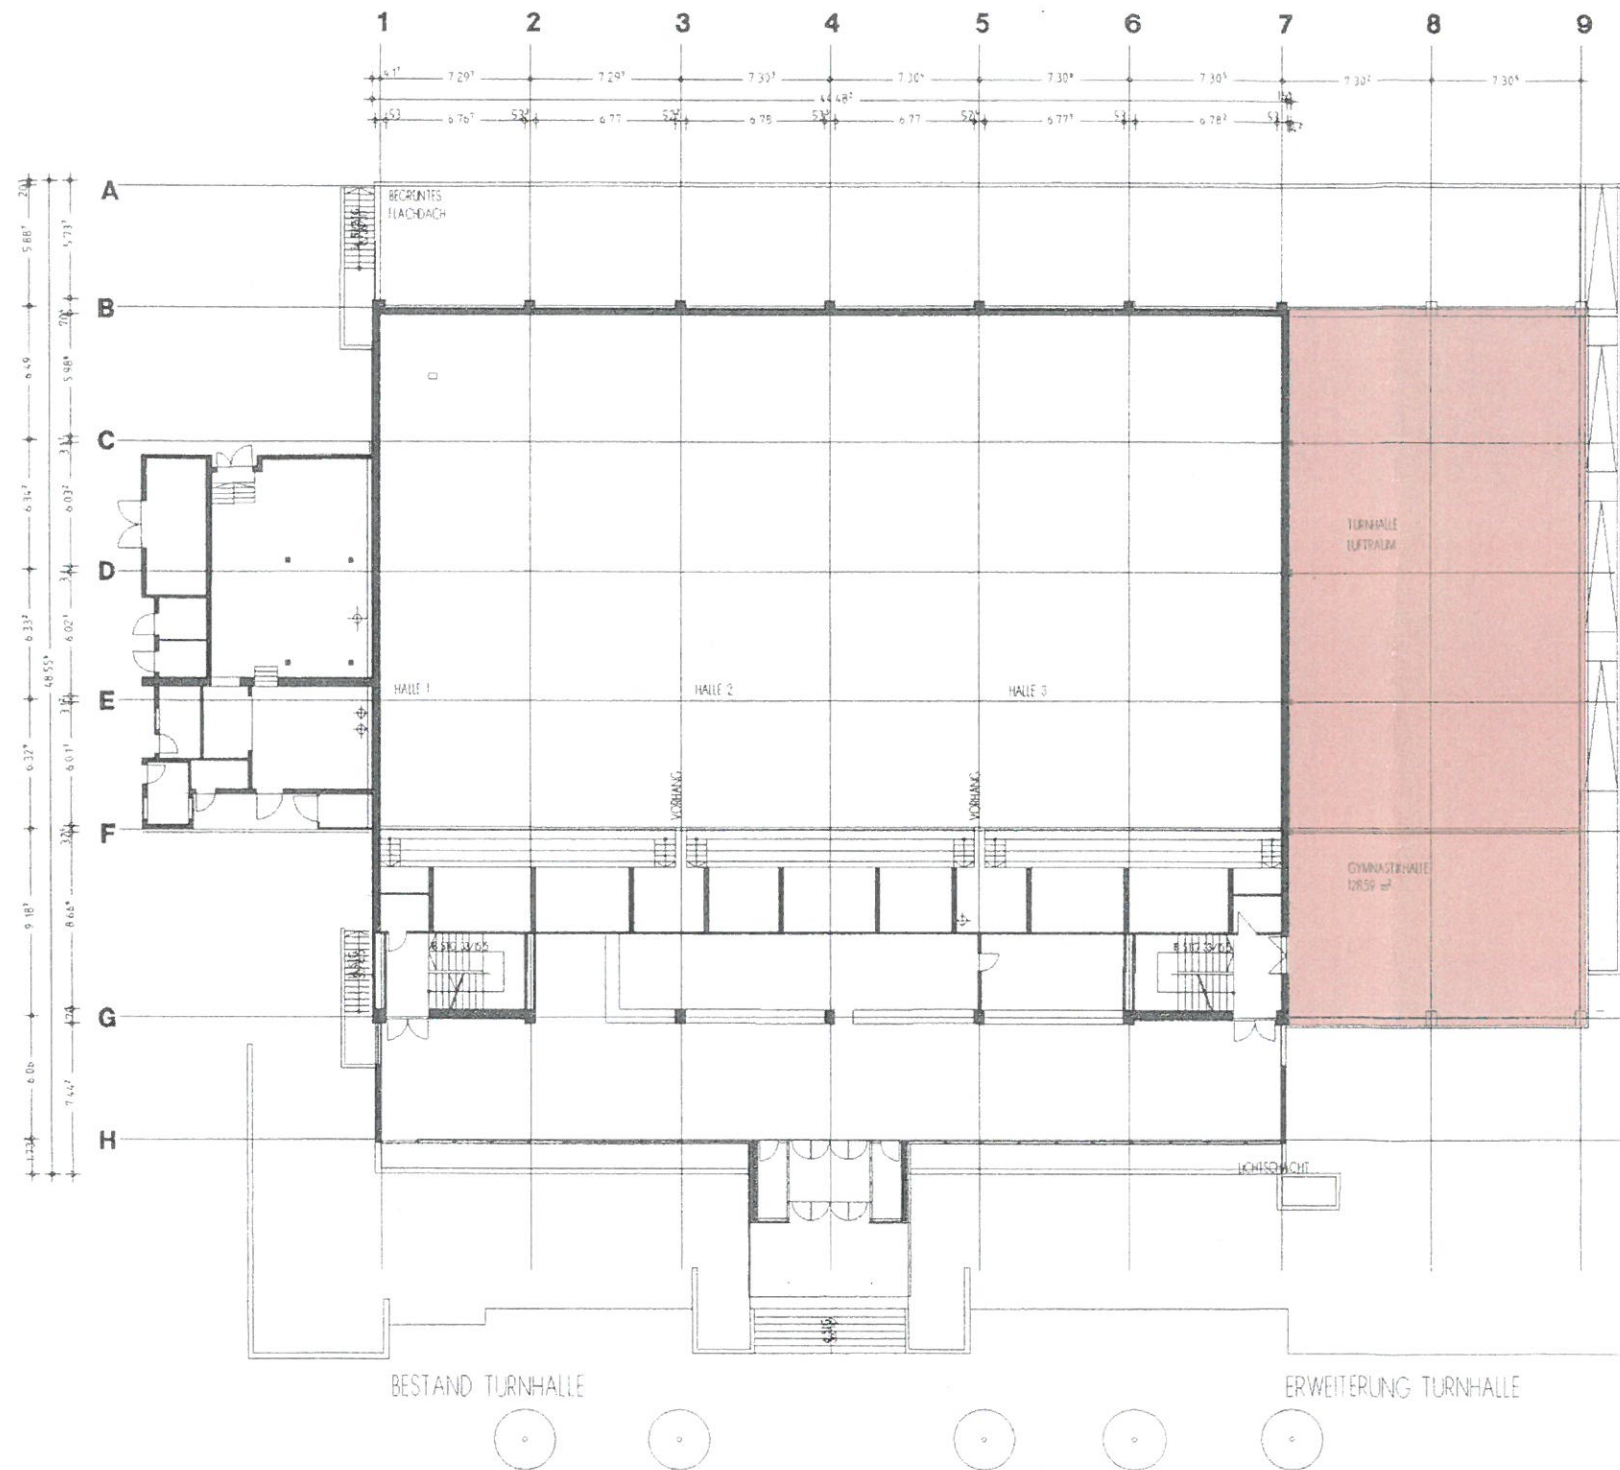

GRUNDRISS EG

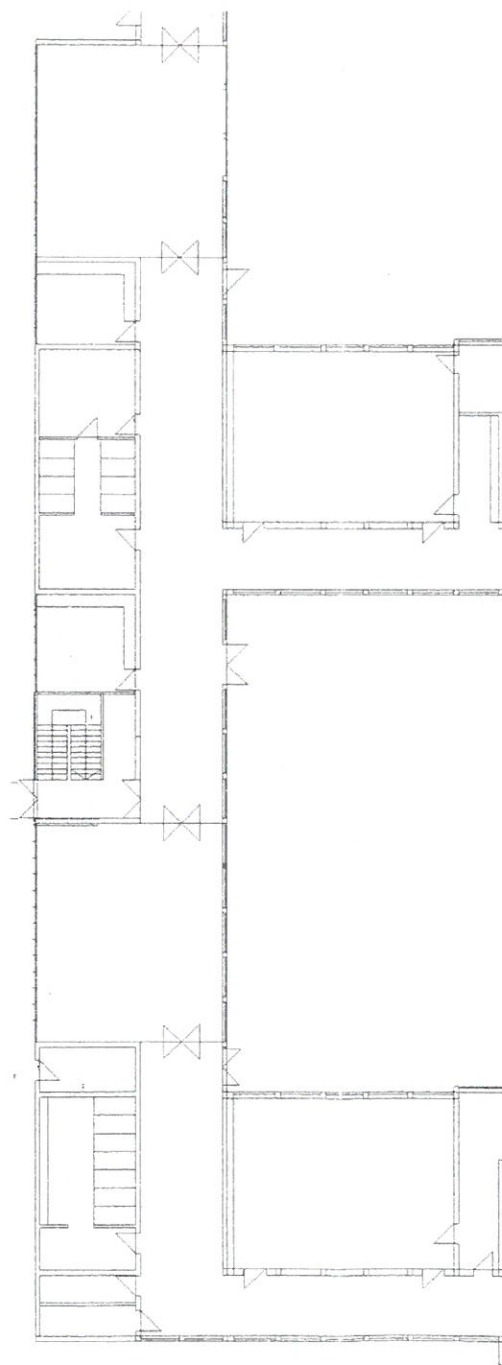

LEGENDE:

—	WAND BESTAND
—	WAND NEU

KWVN
KÄTHE WINKELMANN HALLE
ERWEITERUNG

RECHNUNG
VORENTWURF
GRUNDRISS
ERDGESCHOSS

BUERO

STEFAN WAGNER FRANZ WANNER
ARCHITEKTEN GbR
85386 DITERSHEIM, BARTH-WEYER-WEG 8
Tel. 089/3202732 • 3204442 Fax 089/3207960 e-mail: buero@kwn.de

2

MASSSTAB
1:200

DATUM
07.11.2000
GZ
chw

4


ERWEITERUNG

KÄTHE-WINKELMANN-HALLE

DURCH EINEN 4. HALLENTAIL + GYMNASTIKHALLE

UG Halle 25m/15m	560m ²
Geräteräume	80m ²
Funktionsräume	150m ²
EG Gymnastikhalle	130m ²


Nutzfläche	720m ²
Bruttorauminhalt	5200m ³

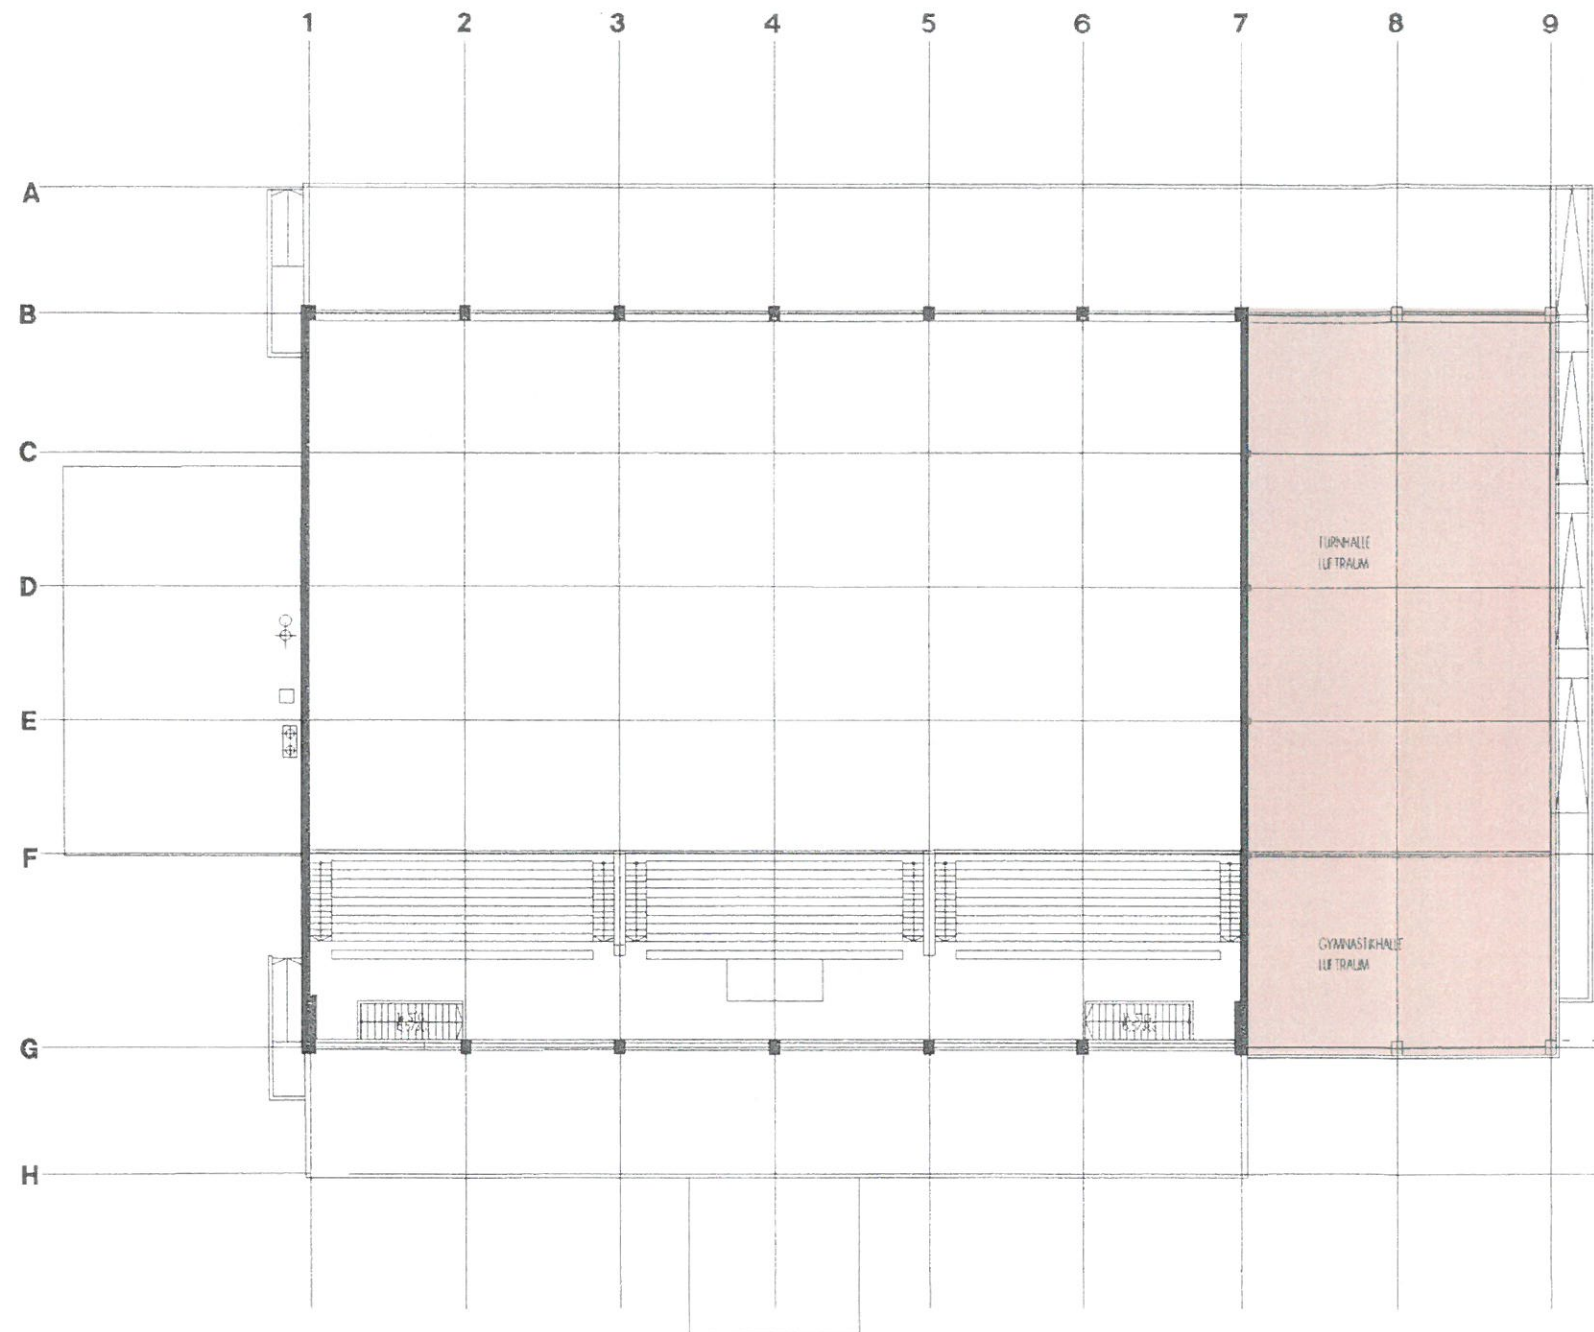

BESTAND TURNHALLE

ERWEITERUNG TURNHALLE

GRUNDRISS OG

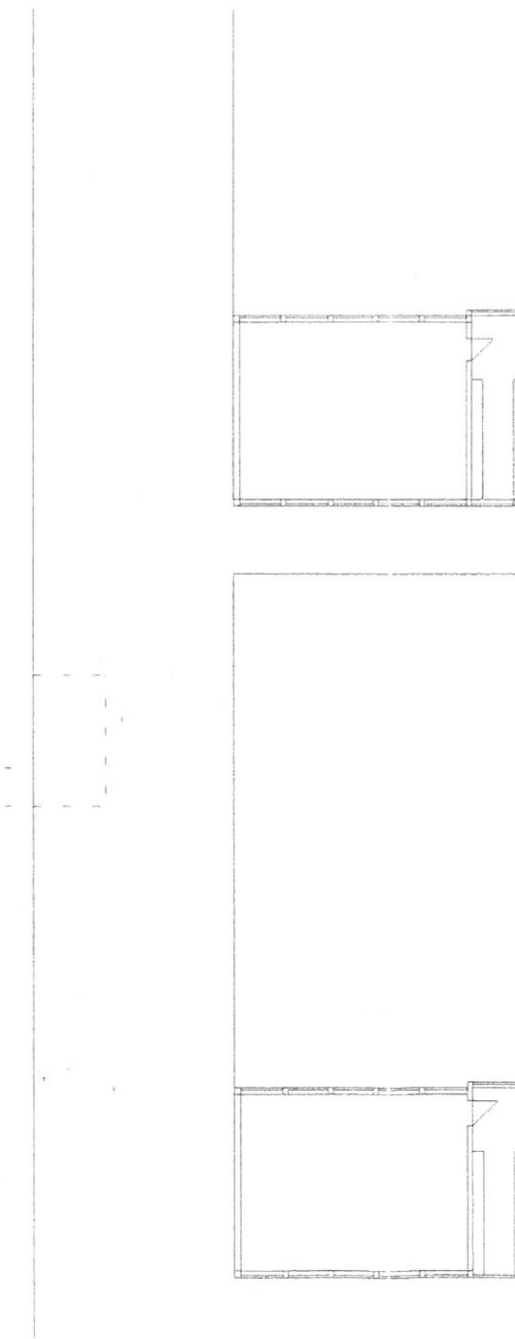

GRUND- UND HAUPTSCHULE

LEGENDE:

	WAND BESTAND
	WAND NEU

KWVN	
KÄTHE WINKELMANN HALLE ERWEITERUNG	
BEZEICHNUNG	PLANNE
VORENTWURF	3
GRUNDRISS	
OBERGESCHOSS	
MASSSTAB	1:200
DATUM	07.11.2000
GEZ.	CHW
BUERO 4	
STEFAN WAGNER - FRANZ WANNER ARCHITECTEN 85386 DIETERSHEIM BARTHELMAYER-WEG 3 Tel. 089/3202732 • 3204442 Fax 089/3207940 email buero4@ynr.de	

UG Halle 25m/15m	560m ²
Geräteräume	80m ²
Funktionsräume	150m ²
EG Gymnastikhalle	130m ²

	WENDE BESTAND
	WENDE NEU


PLANE 1

NASSTAG	
I 200	

DATA
07/11/2000
GEE
chaw

B U E R O
STEFAN WAGNER FRANZ WANN
A R C H I T E K T E N BDA DE
85386 DIETERSHEIM BARTH-MAYER-WE
Tel 089/3202732 3204442 Fax 089/3207962 email buero@bue



GRUND- UND HAUPTSCHULE

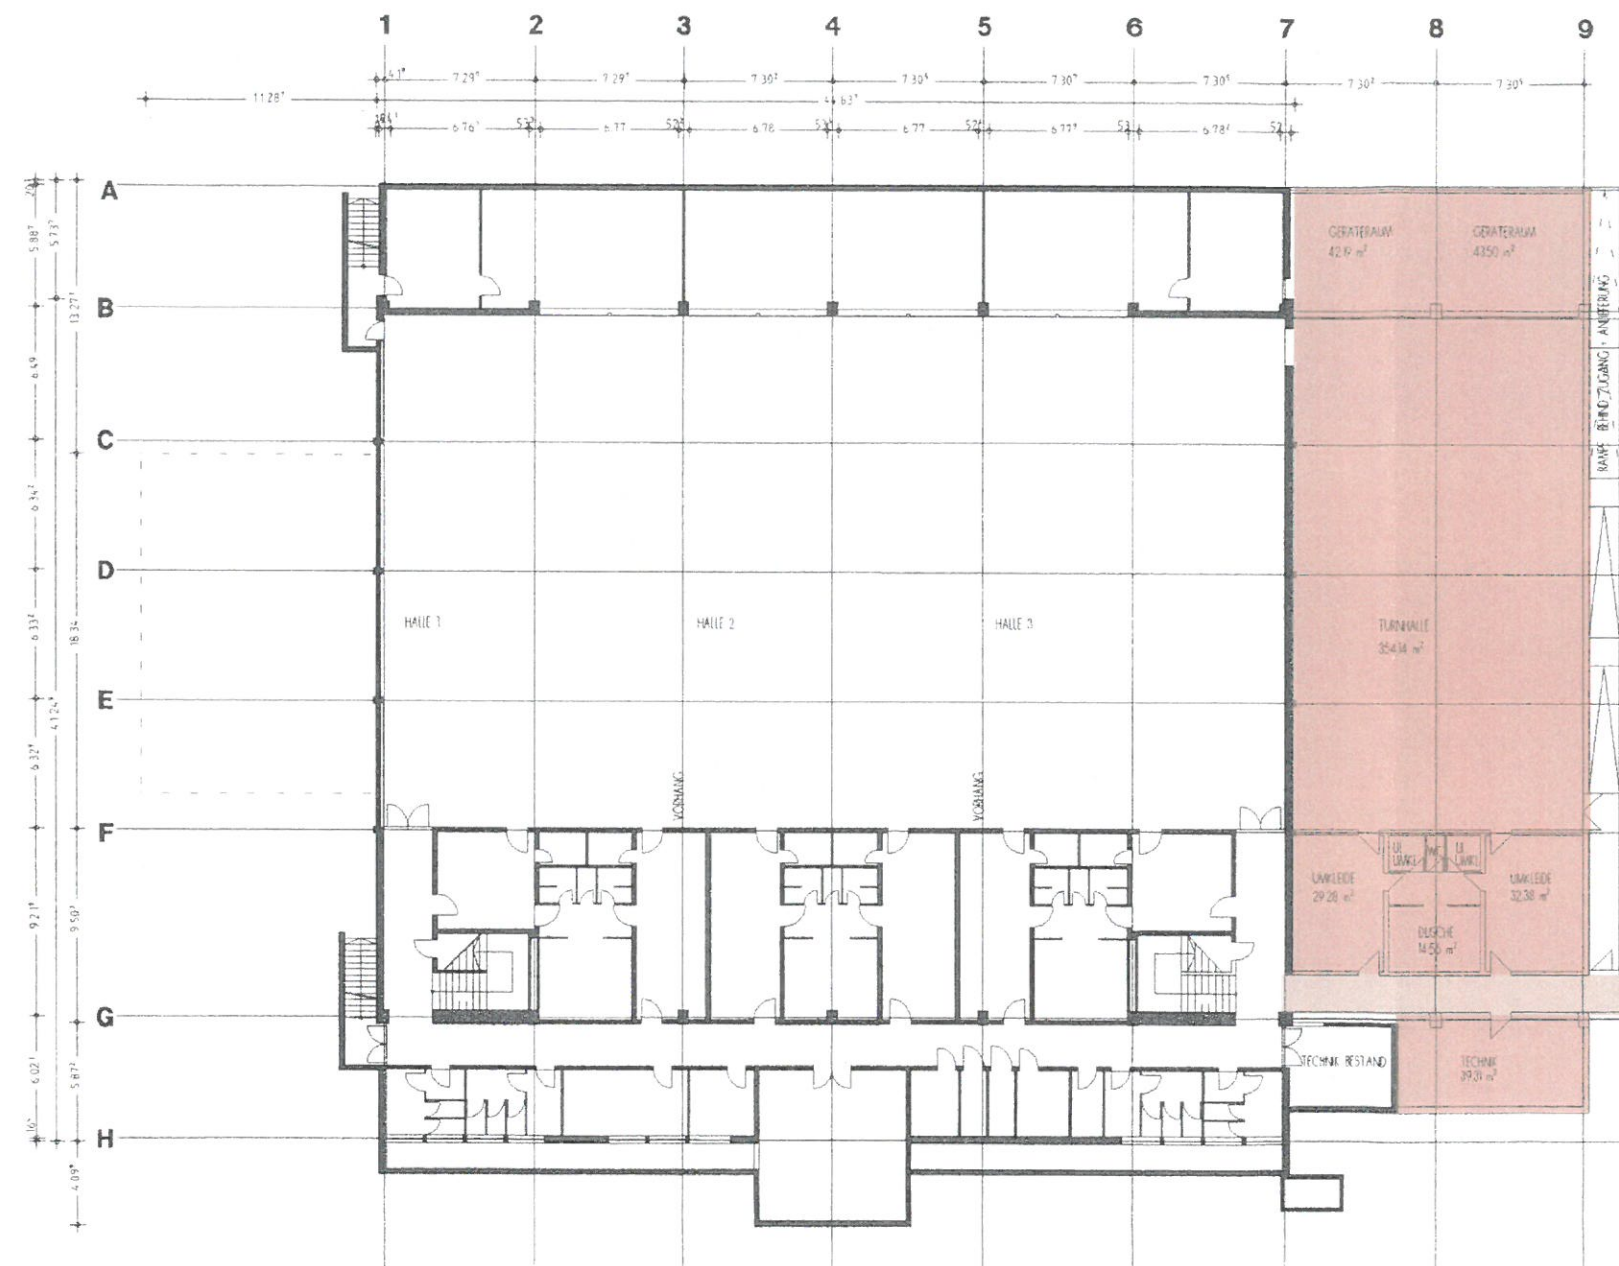

ERWEITERUNG TURNHALLE

GRUNDRISS UG

ERWEITERUNG KÄTHE-WINKELMANN-HALLE DURCH EINEN 4. HALLENTeil + GYMNASTIKHALLE

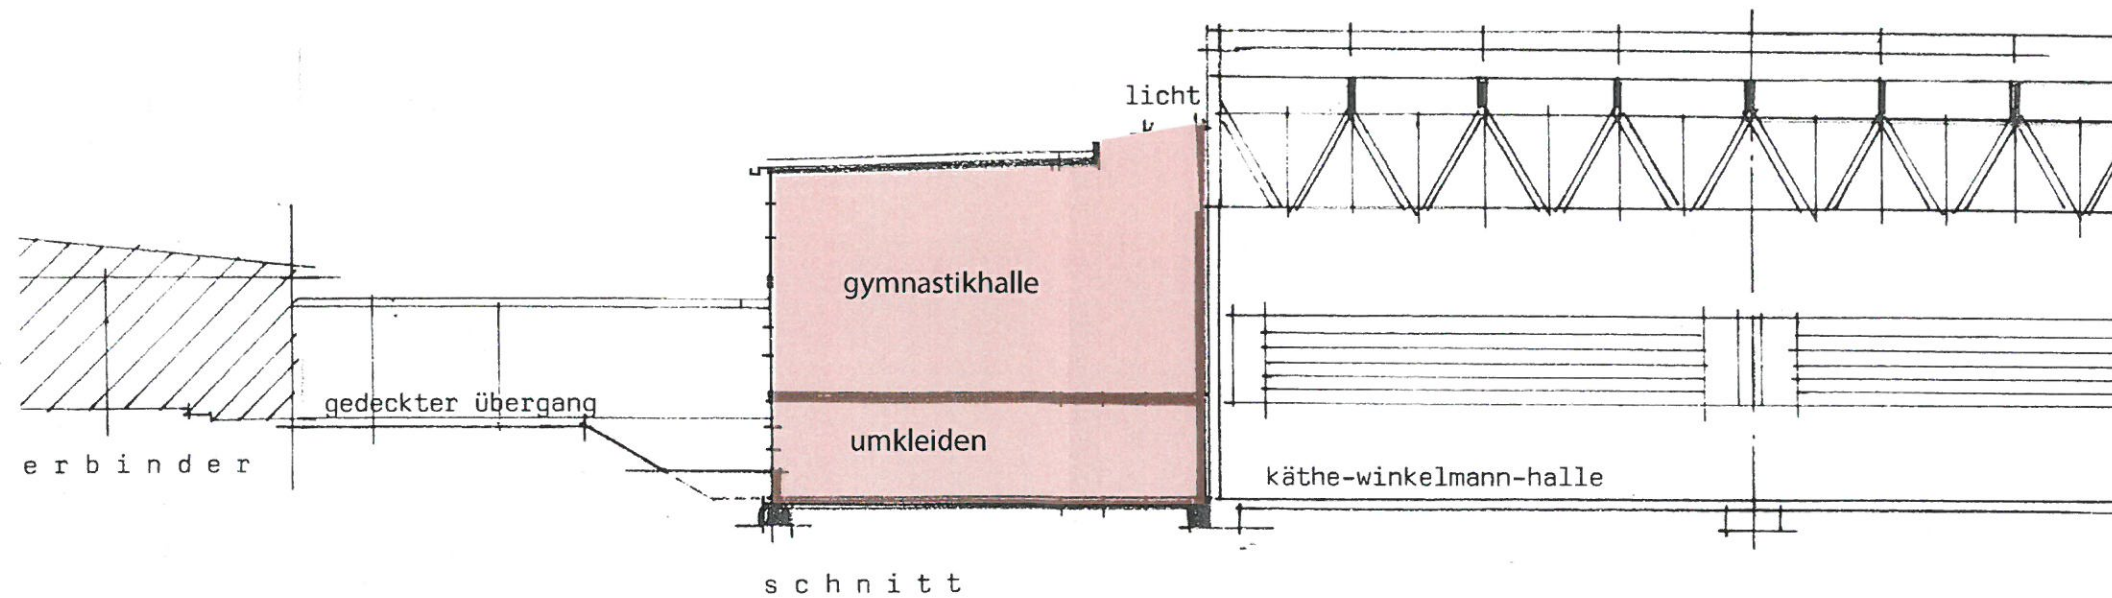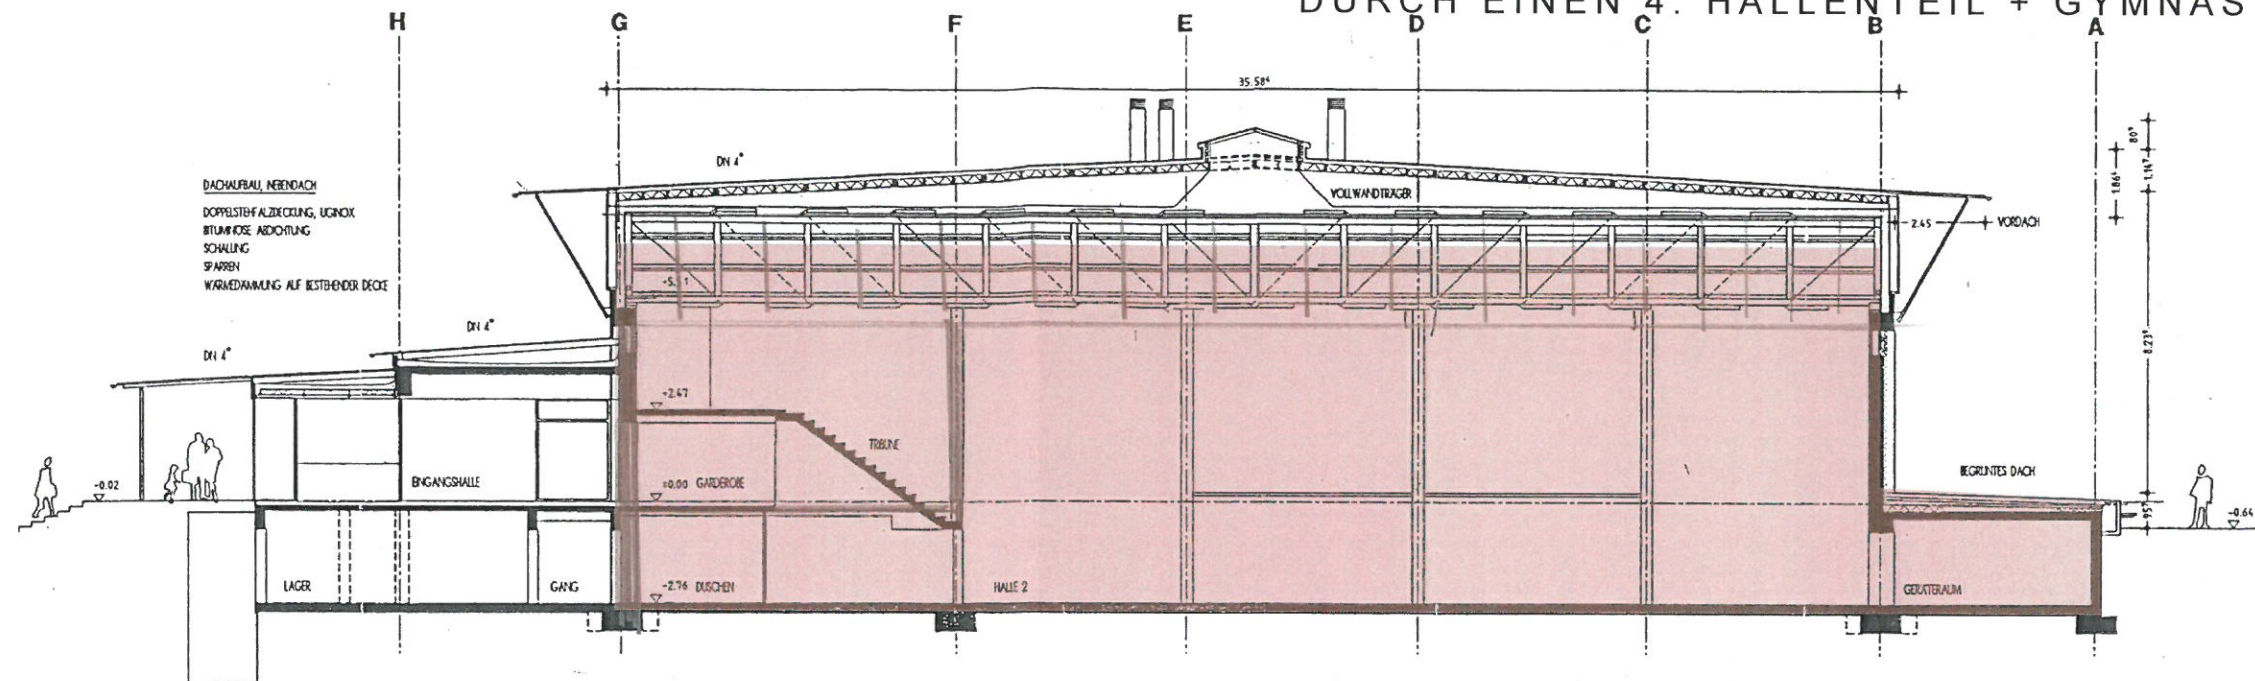

SCHNITTE

BÜRO4 WAGNER + PARTNER ARCHITEKTEN
NEPOMUK WAGNER + STEFAN WAGNER
BARTHL-MAYER-WEG 8 85386 DIETERSHOFEN