


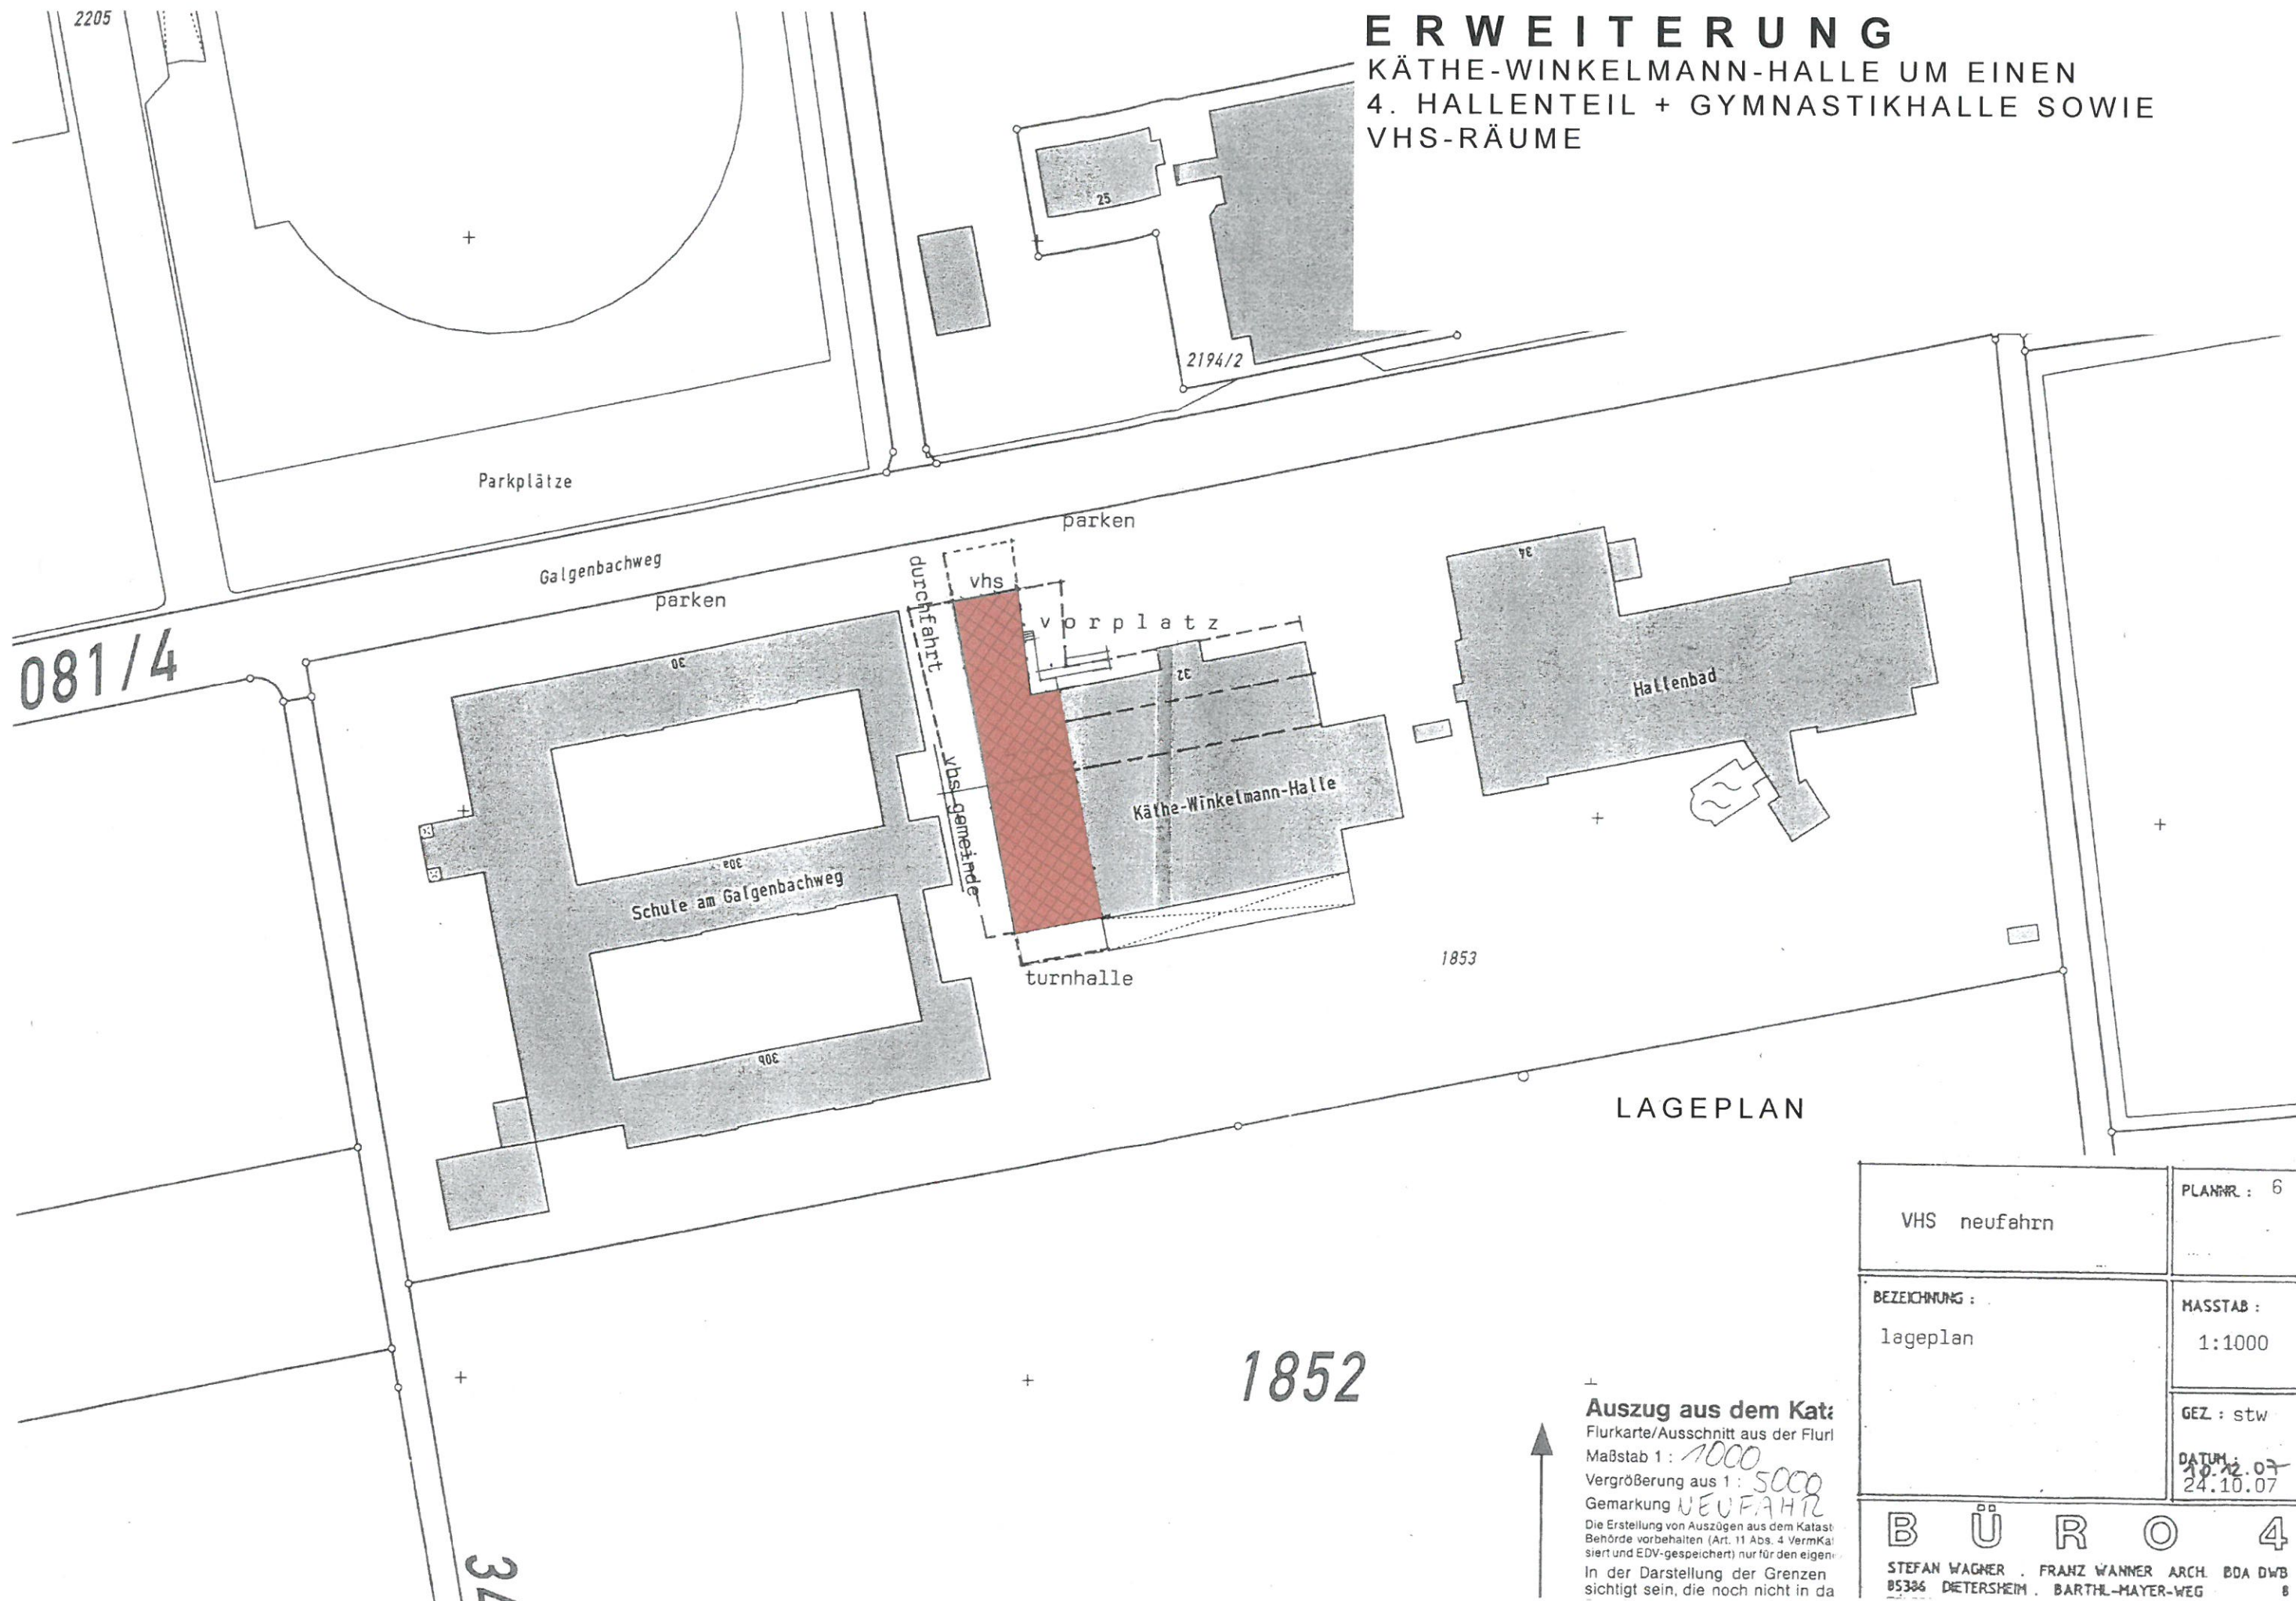

Auszug aus dem Kataster

Flurkarte/Ausschnitt aus der Flurkarte

Maßstab 1: 1000

Vergrößerung aus 1: 5000

Gemarkung NEUFABR

Die Erstellung von Auszügen aus dem Kataster

Behörde vorbehalten (Art. 11 Abs. 4 VermKat)

siert und EDV-gespeichert) nur für den eigenen

In der Darstellung der Grenzen

sichtigt sein, die noch nicht in da

VHS neufahrn

PLANNR.: 6

BEZEICHNUNG:

lageplan

MAßSTAB:

1:1000

GEZ.: stw

DATUM:
10.12.07
24.10.07


B Ü R O 4

STEFAN WAGNER, FRANZ WANNER ARCH. BDA DWB
85386 DIETERSHEIM, BARTHL-MAYER-WEG 8

ERWEITERUNG

KÄTHE-WINKELMANN-HALLE UM EINEN
4. HALLENTAIL + GYMNASTIKHALLE SOWIE
VHS-RÄUME


HALLE UG 550m²
HALLE EG 125m²
Nutzfläche 675m²
Bruttorauminhalt 4750m³

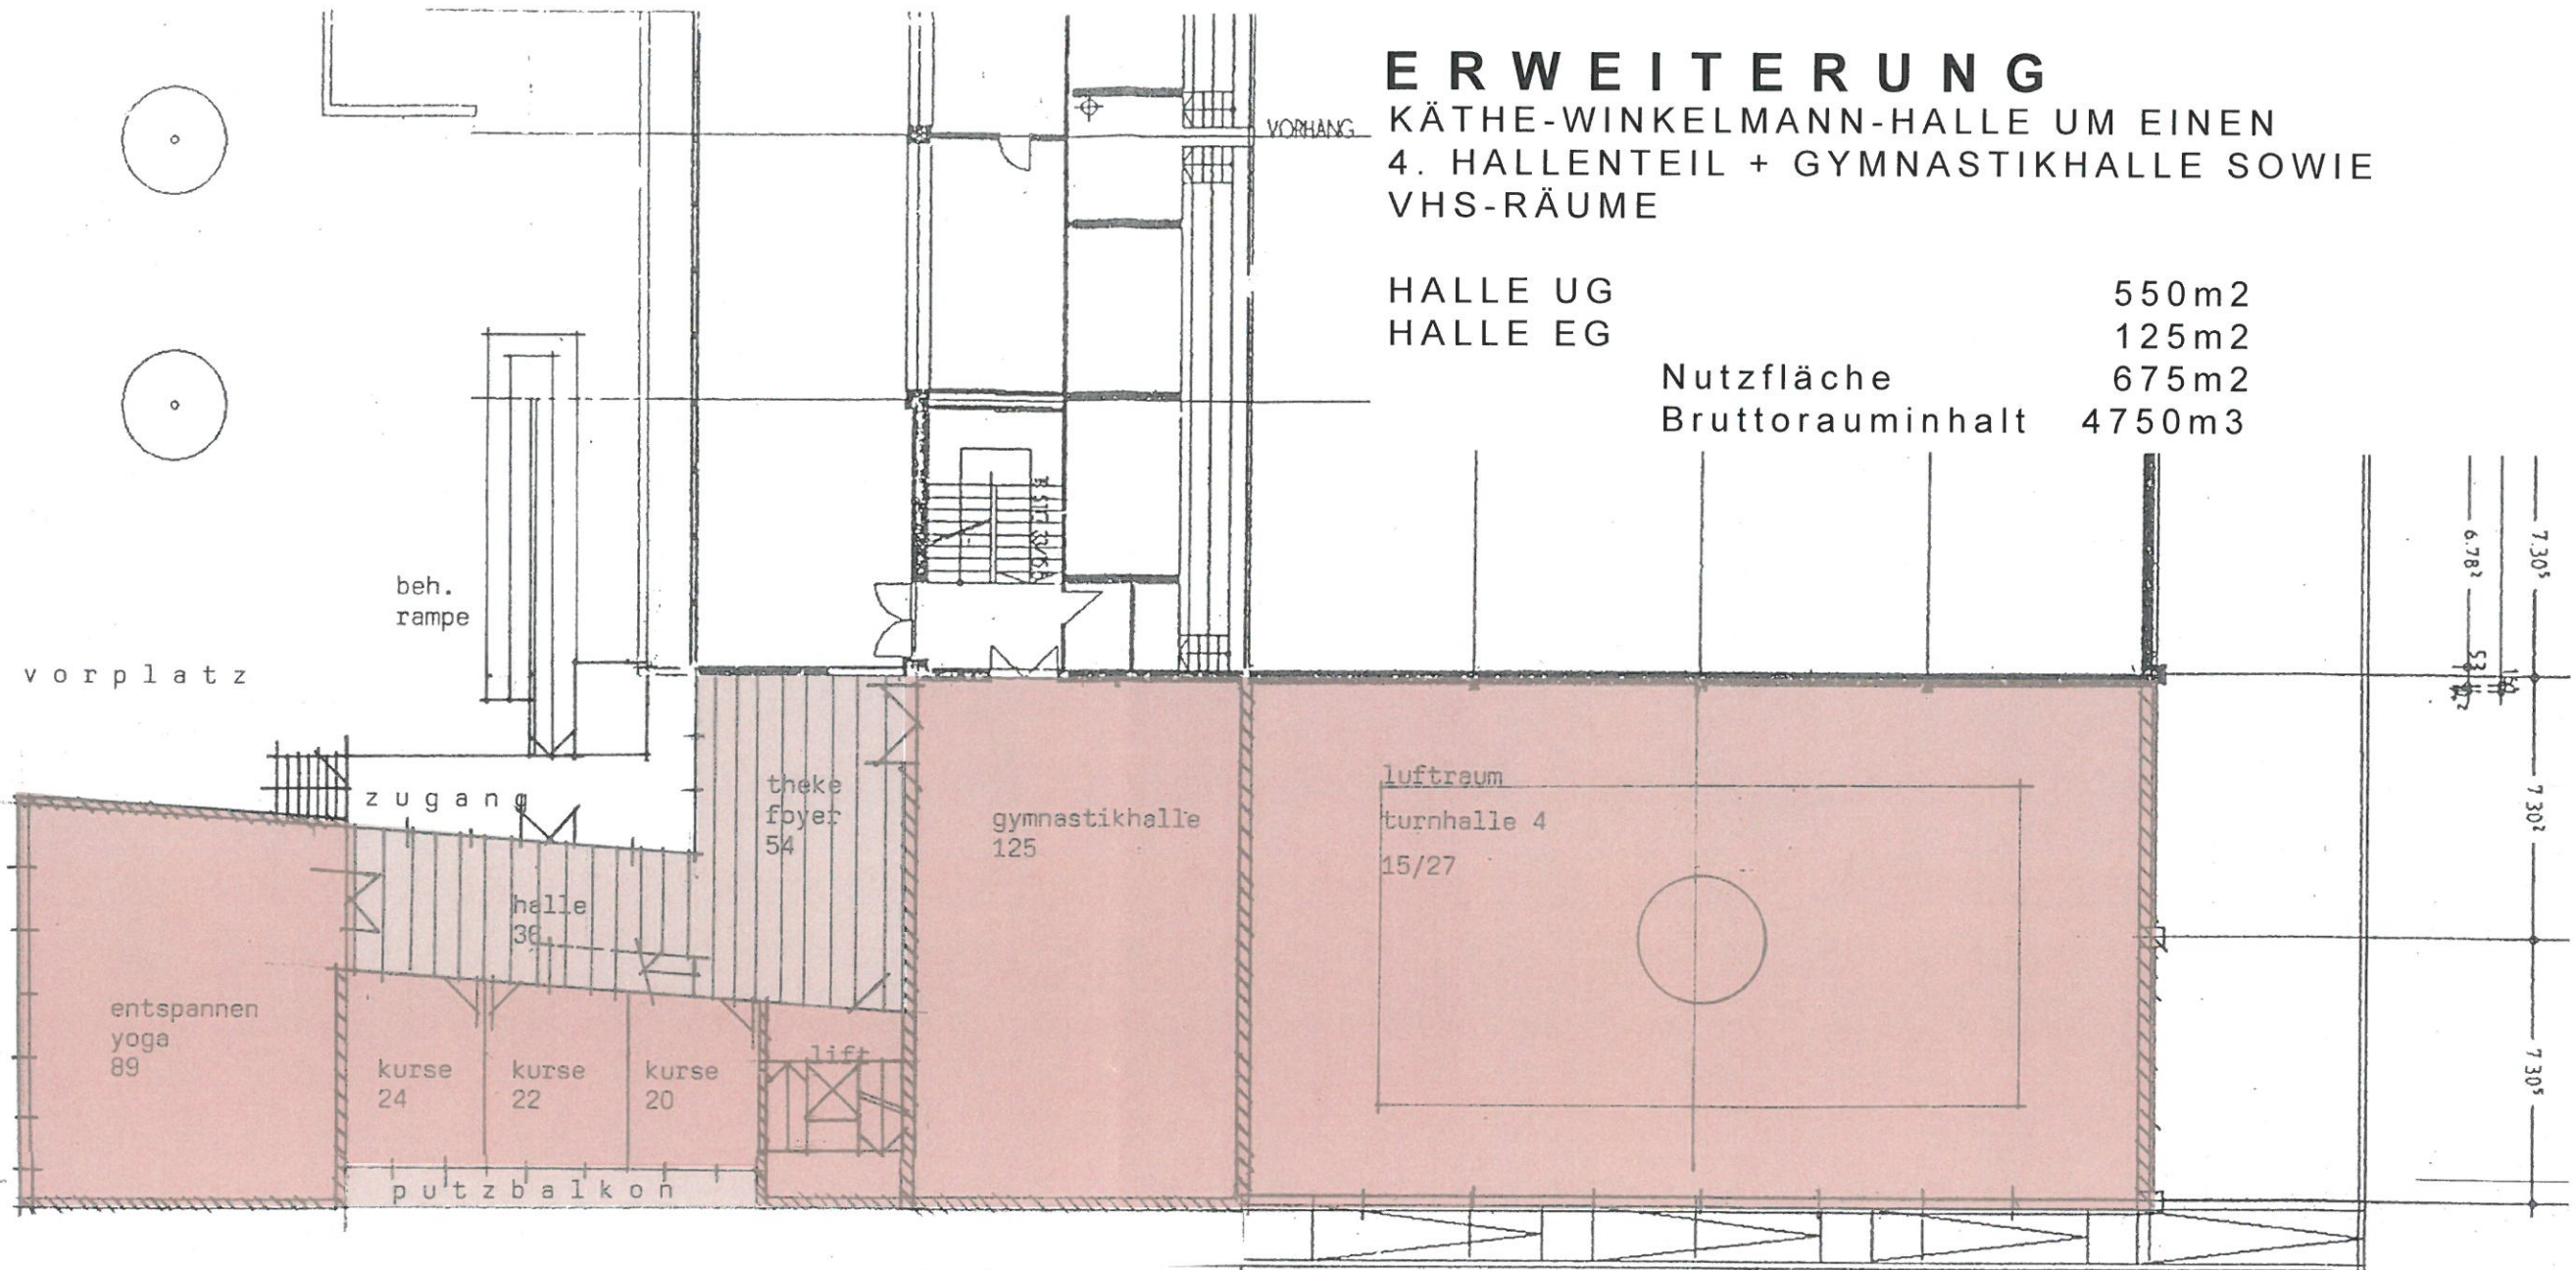

VHS UG 210m²
EG 245m²
OG 245m²
Nutzfläche 700m²
Bruttorauminhalt 2700m³

vhs gemeinde

GRUNDRISS EG

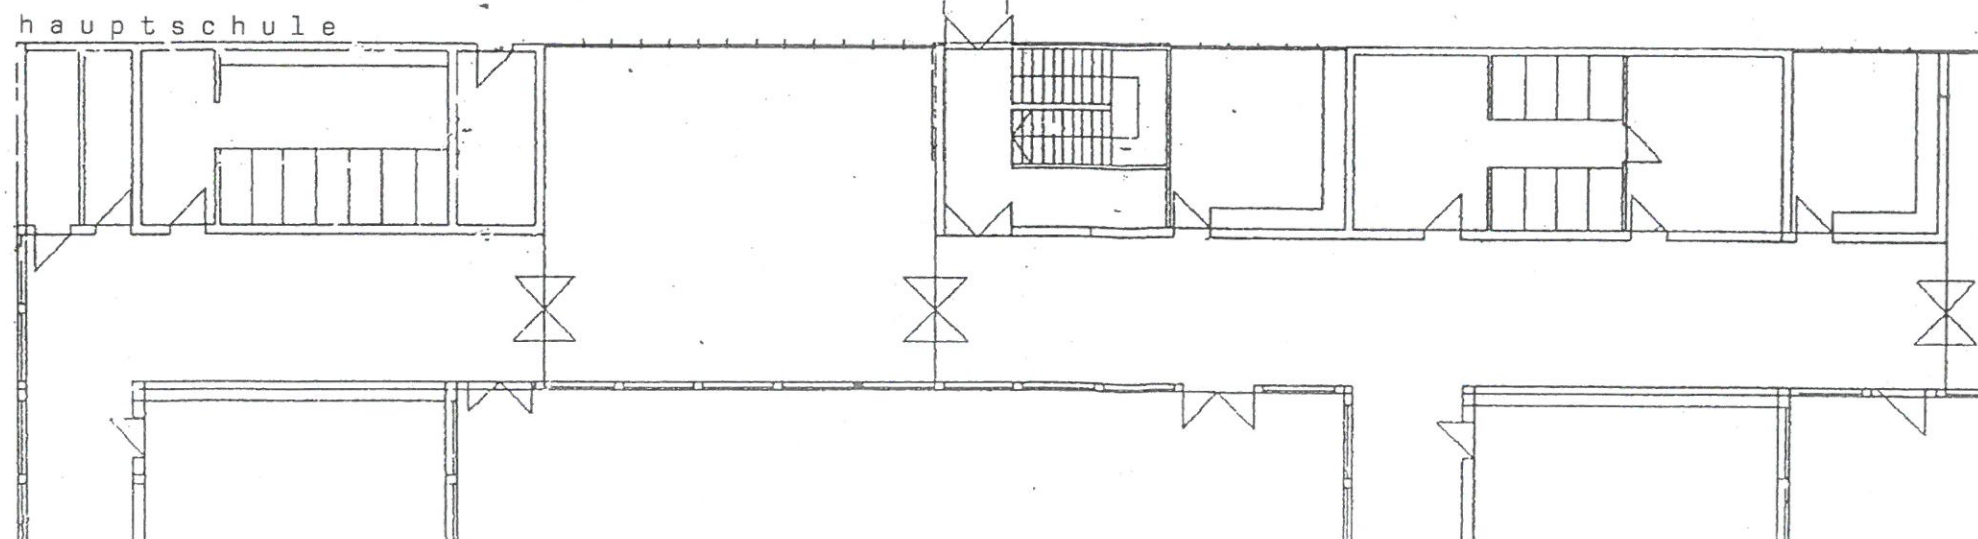


VHS neufahrn	PLANNR. : 8
BEZEICHNUNG : grundriss erdgeschoss	MASSTAB : 1:200
	GEZ. : stw
	DATUM : 24.10.07 10.12.07
B Ü R O 4	
STEFAN WAGNER . FRANZ WANNER ARCH. BDA DWB 85386 DIETERSHEIM . BARTHL-MAYER-WEG 8 TELEFON 089/3202732 + 3204442 . TELEFAX 320796 0	

ERWEITERUNG

KÄTHE-WINKELMANN-HALLE UM EINEN
4. HALLENTEIL + GYMNASTIKHALLE SOWIE
VHS-RÄUME


HALLE UG 550m²
HALLE EG 125m²
Nutzfläche 675m²
Bruttorauminhalt 4750m³

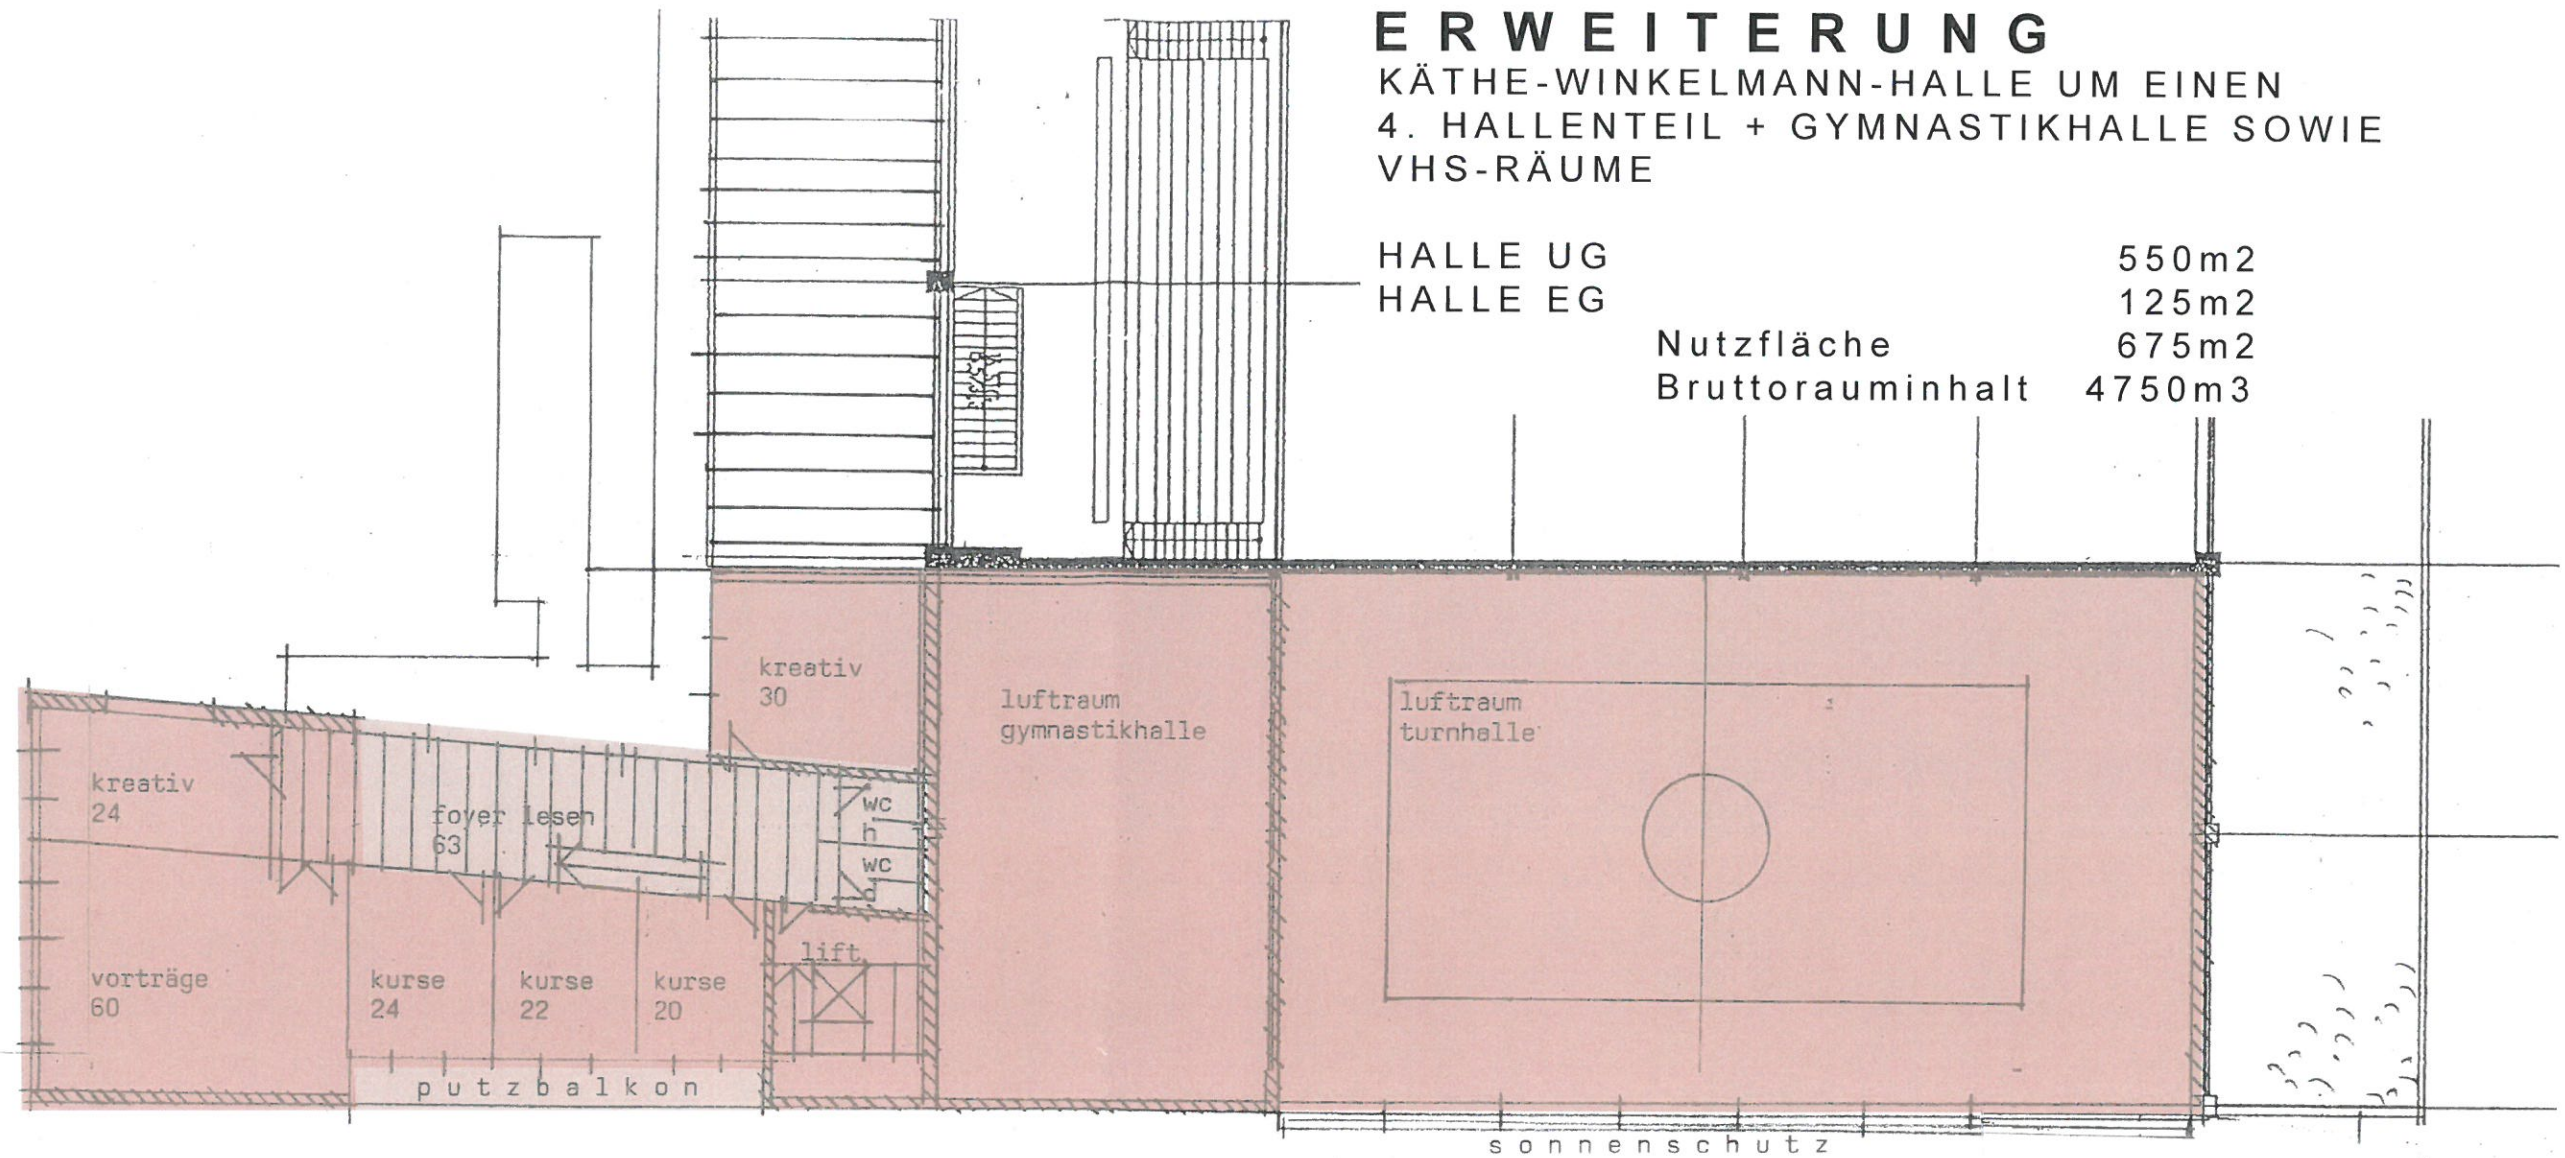

VHS UG 210m²
EG 245m²
OG 245m²
Nutzfläche 700m²
Bruttorauminhalt 2700m³

vhs | gemeinde

GRUNDRISS OG

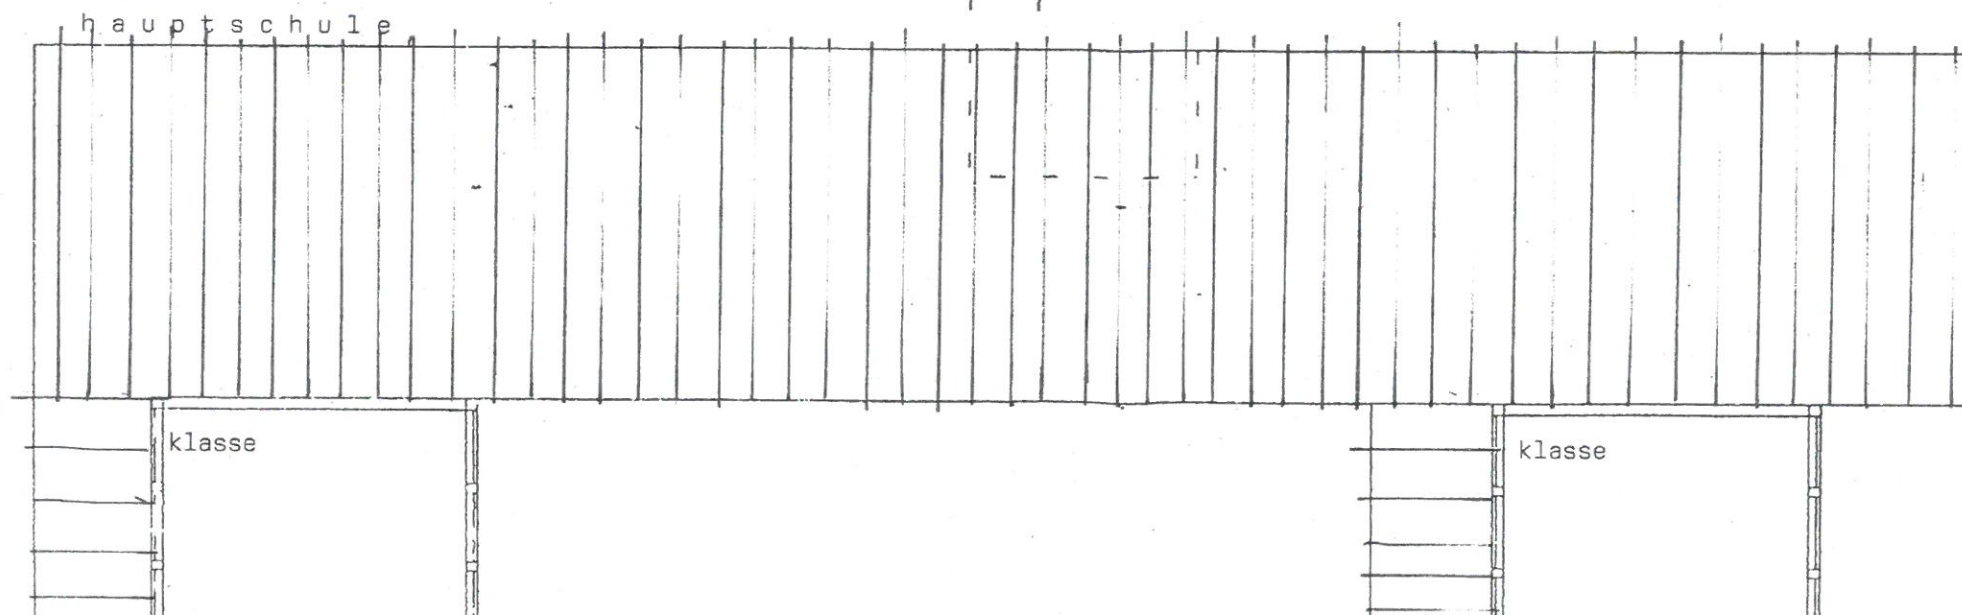

VHS neufahrn	PLANNR : 9
BEZEICHNUNG : grundriss obergeschoss	MASSTAB : 1:200
	GEZ : stw
	DATUM : 24.10.07 10.12.07
B Ü R O 4	
STEFAN WAGNER . FRANZ WANNER ARCH. BDA DWB 85386 DIETERSHEIM . BARTHL-MAYER-WEG 8 TELEFON 089/3202732 + 3204442 . TELEFAX 320796 0	

ERWEITERUNG

KÄTHE-WINKELMANN-HALLE UM EINEN
4. HALLENTEIL + GYMNASTIKHALLE SOWIE
VHS-RÄUME

HALLE UG
HALLE EG

550m²

125m²


Nutzfläche

675m²

Bruttorauminhalt

4750m³

3- f

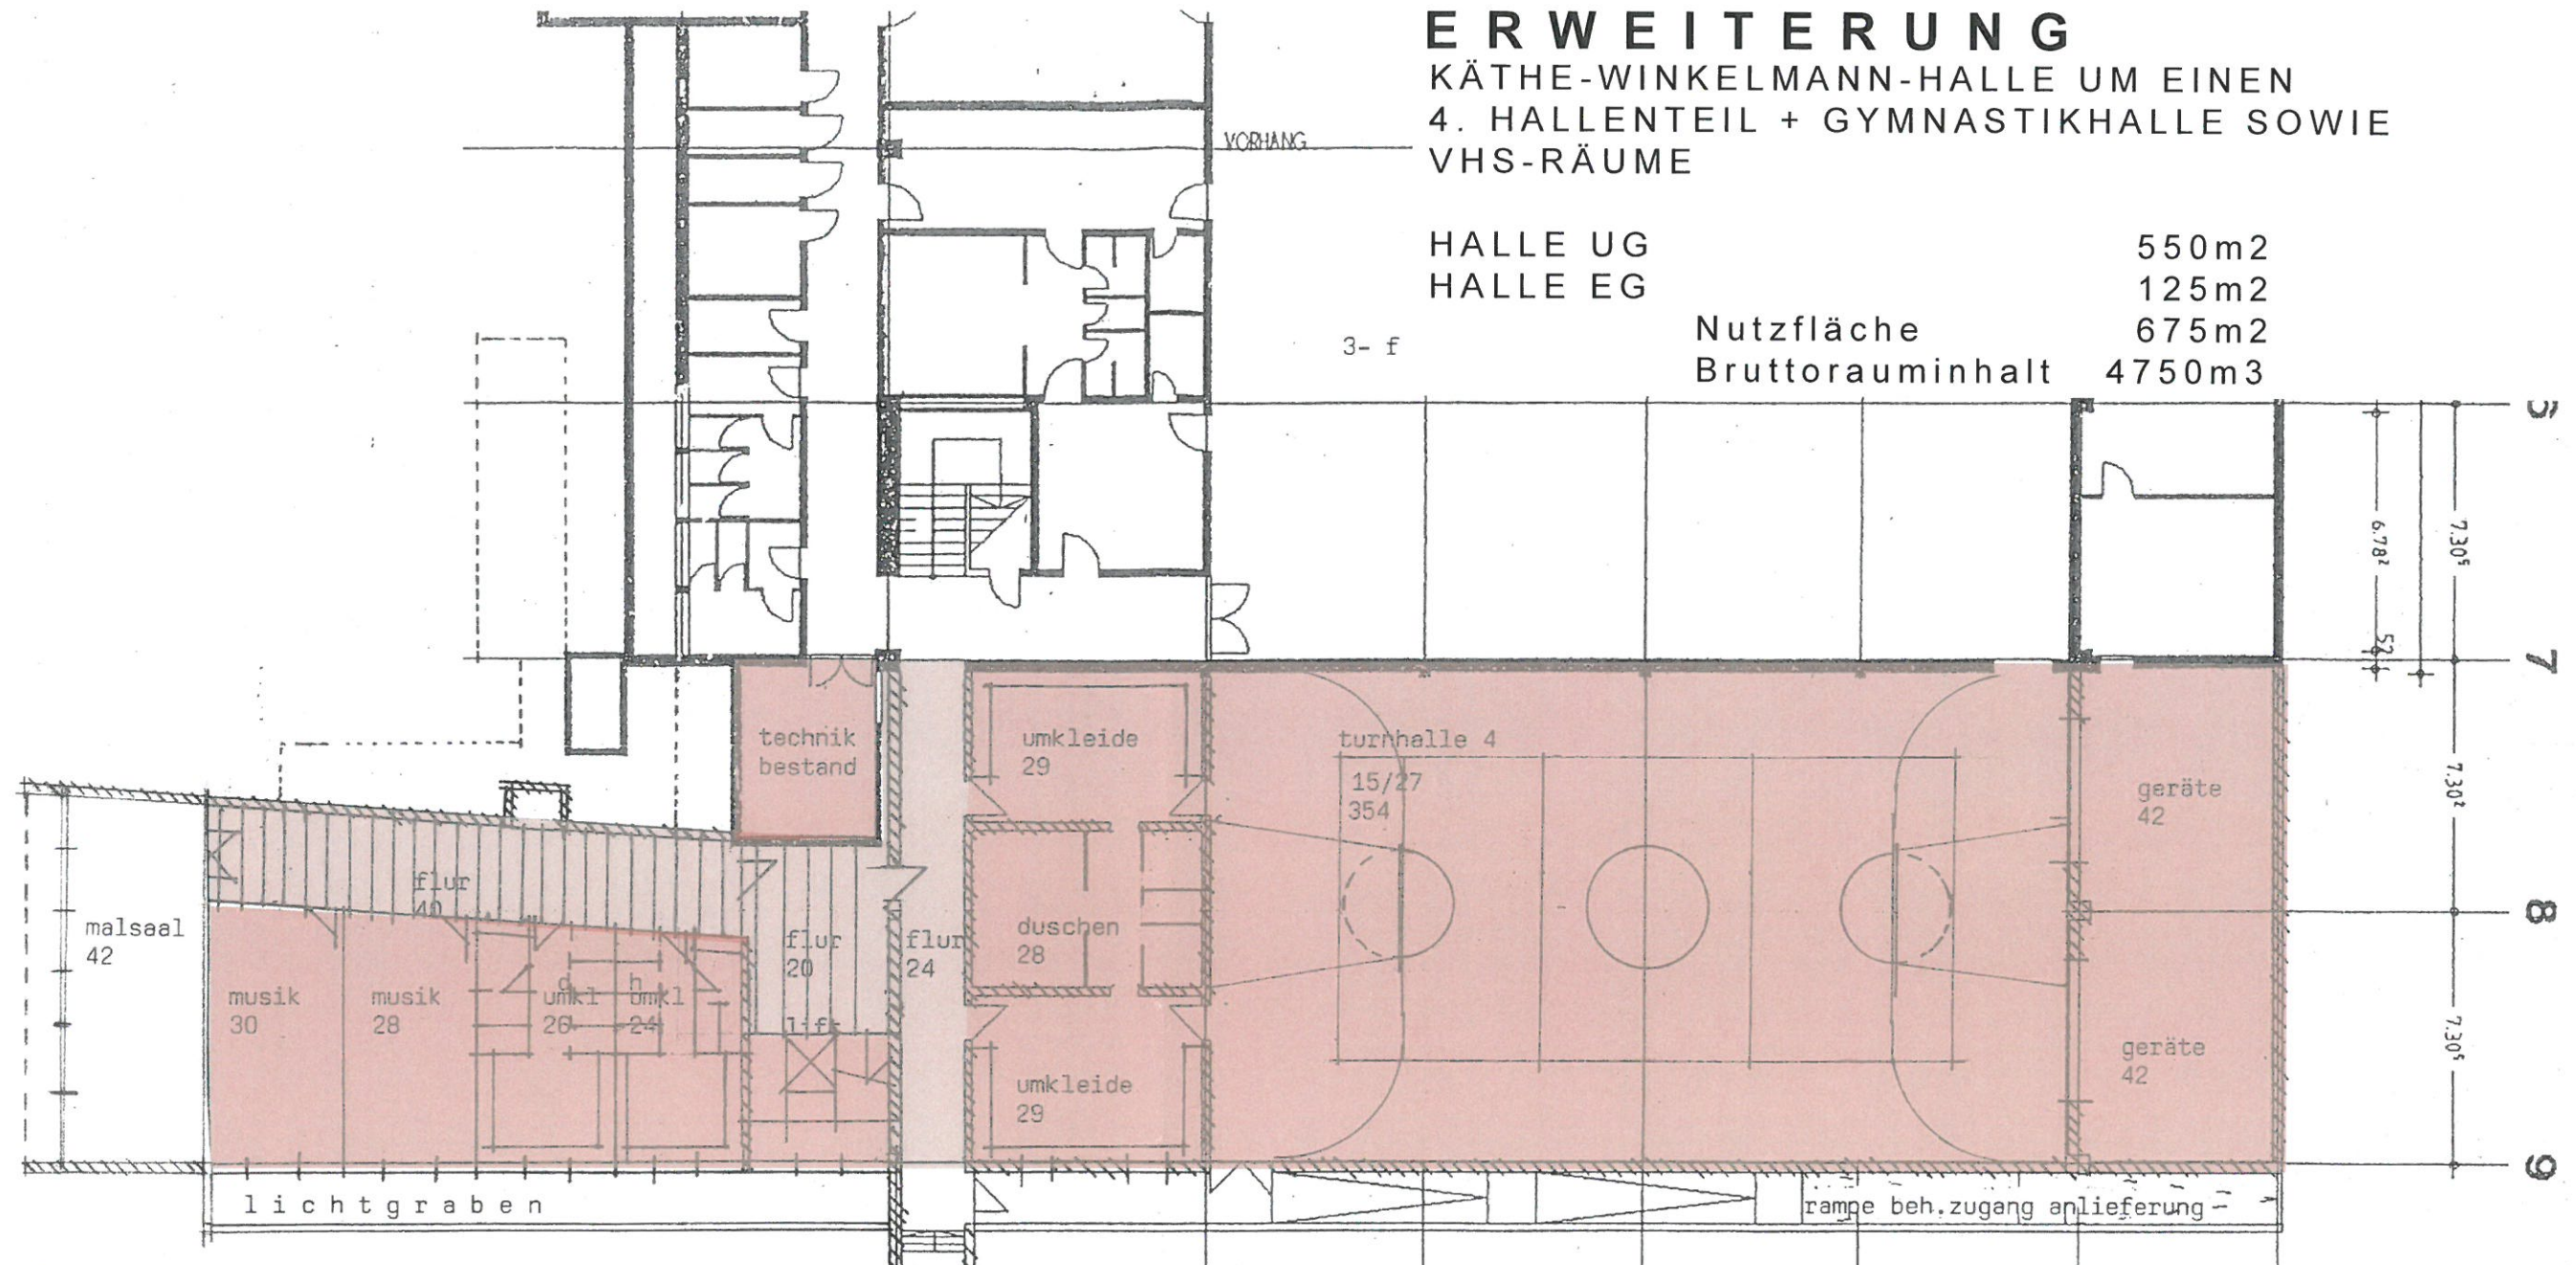

VHS UG
EG
OG

210m²

245m²

245m²

Nutzfläche

700m²

Bruttorauminhalt

2700m³

vhs

gemeinde

durchgang
hauptschule

GRUNDRISS UG

VHS neufahrn	PLANNR. : 7
BEZEICHNUNG : grundriss untergeschoss	MASSTAB : 1:200
	GEZ : stw
	DATUM : 10.12.07 24.10.07

B Ü R O 4

STEFAN WAGNER . FRANZ WANNER ARCH. BDA DWB
85386 DIETERSHEIM . BARTHL-MAYER-WEG 8
TELEFON 089/3202732 + 3204442 . TELEFAX 320796 0

KÄTHE-WINKELMANN-HALLE UM EINEN
4. HALLENTEIL + GYMNASTIKHALLE SOWIE
VHS-RÄUME



VHS neufahrn	PLANNR : 10
BEZEICHNUNG : schnitt	MASSTAB : 1:200
	GEZ. : stw
	DATUM: 10.12.07 24.10.07
B Ü R O 4 STEFAN WAGNER . FRANZ WANNER ARCH. BDA DWB 85386 DIETERSHEIM . BARTHL-MAYER-WEG 8 TELEFON 089/3202732 + 3204442 . TELEFAX 320796 0	