



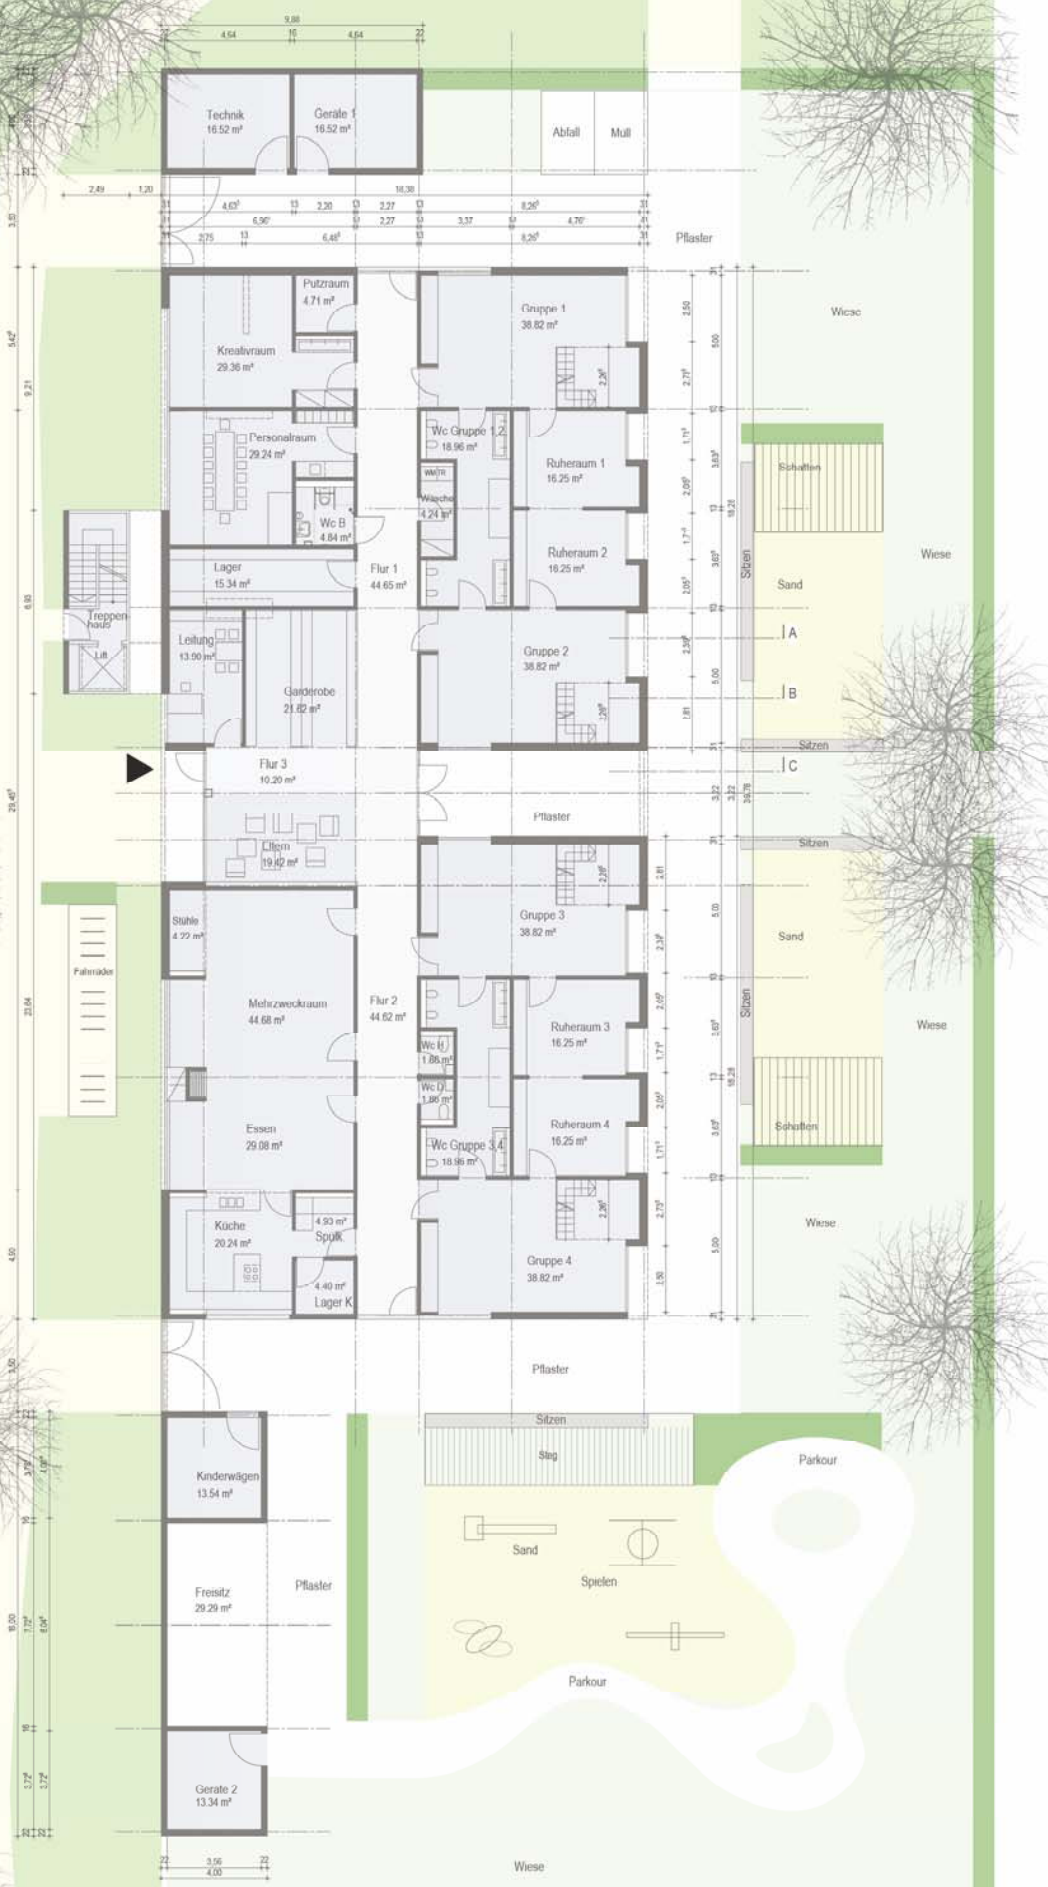

ERDGESCHOSS

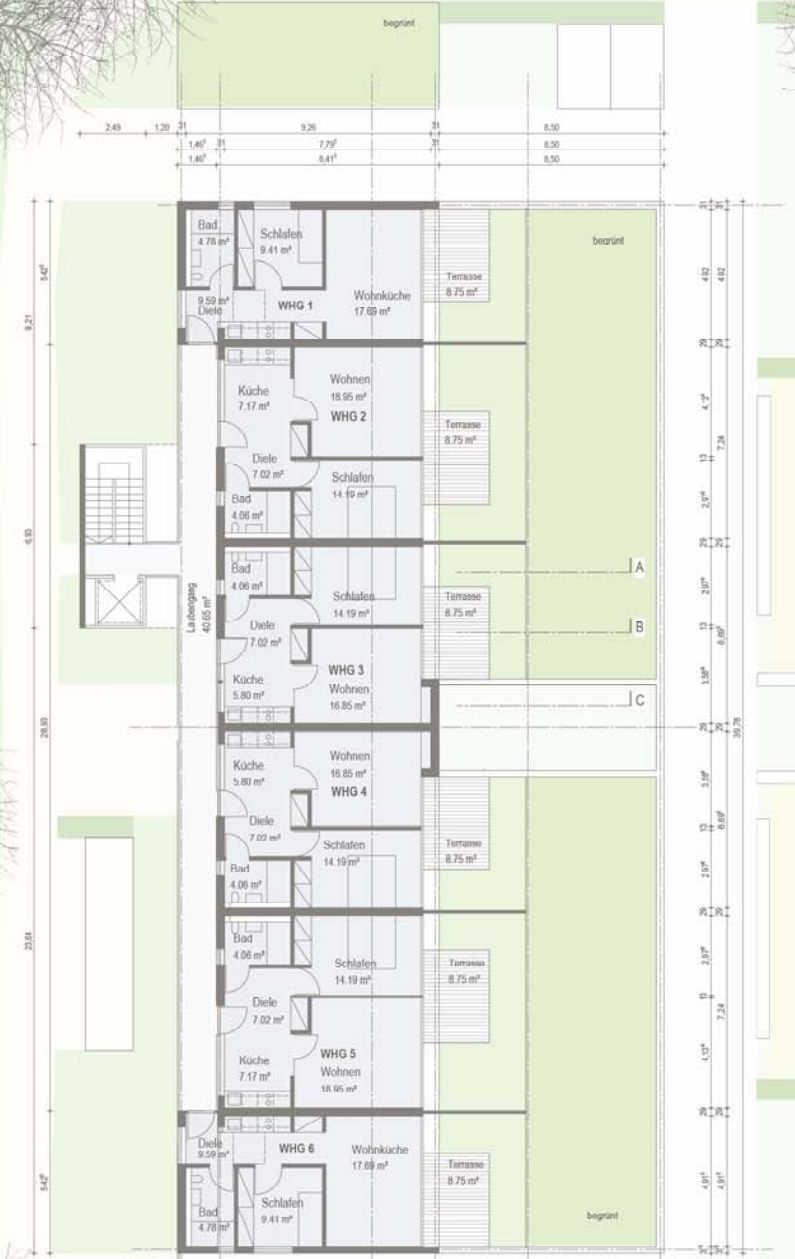

OBERGESCHOSS

NEUBAU KINDERKRIPPE MIT
4 GRUPPEN UND
6 WOHNUNGEN UND
NEBENGEBÄUDEN
IN 85375 NEUFARN
KELTENWEG

ENTWURF

BEZEICHNUNG
GRUNDRISSSE

ZEICHNER
MW

GEÄNDERT

PLANUNG

BUERO 4
WAGNER, KAPPEL, ZECHER
BISMARCKSTRASSE 10, 85375 NEUFARN
TELEFON 089 232200, FAX 089 2322040
E-MAIL buero4@bismarckstrasse.de

KKN

MASSSTAB
1 : 100

PROJEKTIERUNG

PLANNUMMER
EP 1