


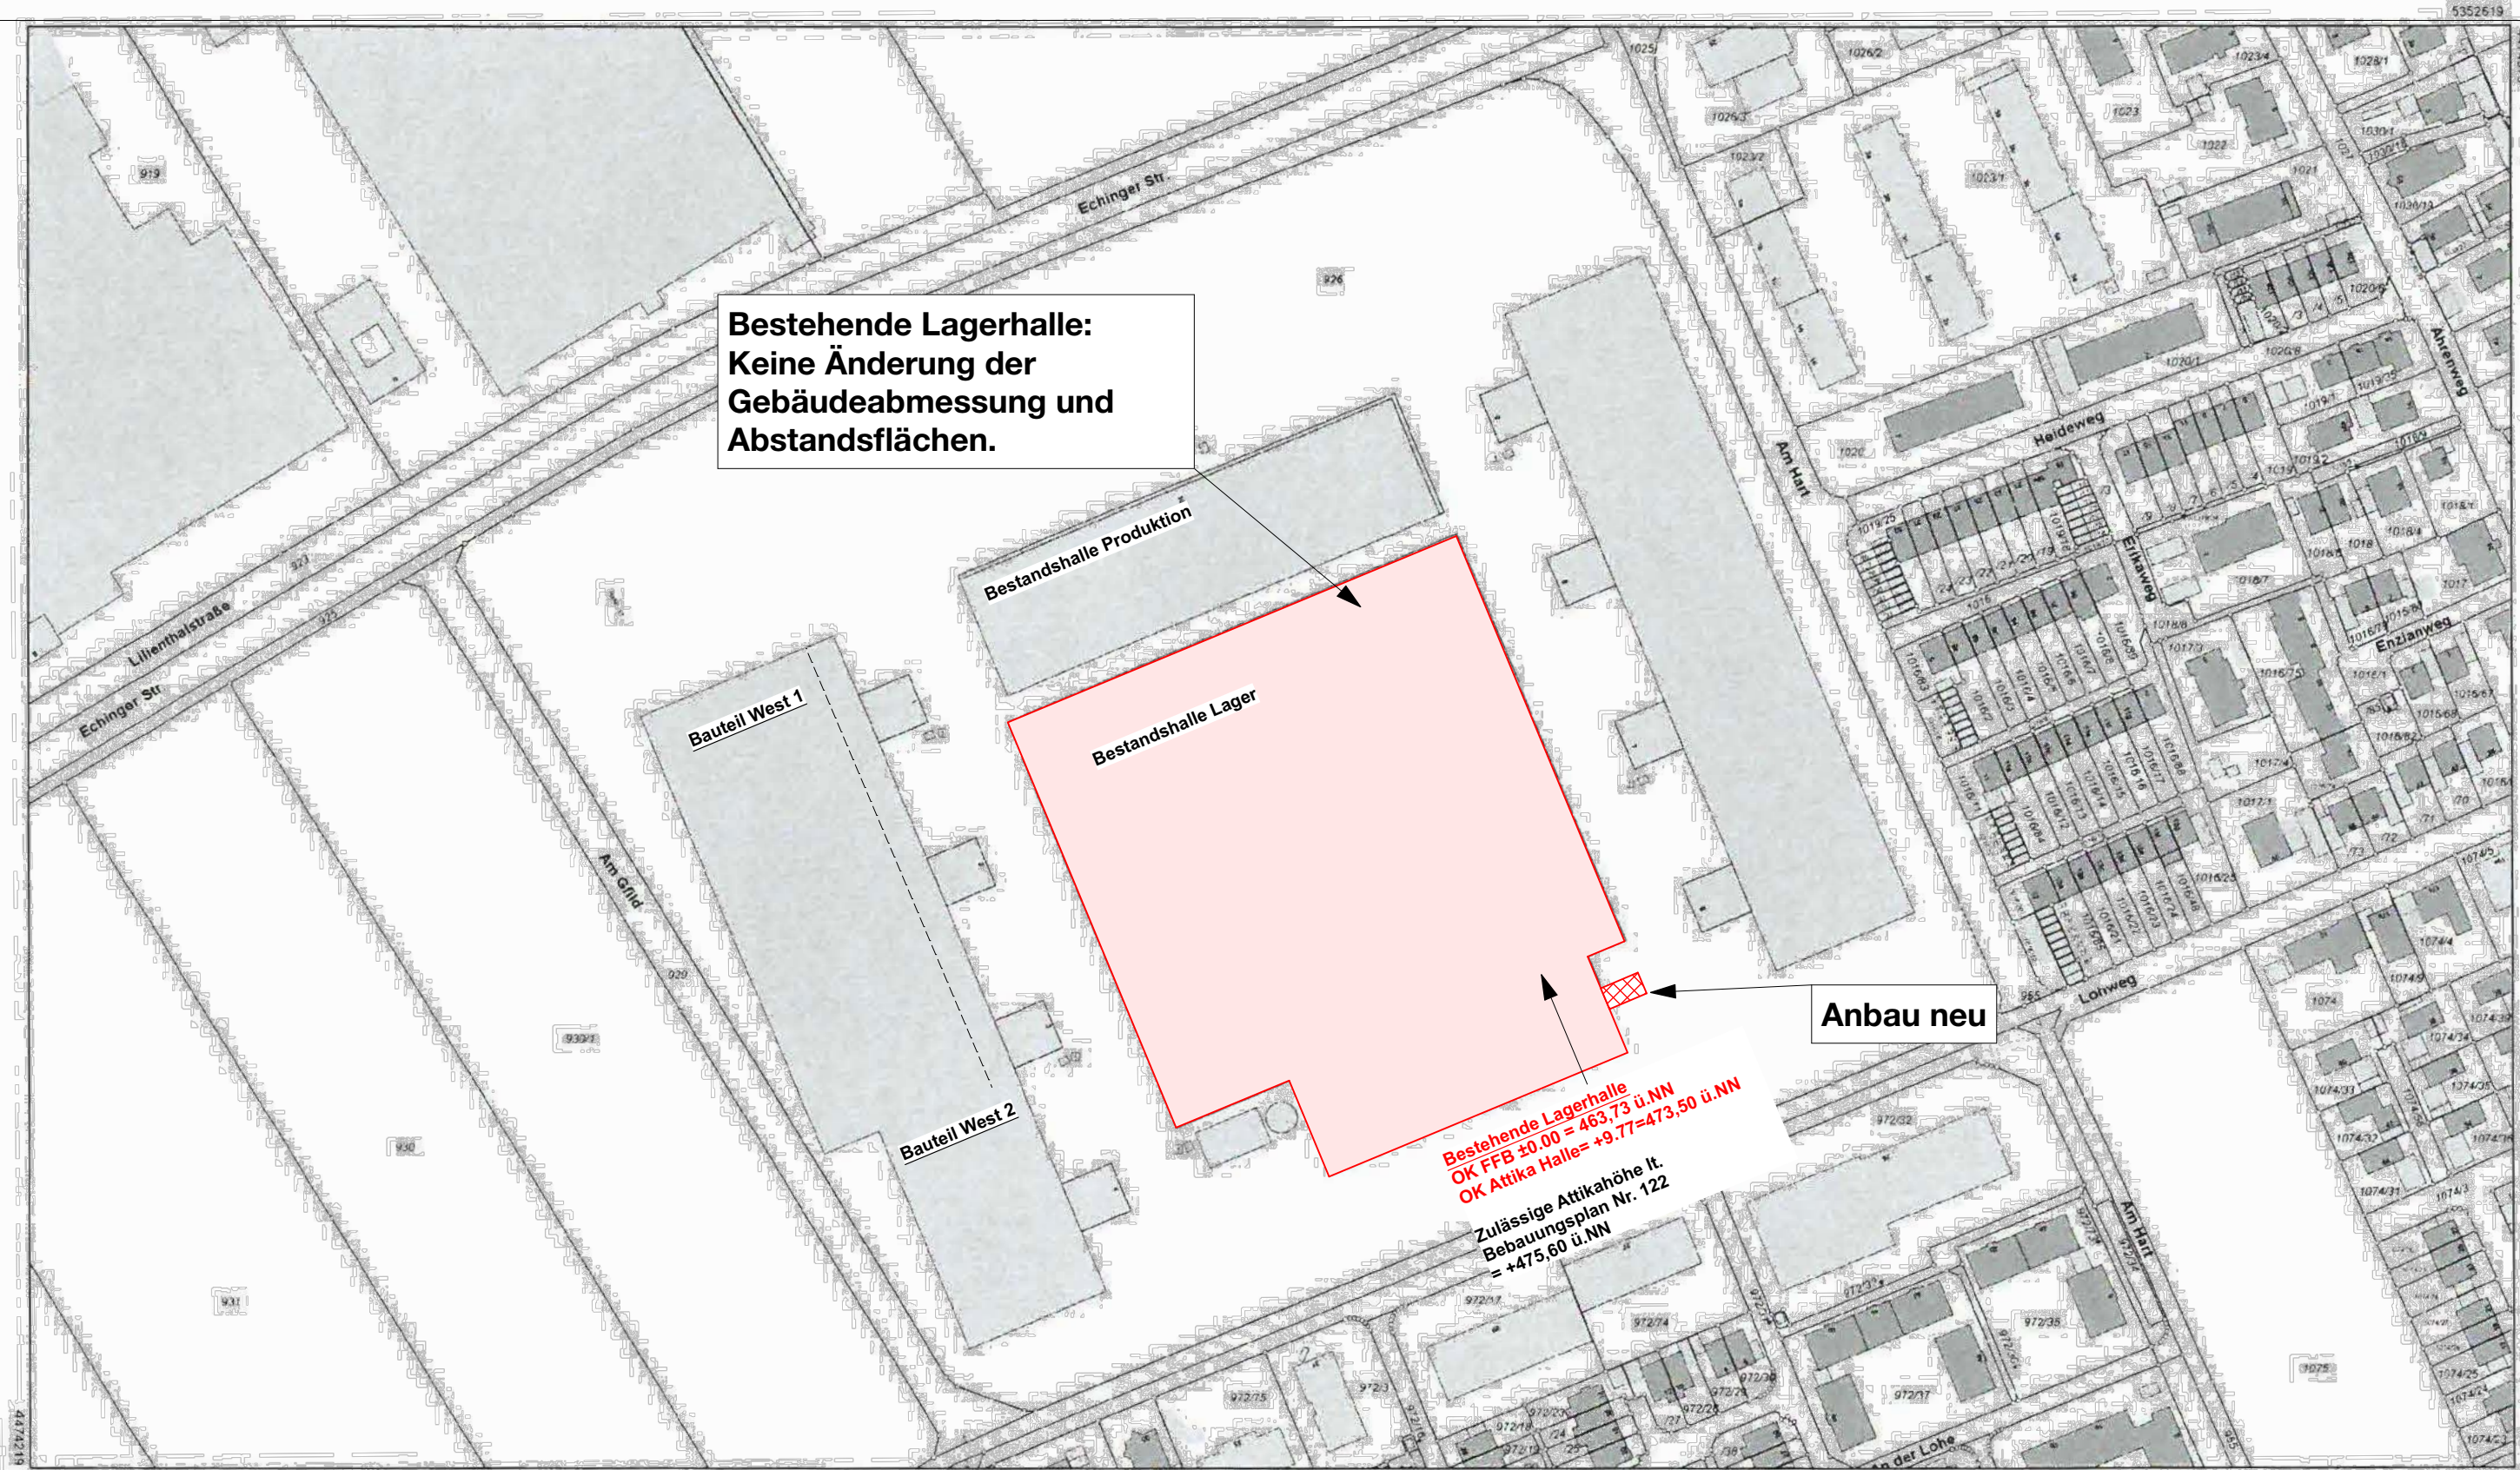

Maßstab 1:2000
Vervielfältigung nur in analoger Form für den eigenen Gebrauch
Zur Maßentnahme nur bedingt geeignet
Geschäftszeichen: N.926

Gemeinde Neufahrn
85375 Neufahrn b. Freising
Stempel und Unterschrift der abgebenden Stelle

Amt für Digitalisierung, Breitband und Vermessung Freising
Domberg 20
85354 Freising
Flurstück: 926
Gemarkung: Neufahrn b. Freising

Auszug aus dem Liegenschaftskataster
Flurkarte 1:2000
zur Bauvorlage nach § 7 Abs. 1 BauVorlV
Erstellt am 13.06.2017

Projekt Ausbau der Bestandslagerhalle im Gewerbepark NOVA Neufahrn mit Anbau für eine PKW-Trocknungsanlage
Gewerbepark Neufahrn
Am Gfild 5, 85375 Neufahrn

NOVA
NEUFARHN
GEWERBEPARK

Bauherr BEBAU Neufahrn LLC
vertreten durch BEOS AG
Kurfürstendamm 188 10707 Berlin

BEOS

BOTTLER LUTZ
ARCHITEKTEN BDA
Dachauer Straße 233
80637 München
Tel 089 - 15 79 16-0
Fax 089 - 15 79 16-33
info@bottler-lutz.de

gez. CV
Datum 11.04.2018
Maßstab 1:2000

Proj.Nr. 1503
Planinhalt Amtlicher Lageplan - bestehende Lagerhalle

Plan-Nr. Architekt
GPN_BL_4_LHZ_AR_LP_00_011_--_pf