


Lageplan

Maßstab 1:500

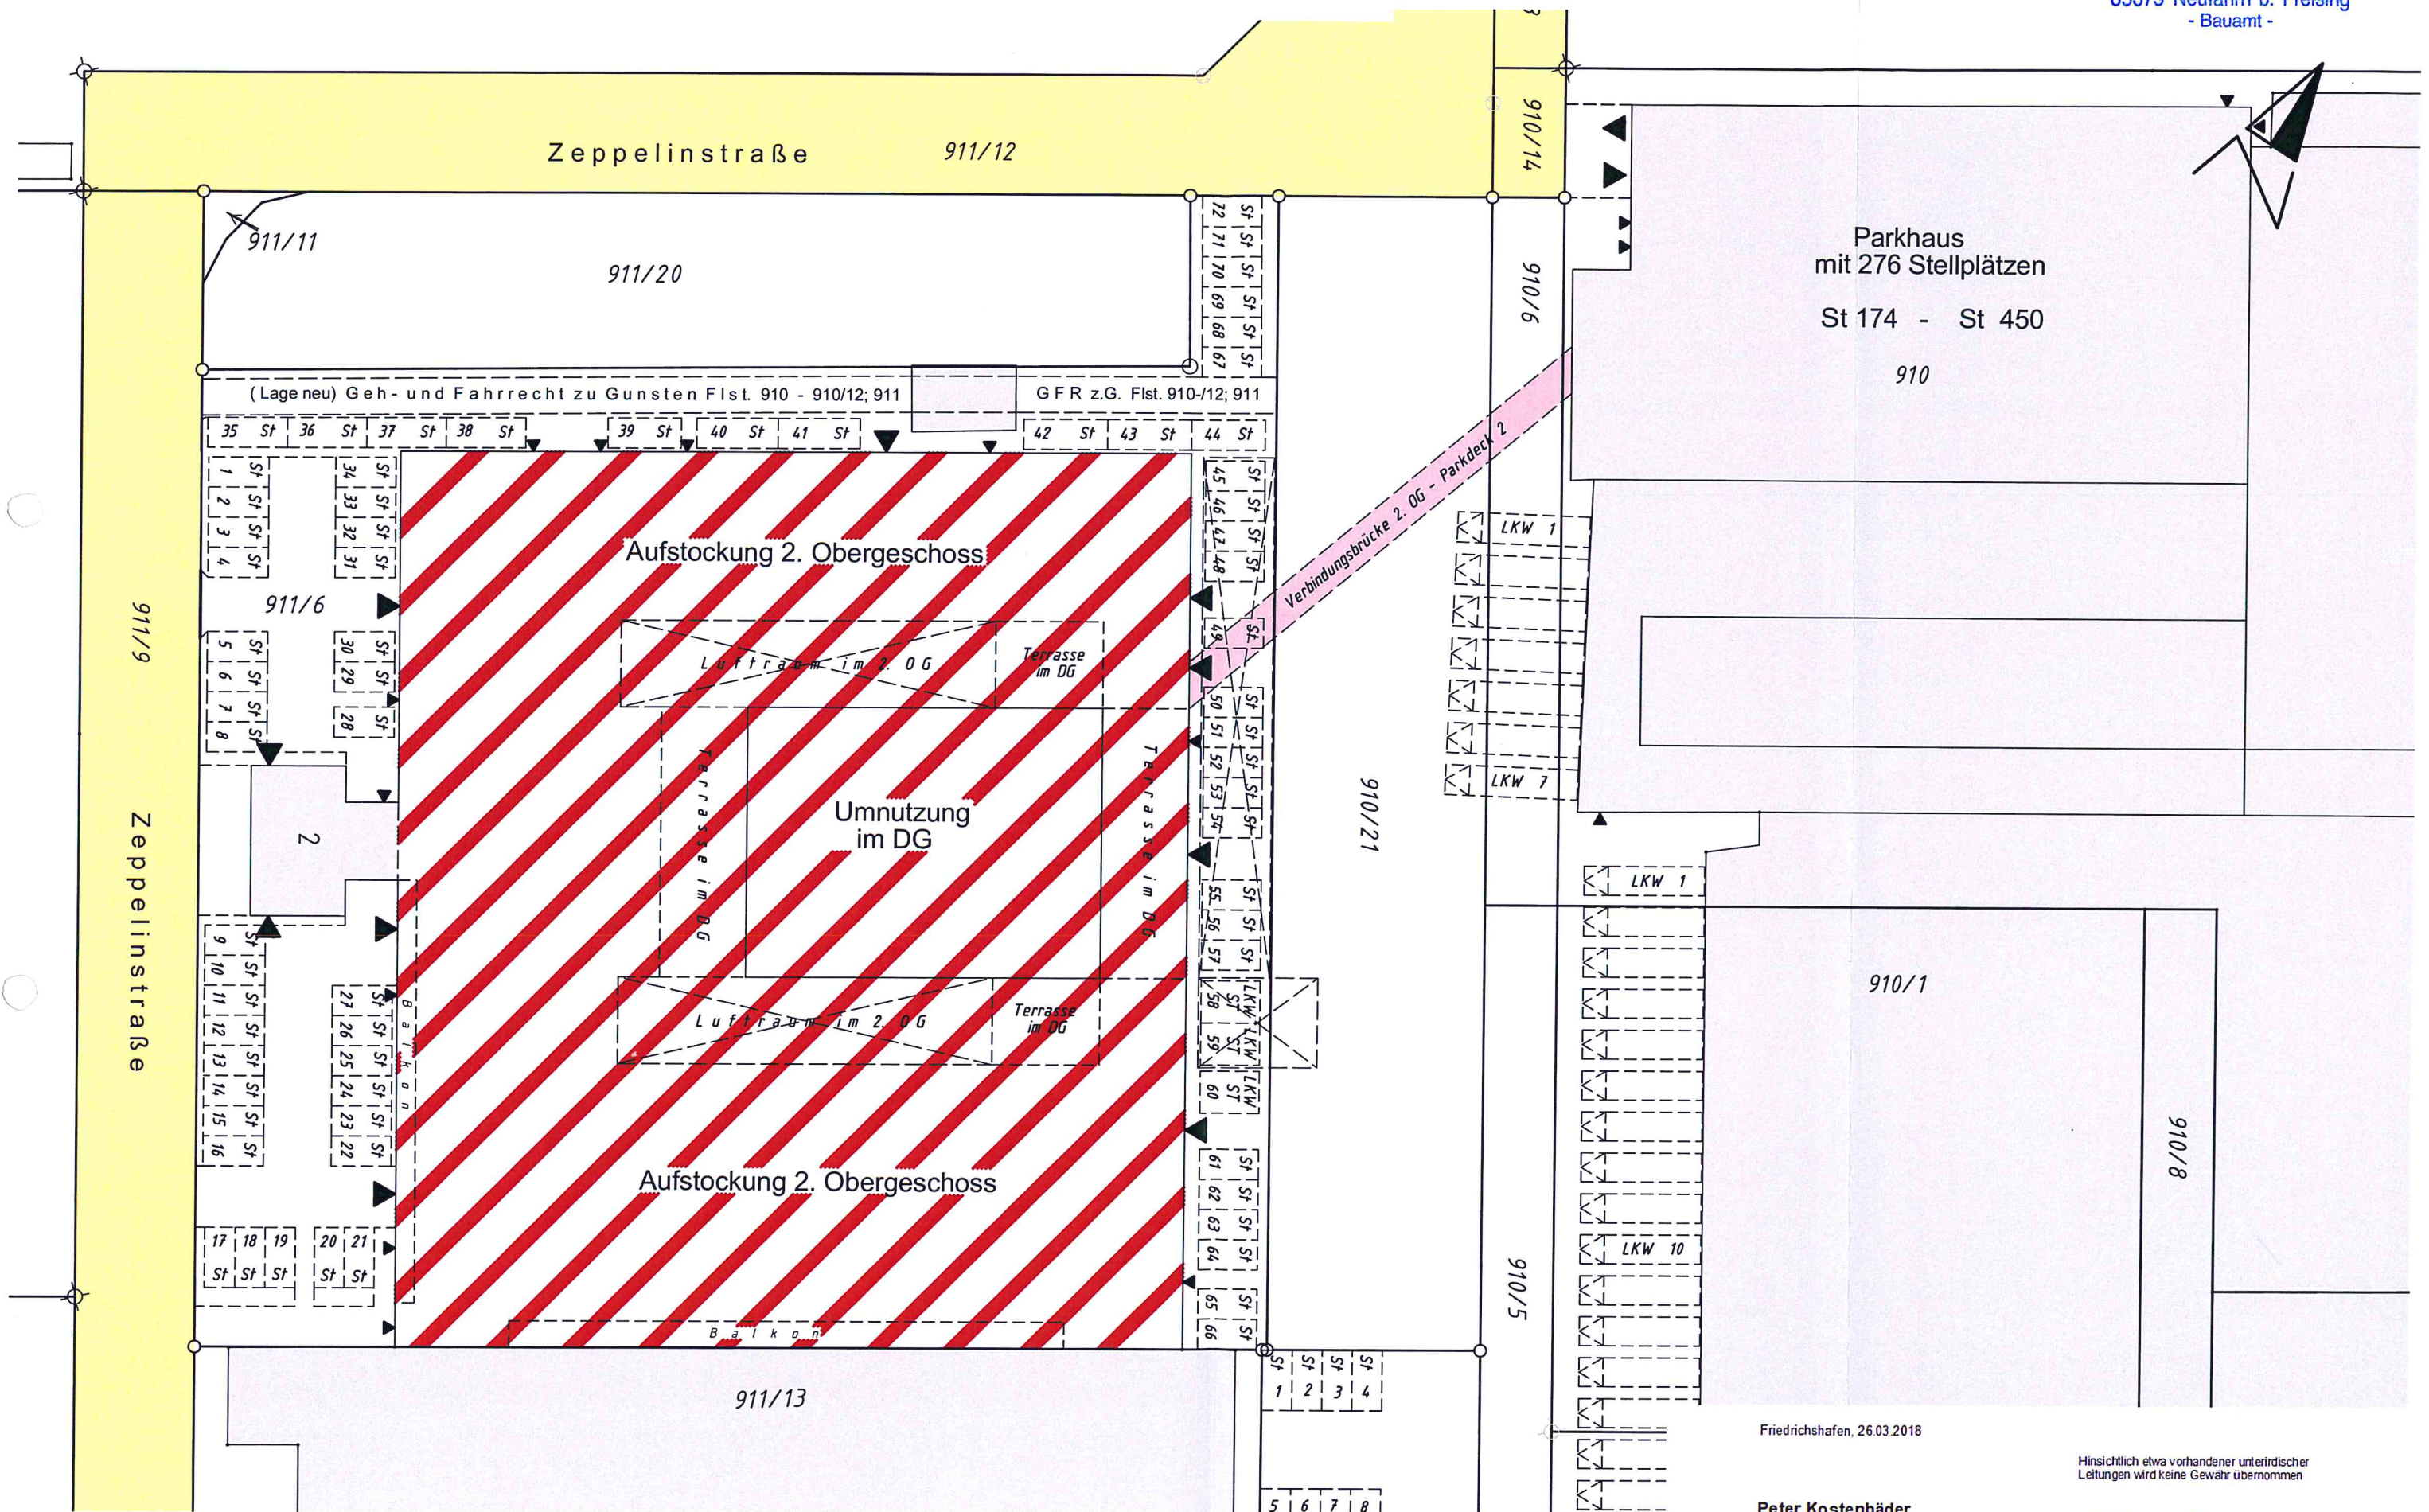

Friedrichshafen, 26.03.2018

Hinsichtlich etwa vorhandener unterirdischer
Leitungen wird keine Gewähr übernommen

Peter Kostenbäder
Staatl. geprüfter Vermessungstechniker
Dipl. - Sachverständiger (DIA)
Glückstraße 3, 88046 Friedrichshafen
Tel: 07541/55229 Fax: 07541/55216
Mail: kostenbaeder@t-online.de

AntragNr.: 14827
Bearbeiter: Kostenbäder