

Grundriss Laufstall M 1:100




Amt für Digitalisierung, Breitband und Vermessung
Freising
Domberg 20
85354 Freising

Gemeinde: Neufahrn b. Freising
Landkreis: Freising
Bezirk: Oberbayern

Auszug aus dem
Liegenschaftskataster
Flurkarte 1 : 1000
zur Bauvorlage nach § 7 Abs. 1 BauVorV
Erstellt am 03.03.2020

Flurstück: 1223
Gemarkung: Guggenhausen

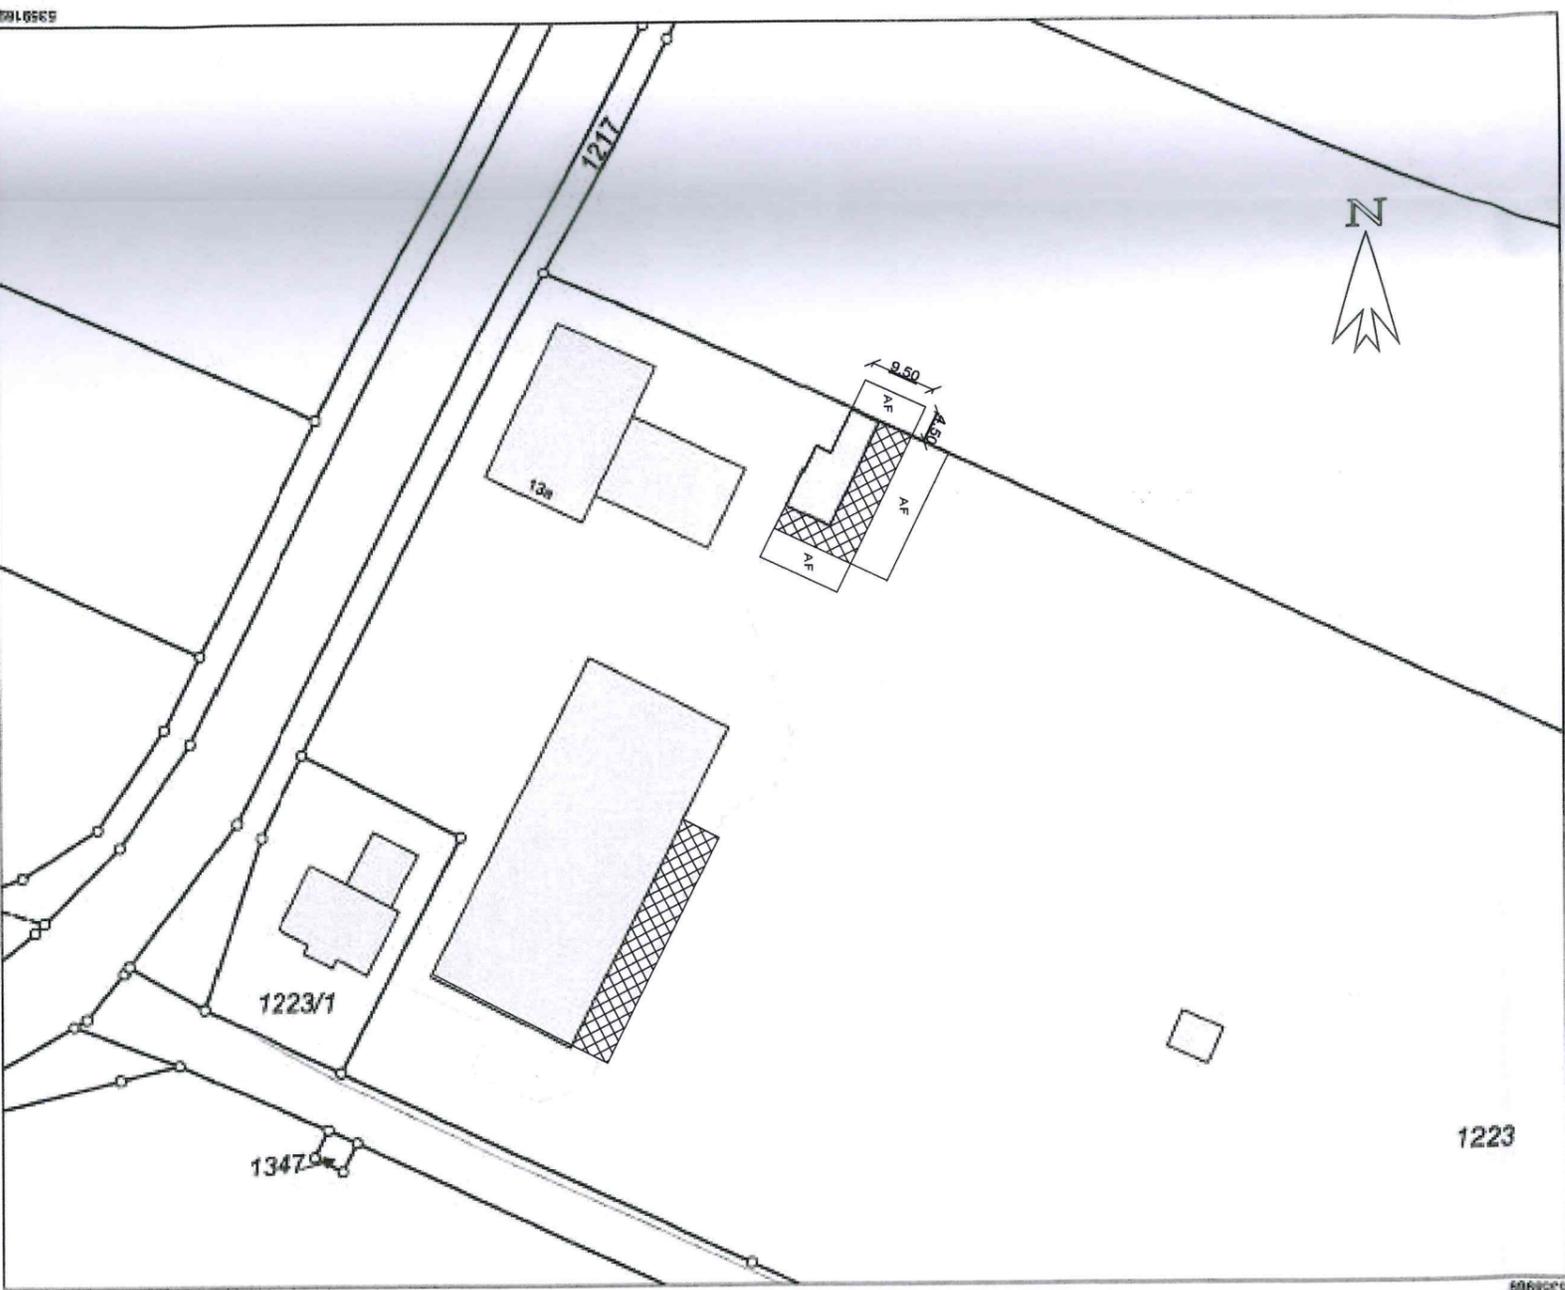

Maßstab 1:1000 0 10 20 30 Meter

Verwirklichung nur in analoger Form für den eigenen Gebrauch.
Zur Kopiernahme nur bedingt geeignet.
Geschäftszeichen: mel

ADBY Freising
Telefon 09151/53 91-0
Doppelstr. 20
85354 Freising
Zirgerl und Urtascherl GbR
Kartographie

Lageplan M 1:1000