



Lageplan

VORABZUG


NEUBAU EINER EINEINHALBFACH-
TURNHALLE
AM JAHNWEG
IN 85375 NEUFAHRN

VORENTWURF


THN 2

BEZEICHNUNG GRUNDRISS, SCHNITTE ANSICHTEN	MASSSTAB 1:200
GEZEICHNET MM GEÄNDERT	FREIGEgeben
PLANUNG B U E R O 4 WAGNER + PARTNER + ARCHITEKTEN 85386 DIETERSHEIM-BARTHE-MAYER-WEG 8 TELEFON 089/3202732 + 3204442 + FAX 3207950 DIETERSHEIM	PLANNUMMER VE 1

19.05.2021

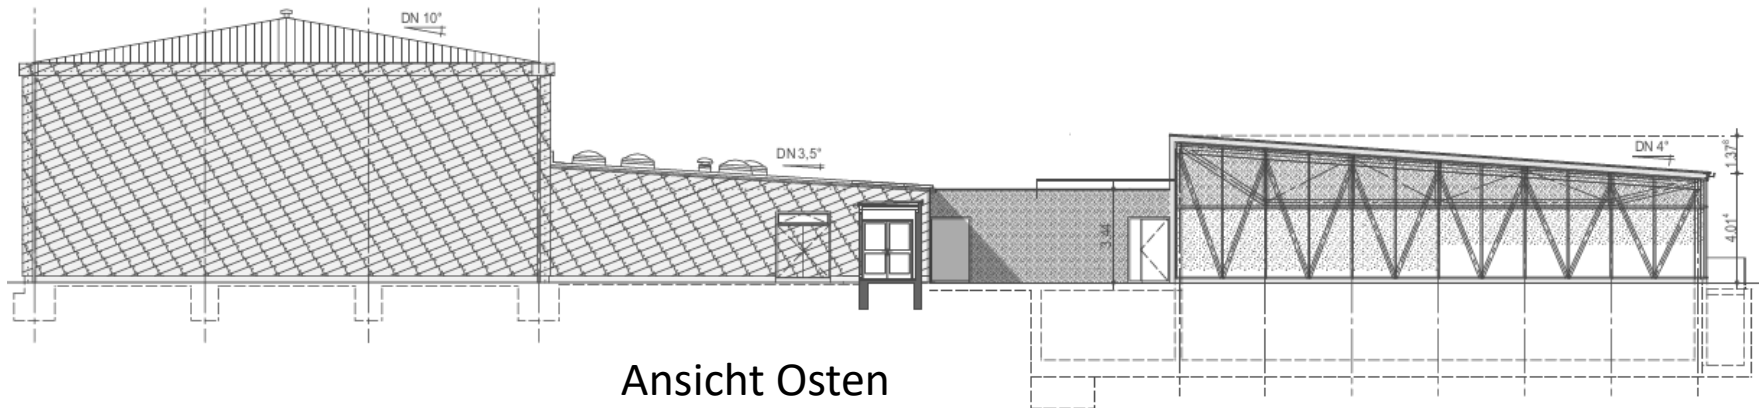


Ansicht Osten

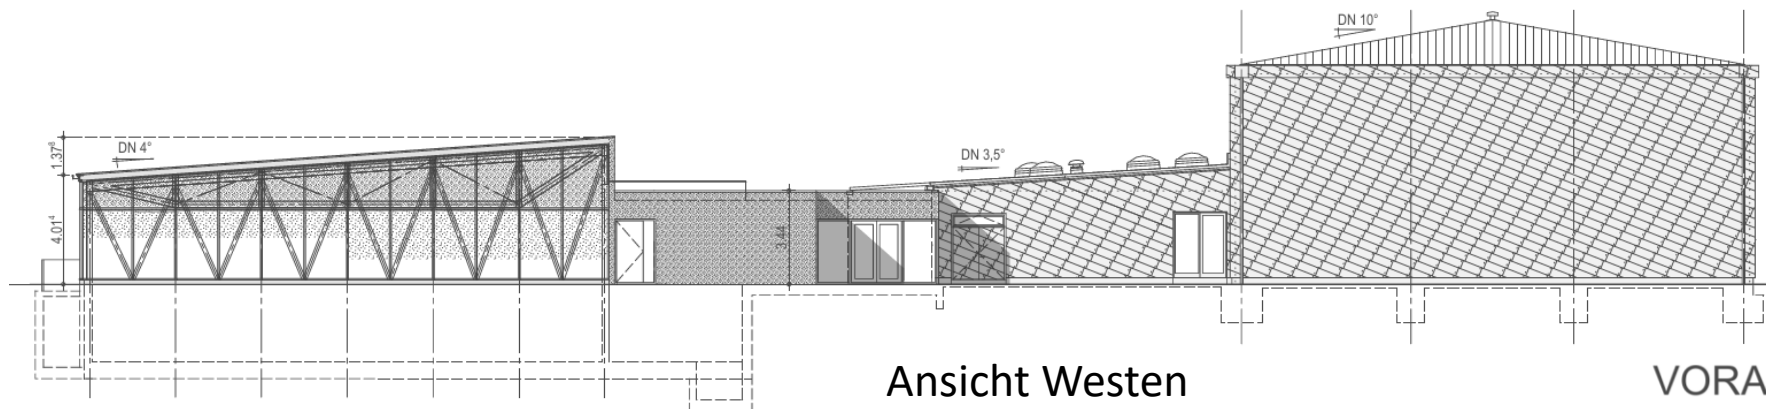

Ansicht Westen

VORABZUG

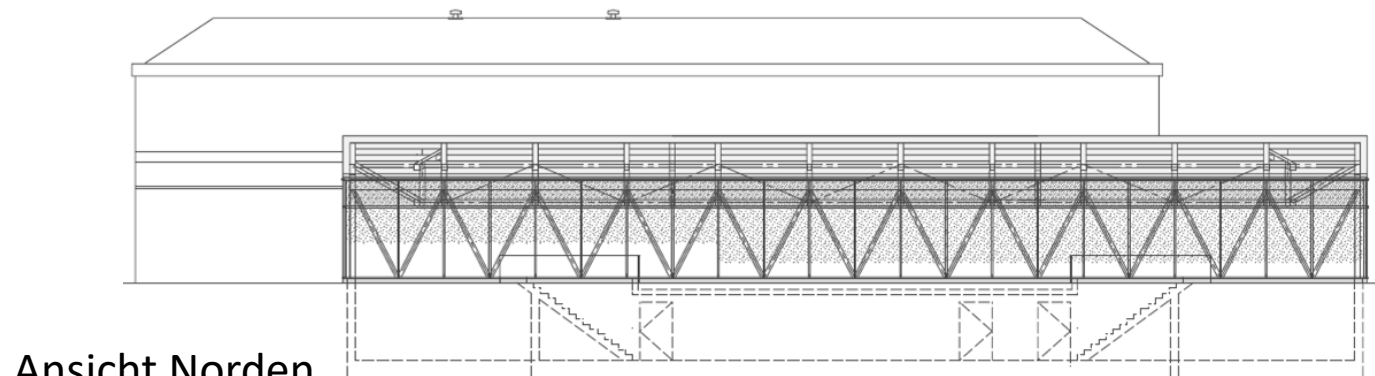

Ansicht Norden

NEUBAU EINER EINEINHALBFACH-
TURNHALLE
AM JAHNWEIG
IN 85375 NEUFAHRN

VORENTWURF

THN 2

BEZEICHNUNG
GRUNDRISS, SCHNITTE
ANSICHTEN


MASSSTAB
1:200

GEZEICHNET
MM
GEÄNDERT

FREIGEgeben

PLANUNG
BUERO 4
WAGNER + PARTNER • ARCHITEKTEN
85386 DIETERSHEIM-BARTHELMAYER-WEG 8
TELEFON 089/3202732 • 3204442 • FAX 3207950
DIETERSHEIM 19.05.2021

PLANNUMMER
VE 1

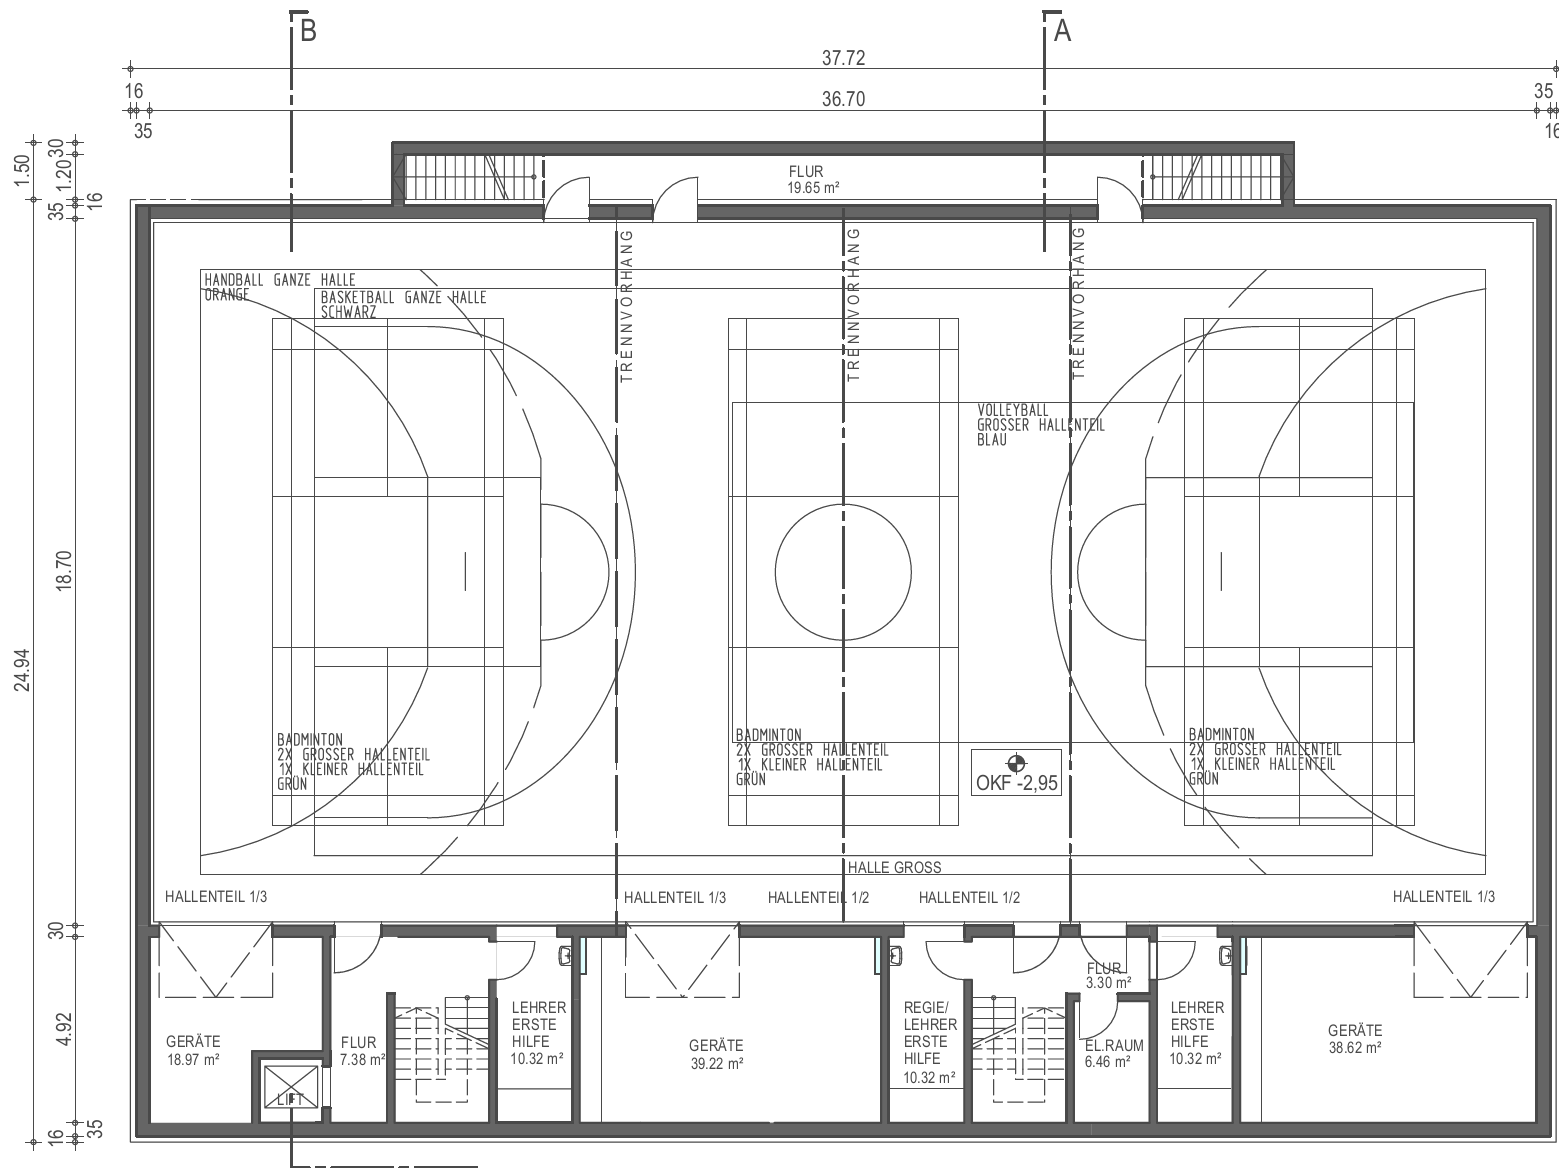

Grundriss Untergeschoss


VORABZUG

NEUBAU EINER EINEINHALBFACH-
TURNHALLE
AM JAHNWEG
IN 85375 NEUFABRICH


VORENTWURF

THN 2

BEZEICHNUNG	MASSSTAB
GRUNDRISSSE, SCHNITTE ANSICHTEN	1:200
GEZEICHNET	FREIGEgeben
MW GEÄNDERT	
PLANUNG	PLANNUMMER
BUERO 4 WAGNER + PARTNER • ARCHITEKTEN 85386 DIETERSHEIM-BARTHELMAYER-WEG 8 TELEFON 089/3202732 • 3204442 • FAX 3207960 DIETERSHEIM	VE 1 19.05.2021

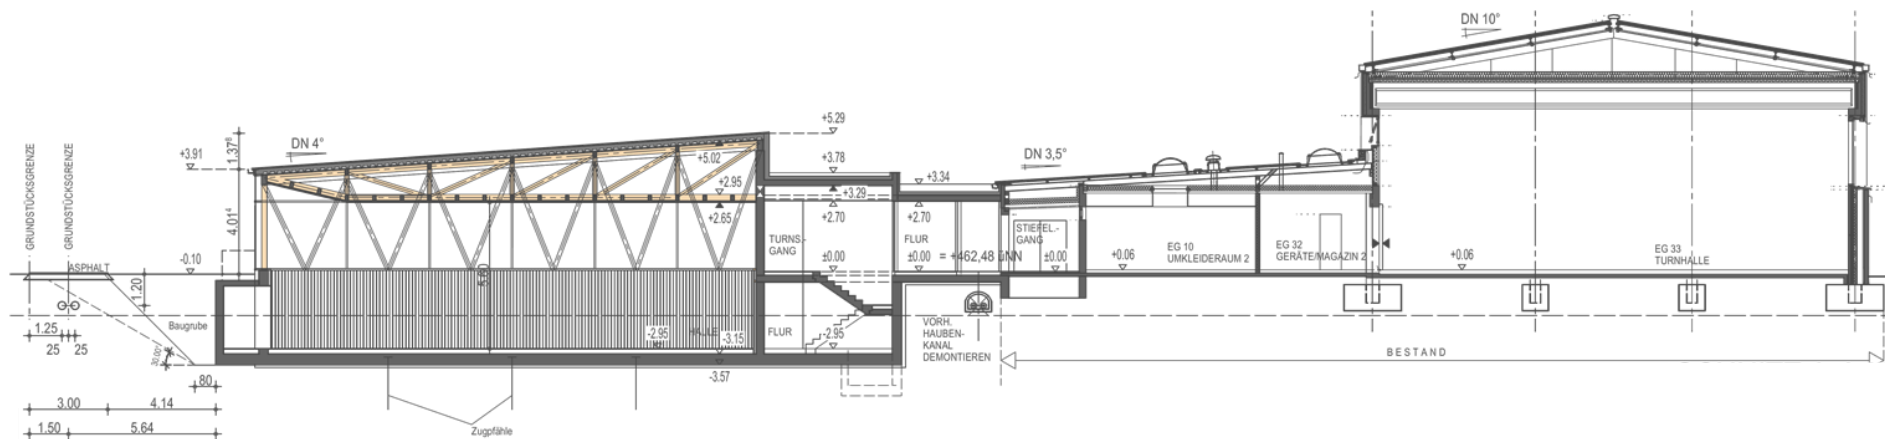

Schnitt A-A

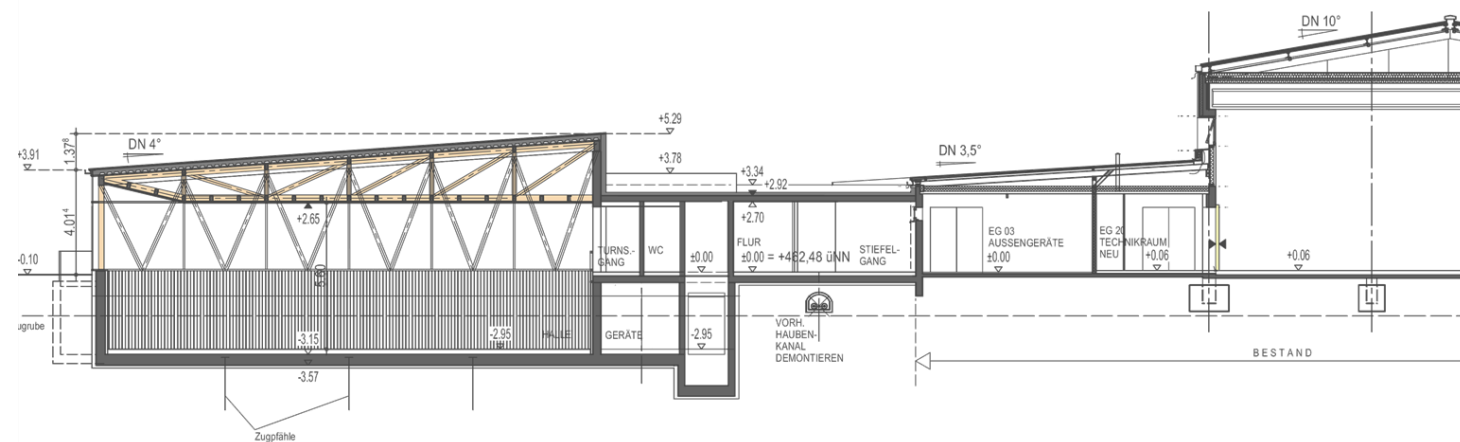

Schnitt B-B

VORABZUG

NEUBAU EINER EINEINHALBFACH-
TURNHALLE
AM JAHNWEG
IN 85375 NEUFABRN

VORENTWURF

THN 2

BEZEICHNUNG GRUNDRISS, SCHNITTE ANSICHTEN	MASSSTAB 1:200
GEZEICHNET MM GEÄNDERT	FREIGEgeben
PLANUNG BUERO 4 WAGNER + PARTNER + ARCHITEKTEN 85386 DIETERSHEIM-BARTHE-MAYER-WEG 8 TELEFON 089/3202732 + 3204442 + FAX 3207950 DIETERSHEIM	PLANNUMMER VE 1

19.05.2021

Notizen:

VORABZUG

NEUBAU EINER EINEINHALBFACH-
TURNHALLE
AM JAHNWEG
IN 85375 NEUFAHRN

VORENTWURF

THN 2

BEZEICHNUNG
GRUNDRISSSE, SCHNITTE
ANSICHTEN

MASSSTAB
1 : 200

GEZEICHNET
MM
GEÄNDERT

FREIGEgeben

PLANUNG
B U E R O 4
WAGNER + PARTNER + ARCHITEKTEN
85386 DIETERSHEIM-BARTHELMAYER-WEG 8
TELEFON 089/3202732 + 3204442 + FAX 3207950
DIETERSHEIM

PLANNUMMER

VE 1

19.05.2021