




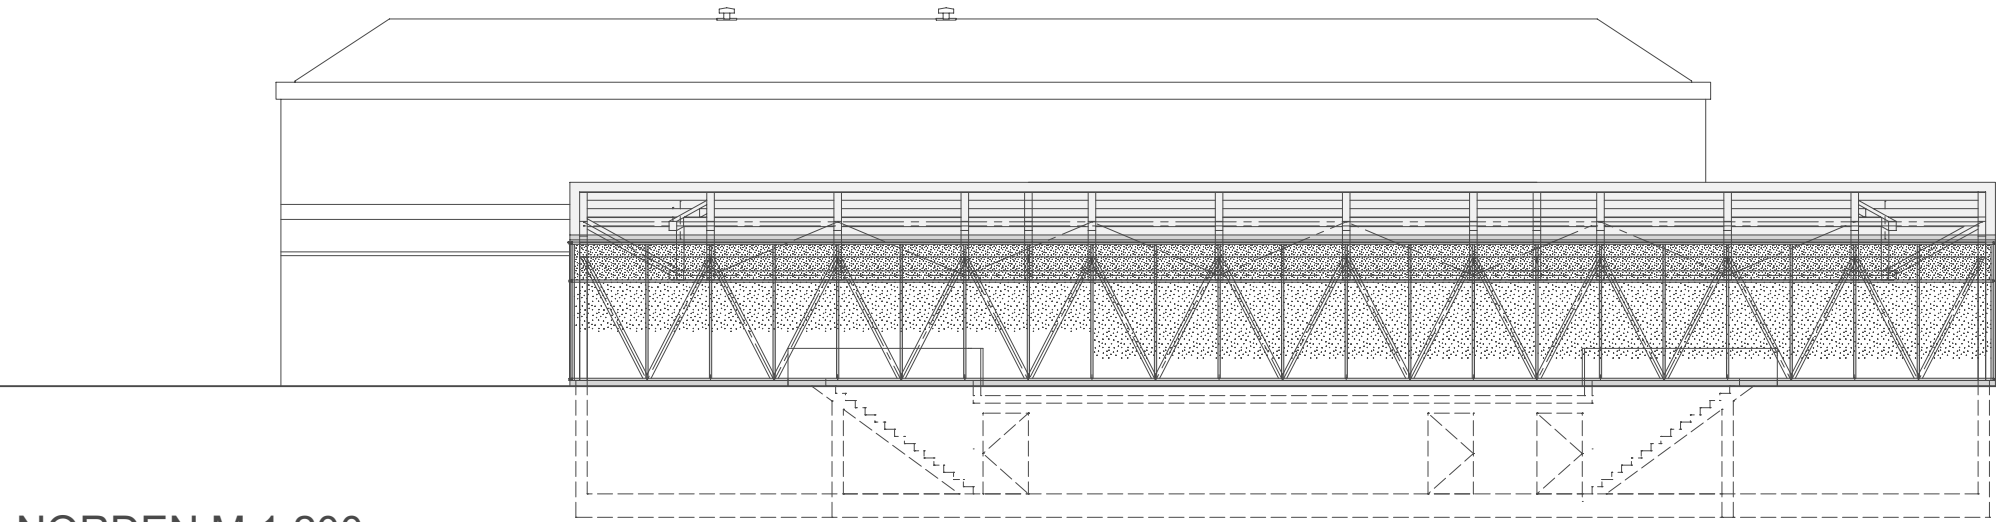


NORDEN M 1:200

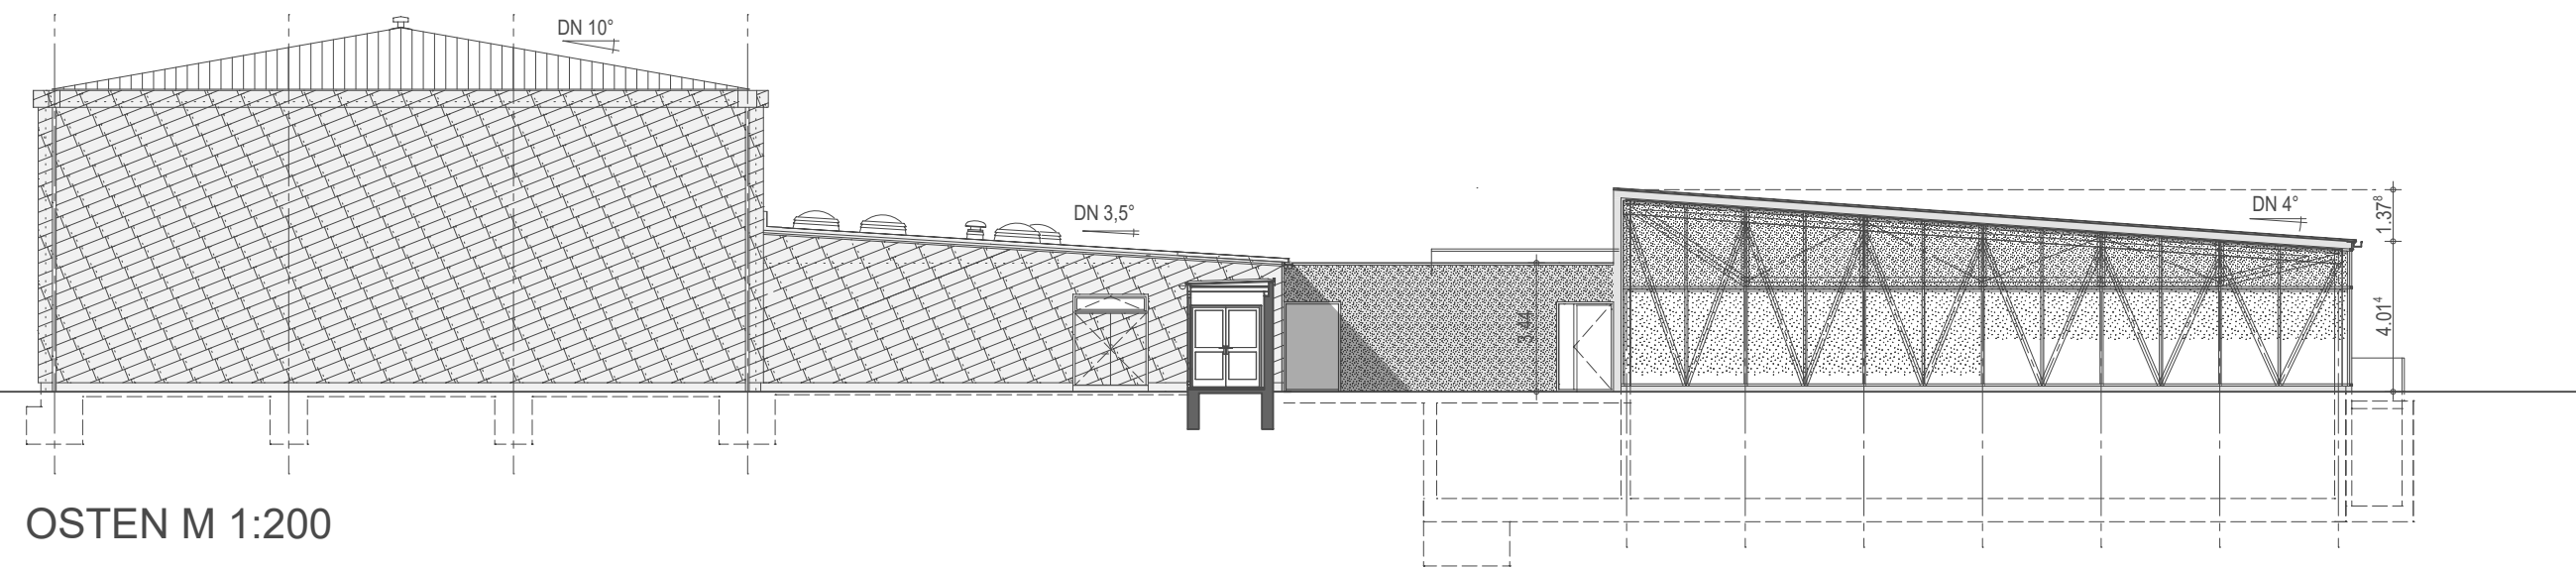


OSTEN M 1:200

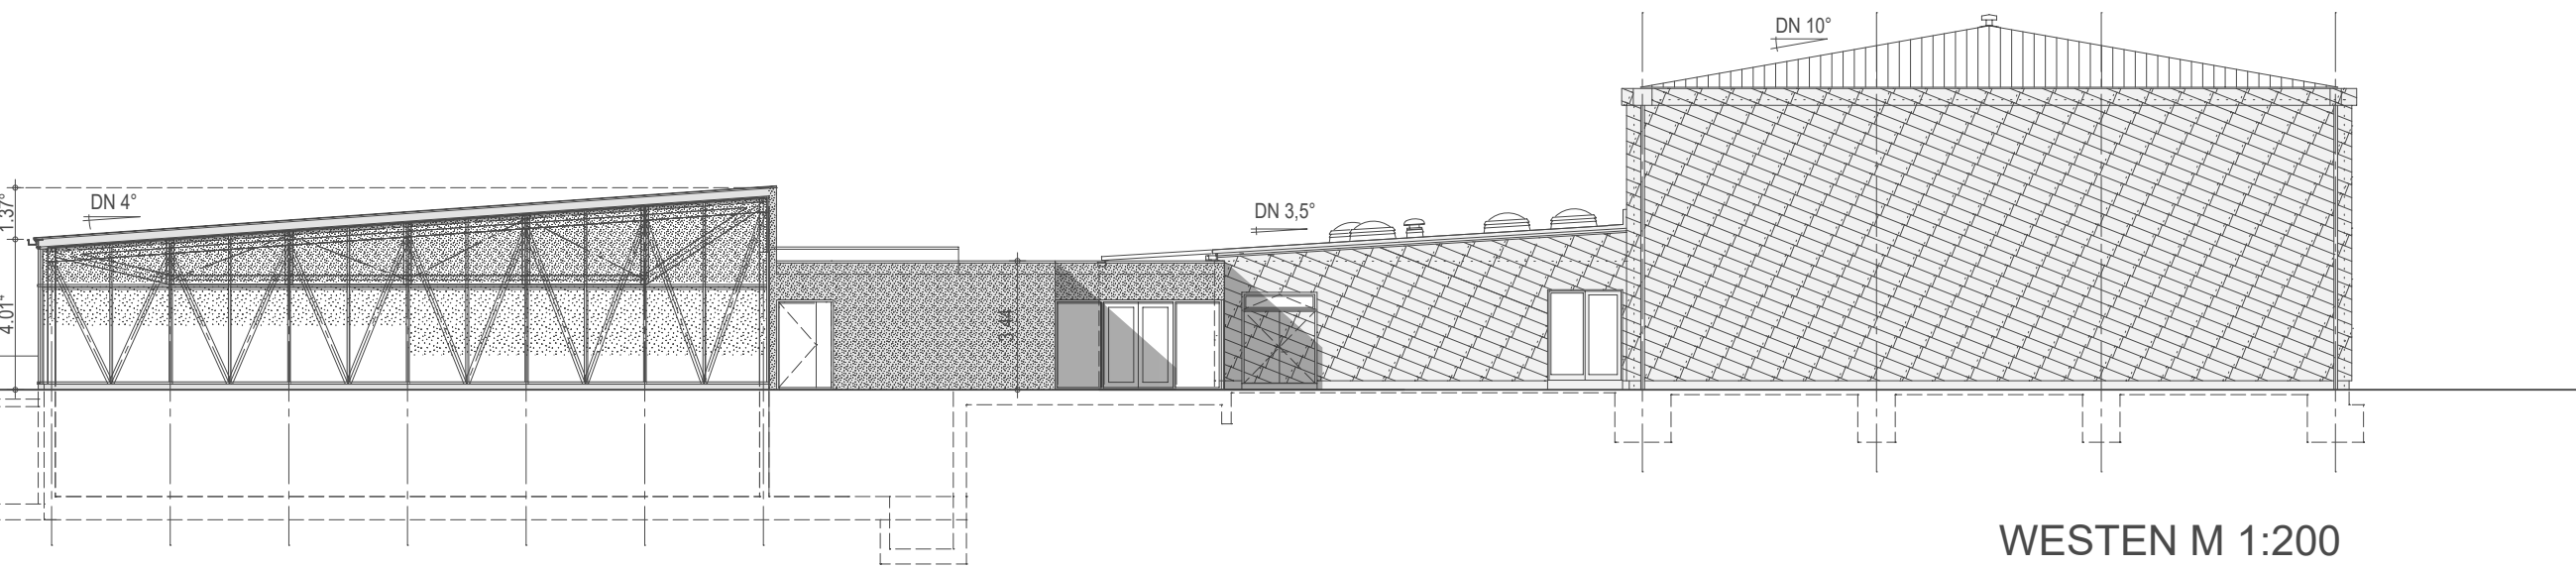


WESTEN M 1:200

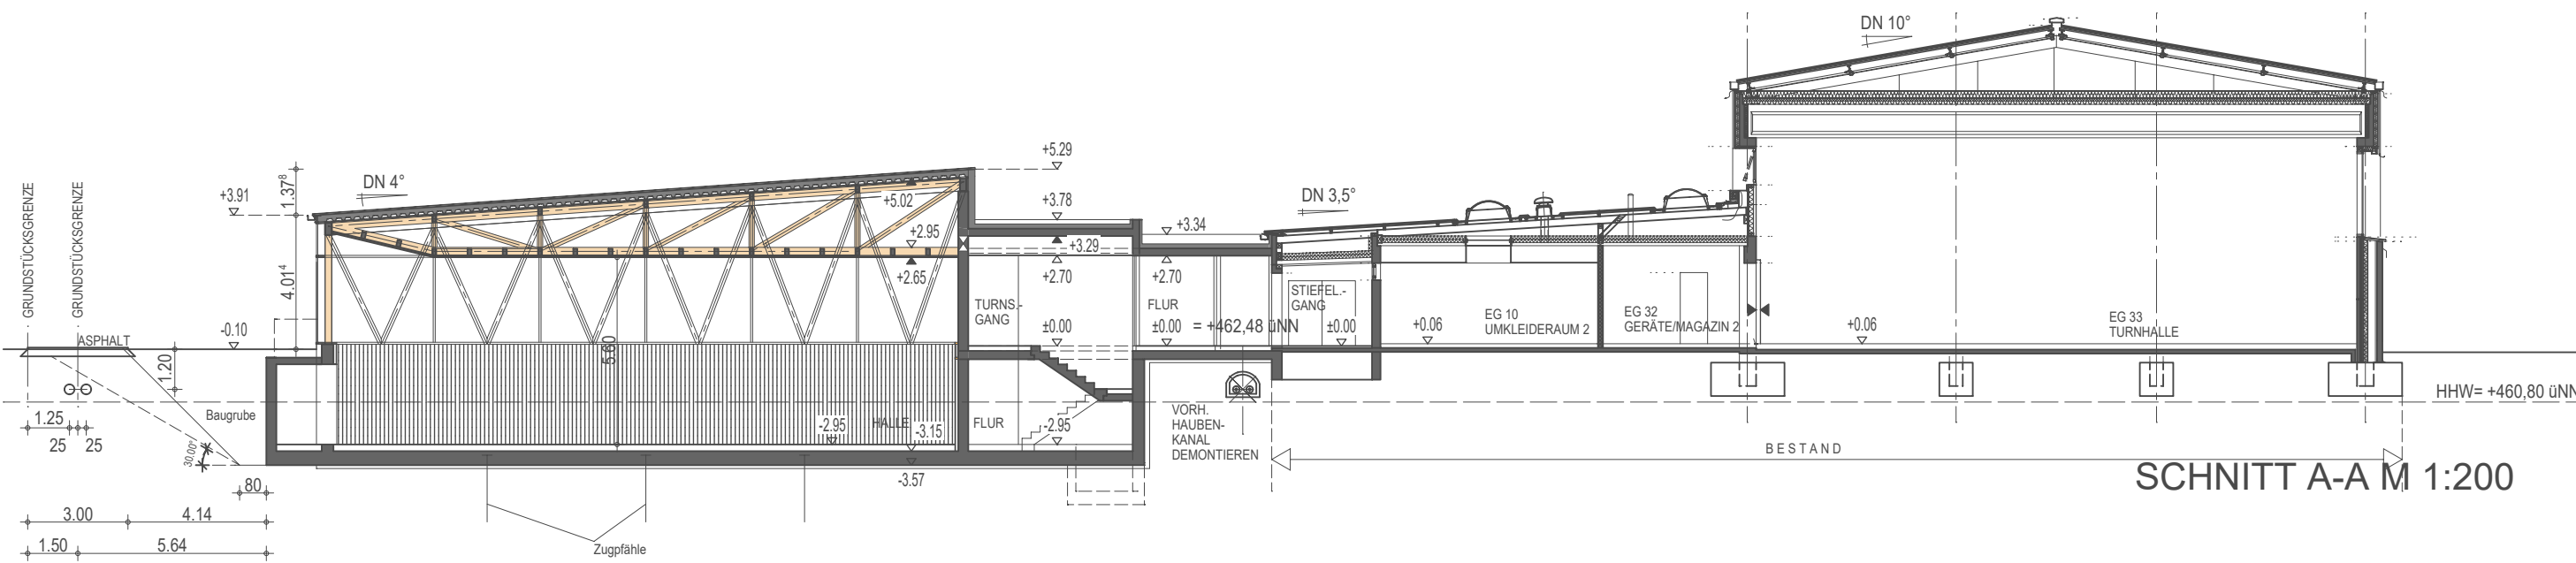


SCHNITT A-A M 1:200

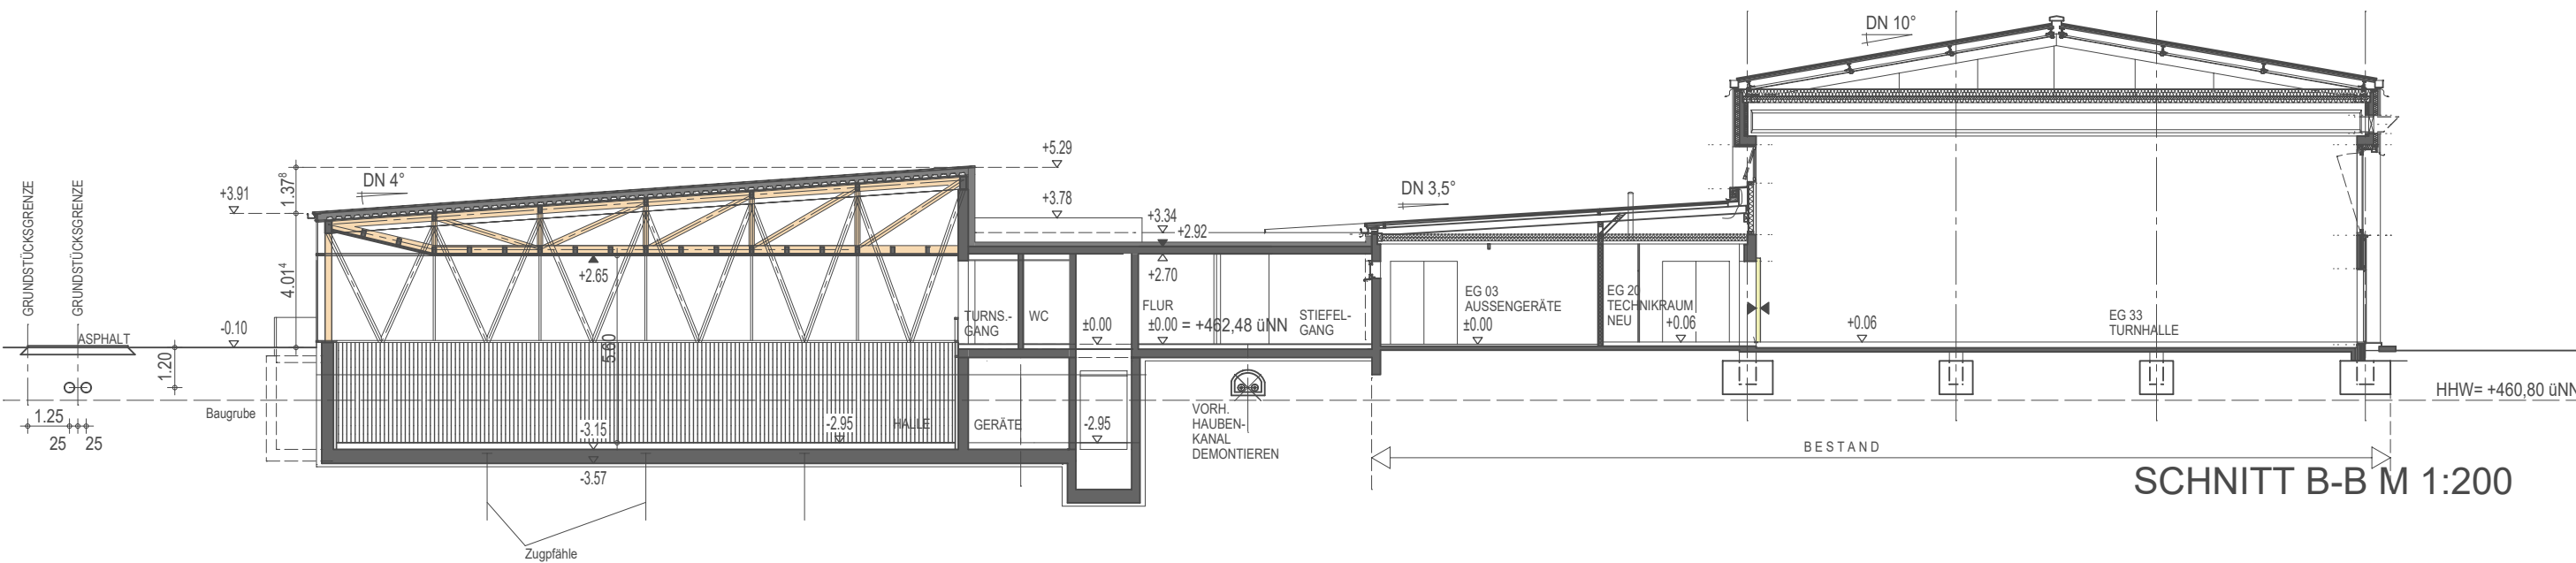


SCHNITT B-B M 1:200

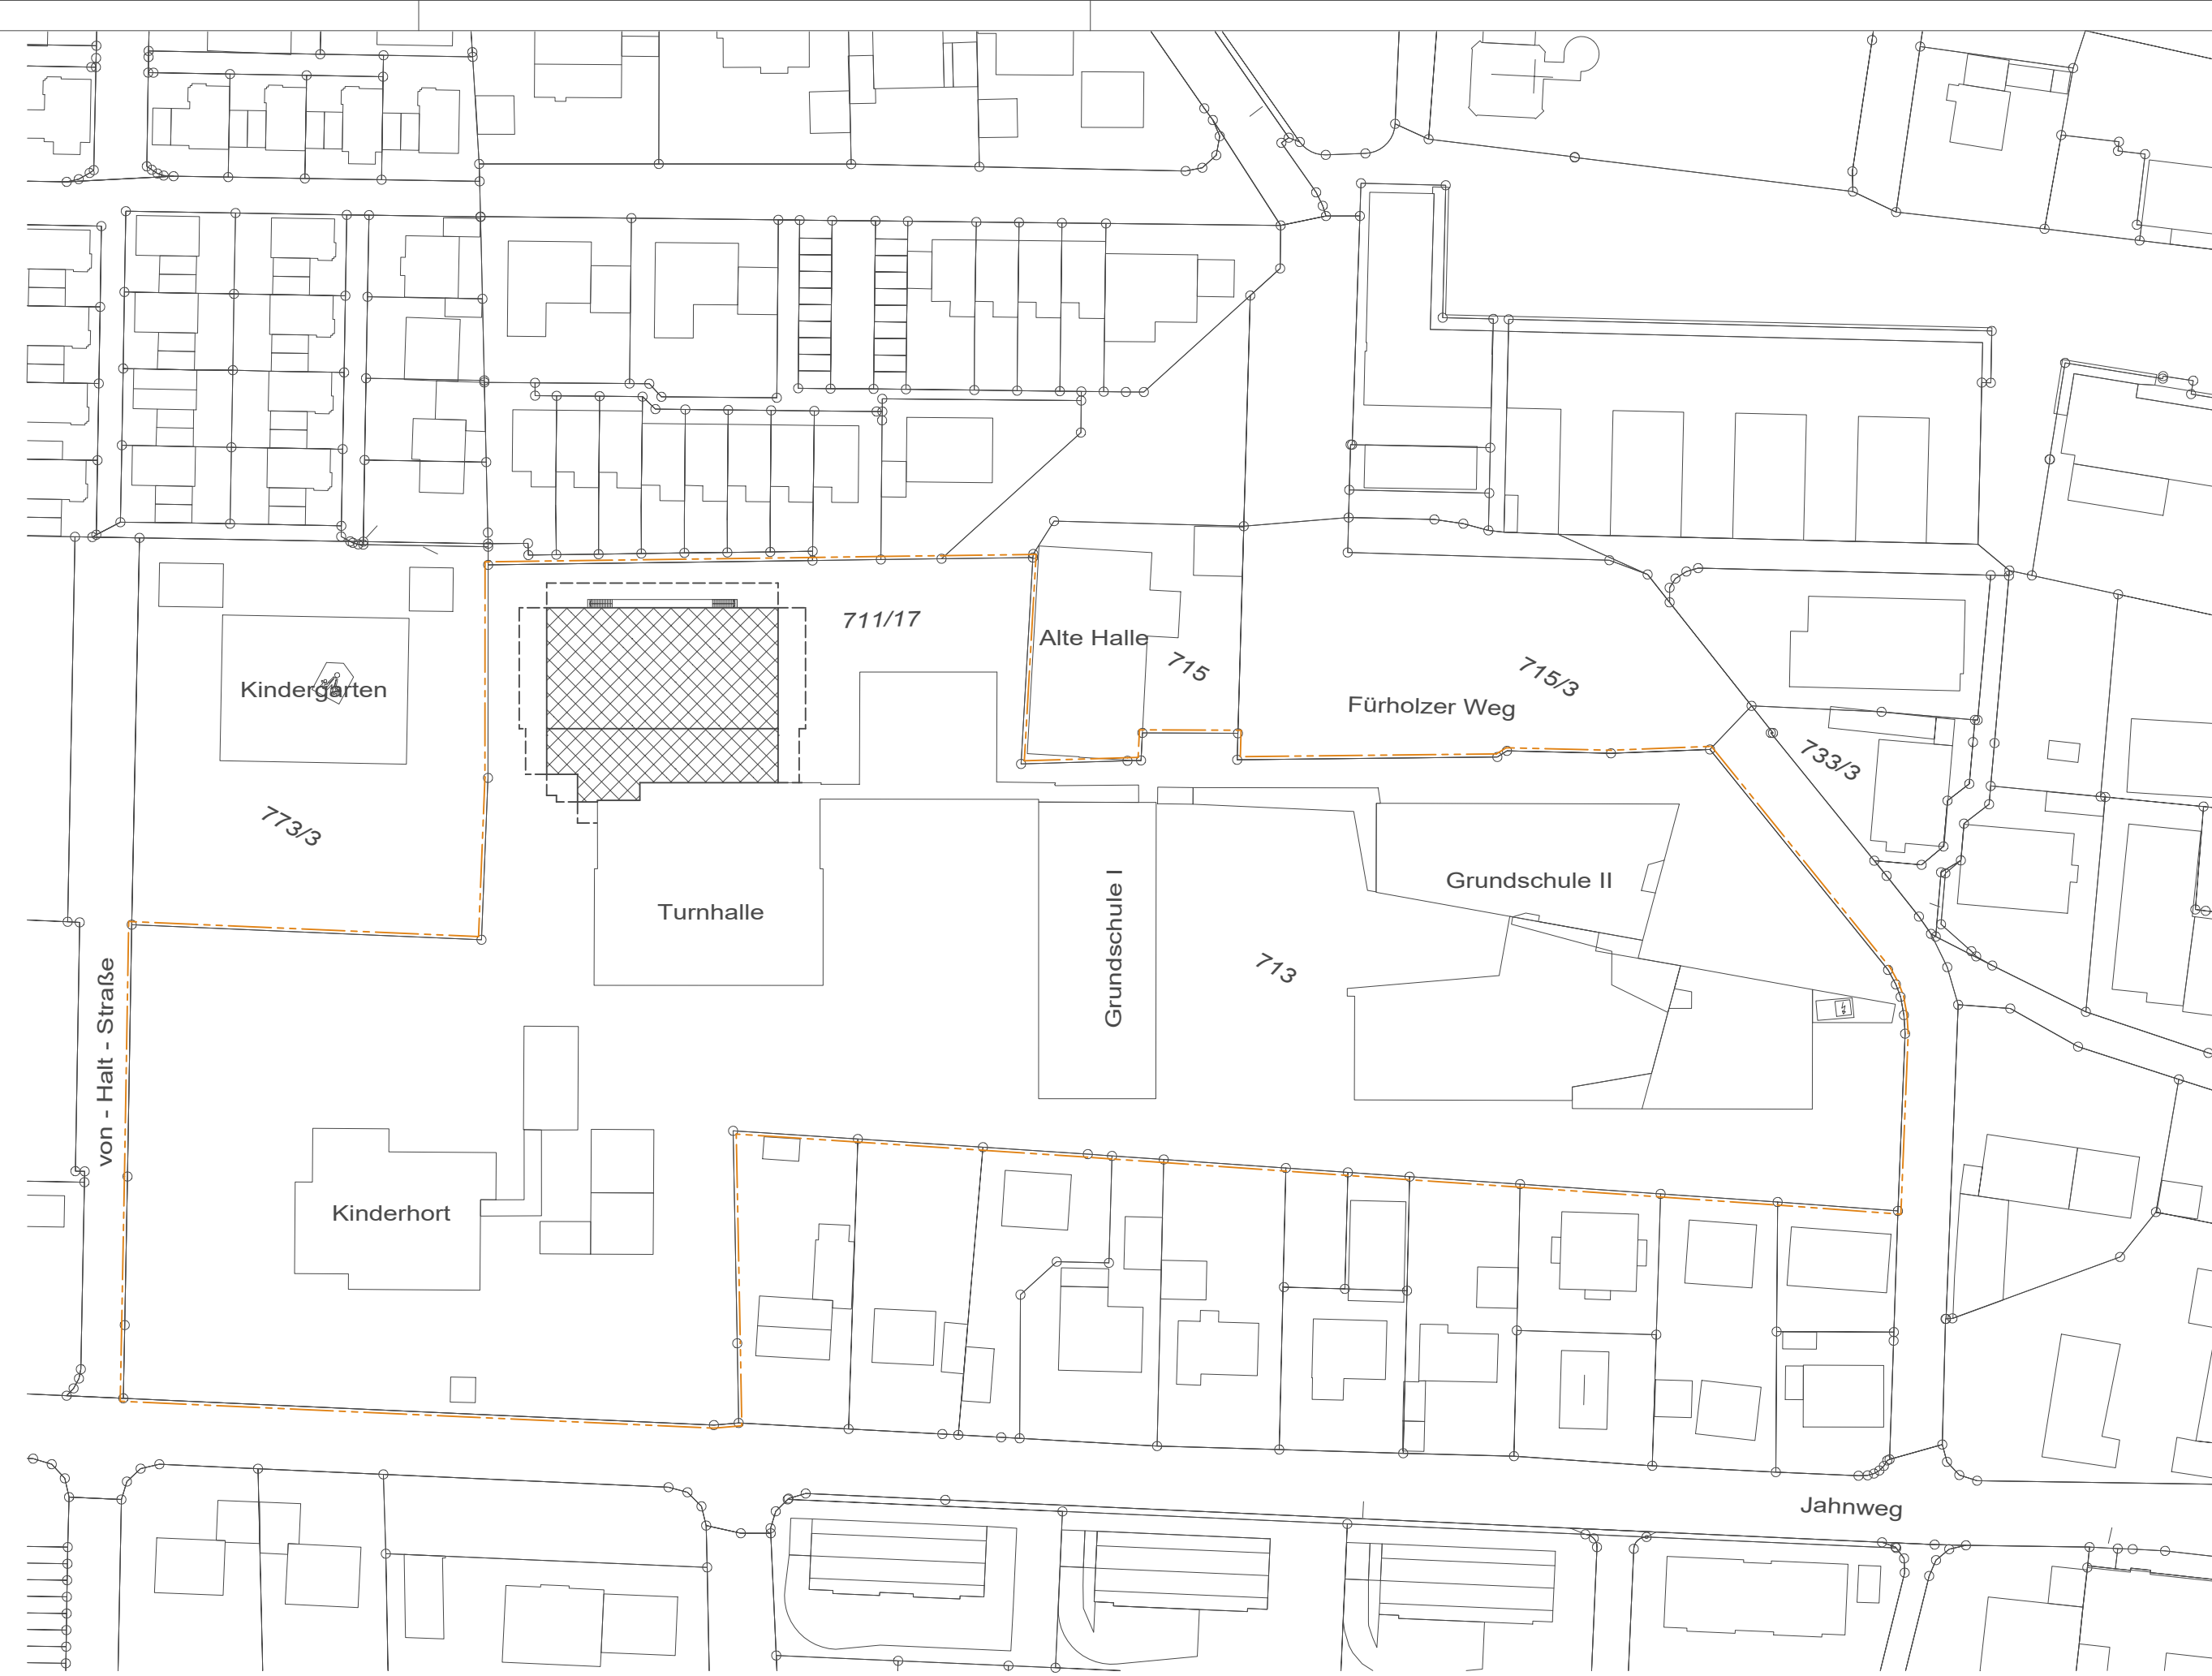

LAGEPLAN M 1:1000

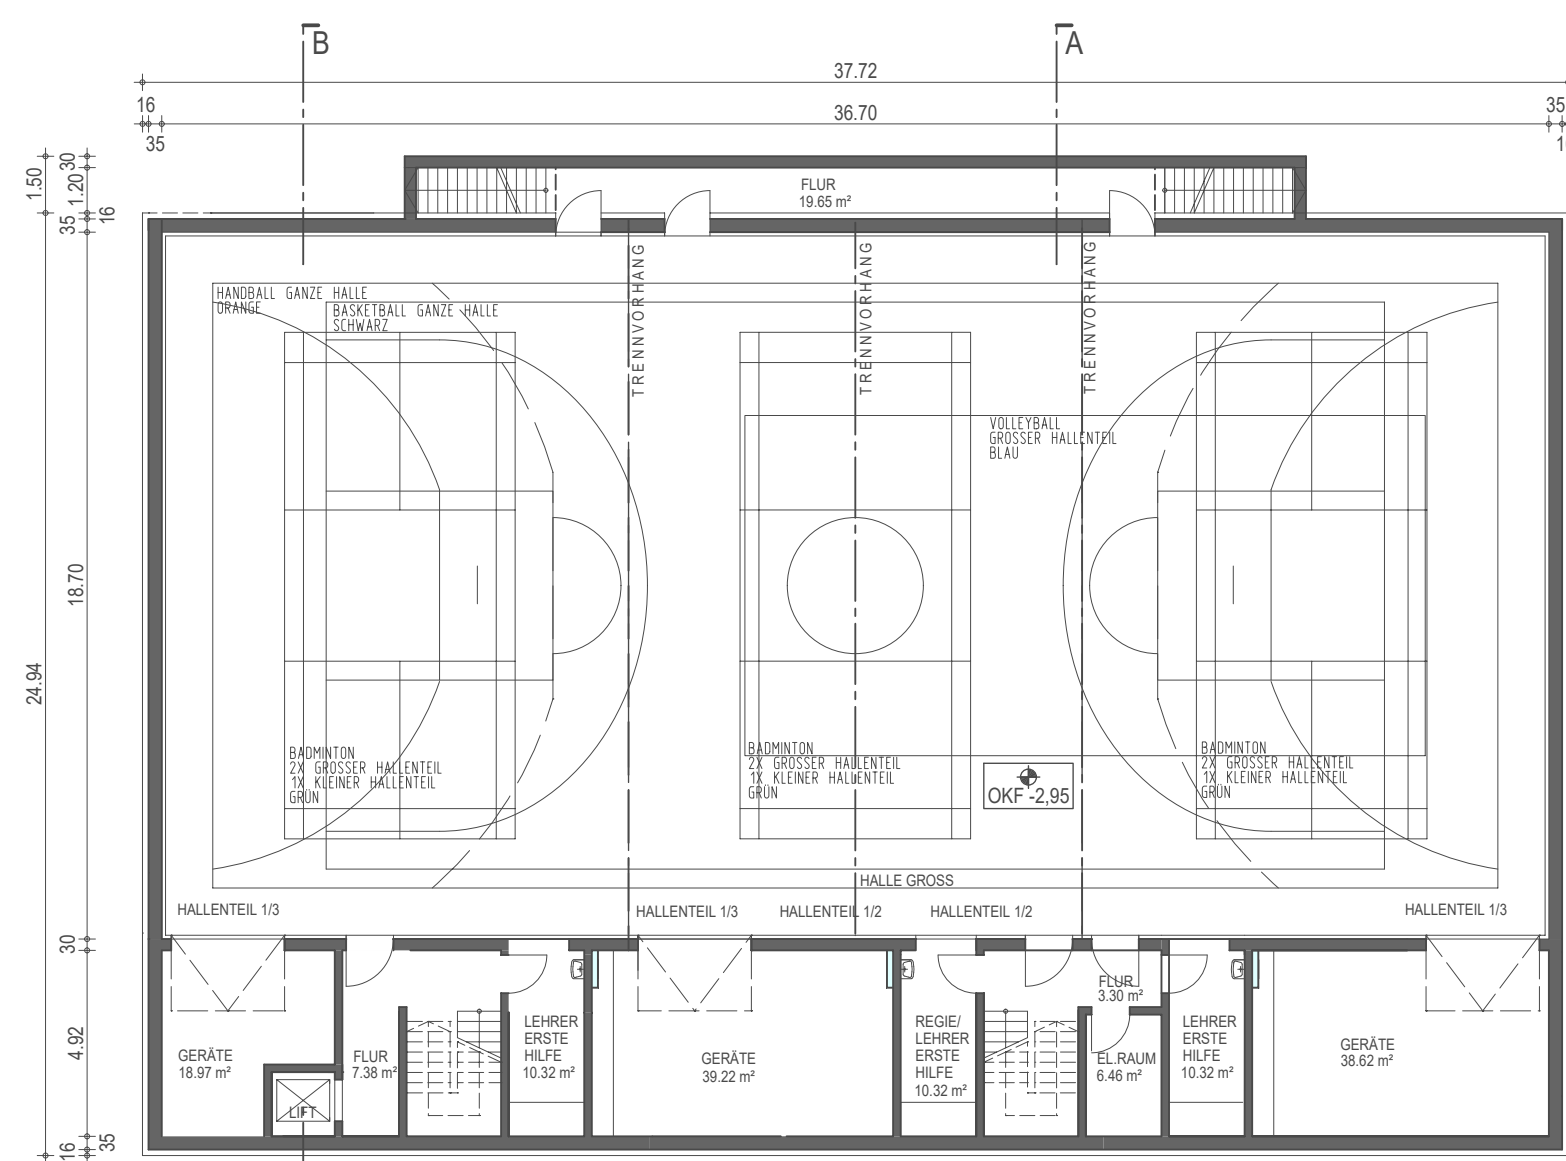

GRUNDRISS UNTERGESCHOSS M 1:200

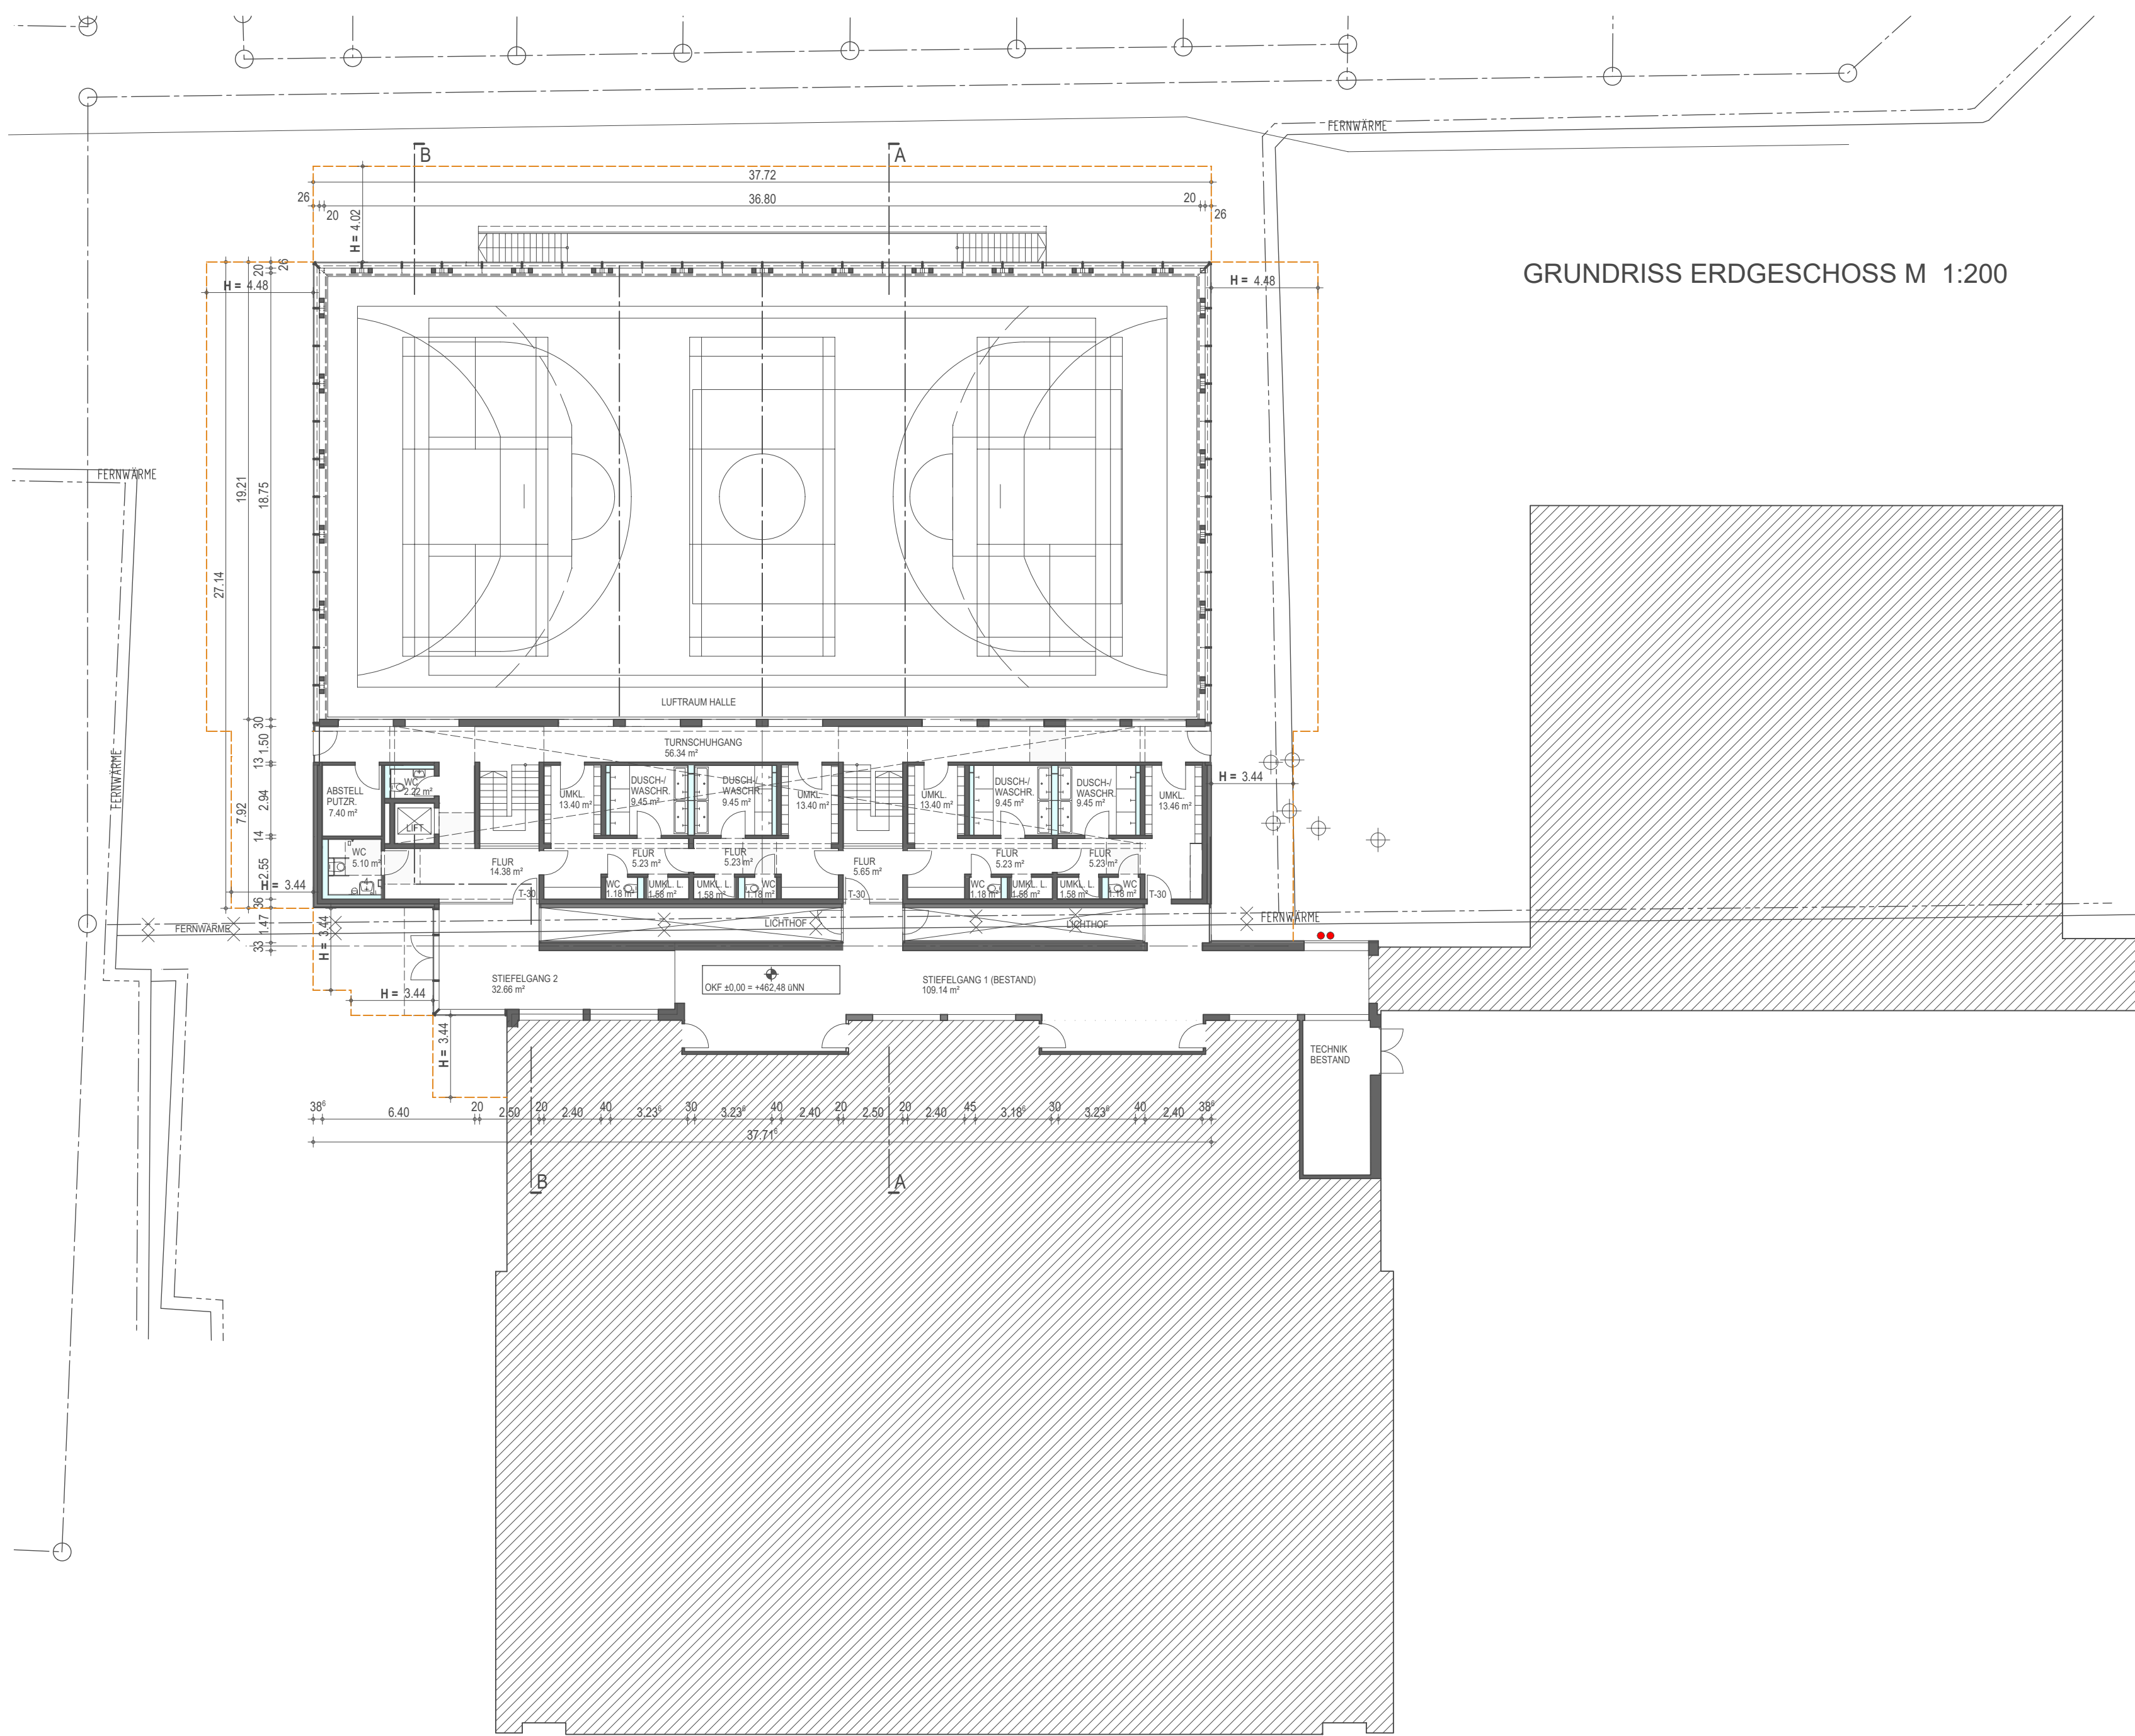

GRUNDRISS ERDGESCHOSS M 1:200

VORABZUG

NEUBAU EINER EINEINHALBFACH-
TURNHALLE
AM JAHNWEIG
IN 85375 NEUFABRN

VORENTWURF

THN 2

BEZEICHNUNG
GRUNDRISS, SCHNITTE
ANSICHTEN

MASSSTAB
1:200

GEZEICHNET

MM

GEANDERT

FREIGEgeben

.....

.....

.....

.....

PLANUNG

B U E R O 4
WAGNER + PARTNER ARCHITEKTEN
85386 DIETERSHEIM • BARTHE-MAVER-WEG 8
TELEFON 089/3202732 • 3204442 • FAX 3207960
DIETERSHEIM 19.05.2021

PLANNUMMER

VE 1