




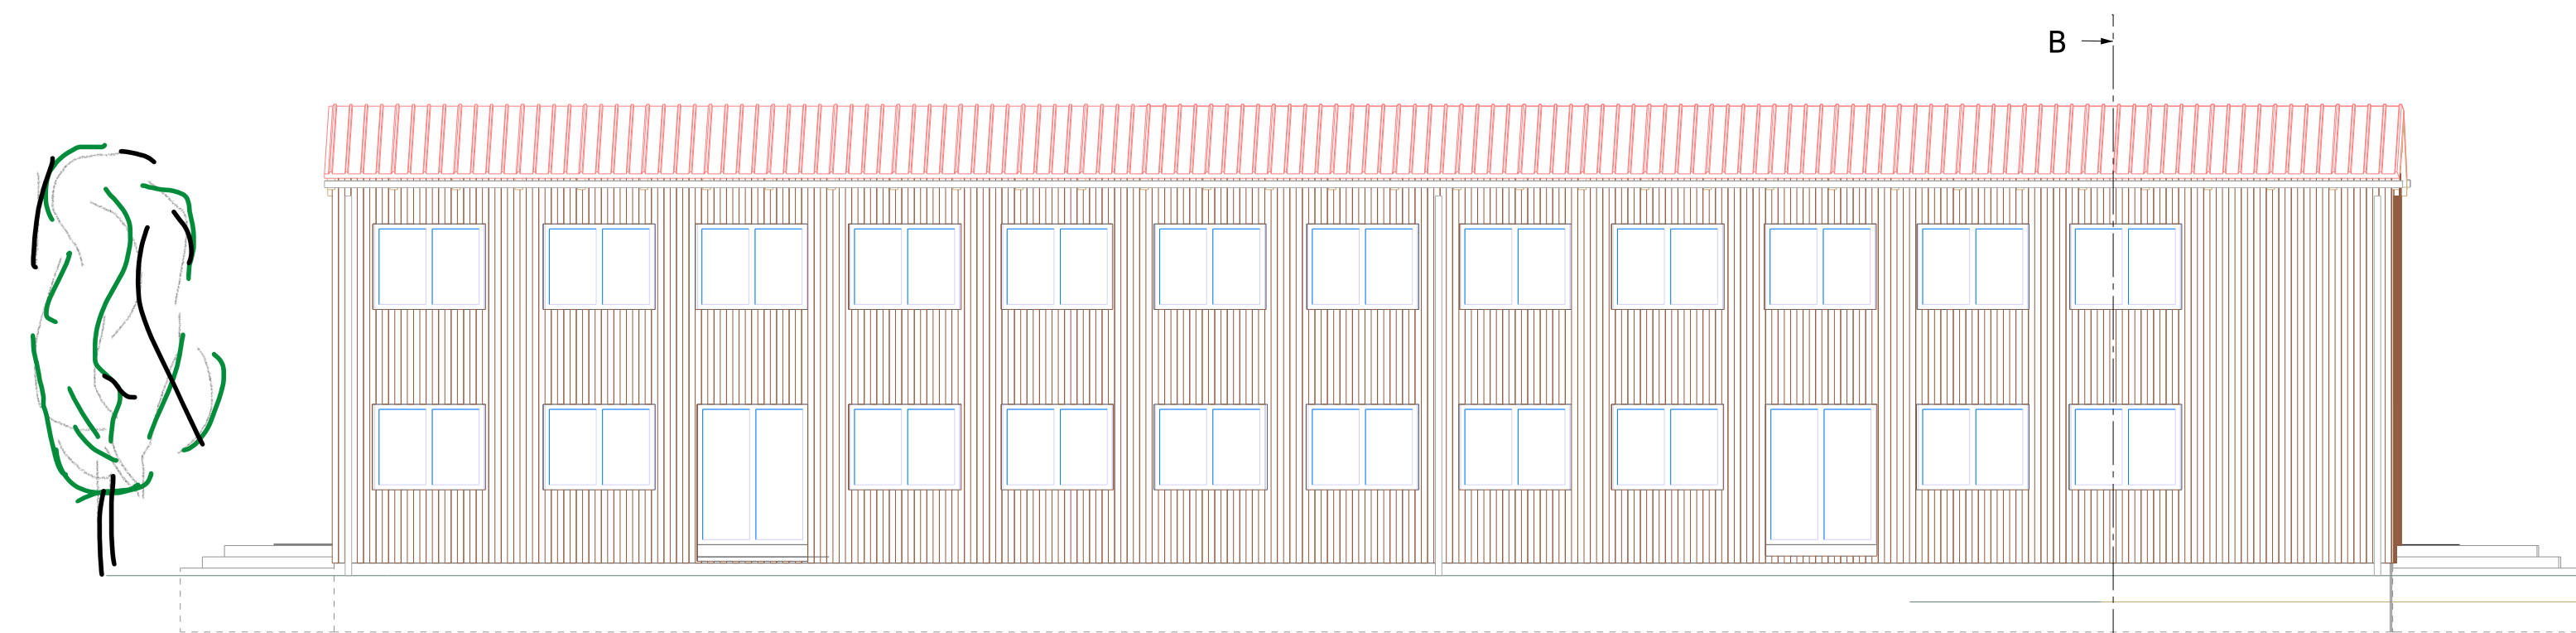


Ansicht WESTEN
Maßstab 1:100

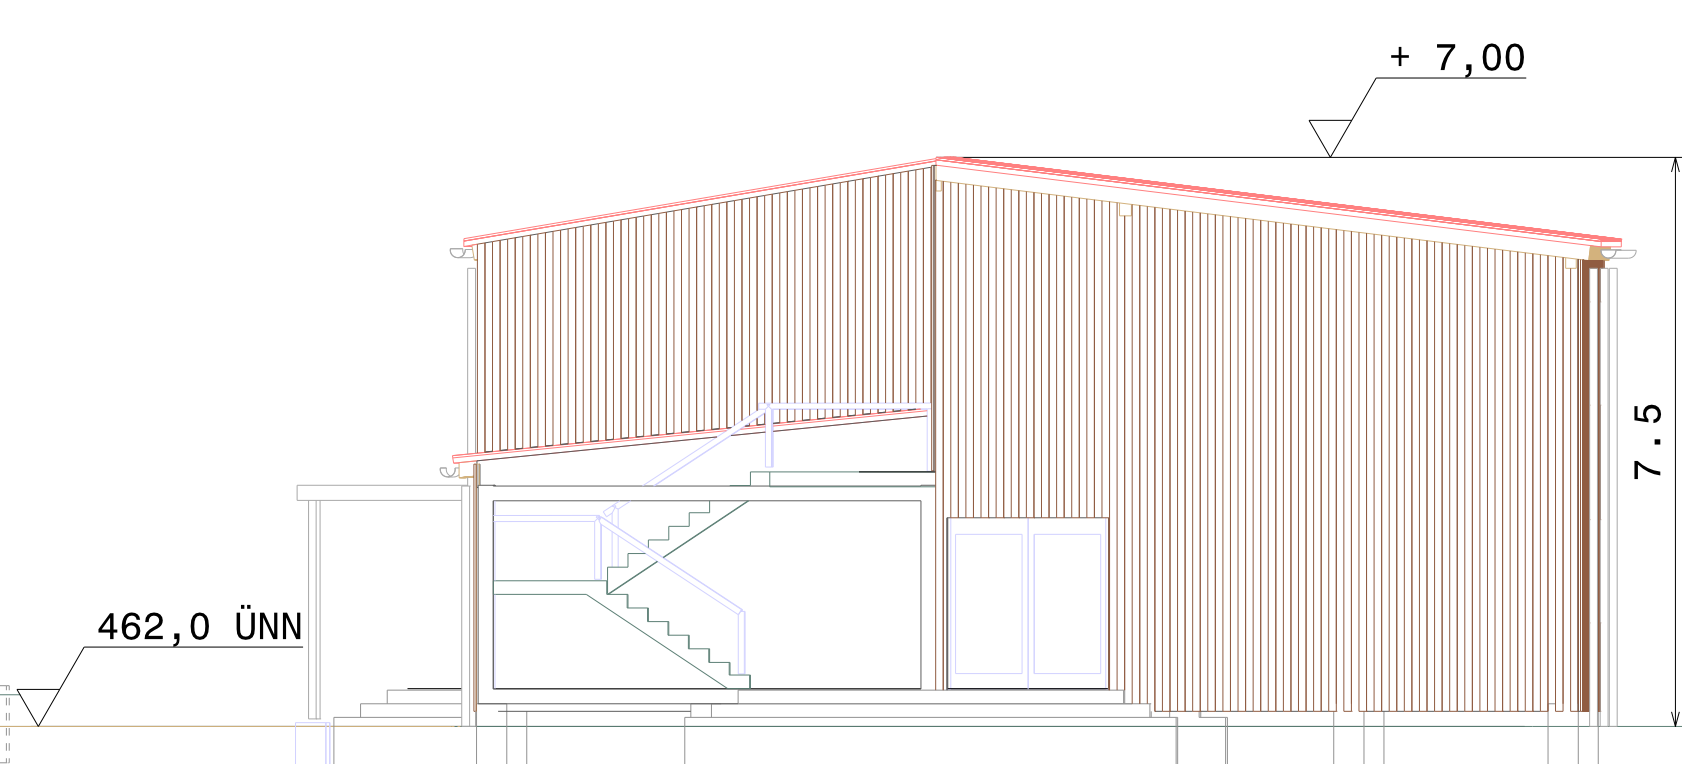


Ansicht NORDEN
Maßstab 1:100

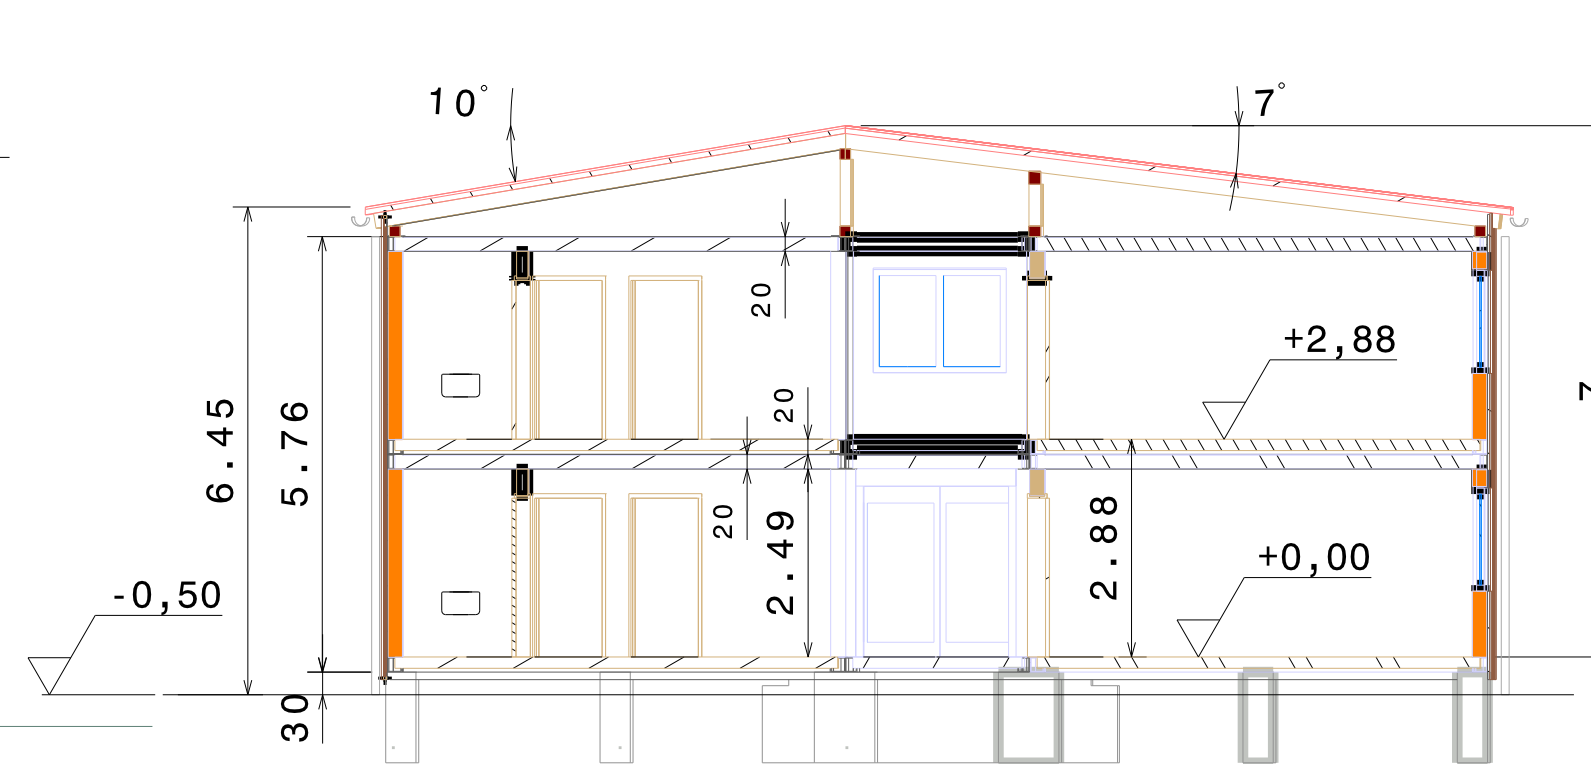


Schnitt B-B
Maßstab 1:100

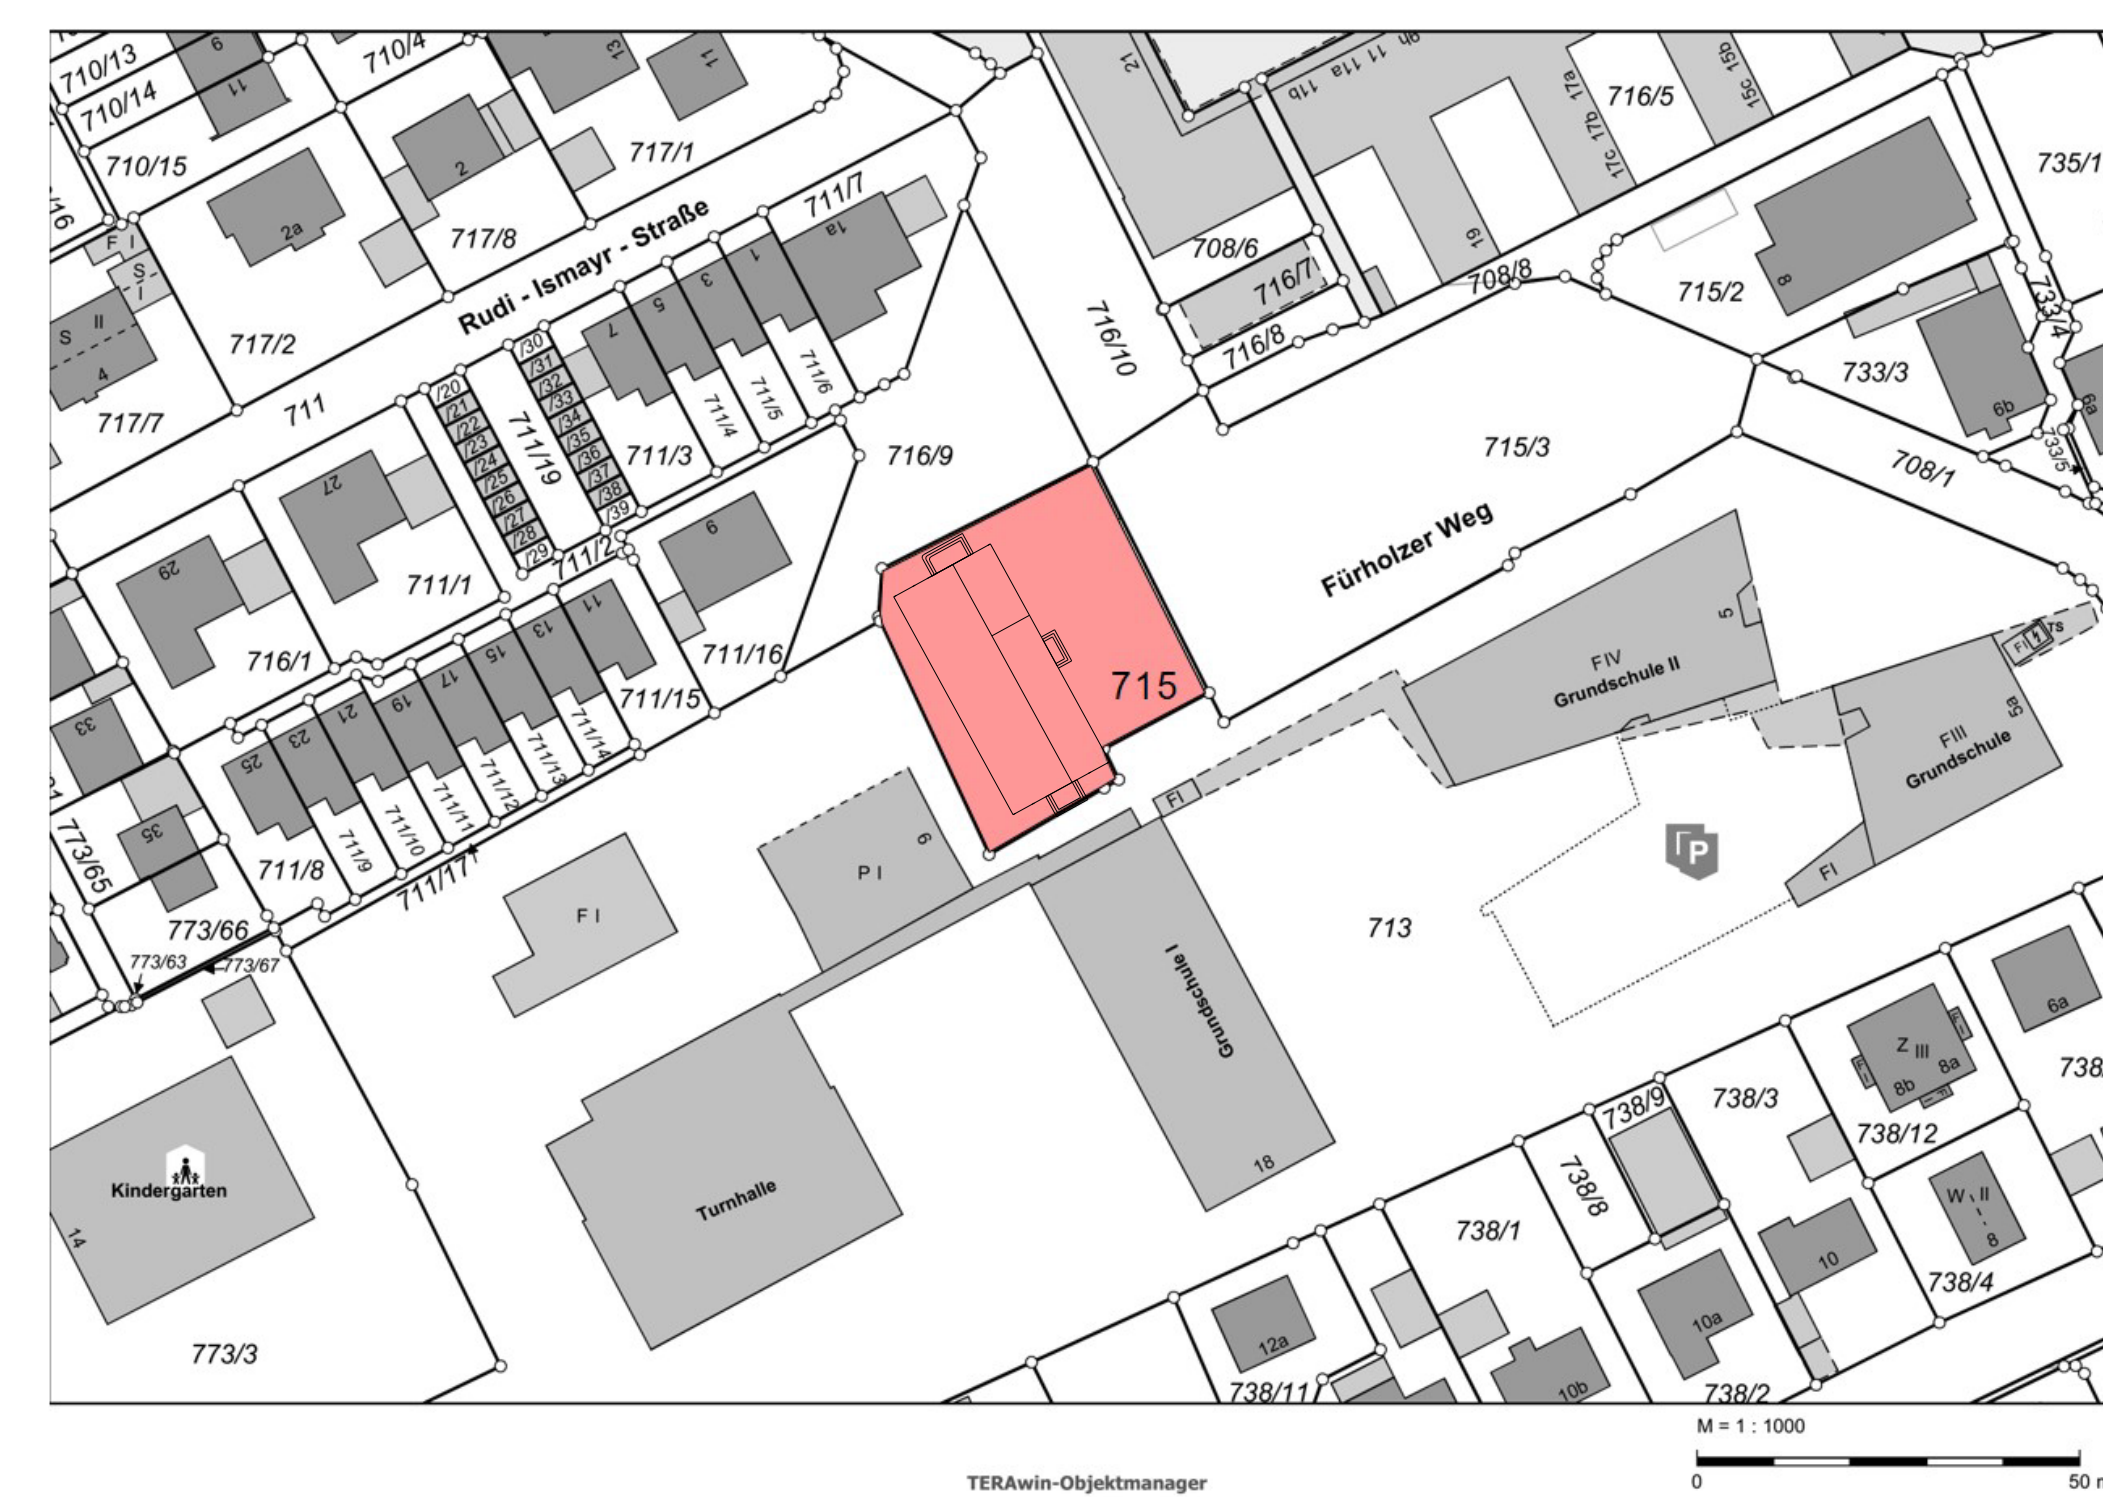

Ansicht OSTEN
Maßstab 1:100

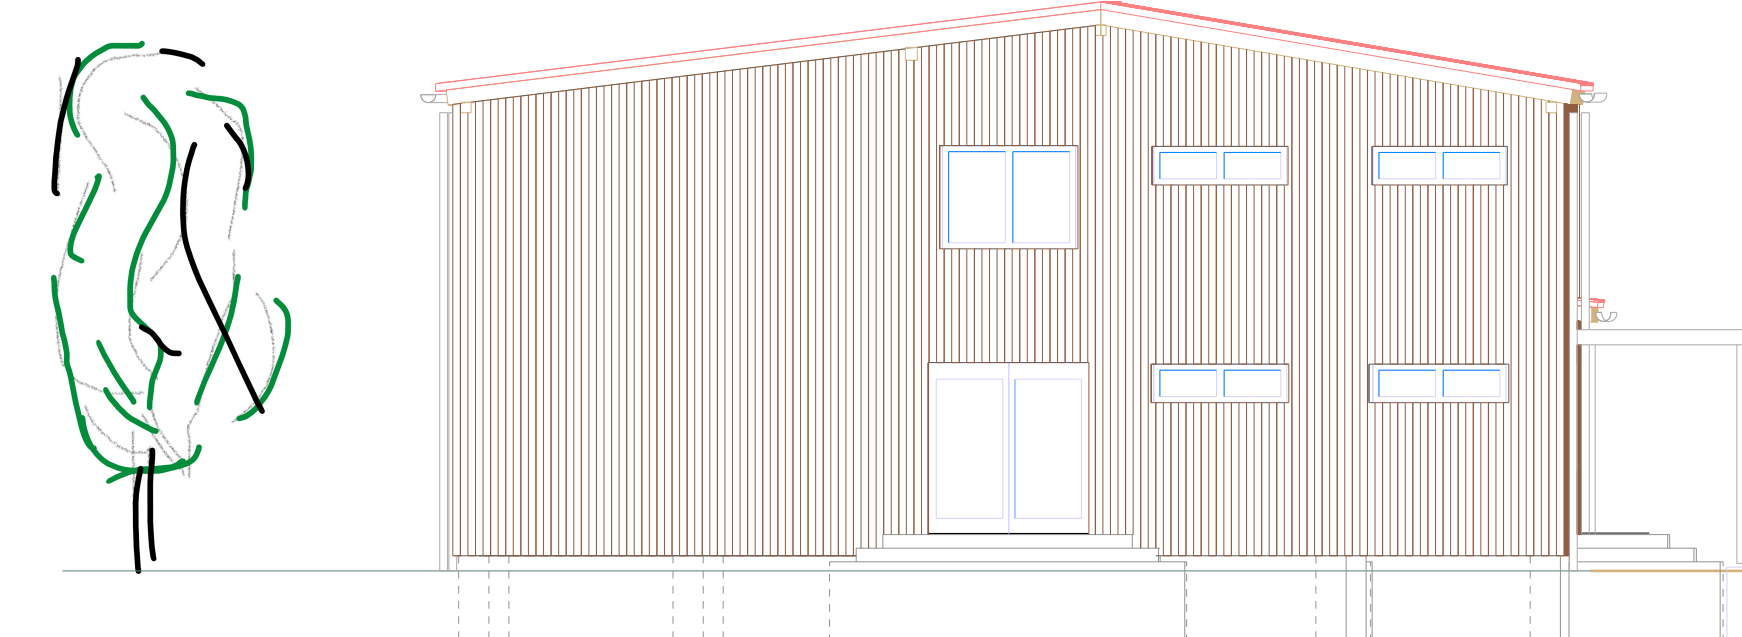


Ansicht SÜDEN
Maßstab 1:100

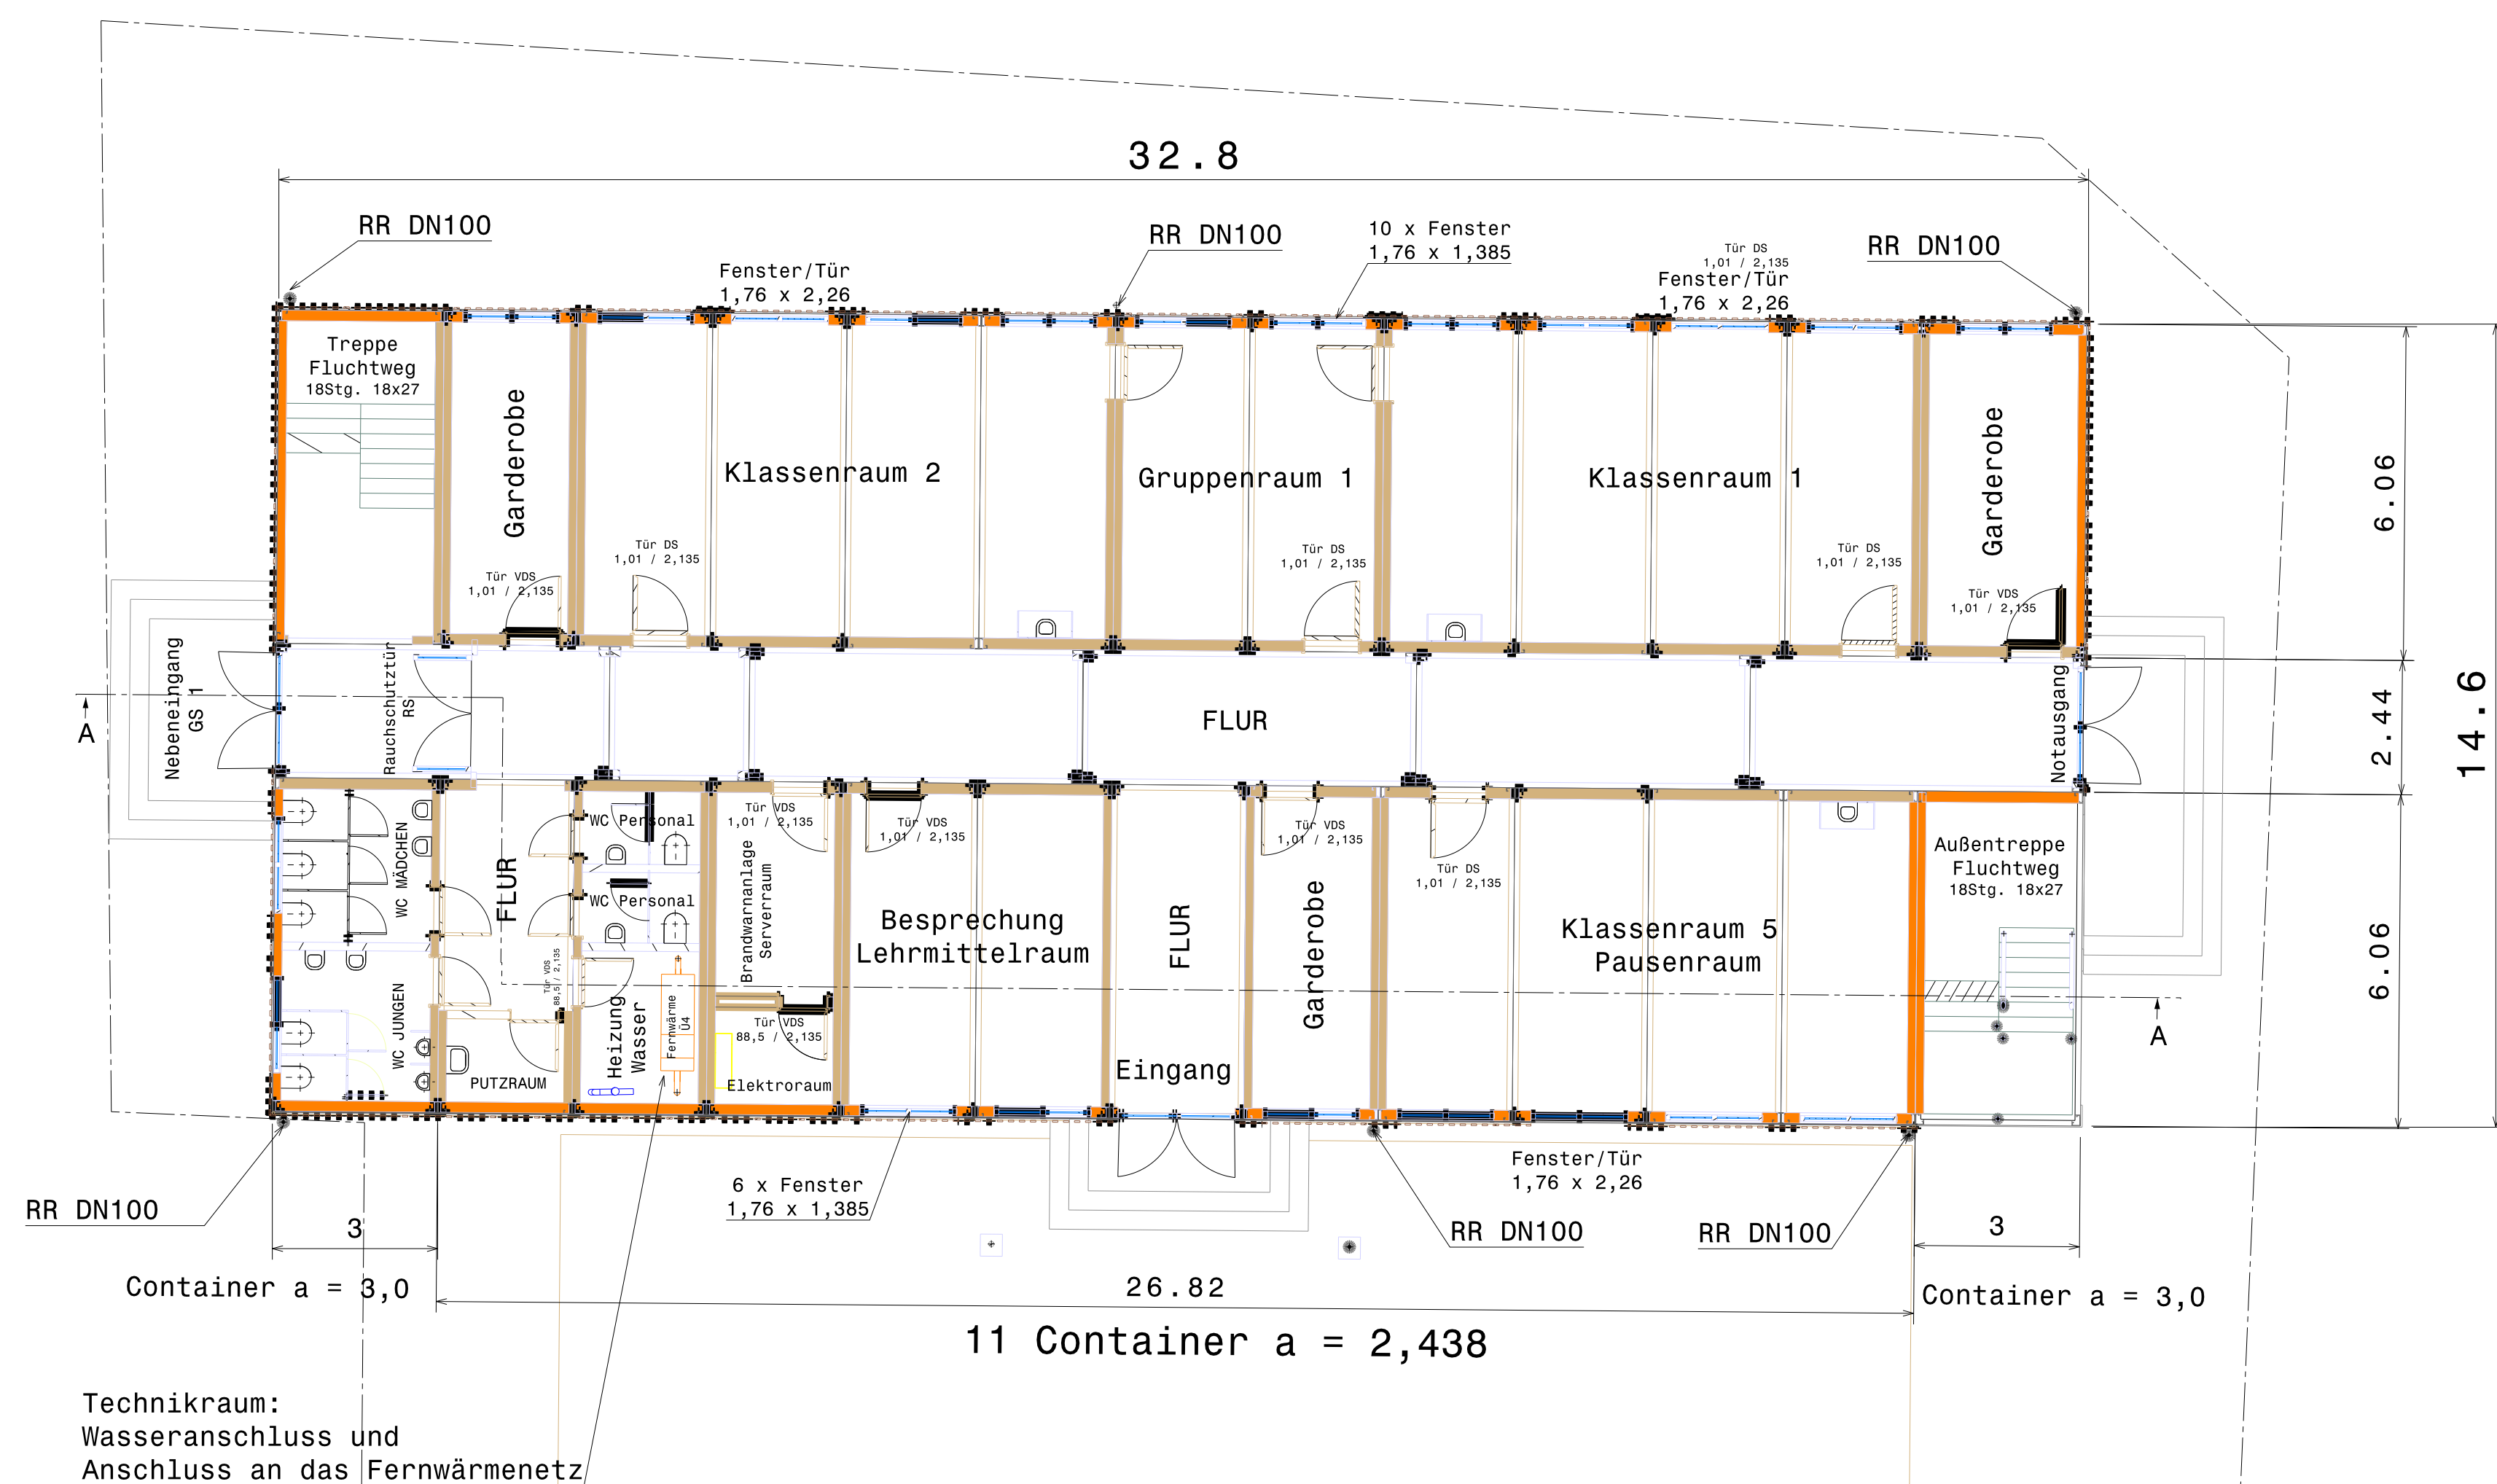

PAUSENHOF
Grundriss EG
Maßstab 1:100




Grundriss 1 OG
Maßstab 1:100

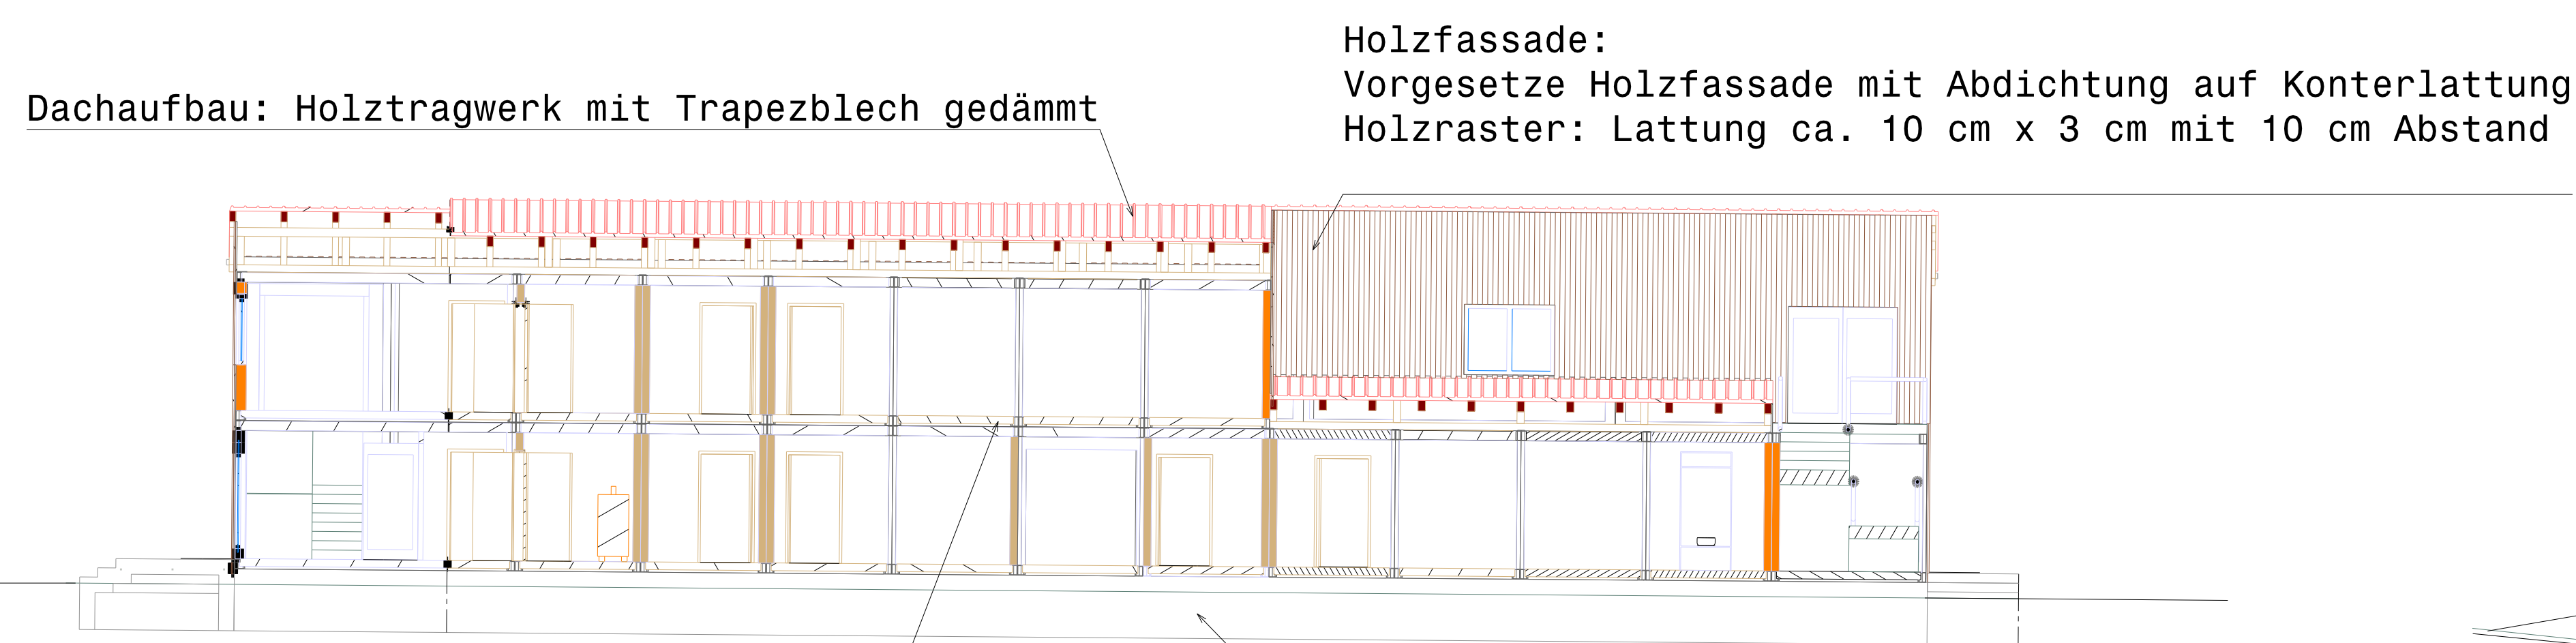

Feuerwiderstandsdauer:
30 Minuten für alle tragenden Bauteile

Schnitt A-A
Maßstab 1:100

Fundamente
Frostfrei, Dimensionierung nach statischer Anforderung

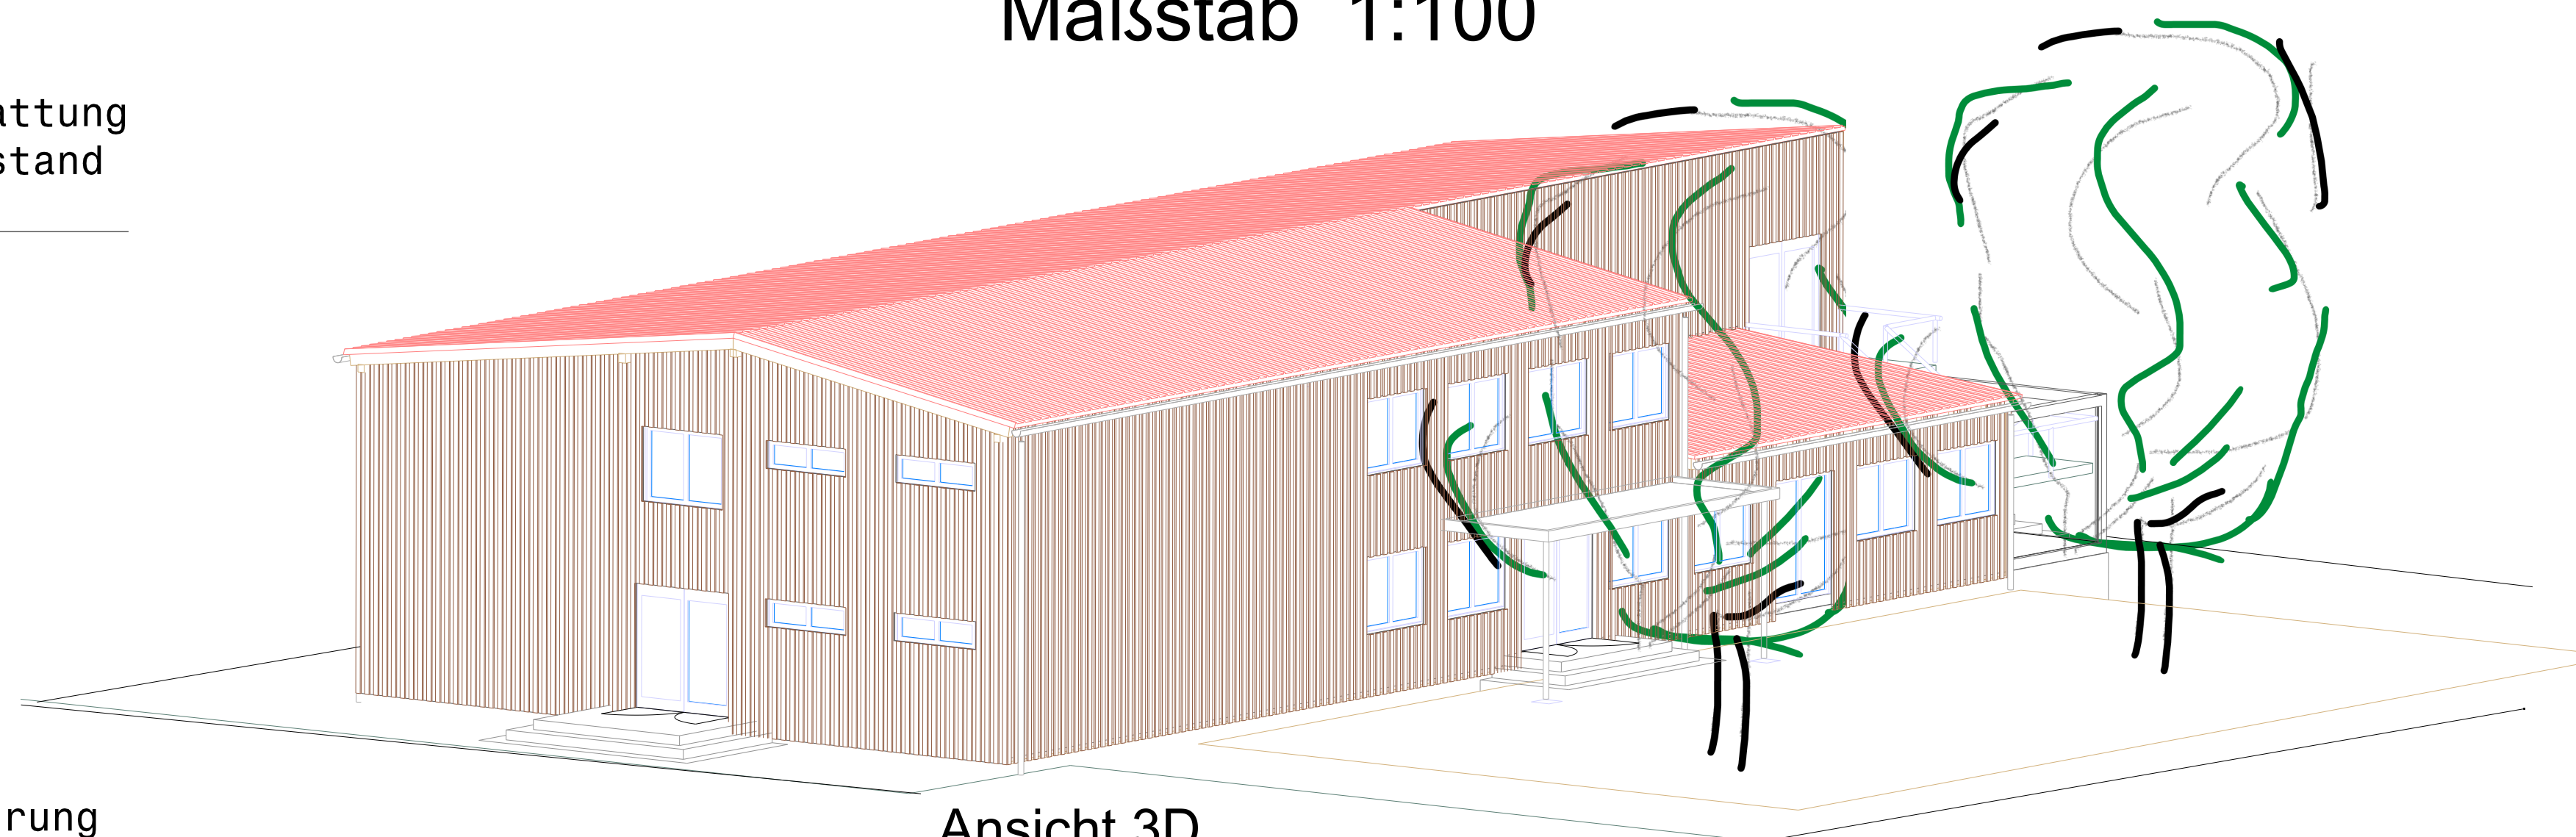

Ansicht 3D
Maßstab 1:100

VORENTWURF FUER EINGABEPLAN Maßstab 1:100

Neubau Containeranlage Grundschule I
Fürholzer Weg in Neufahrn b. Freising

Bauherr und Grundstückseigentümer

Flur Nr. 715
Gemeinde Neufahrn b. Freising
Bahnhofstraße 32
85375 Neufahrn b. Freising

Franz Heilmeier
1. Bürgermeister



NACHBARN

Flur Nr. 713
Gemeinde Neufahrn b. Freising
Bahnhofstraße 32
85375 Neufahrn b. Freising

Flur Nr. 715/3
Gemeinde Neufahrn b. Freising
Bahnhofstraße 32
85375 Neufahrn b. Freising

Flur Nr. 716/9
Gemeinde Neufahrn b. Freising
Bahnhofstraße 32
85375 Neufahrn b. Freising

ENTWURFSVERFASSER

Bauamtsleiter Michael Schöfer
Gemeinde Neufahrn b. Freising
Bahnhofstraße 32
85375 Neufahrn b. Freising

GEZEICHNET

Michael Bumberger
Gemeinde Neufahrn b. Freising
Bahnhofstraße 32
85375 Neufahrn b. Freising

Allgemeine Zeichnungsverweise:

Die Feuerwiderstandsdauer für alle tragenden Bauteile 30 Minuten.
Die Stahlkonstruktion ist nach brandschutztechnischen Bestimmungen entsprechend abzuschotten.
Fluchtwege sind mit Fluchttüren zu versehen, das innenliegende Treppenhaus muss mit Rauchschutztüren ausgestattet sein.
Die Containeranlage wird mit einer Brandwarnanlage ausgestattet.
Die Klassenräume und Gruppenräume müssen mit Dichtschließenden Türen ausgestattet werden. Breite 1,01 m x 2,135
Lager und Technikräume sind mit Vollständig Dichtschließenden Türen auszustatten.
Elektroverkabelung aller Container über umlaufende Kabekanäle.
Die Containeranlage wird an das öffentliche Fernwärmenetz angeschlossen. Verrohrung und Ausstattung Heizkörper ist für den Betrieb mit Fernwärme auszustatten.

Neufahrn b. Freising, den 13.12.2021
Grundriss, Ansichten, Schnitt