Freising

Domberg 20
85354 Freising

Liegenschaftskataster

Flurkarte 1 : 1000
zur Bauvorlage nach § 7 Abs. 1 BauVorlV
Erstellt am 10.10.2017

Flurstück: 1081/103
Gemarkung: Neufahrn b.Freising

Gemeinde: Neufahrn b.Freising
Landkreis: Freising
Bezirk: Oberbayern

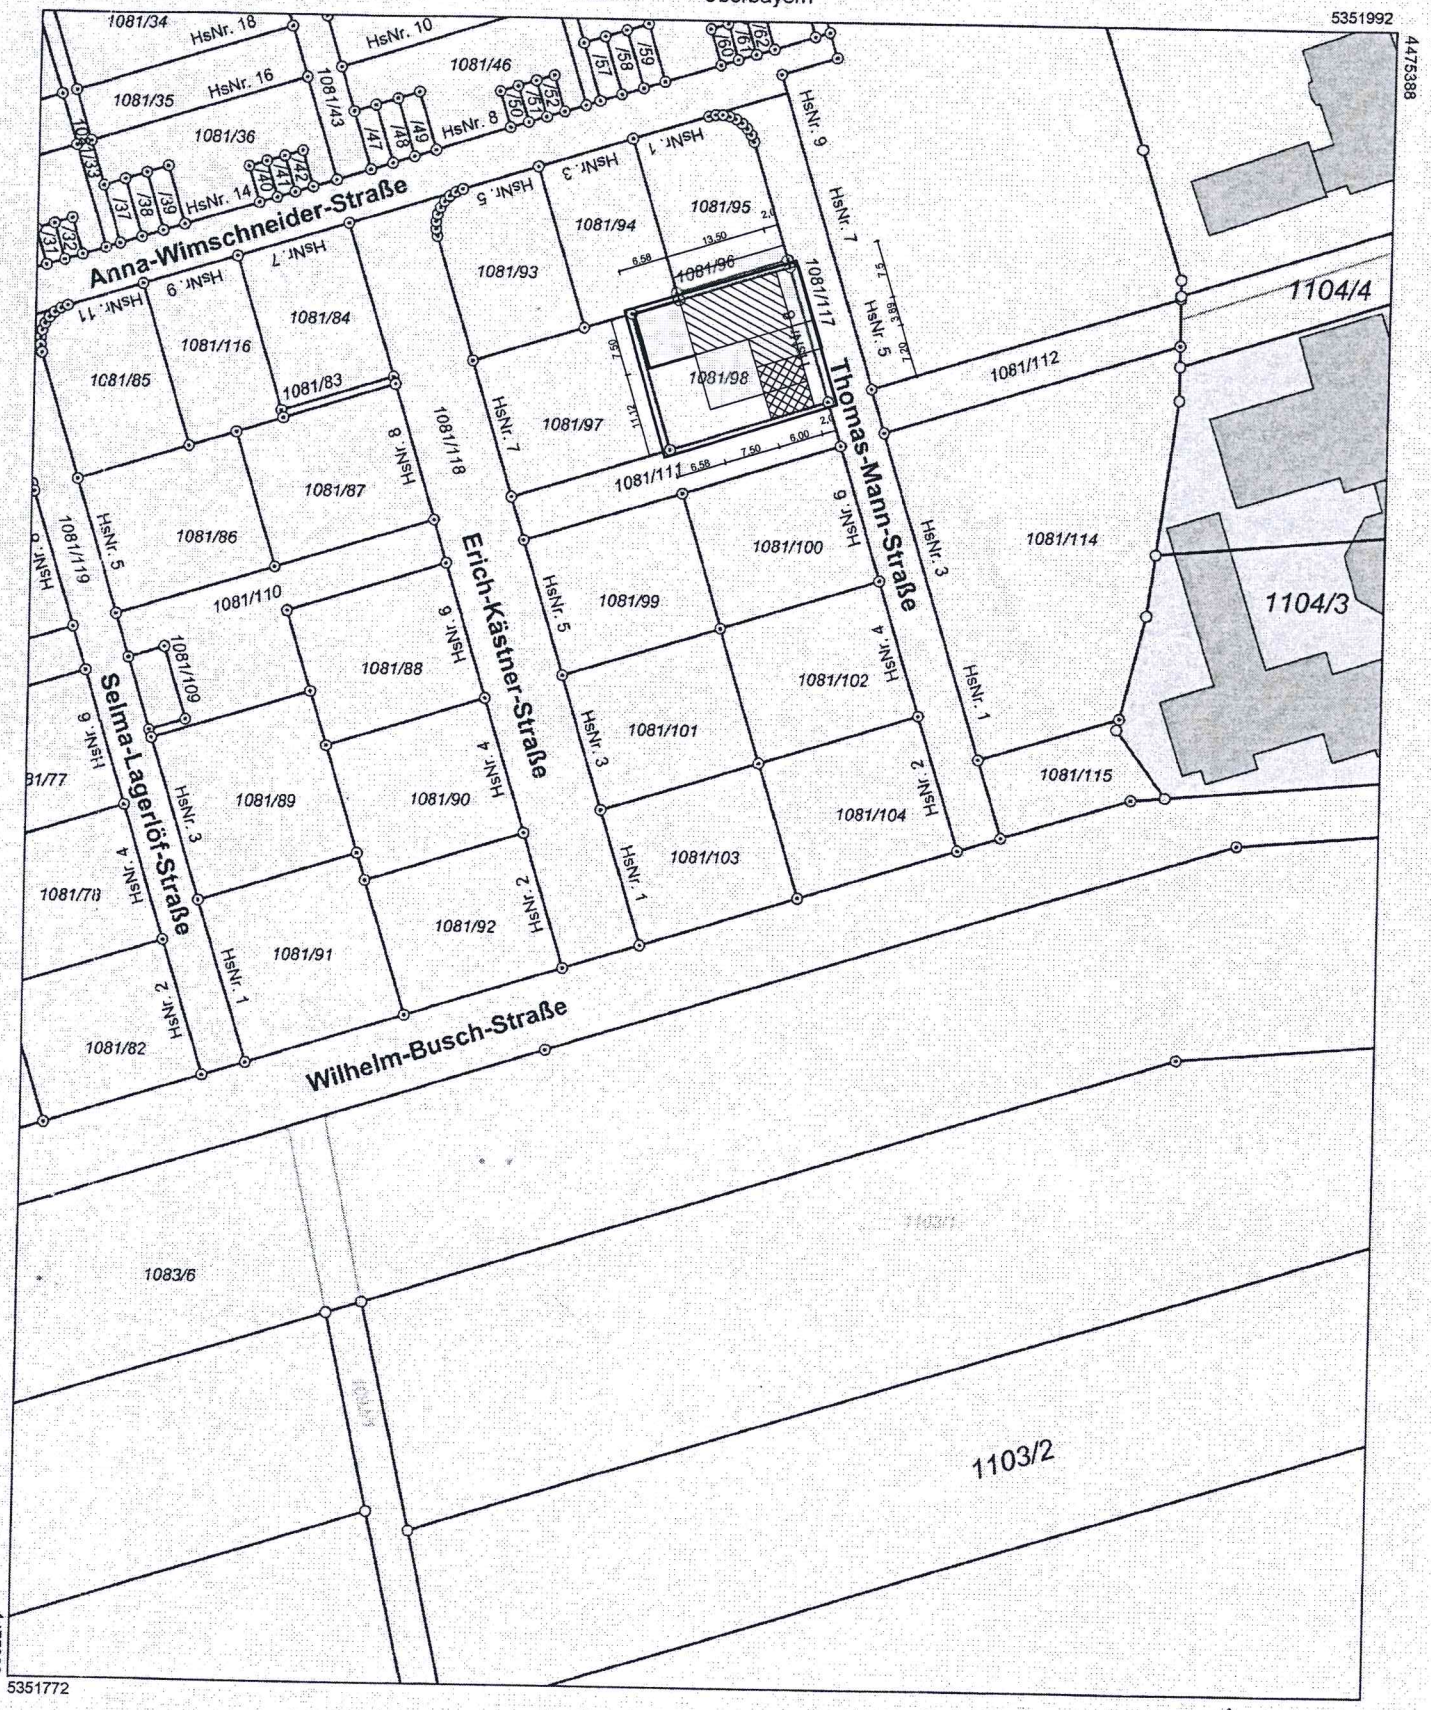

Maßstab 1:1000 0 10 20 30 Meter

Vervielfältigung nur in analoger Form für den eigenen Gebrauch.
Zur Maßentnahme nur bedingt geeignet.

Geschäftszeichen: N 1081/103

Gemeinde Neufahrn
85375 Neufahrn b. Freising
- Bauamt -
Stempel und Unterschrift der abgebenden Stelle

Lageplan M: 1:1000