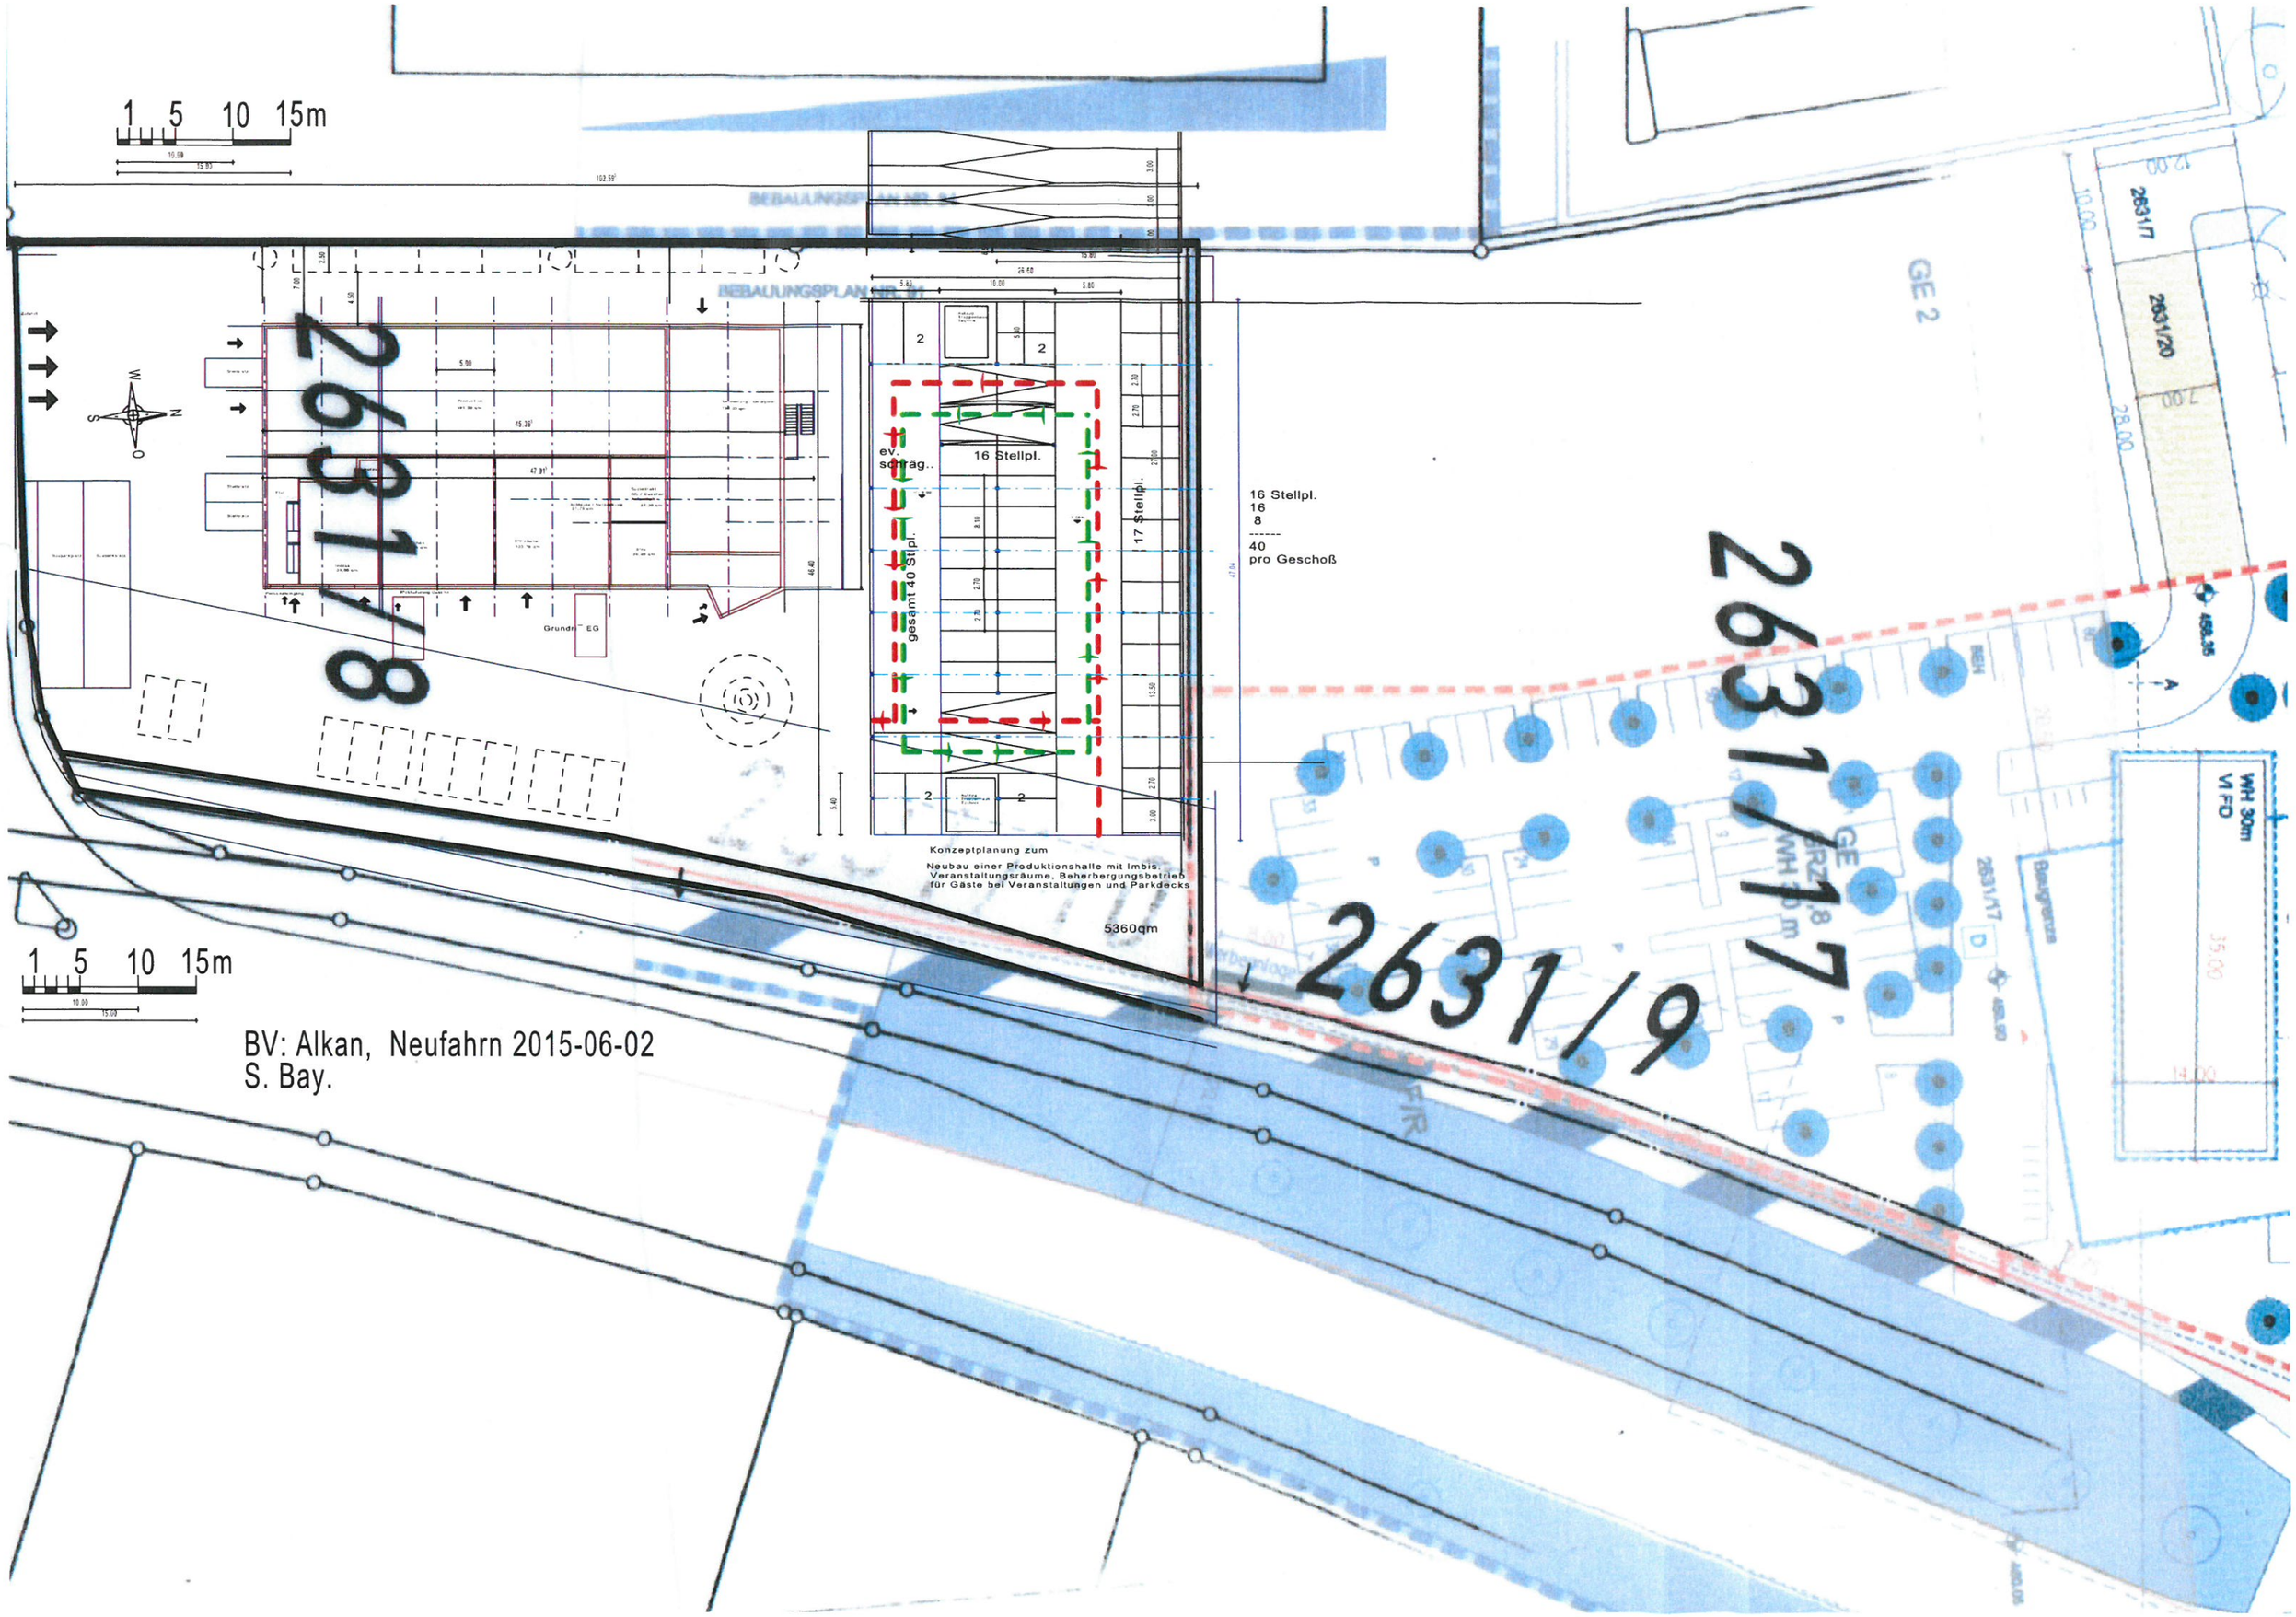
1 5 10 15m
BEBAUUNGSPLAN NR. 91
2631/8
2631/7
2631/9
2631/20
2631/17
GE 2
16 Stellpl.
17 Stellpl.
ev. schräg..
gesamt 40 Stpl.
16 Stellpl.
16
8

40
pro Geschoß
Grundr. EG
Konzeptplanung zum
Neubau einer Produktionshalle mit Imbis,
Veranstaltungsräume, Beherbergungsbetrieb
für Gäste bei Veranstaltungen und Parkdecks
5360qm
WH 30m
VI FD
Baugrenze
1 5 10 15m
BV: Alkan, Neufahrn 2015-06-02
S. Bay.