

Vereinfachte Umlegung "Am Waldrand"

Gemarkung Massenhausen (8330), Gemeinde Neufahrn b.Freising

Karte neuer Bestand M 1 : 1000

gefertigt gemäß § 82 Baugesetzbuch (BauGB) in der Fassung der Bekanntmachung vom 23. September 2004 (BGBl. I S. 2414), in der jeweils geltenden Fassung,




Freising, den 16. 10. 2015
Amt für Digitalisierung, Breitband und Vermessung
Freising

Opremin
Greiner, Vermessungsdirektor

Zeichenerklärung

— Flurstücksgrenze

① Ordnungsnummer
113 Flurstücksnummer

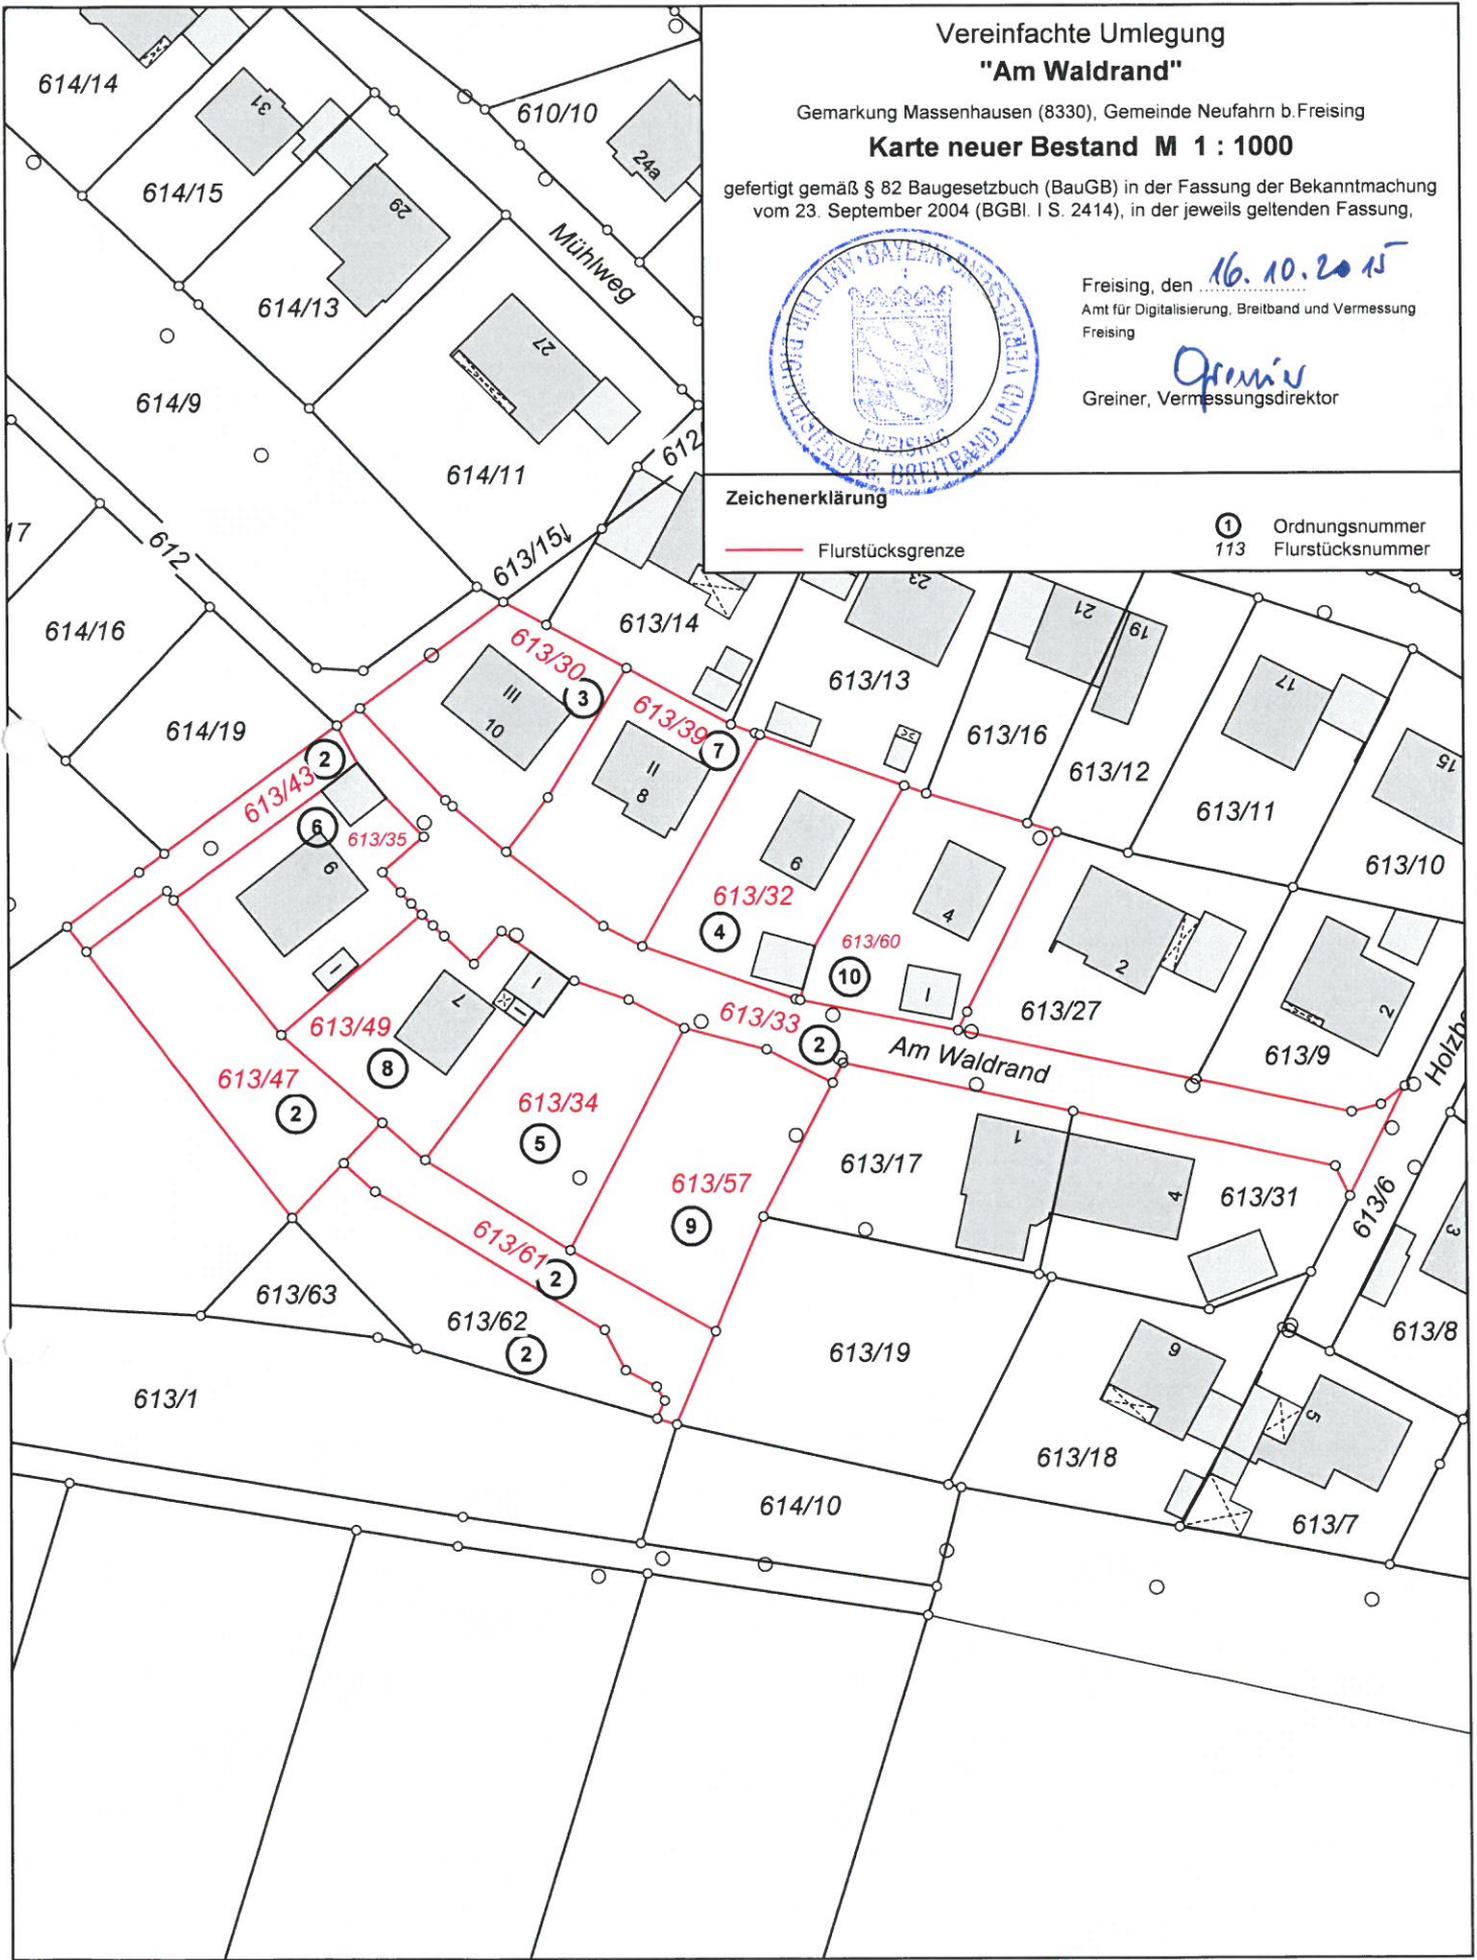

M = 1 : 1000

