



**Amt für Digitalisierung, Breitband und Vermessung
Freising**

Domberg 20
85354 Freising

Auszug aus dem Liegenschaftskataster

Flurkarte 1 : 1000

zur Bauvorlage nach § 7 Abs. 1 BauVorIV

Erstellt am 28.12.2015

Flurstück: 914/7

Gemarkung: Neufahrn b. Freising


Gemeinde:

Neufahrn b. Freising

Kreis:

Freising

Regierungsbezirk: Oberbayern

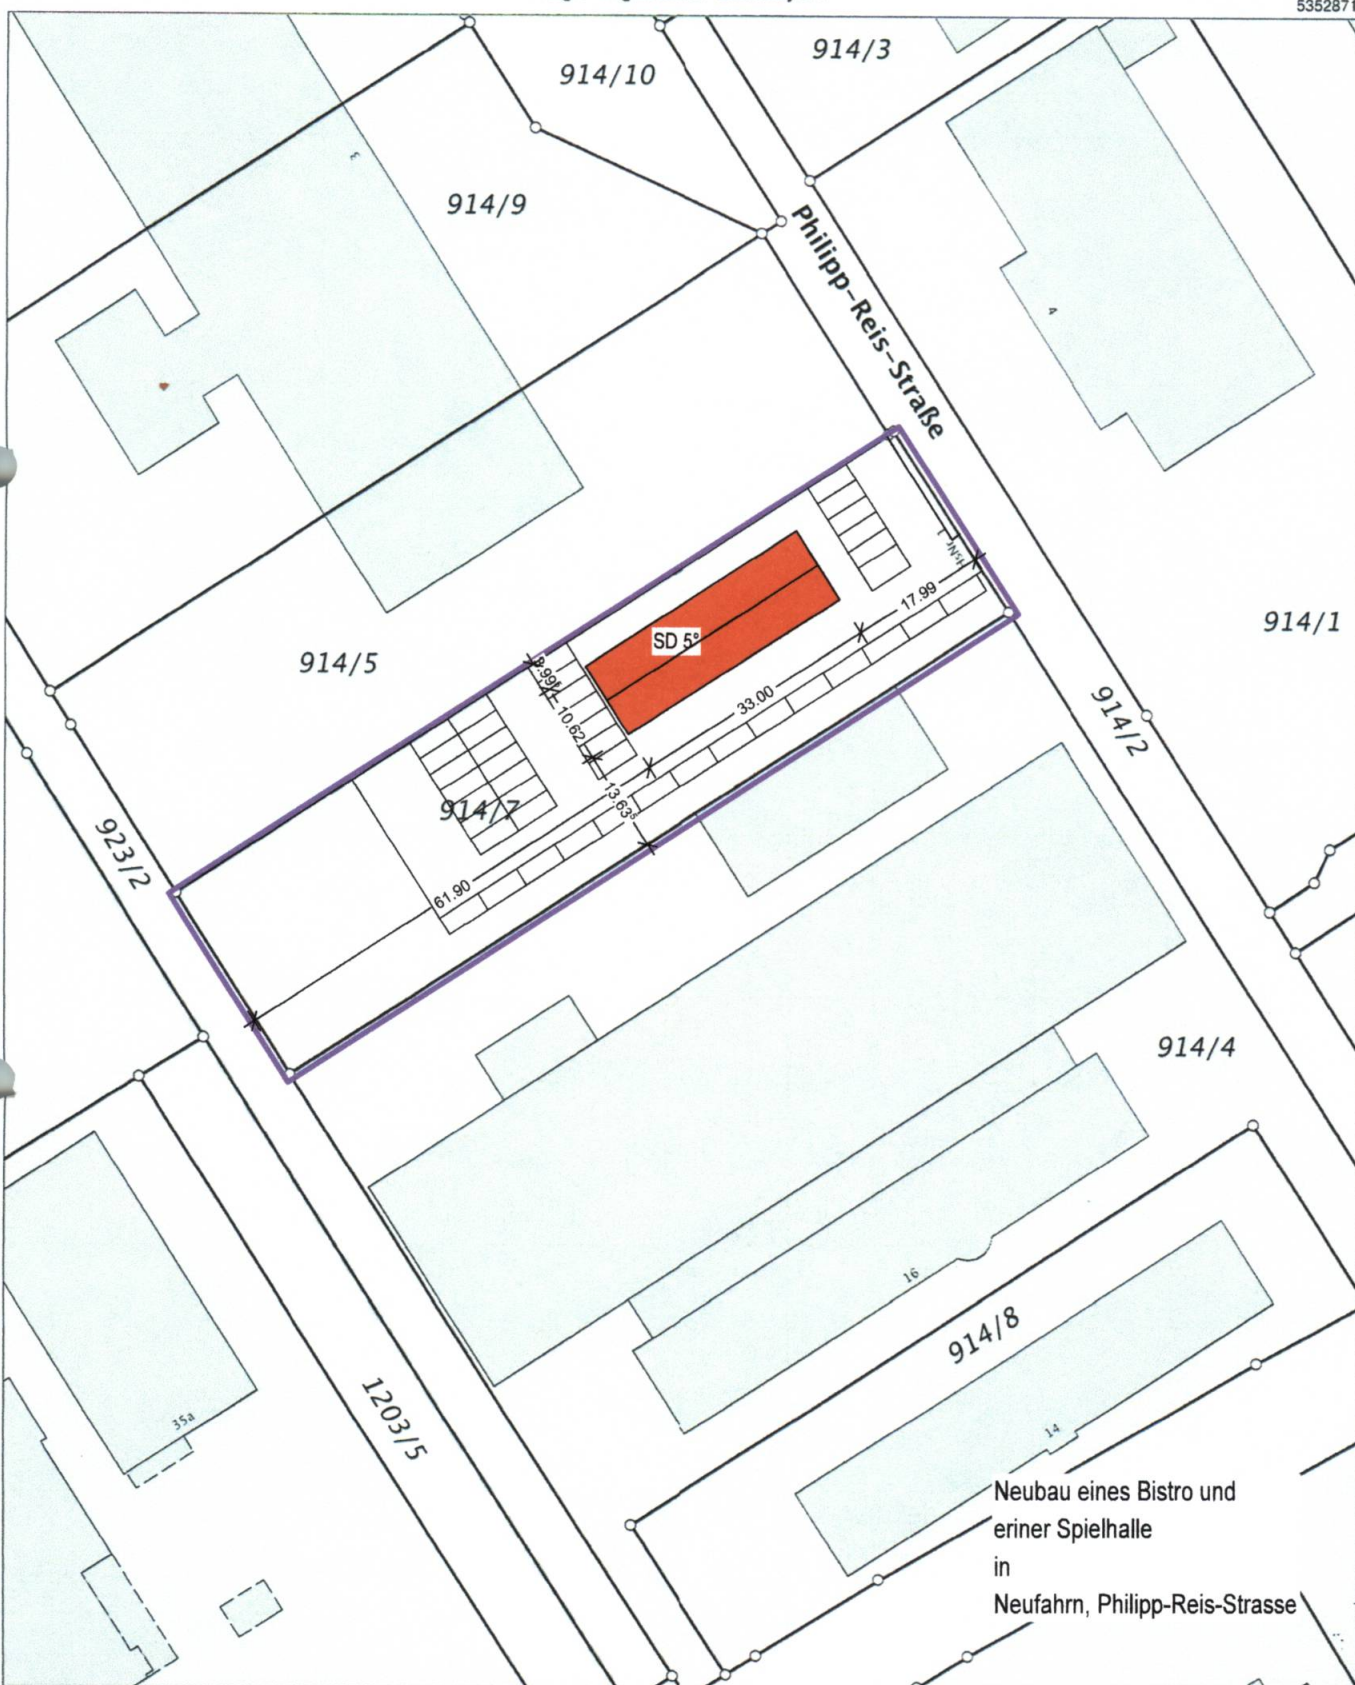

Neubau eines Bistro und
einer Spielhalle
in
Neufahrn, Philipp-Reis-Strasse

5352651

Maßstab 1:1000

0 10 20 30 Meter

Vervielfältigung nur in analoger Form für den eigenen Gebrauch.
Zur Maßentnahme nur bedingt geeignet.

Geschäftszeichen: eck

ADBv Freising

Telefon 08161/53 91-0

Domberg 20

85354 Freising