


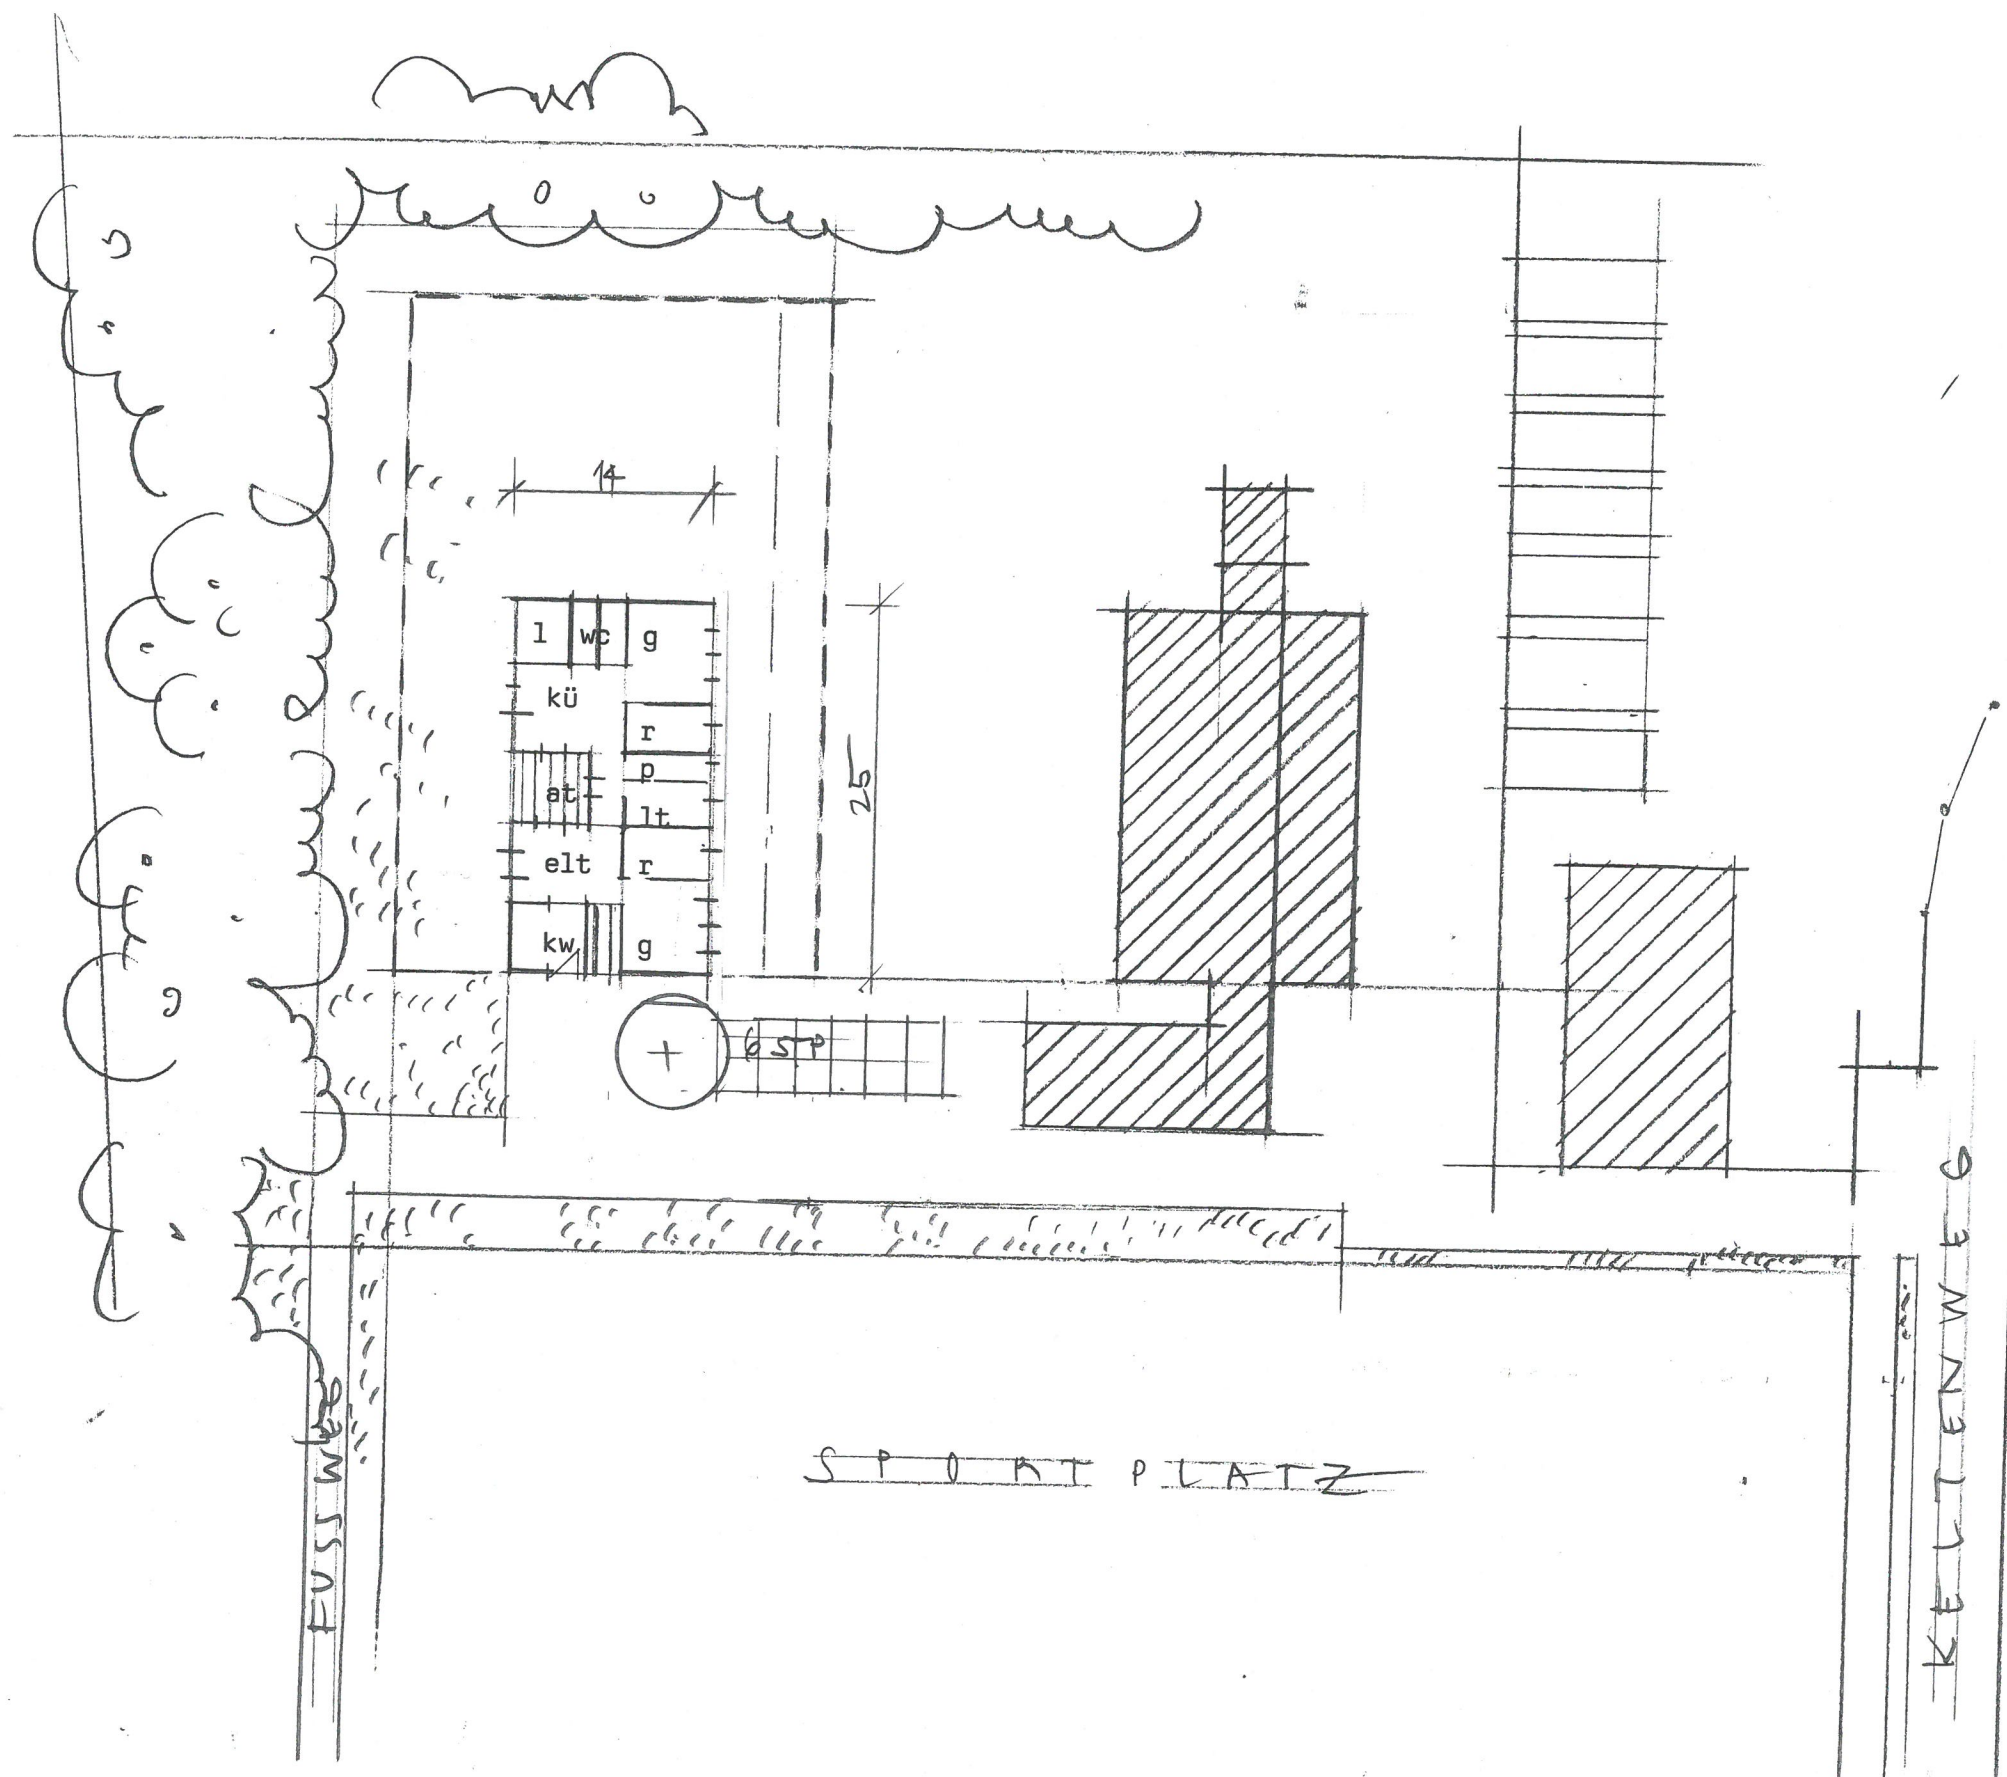

VORENTWURF
 KINDERKRIPPE KEITENWEG
 2-GRUPPEN M 1:500

BÜRO4 WAGNER+PARTNER ARCHITEKTEN
 NEPOMUK WAGNER + STEFAN WAGNER
 BARTHL-MAYER-WEG 8 85386 DIETERSHEIM
 TEL: 089-320 27 32 FAX: 089-320 79 60
 EMAIL: POST@BUERO4.EU WWW.BUERO4.EU

10.3.16

Handwritten signature/initials



VOR ENTWURF
KINDERKRITTE KETENWEG
4-GRUPPEN M 1:500

BÜRO4 WAGNER + PARTNER ARCHITEKTEN
NEPOMUK WAGNER + STEFAN WAGNER
BARTHL-MAYER-WEG 8 85386 DIETERSHEIM
TEL: 089-320 27 32 FAX: 089-320 79 60
EMAIL: POST@BUERO4.EU WWW.BUERO4.EU

10.3.16

smw