



Amt für Digitalisierung, Breitband und Vermessung
Freising

Domberg 20
85354 Freising

Auszug aus dem Liegenschaftskataster


Flurkarte 1 : 1000
zur Bauvorlage nach § 7 Abs. 1 BauVorIV
Erstellt am 27.08.2015

Flurstück: 397
Gemarkung: Neufahrn b.Freising

Gemeinde: Neufahrn b.Freising
Kreis: Freising
Regierungsbezirk: Oberbayern

5353633

4474807

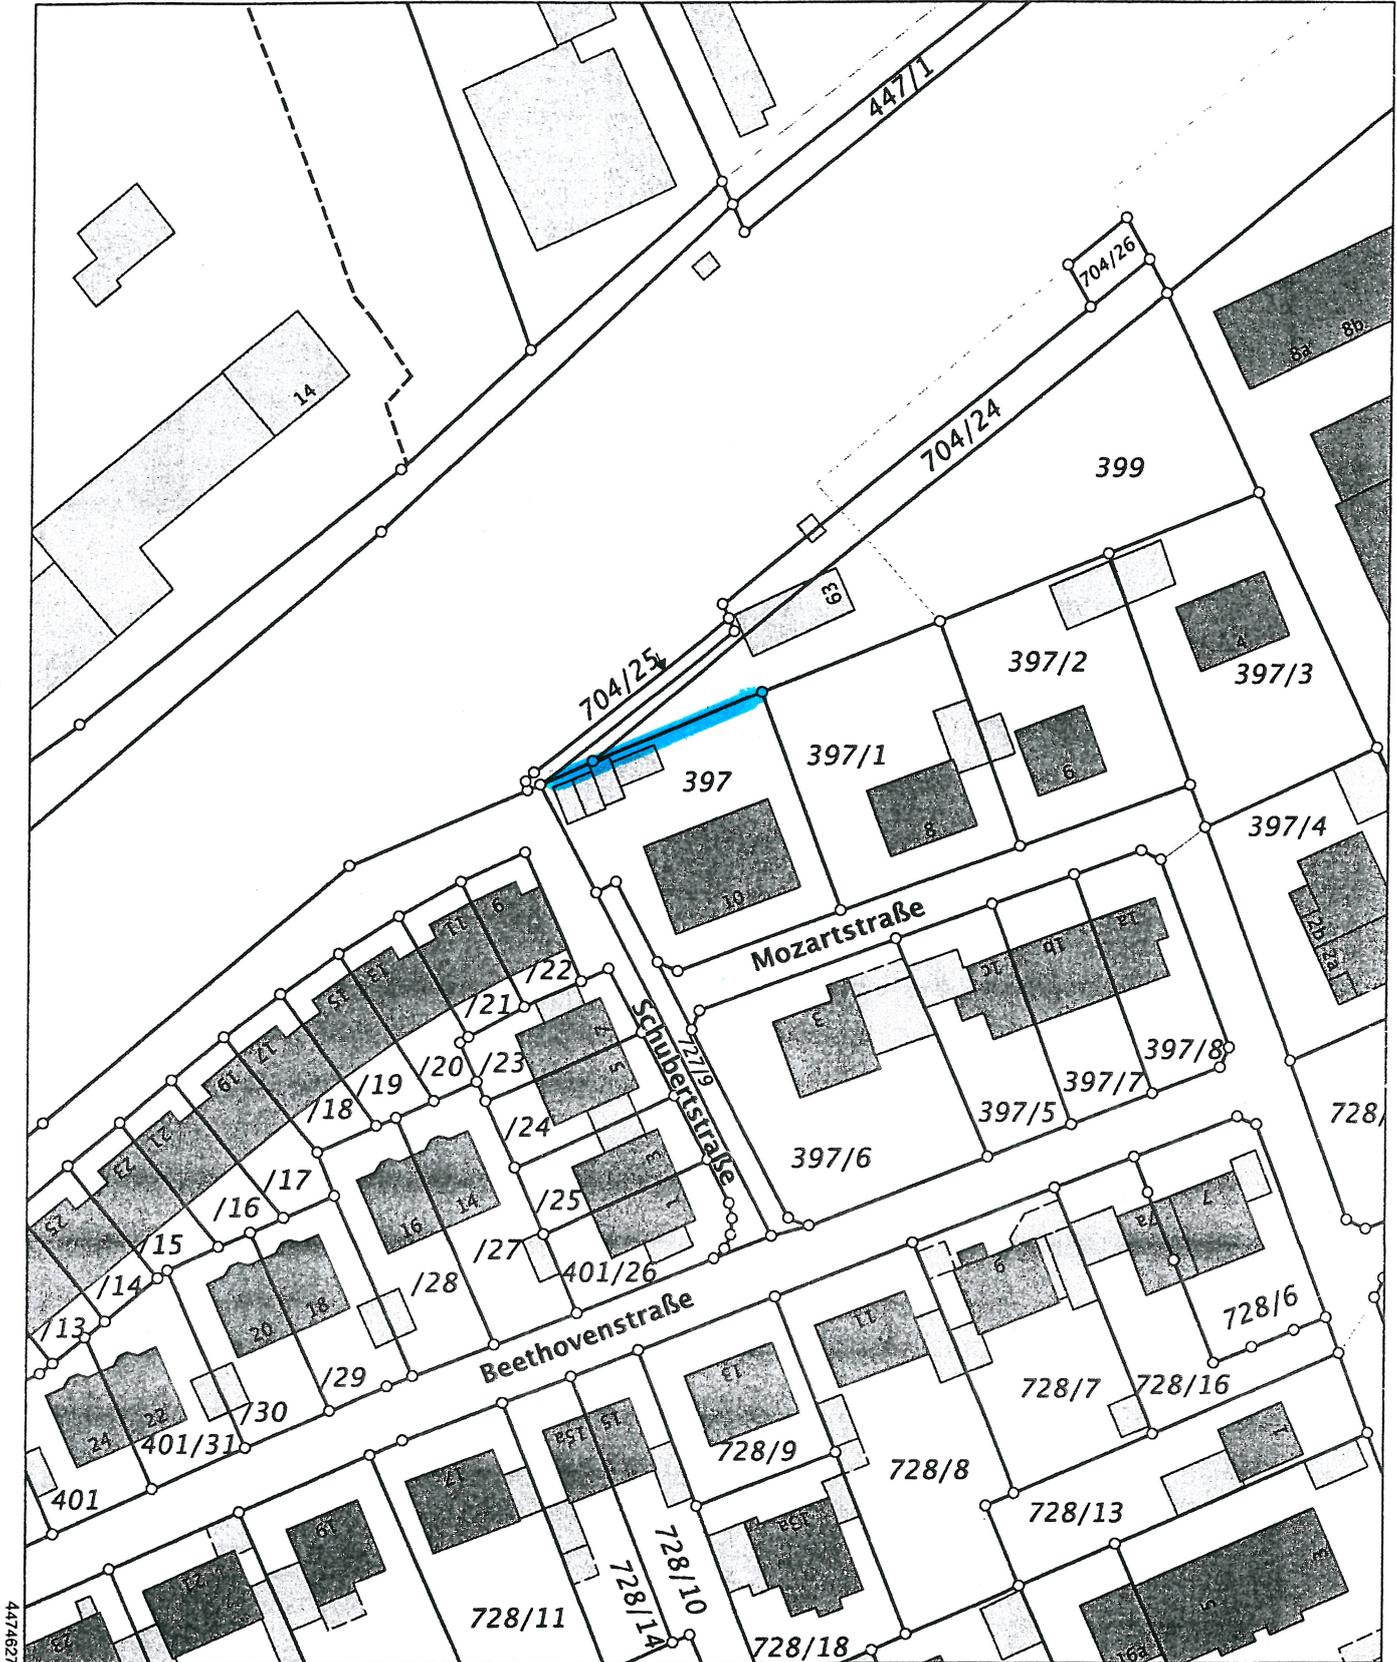

4474827

5353413

Maßstab 1:1000 0 10 20 30 Meter

Vervielfältigung nur in analoger Form für den eigenen Gebrauch.
Zur Maßentnahme nur bedingt geeignet.

Geschäftszeichen: N 397

Gemeinde Neufahrn

85375 Neufahrn b. Freising

[Handwritten Signature]

Stempels' und Unterschrift der abgebenden Stelle