


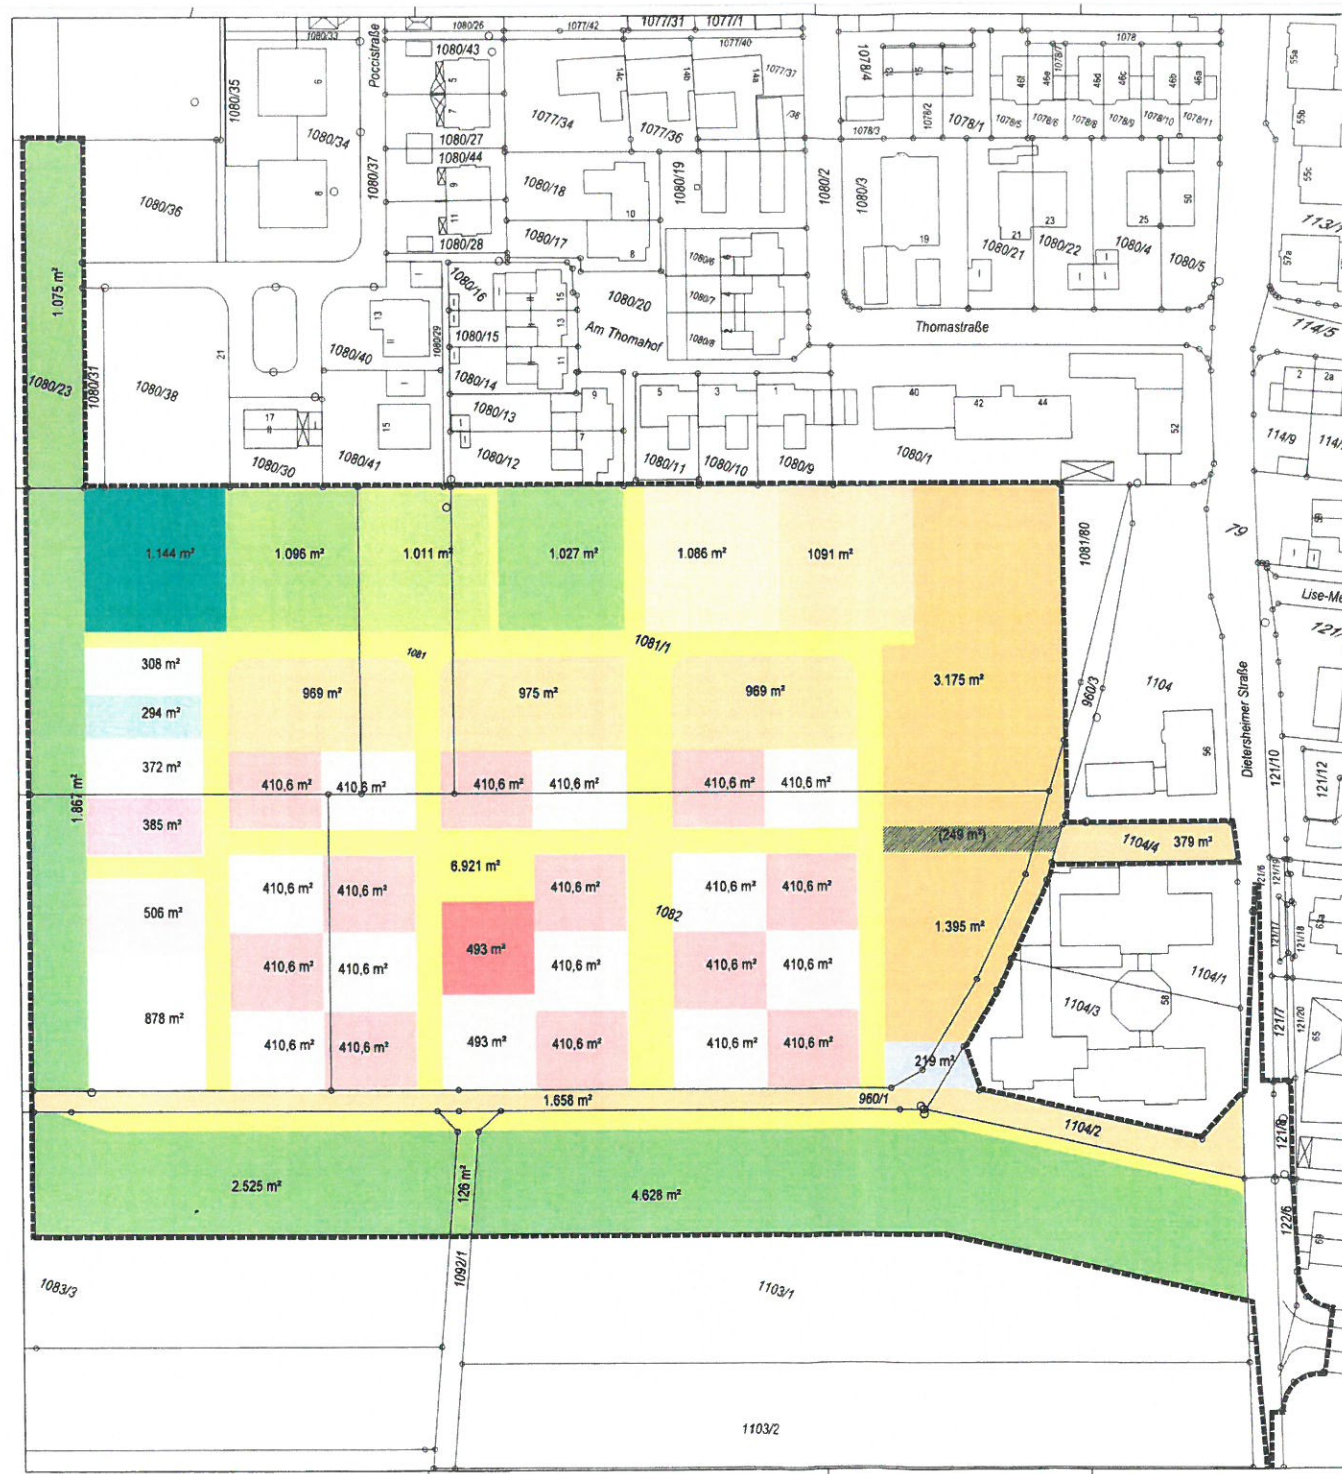

VORLAGE
GR-SITZUNG
02.05.2016
ZUM BESCHLUSS
"ANORDNUNG
DER UMLEGUNG"



GEMEINDE NEUFAHRN
B. FREISING

BEBAUUNGSPLAN NR. 117
mit integrierter Grünordnung

„Ortsabrundung Neufahrn Süd“

Flächennachweise 1:500
FÜR DIE UMLEGUNG

Architekten/Stadtplaner

dipl.-Ing. rud. & monika andermann
avenuestraße 10, 80469 münchen
tel. 089-266573 fax. 089-2604184

Freising vom 20.08.2015

geändert am:

maßstab 1:100 (M 1:10 50m)