


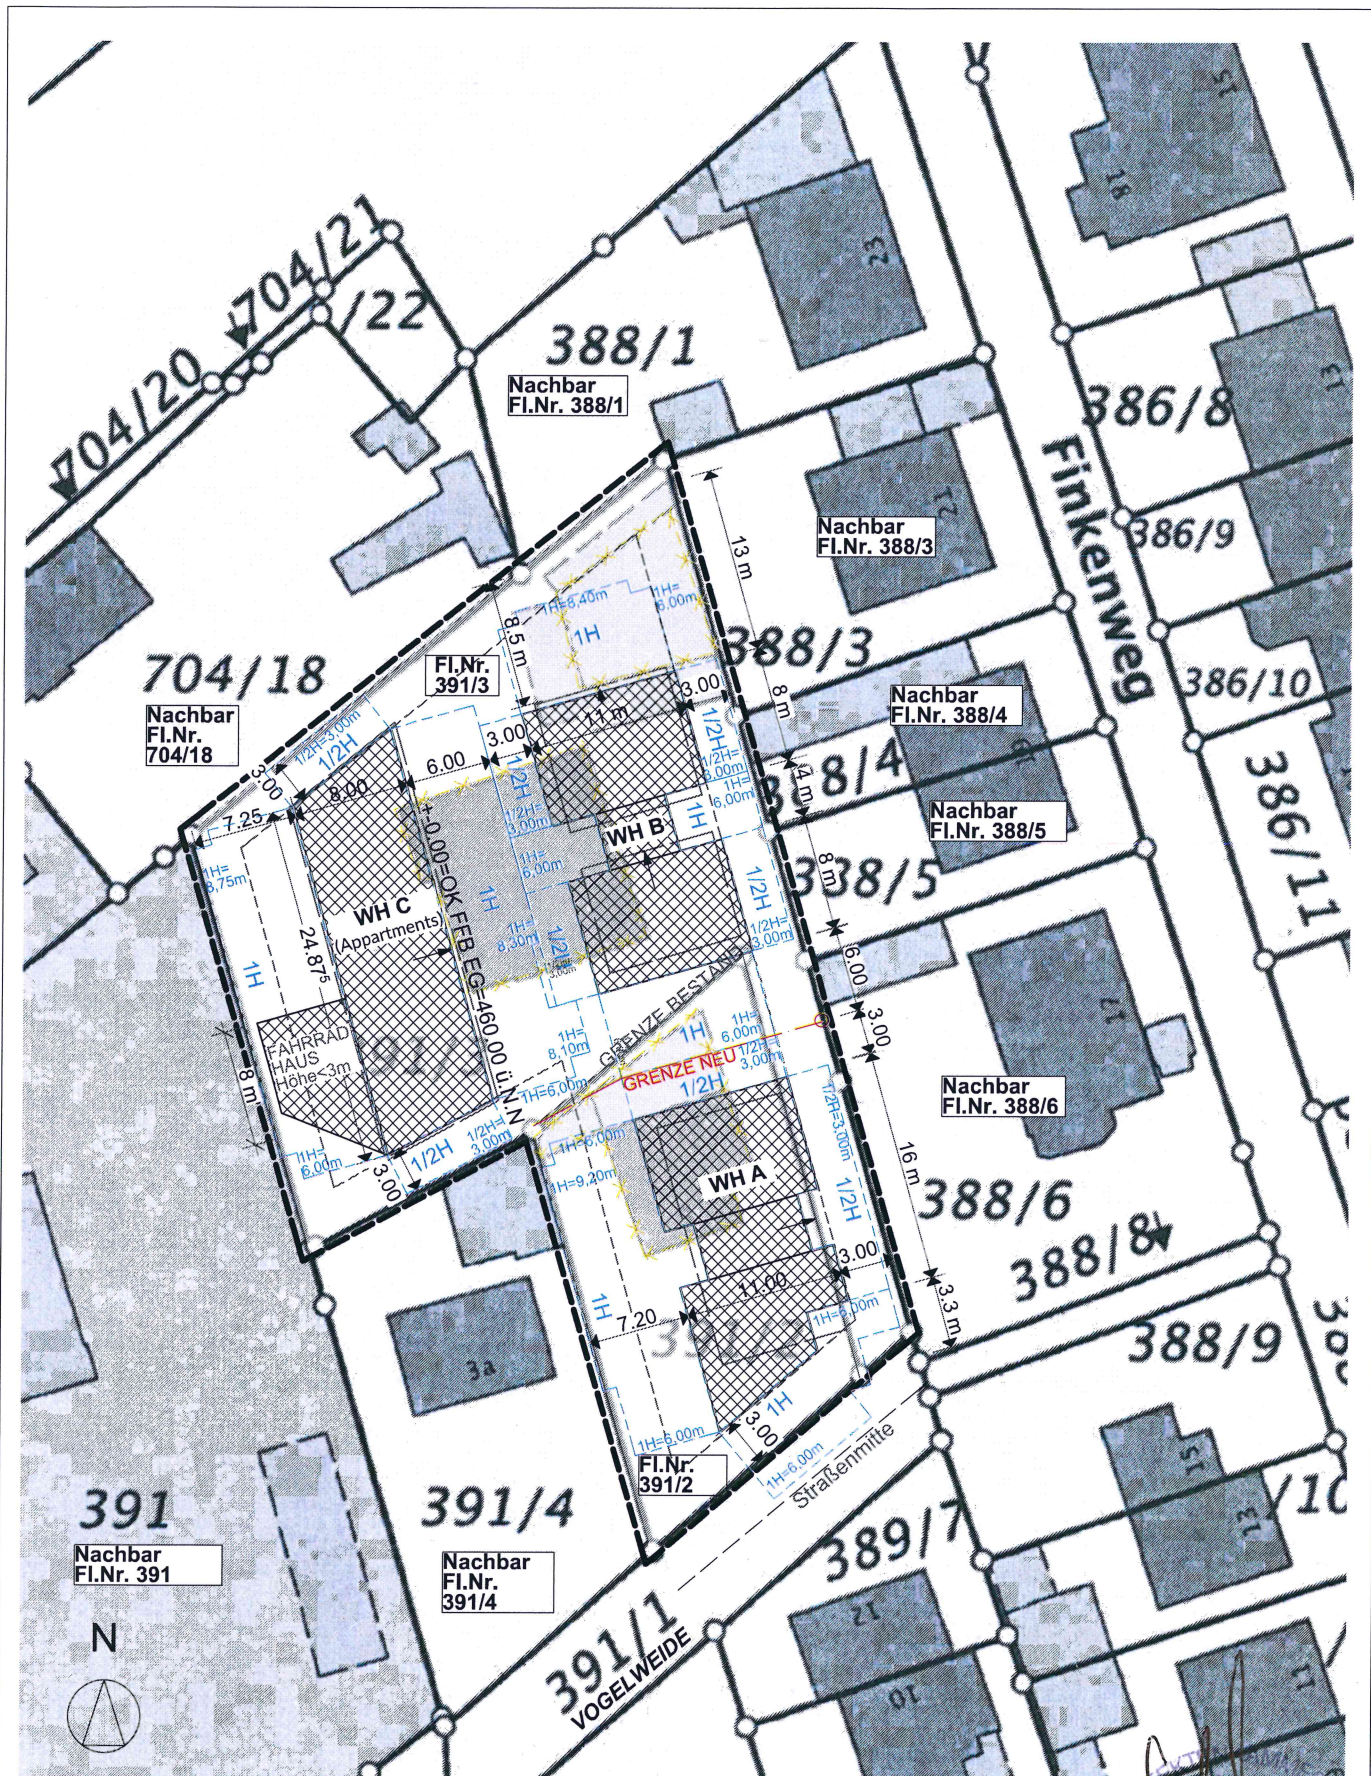

LAGEPLAN M 1:500

GENEHMIGUNGSPLANUNG		PROJEKT	BAUHERR	Dritsoulas Schnepfenweg 64 80995 München	architekturbüro JOHANNES SCHULZ Theresienstr. 66, 80333 München, Tel. 089 20045270
VOG5-1-3	DIN A4				
PLANNAME	VOG5-1-3	PLANINHALT	Lageplan	DATUM	11/05/2016
				M	1:500
				GEZ	JS/KN