



Amt für Digitalisierung, Breitband und Vermessung
Freising

Domberg 20
85354 Freising

Auszug aus dem Liegenschaftskataster


Flurkarte 1 : 1000

Erstellt am 07.09.2015

Flurstück: 2857/1
Gemarkung: Neufahrn b.Freising


Gemeinde: Neufahrn b.Freising
Kreis: Freising
Regierungsbezirk: Oberbayern

5353440

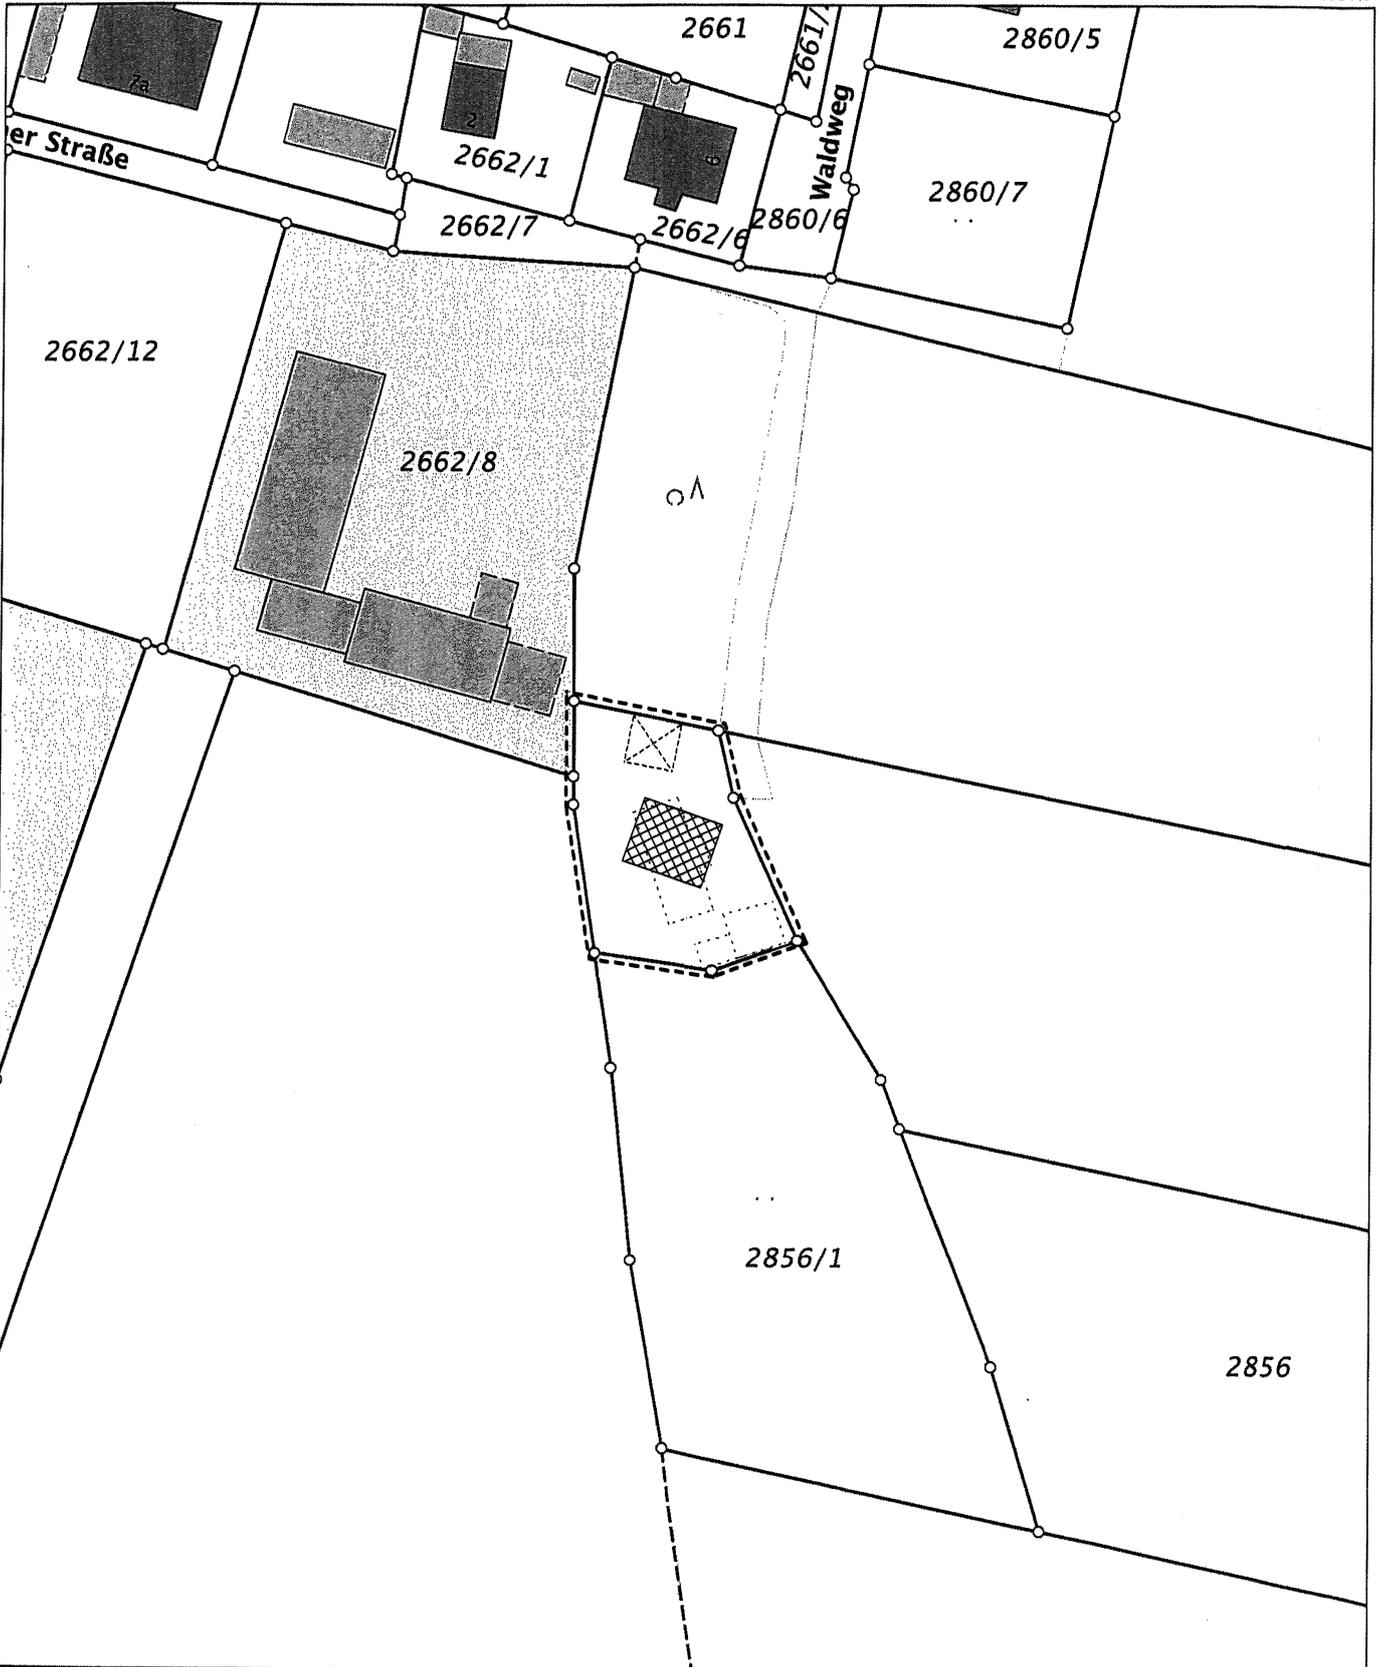

447295

5353220

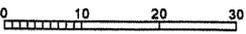Maßstab 1:1000  Meter

Vervielfältigung nur in analoger Form für den eigenen Gebrauch.
Zur Maßentnahme nur bedingt geeignet.