



**Amt für Digitalisierung, Breitband und Vermessung  
Freising**

Domberg 20  
85354 Freising

# Auszug aus dem Liegenschaftskataster


Flurkarte 1 : 2000

zur Bauvorlage nach § 7 Abs. 1 BauVorIV

Erstellt am 21.06.2016

Flurstück: 2672/8  
Gemarkung: Neufahrn b.Freising

Gemeinde: Neufahrn b.Freising  
Kreis: Freising  
Regierungsbezirk: Oberbayern

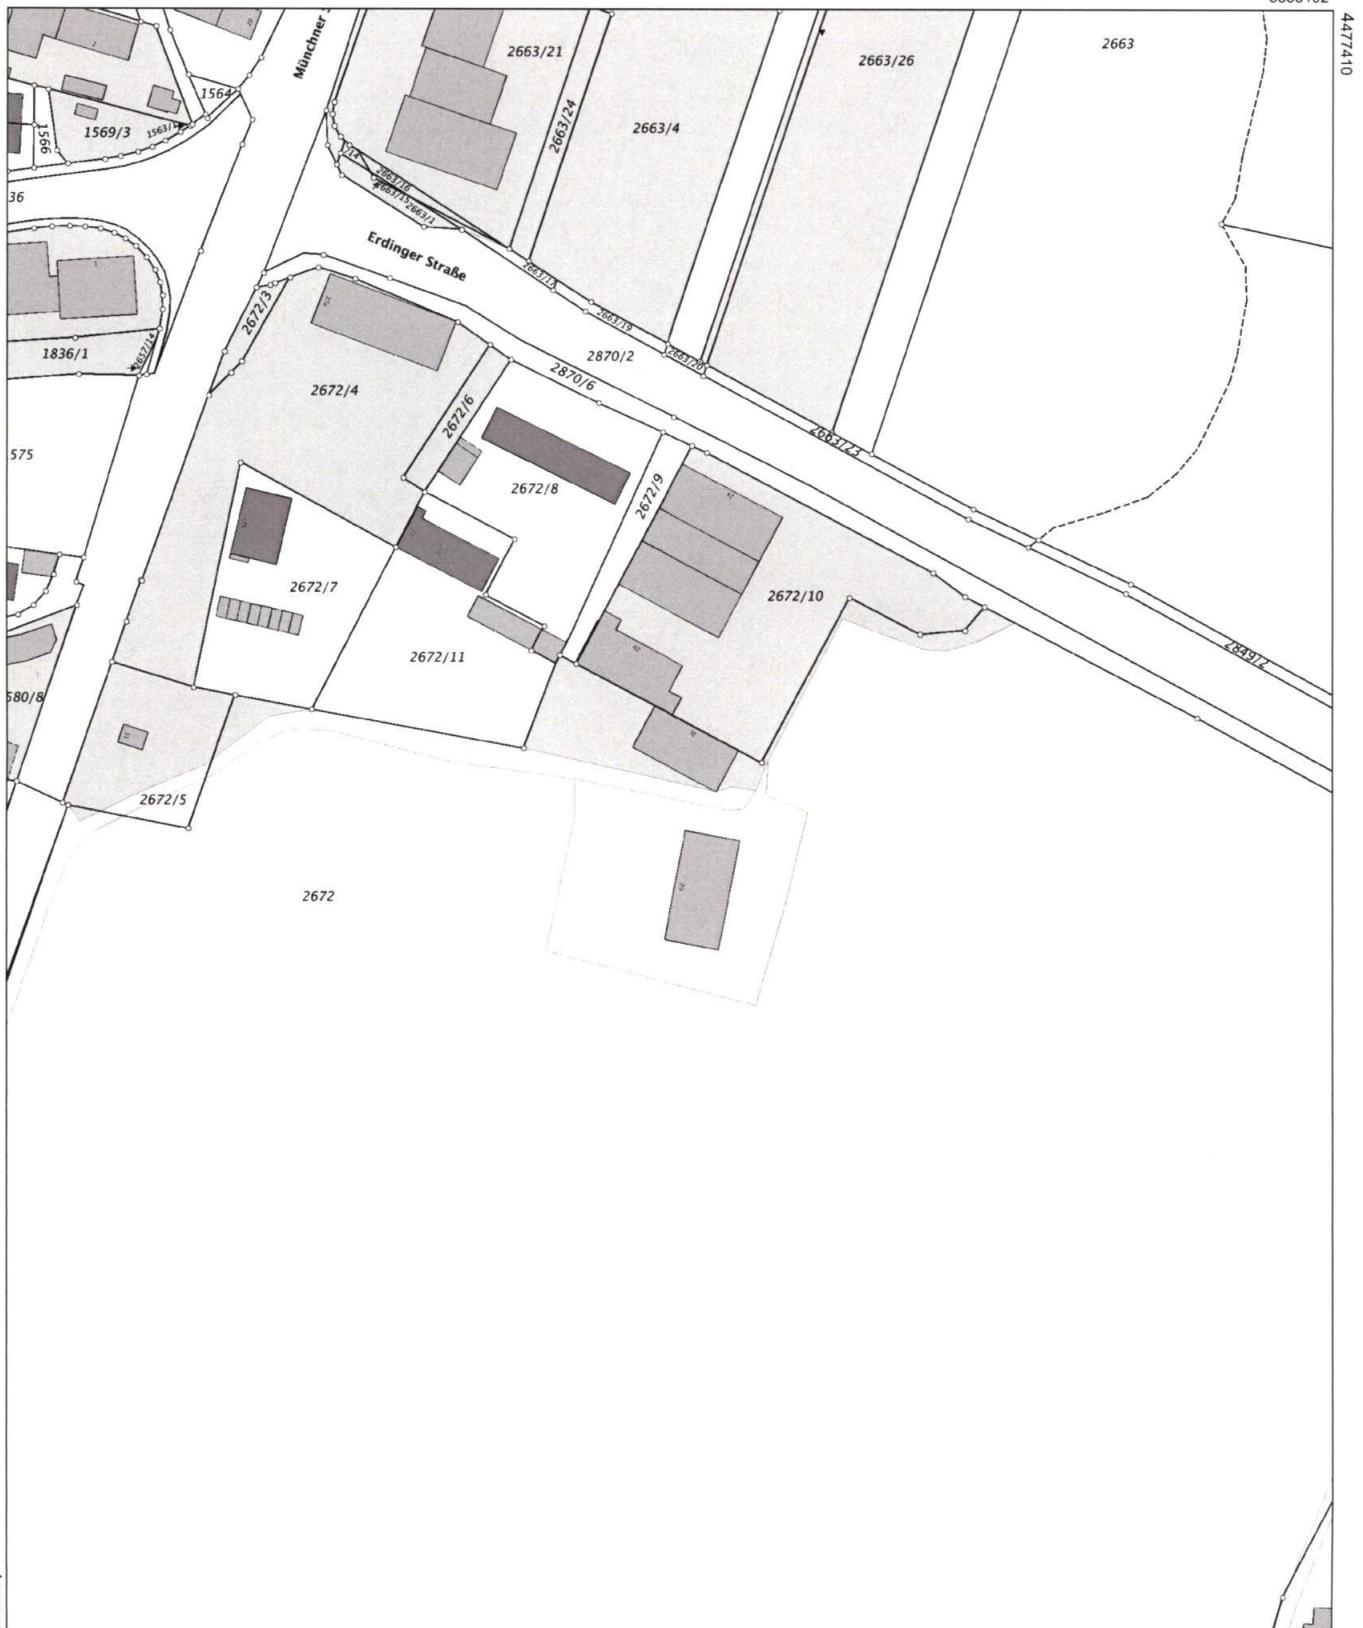

5352752

Maßstab 1:2000 0 10 30 60 Meter

Vervielfältigung nur in analoger Form für den eigenen Gebrauch.  
Zur Maßentnahme nur bedingt geeignet.

Geschäftszeichen: rot

**ADBV Freising**  
Telefon 08161/53 91-0  
Domberg 20  
85354 Freising

Steueramt und Katasteramt Freising