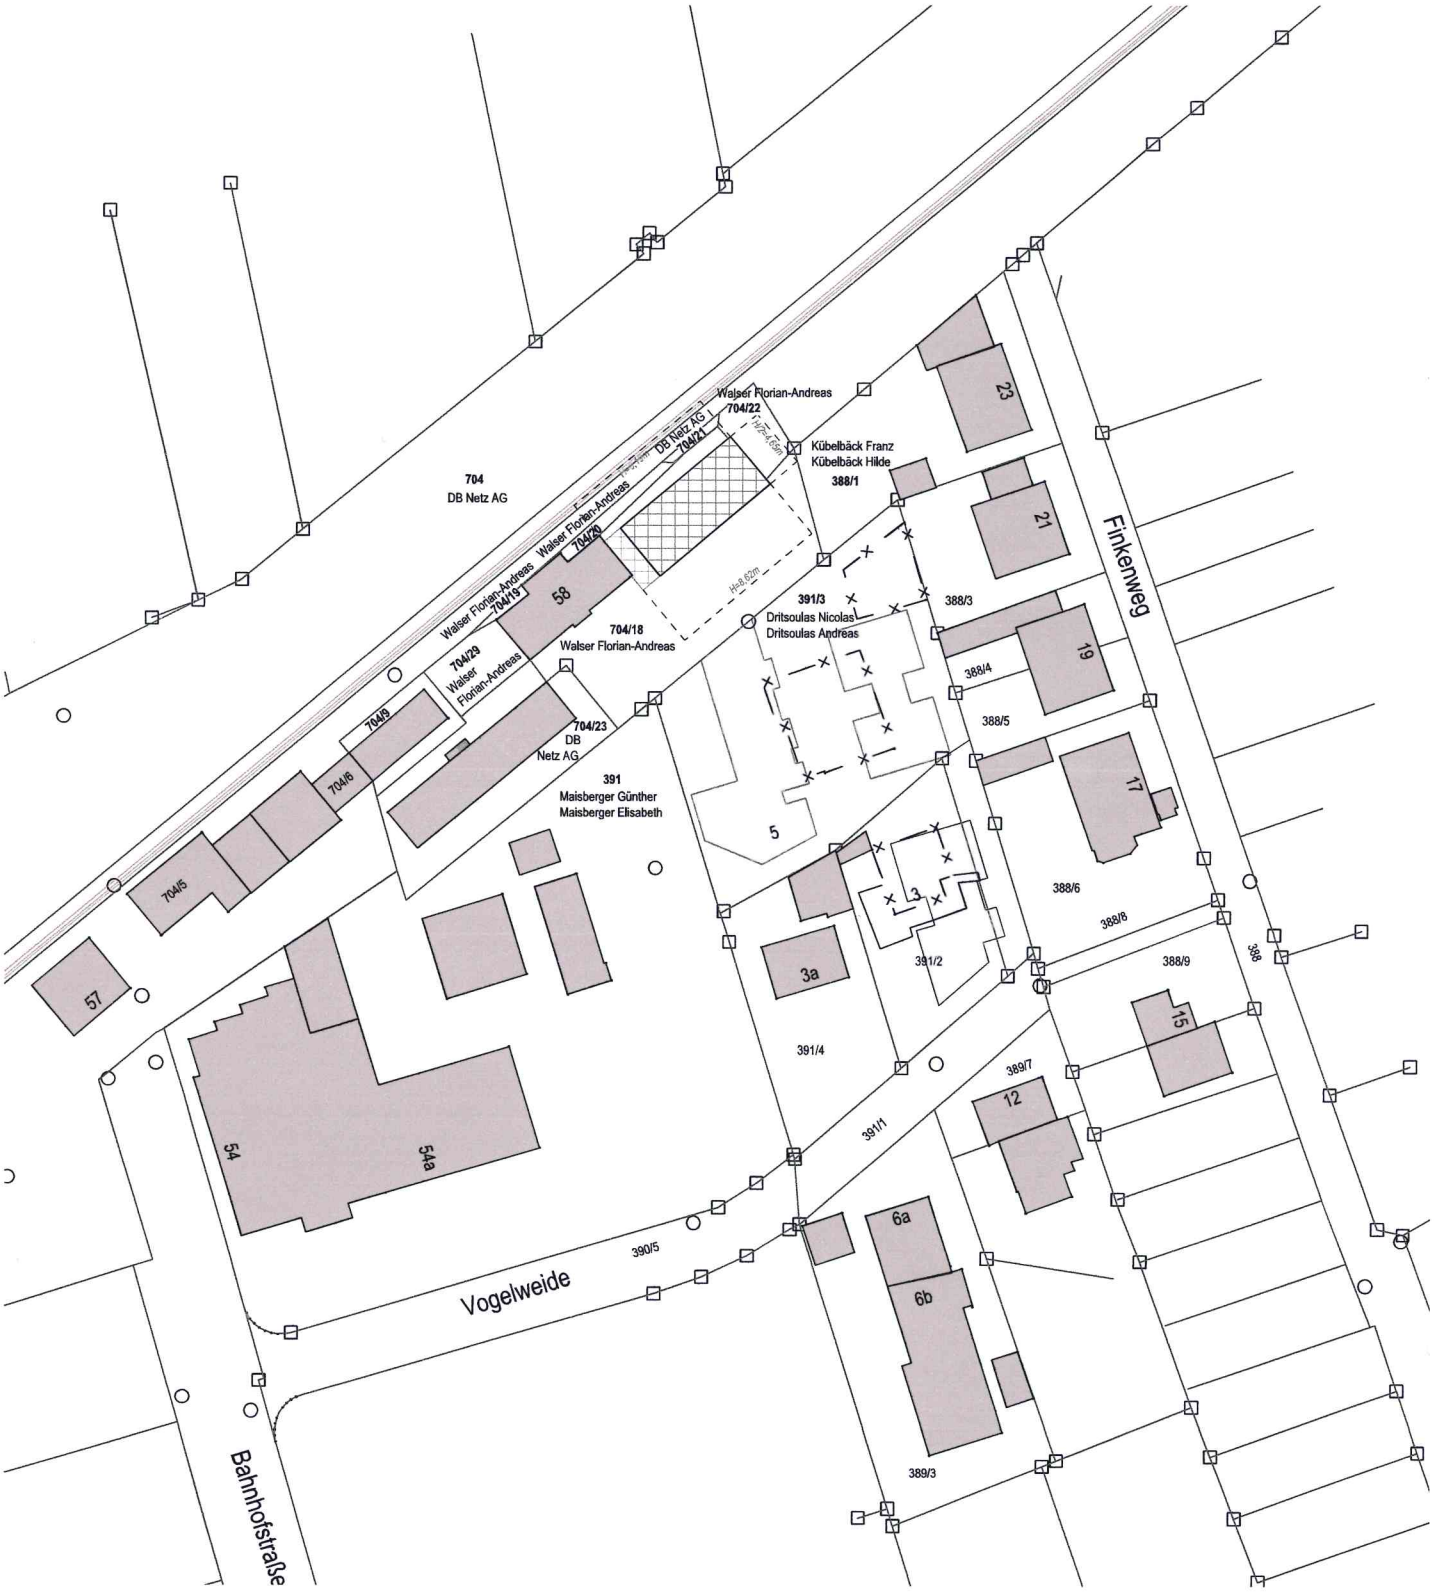


Lageplan
1 : 1000