



Amt für Digitalisierung, Breitband und Vermessung
Freising


Domberg 20
85354 Freising

Auszug aus dem Liegenschaftskataster

Flurkarte 1 : 1000
zur Bauvorlage nach § 7 Abs. 1 BauVorIV
Erstellt am 28.06.2016

Flurstück: 1381/1
Gemarkung: Massenhausen

Gemeinde: Neufahrn b. Freising
Kreis: Freising
Regierungsbezirk: Oberbayern

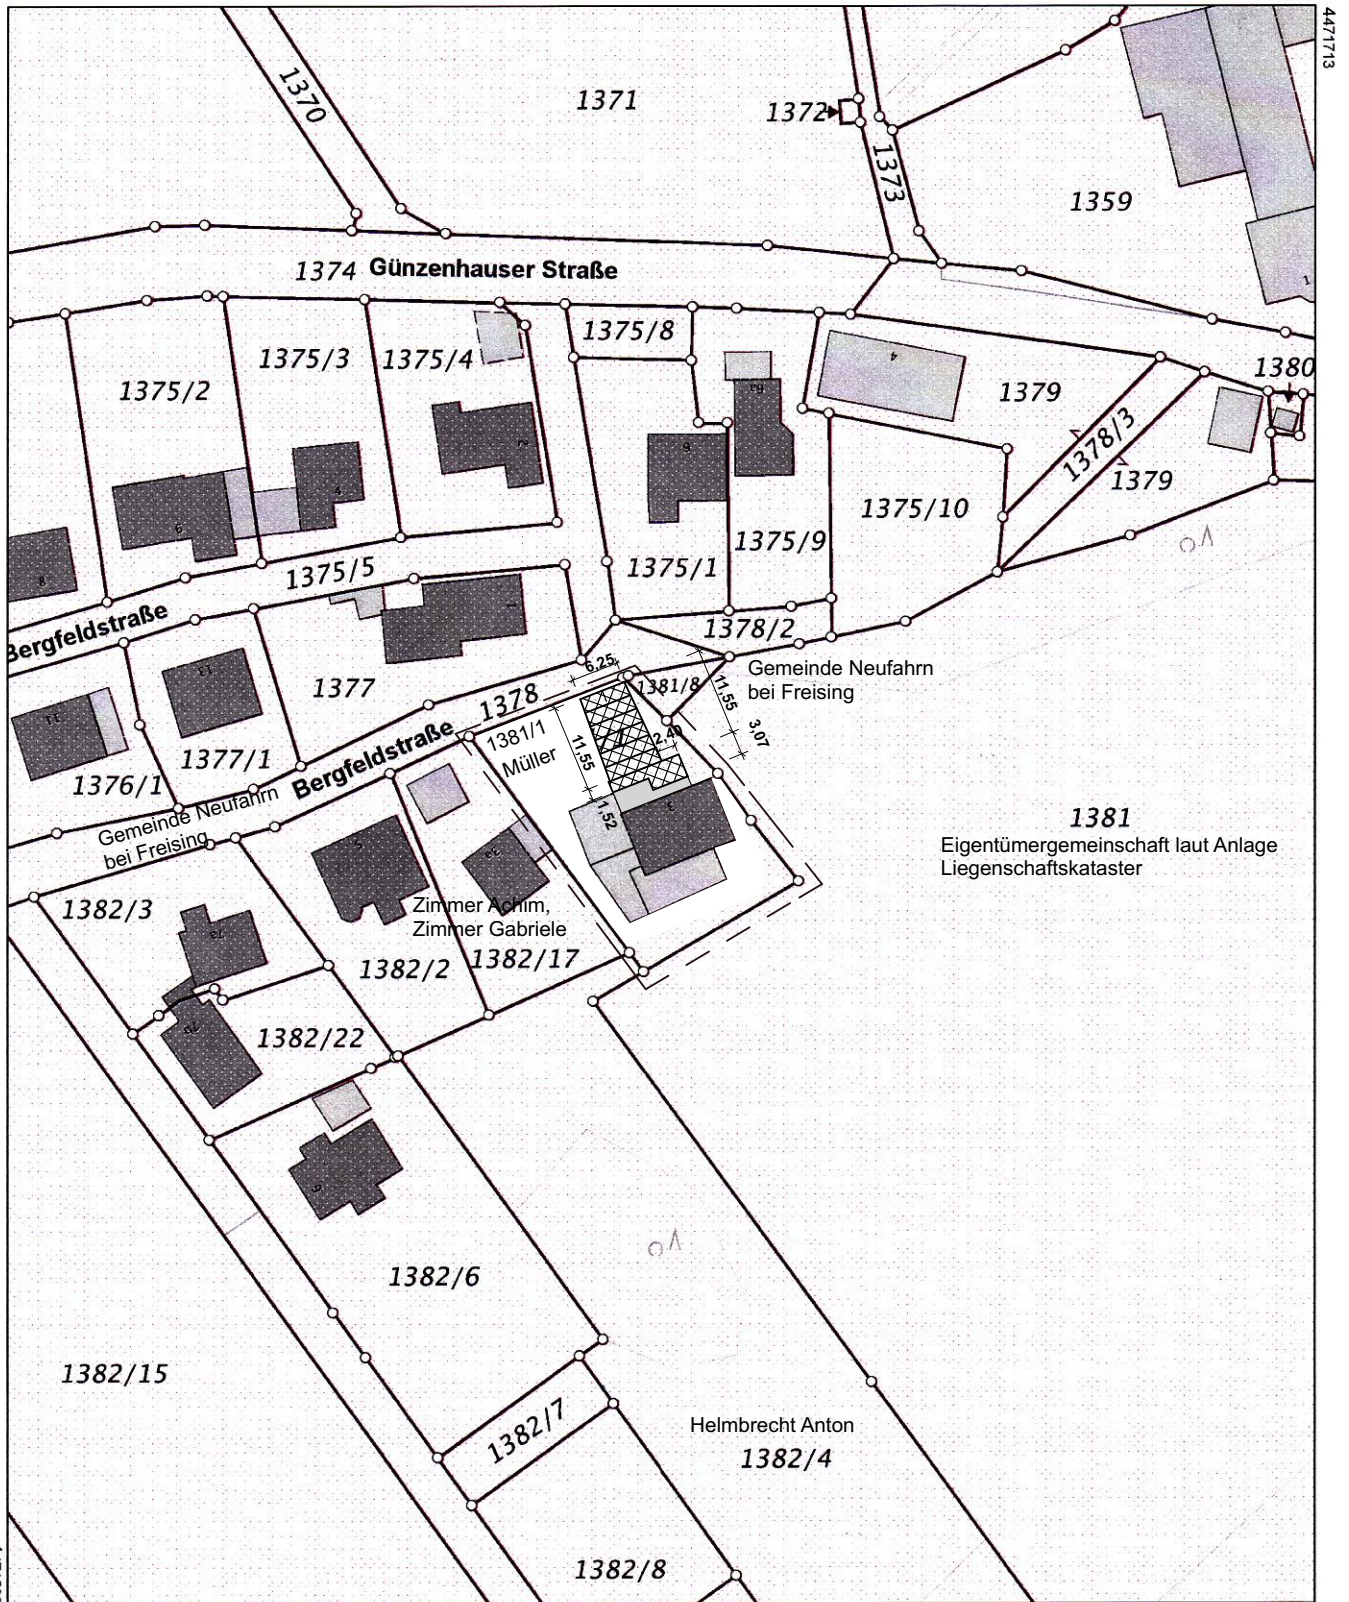

Maßstab 1:1000 0 10 20 30 Meter

Vervielfältigung nur in analoger Form für den eigenen Gebrauch.
Zur Maßentnahme nur bedingt geeignet.

Geschäftszeichen: M 1381/1 M Müller

Gemeinde Neufahrn
85375 Neufahrn b. Freising
Bauamt
Stempel und Unterschrift der abgebenden Stelle