



Amt für Digitalisierung, Breitband und Vermessung
Freising


Domberg 20
85354 Freising

Auszug aus dem Liegenschaftskataster

Flurkarte 1 : 1000
zur Bauvorlage nach § 7 Abs. 1 BauVorlV
Erstellt am 20.01.2017

Flurstück: 914/1
Gemarkung: Neufahrn b.Freising

Gemeinde: Neufahrn b.Freising
Kreis: Freising
Regierungsbezirk: Oberbayern

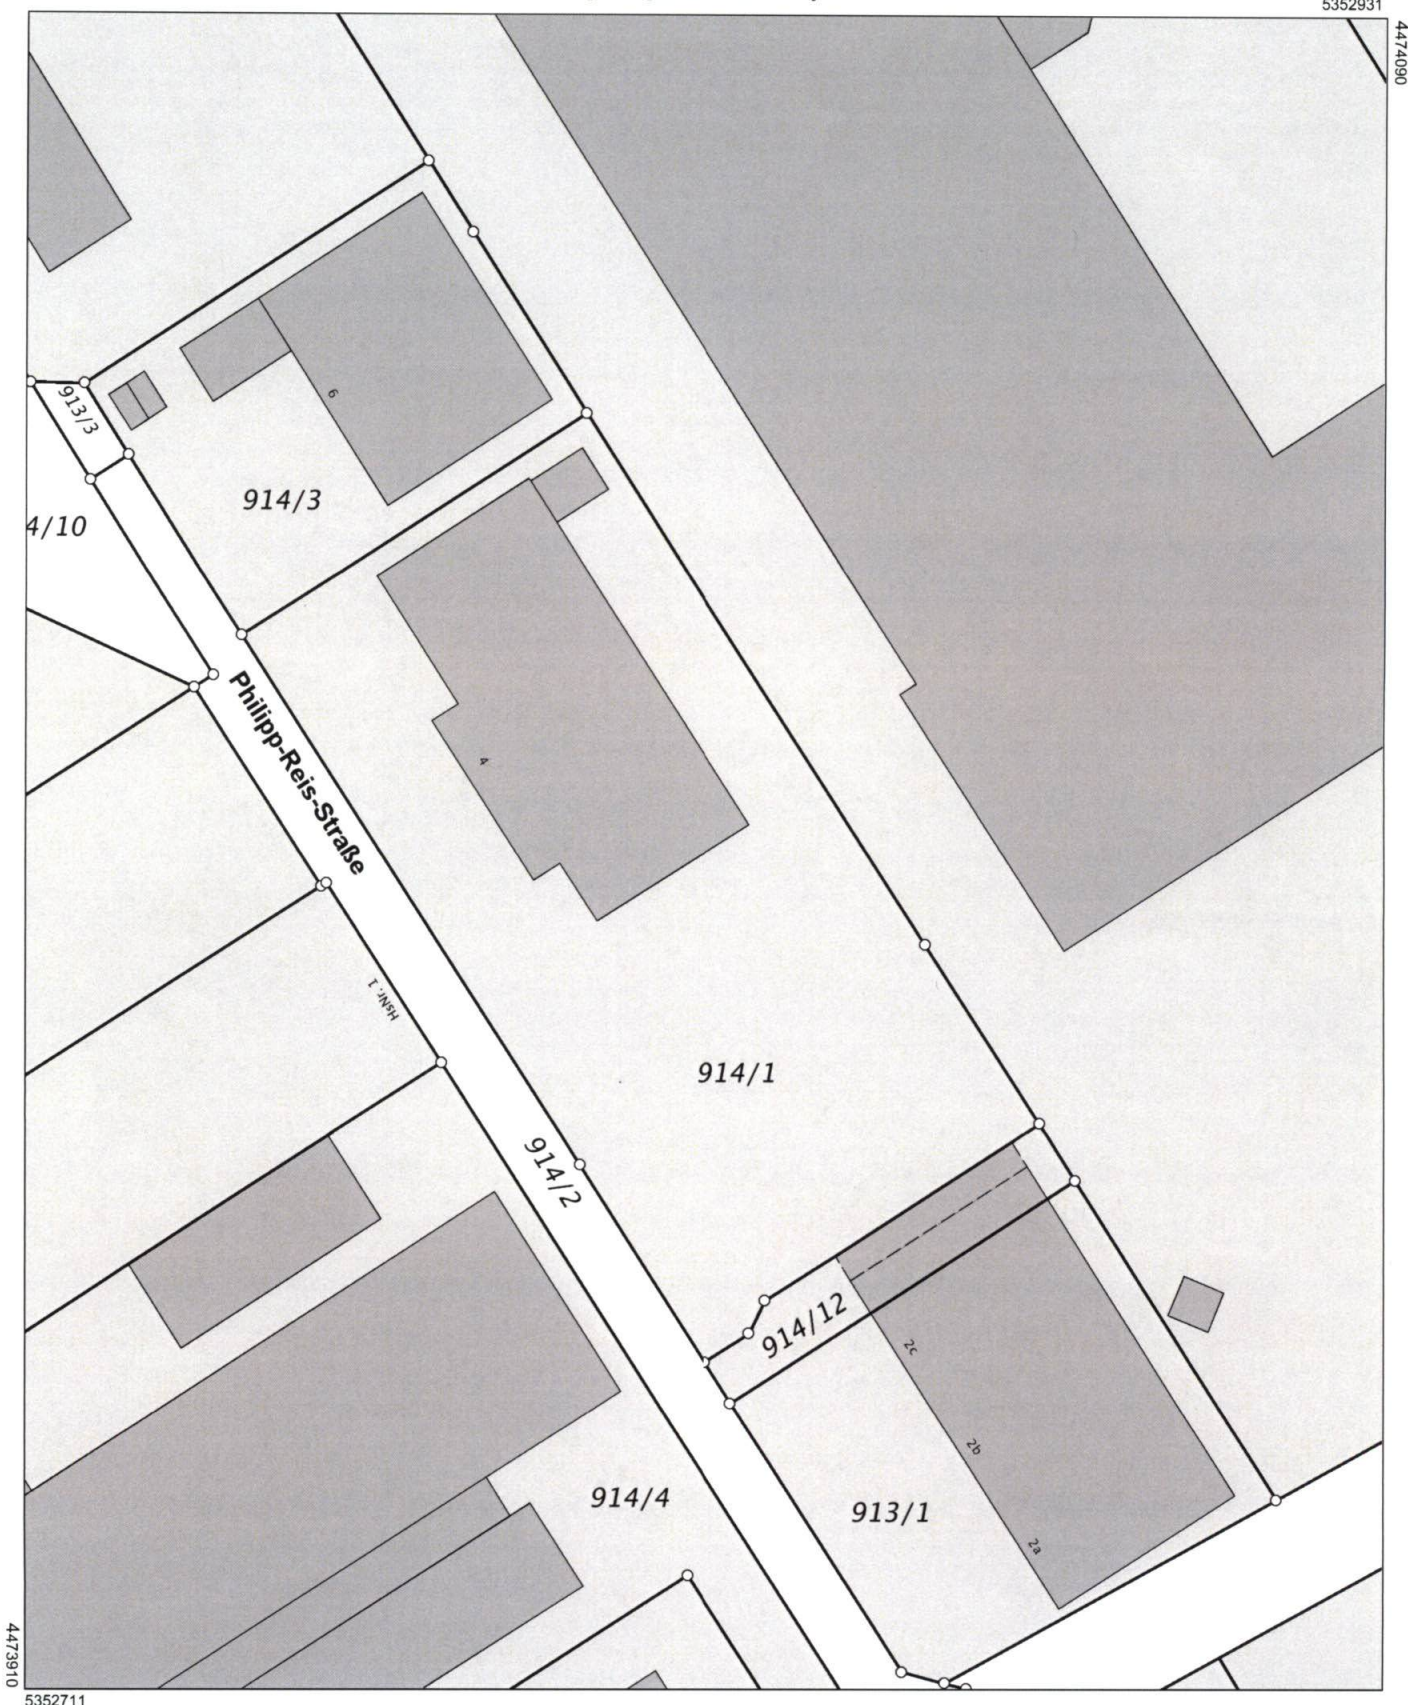

Maßstab 1:1000 0 10 20 30 Meter

Vervielfältigung nur in analoger Form für den eigenen Gebrauch.
Zur Maßentnahme nur bedingt geeignet.

Geschäftszeichen: mal

ADBv Freising

Telefon 08161/53 91-0

Domberg 20

85354 Freising

Stempel und Unterschrift der abgebenden Stelle