



MENSA MITTELSCHULE VAR 1

AM PAUSENHOF NORD + PAUSENHOFÜBERDACHUNG

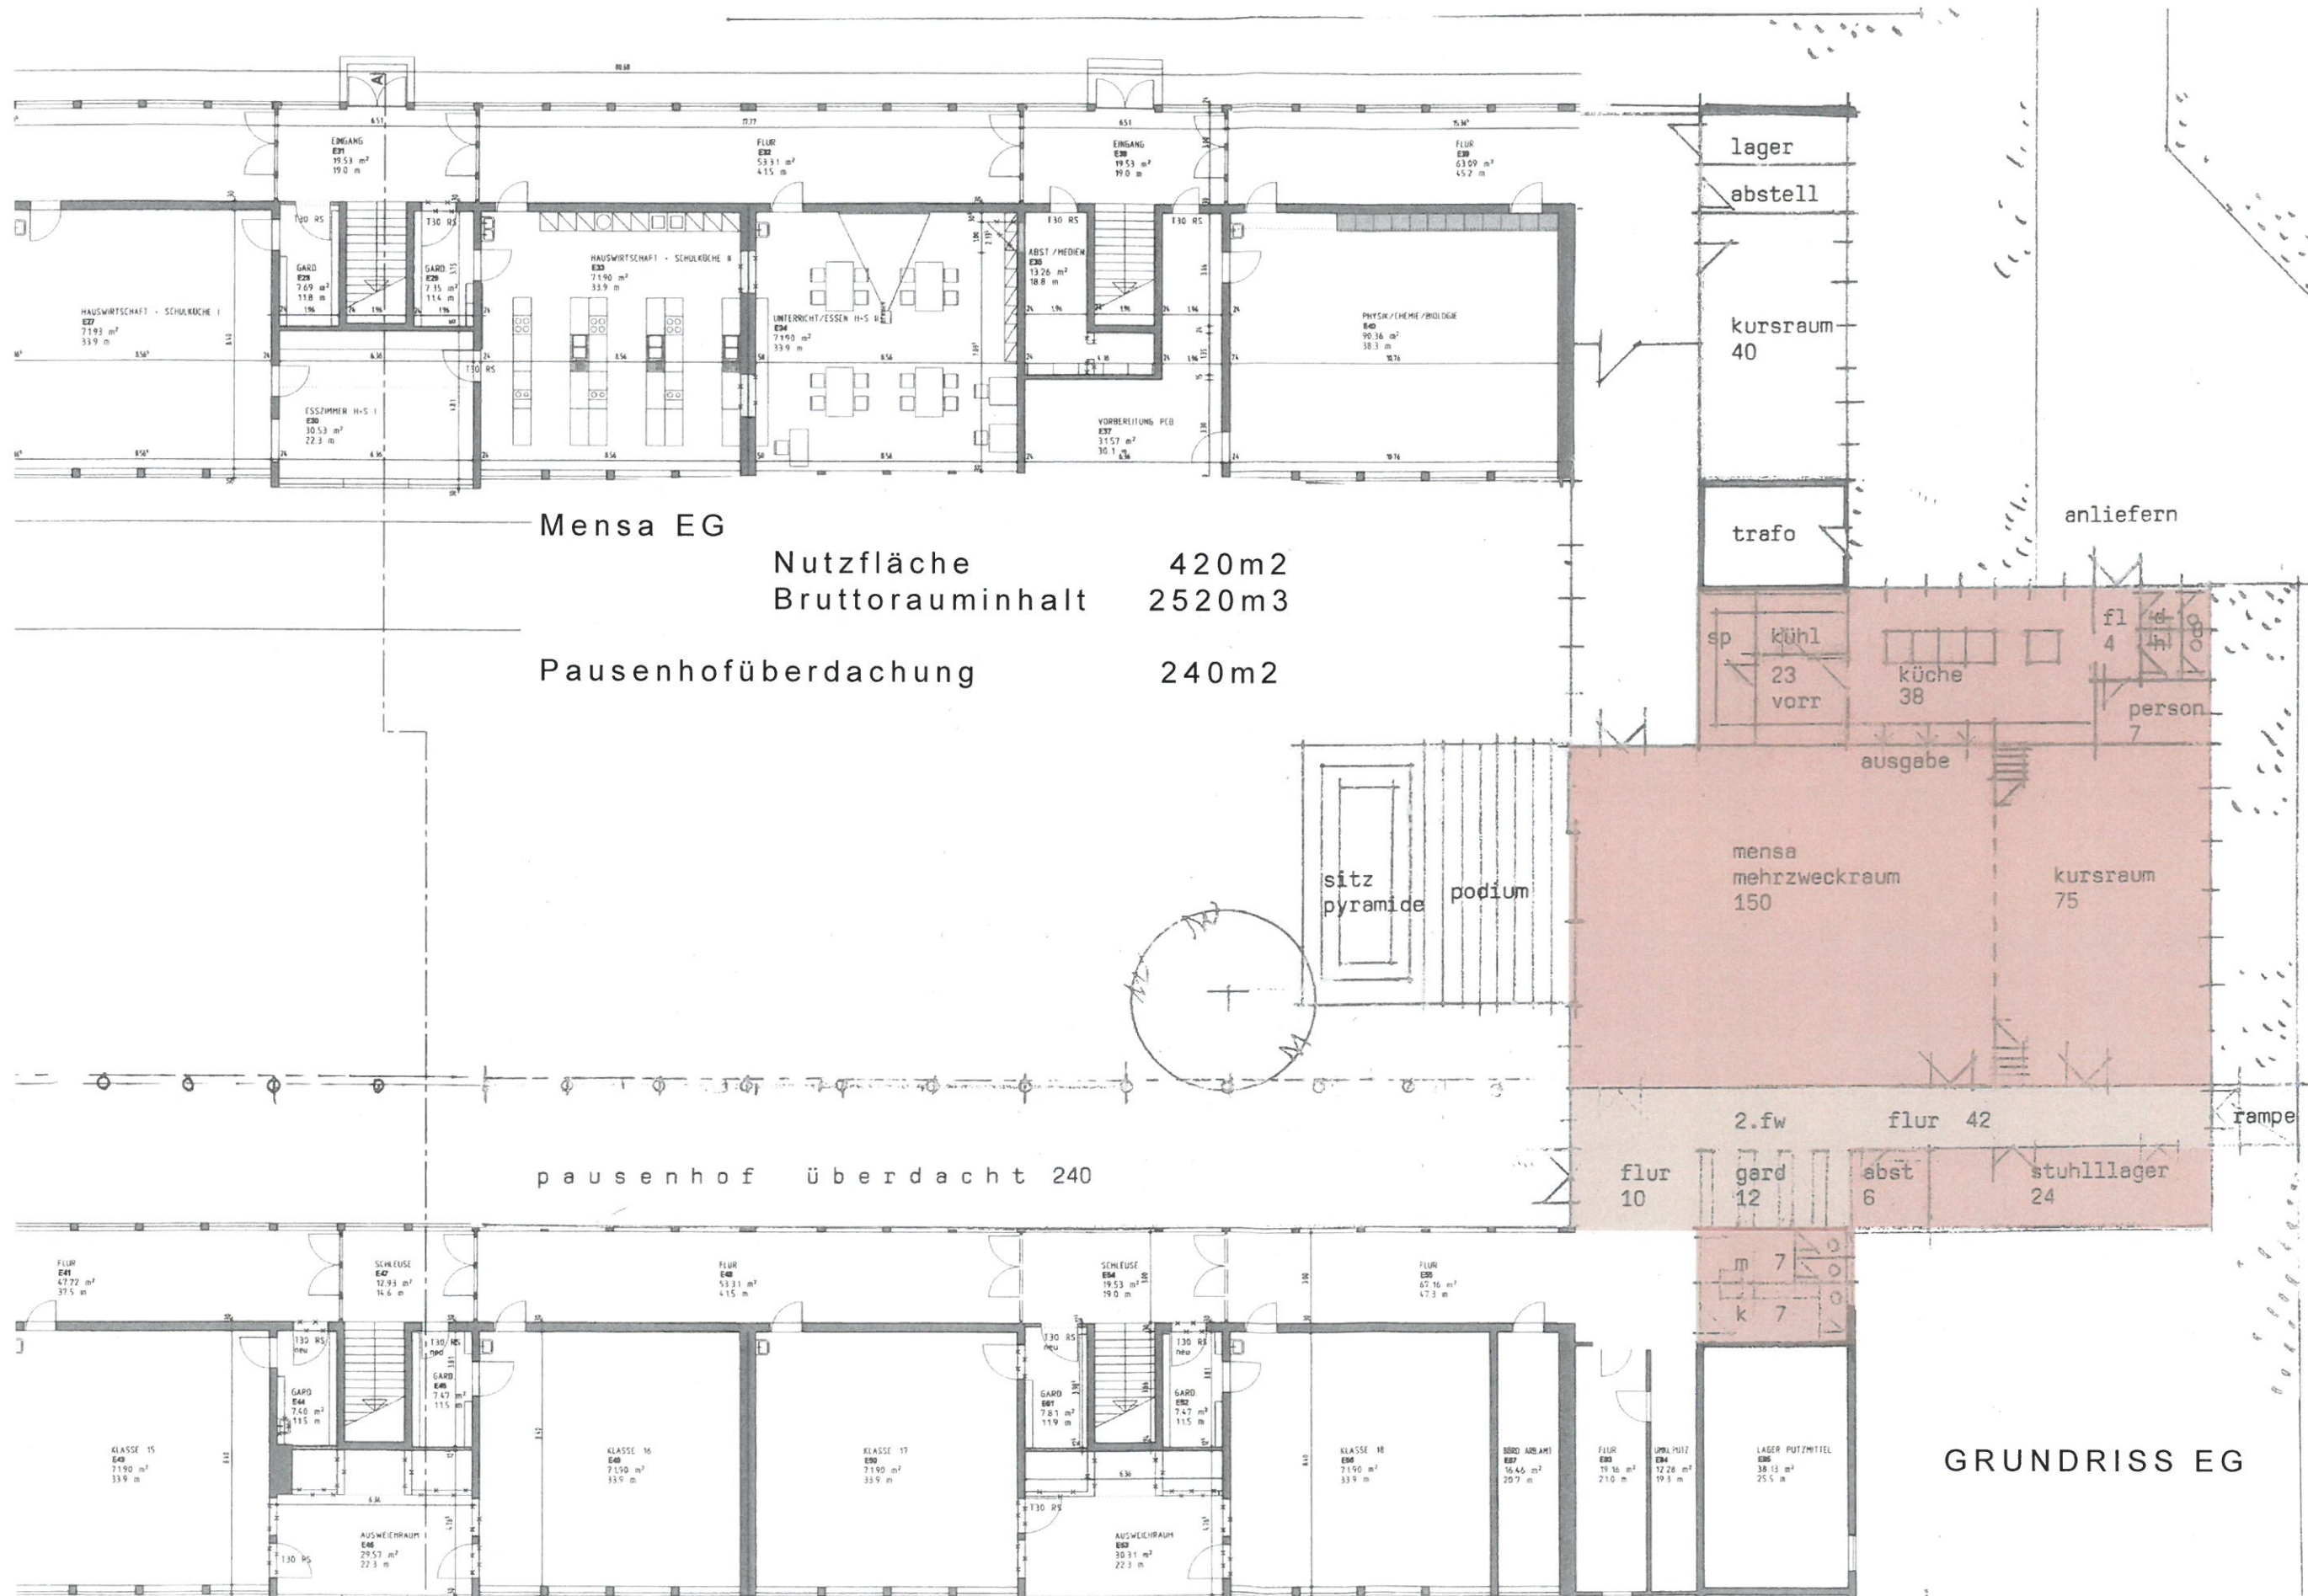

MENSA MITTELSCHULE VAR 1

AM PAUSENHOF NORD +
PAUSENHOFÜBERDACHUNG

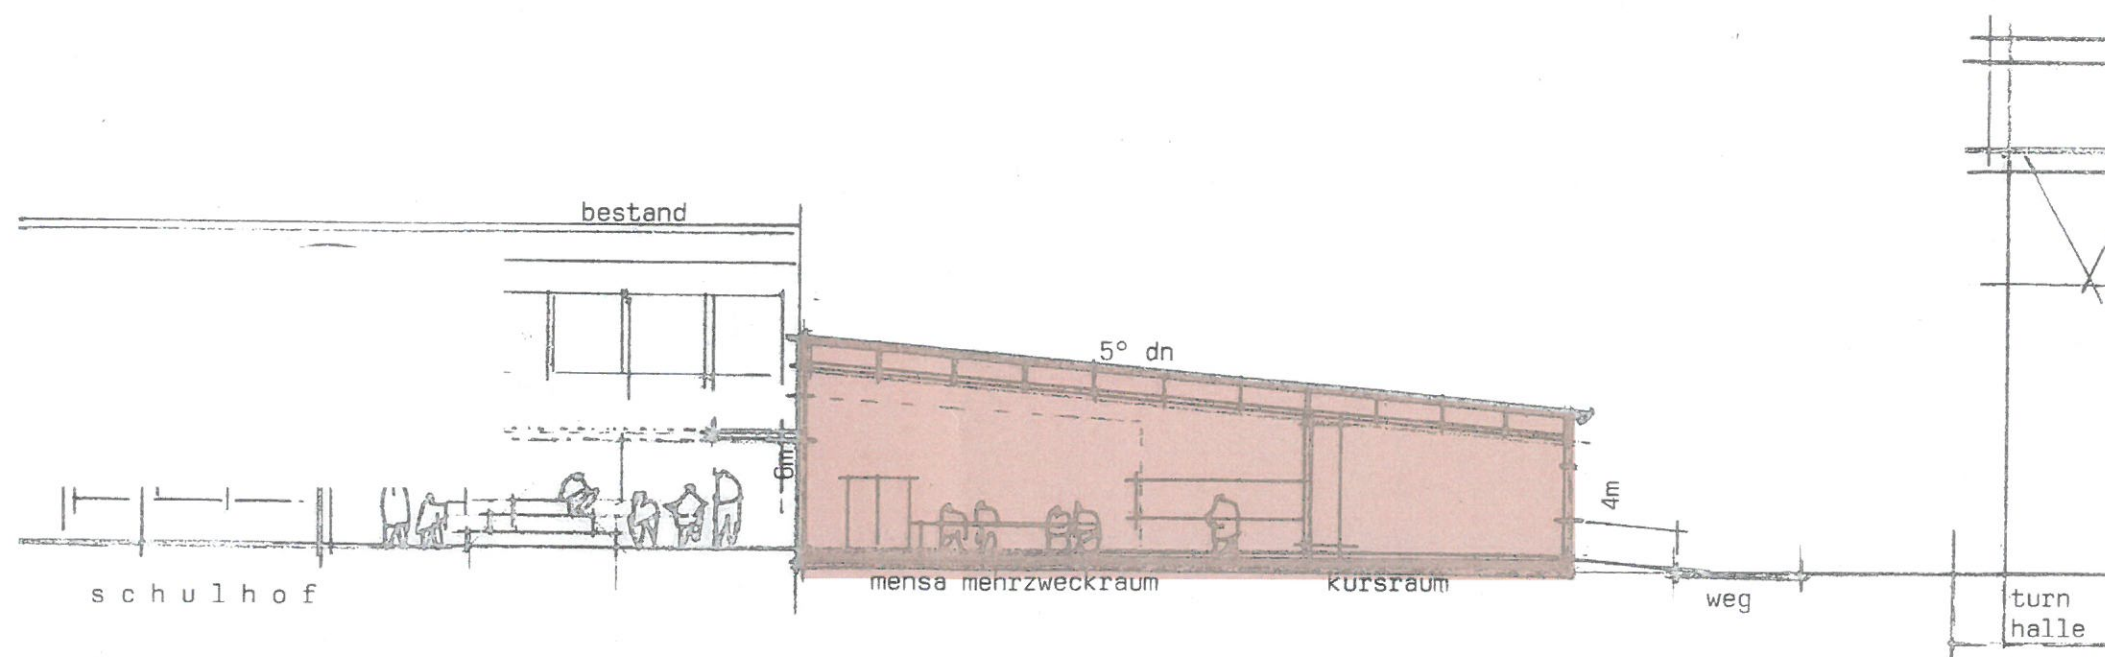


schnitt m 1:200
a-a

SCHNITT

BÜRO4 WAGNER+PARTNER ARCHITEKTEN
NEPOMUK WAGNER + STEFAN WAGNER
BARTHL-WAYER-WEG 8 85386 DIETERSHEIM
TEL: 089-320 27 32 FAX: 089-320 79 60
EMAIL: POST@BUERO4.EU WWW.BUERO4.EU
17.5.16 *fm*

MENSA MITTELSCHULE VAR 2

AM PAUSENHOF NORD +
PAUSENHOFÜBERDACHUNG +
OPTION ERWEITERUNG 4. HALLENTEIL
KÄTHE-WINKELMANN-HALLE

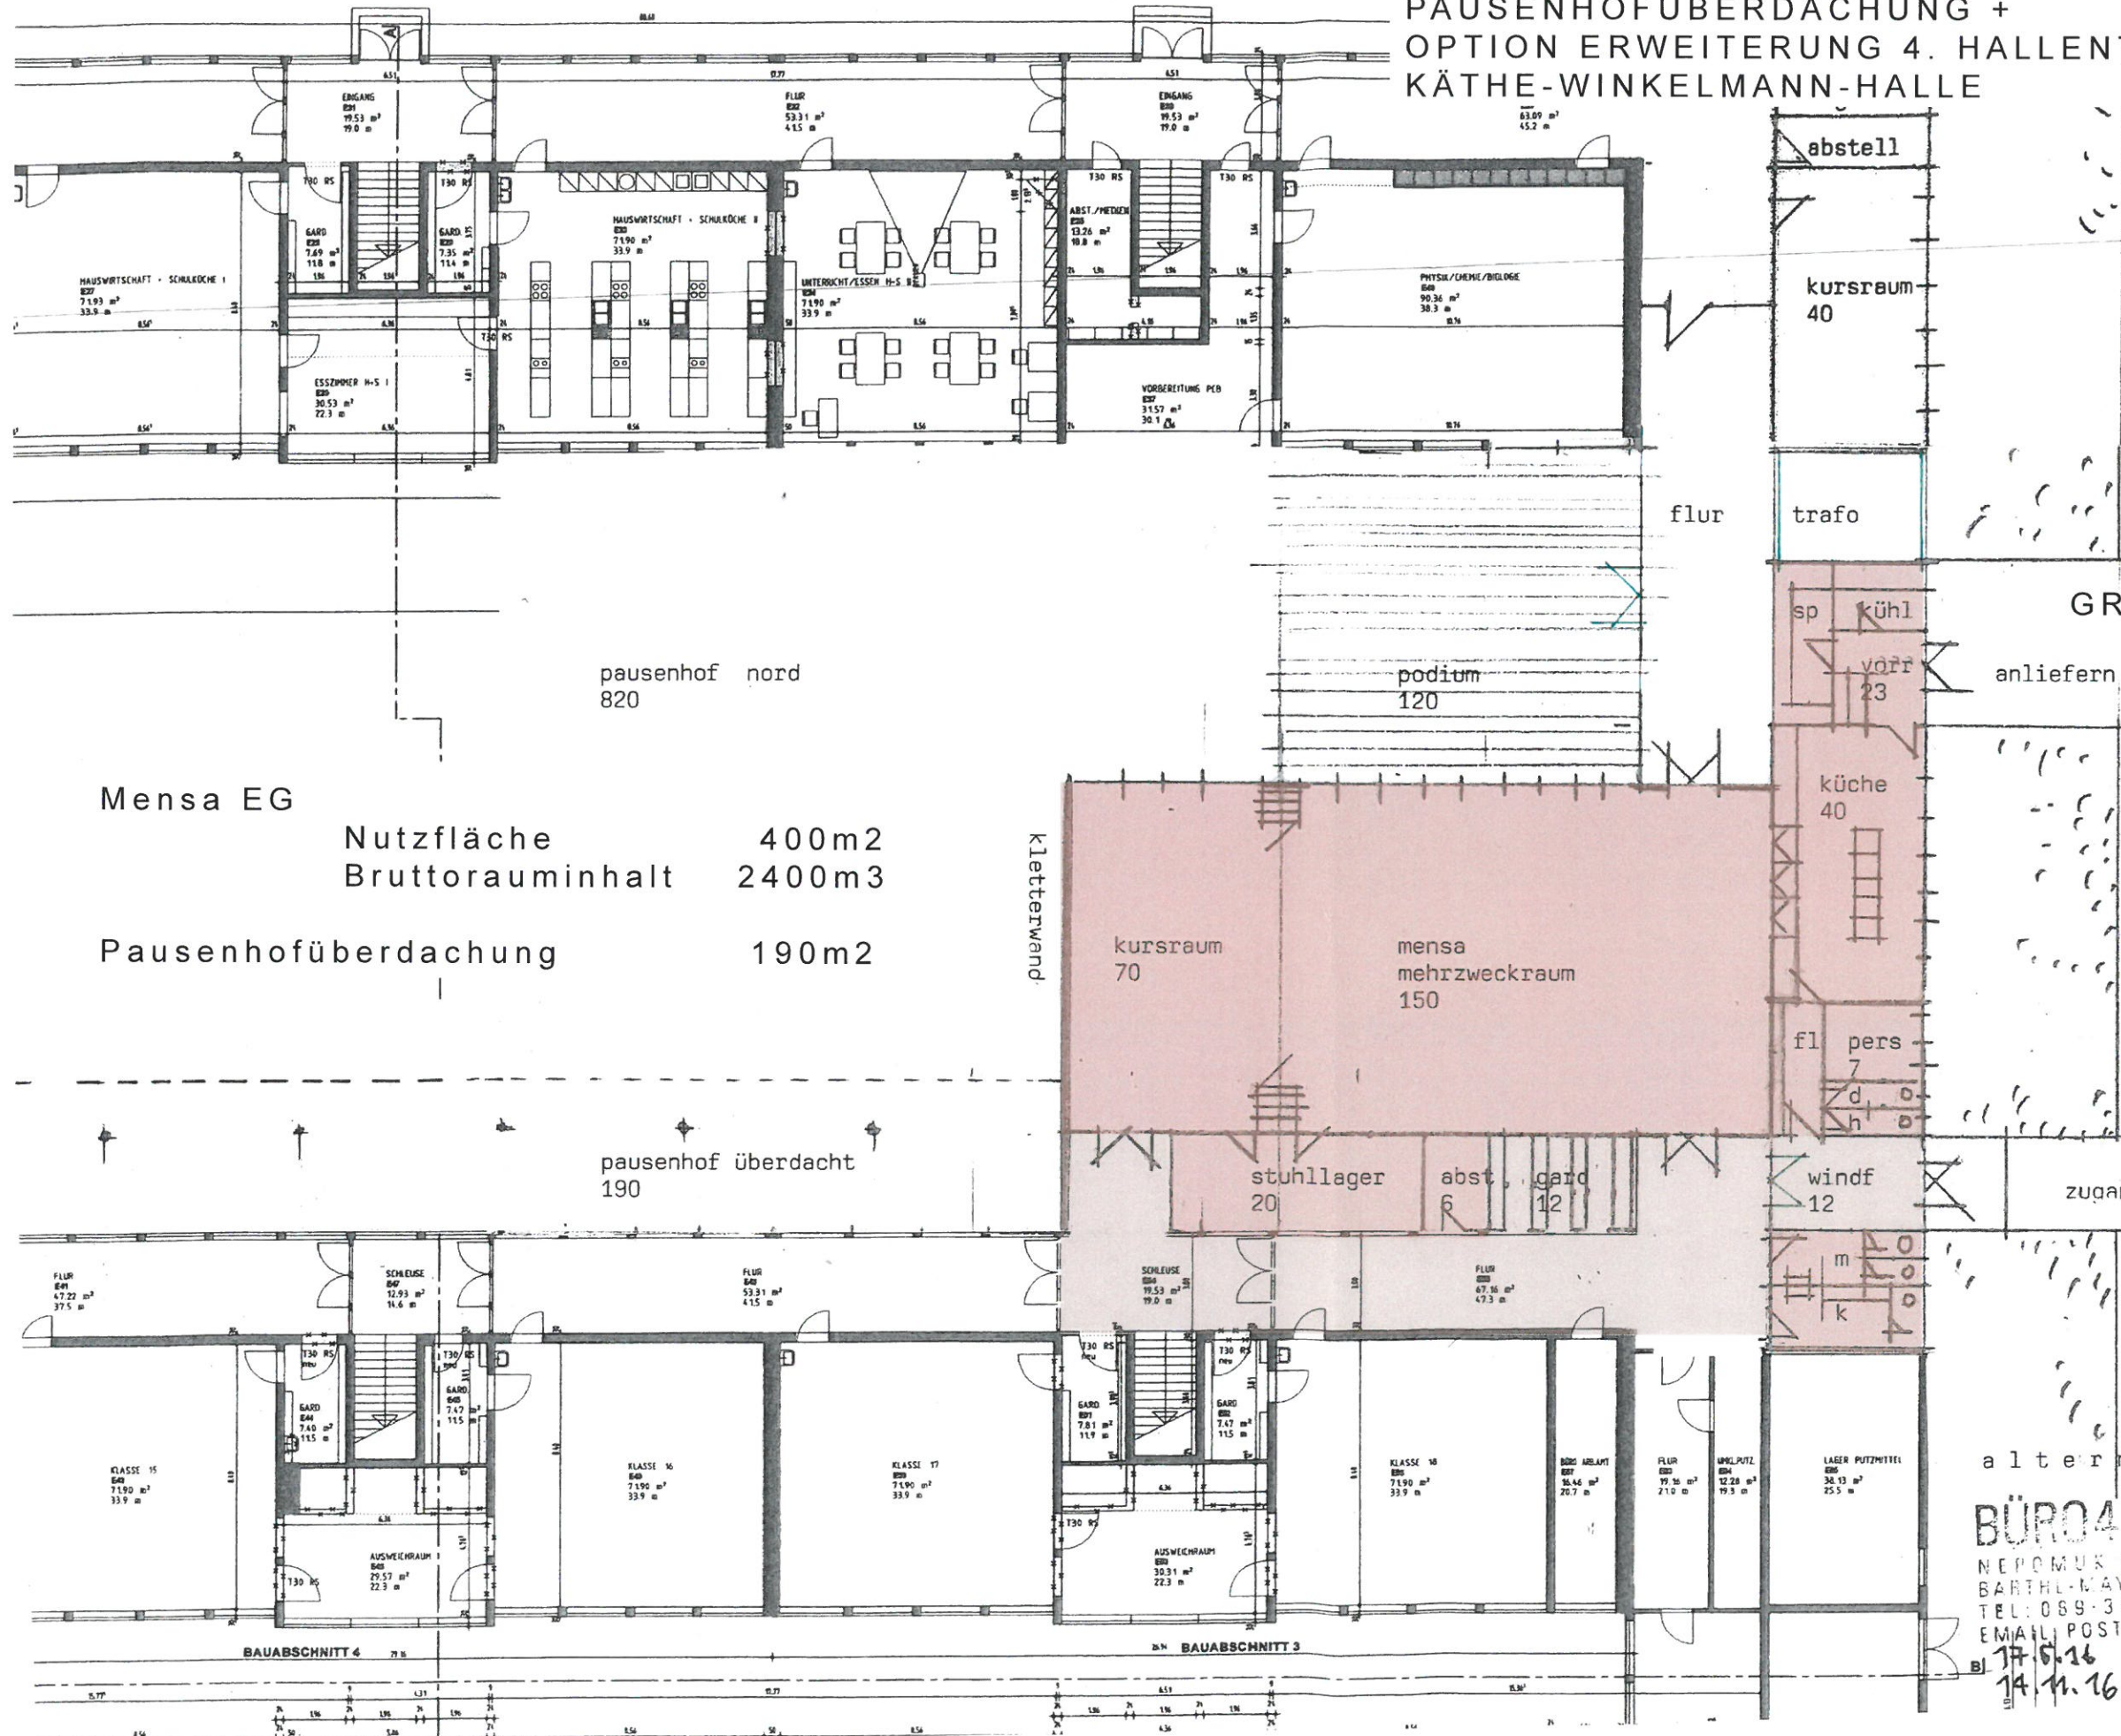


OPTION ERWEITERUNG 4. HALLENTEIL
KÄTHE-WINKELMANN-HALLE

BÜRO4 WAGNER+PARTNER ARCHITECTEN
NEPOMUK WAGNER + STEFAN PARTNER
BARTHL-MAYER-WEG 8 85386 DIETRSCHEN
TEL: 089-320 27 32 FAX: 089-320 78 80
EMAIL: POST@BUERO4.EU WWW.BUERO4.EU

17.6.16
14.11.16 ALTERNATIVE

MENSA MITTELSCHULE VAR 2

AM PAUSENHOF NORD +
PAUSENHOFÜBERDACHUNG +
OPTION ERWEITERUNG 4. HALLENTEIL
KÄTHE-WINKELMANN-HALLE

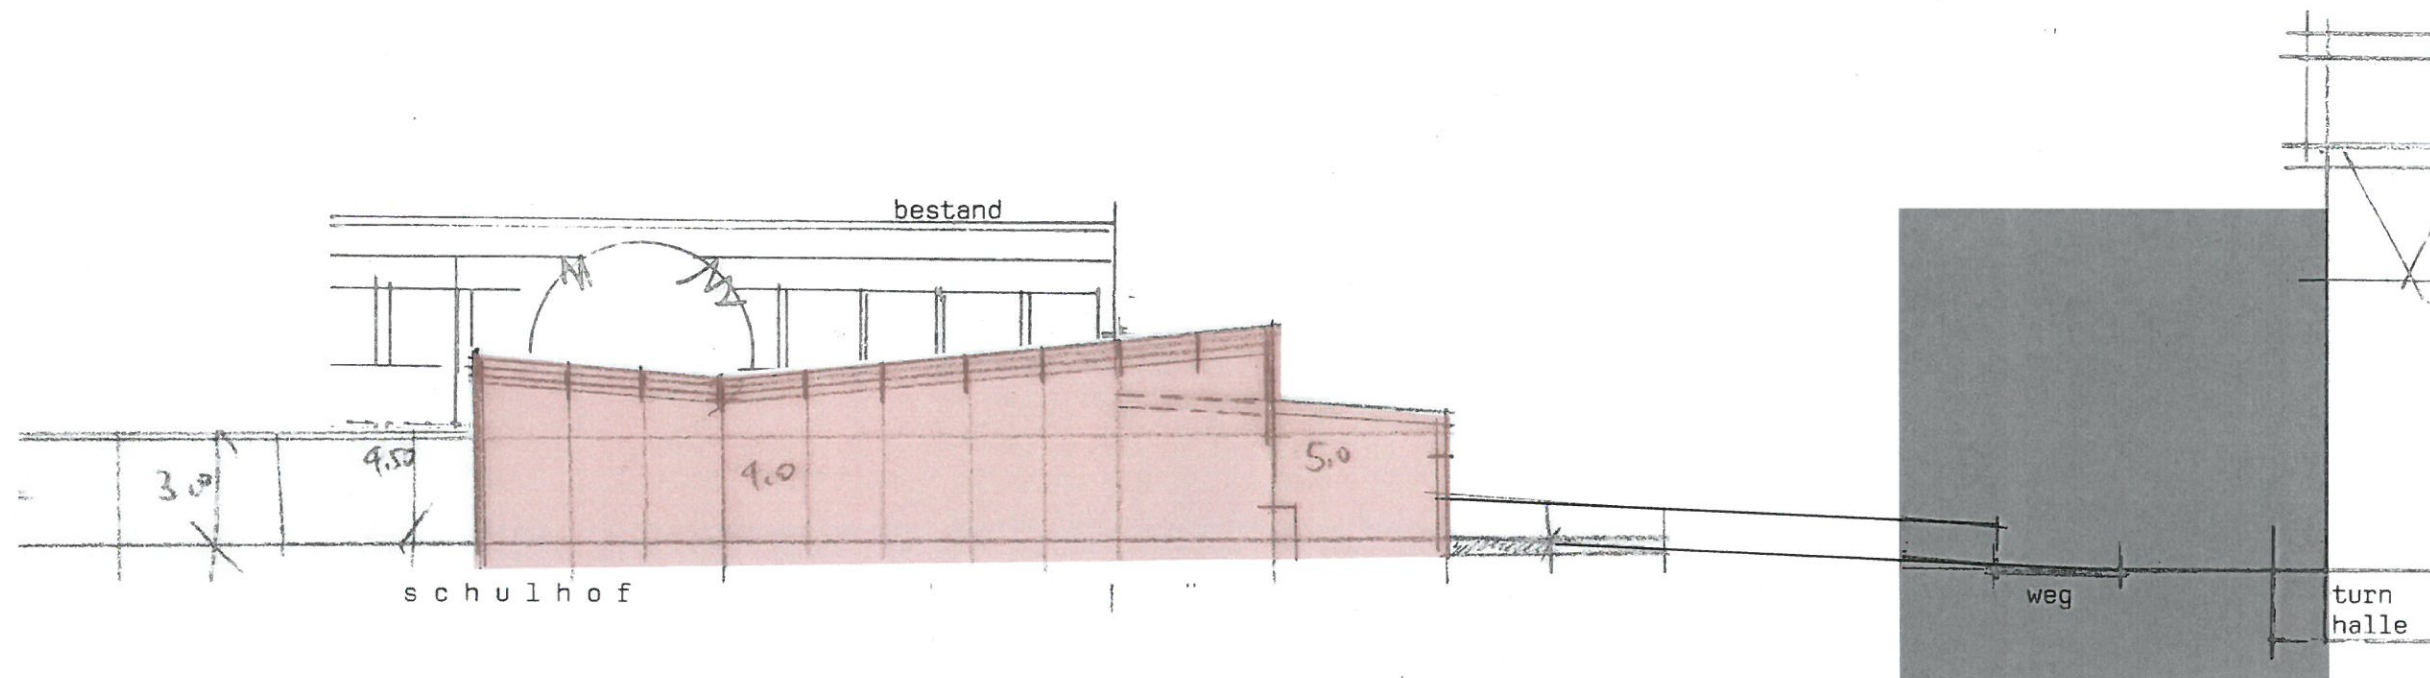

schnitt m 1:200
a-a

SCHNITT

OPTION ERWEITERUNG 4. HALLENTEIL
KÄTHE-WINKELMANN-HALLE