


UG Ganztagesbetreuung	330m2
EG Mittagsbetreuung	368m2
OG Fachklassen	380m2
Nutzfläche	1078m2
Bruttorauminhalt	4700m3

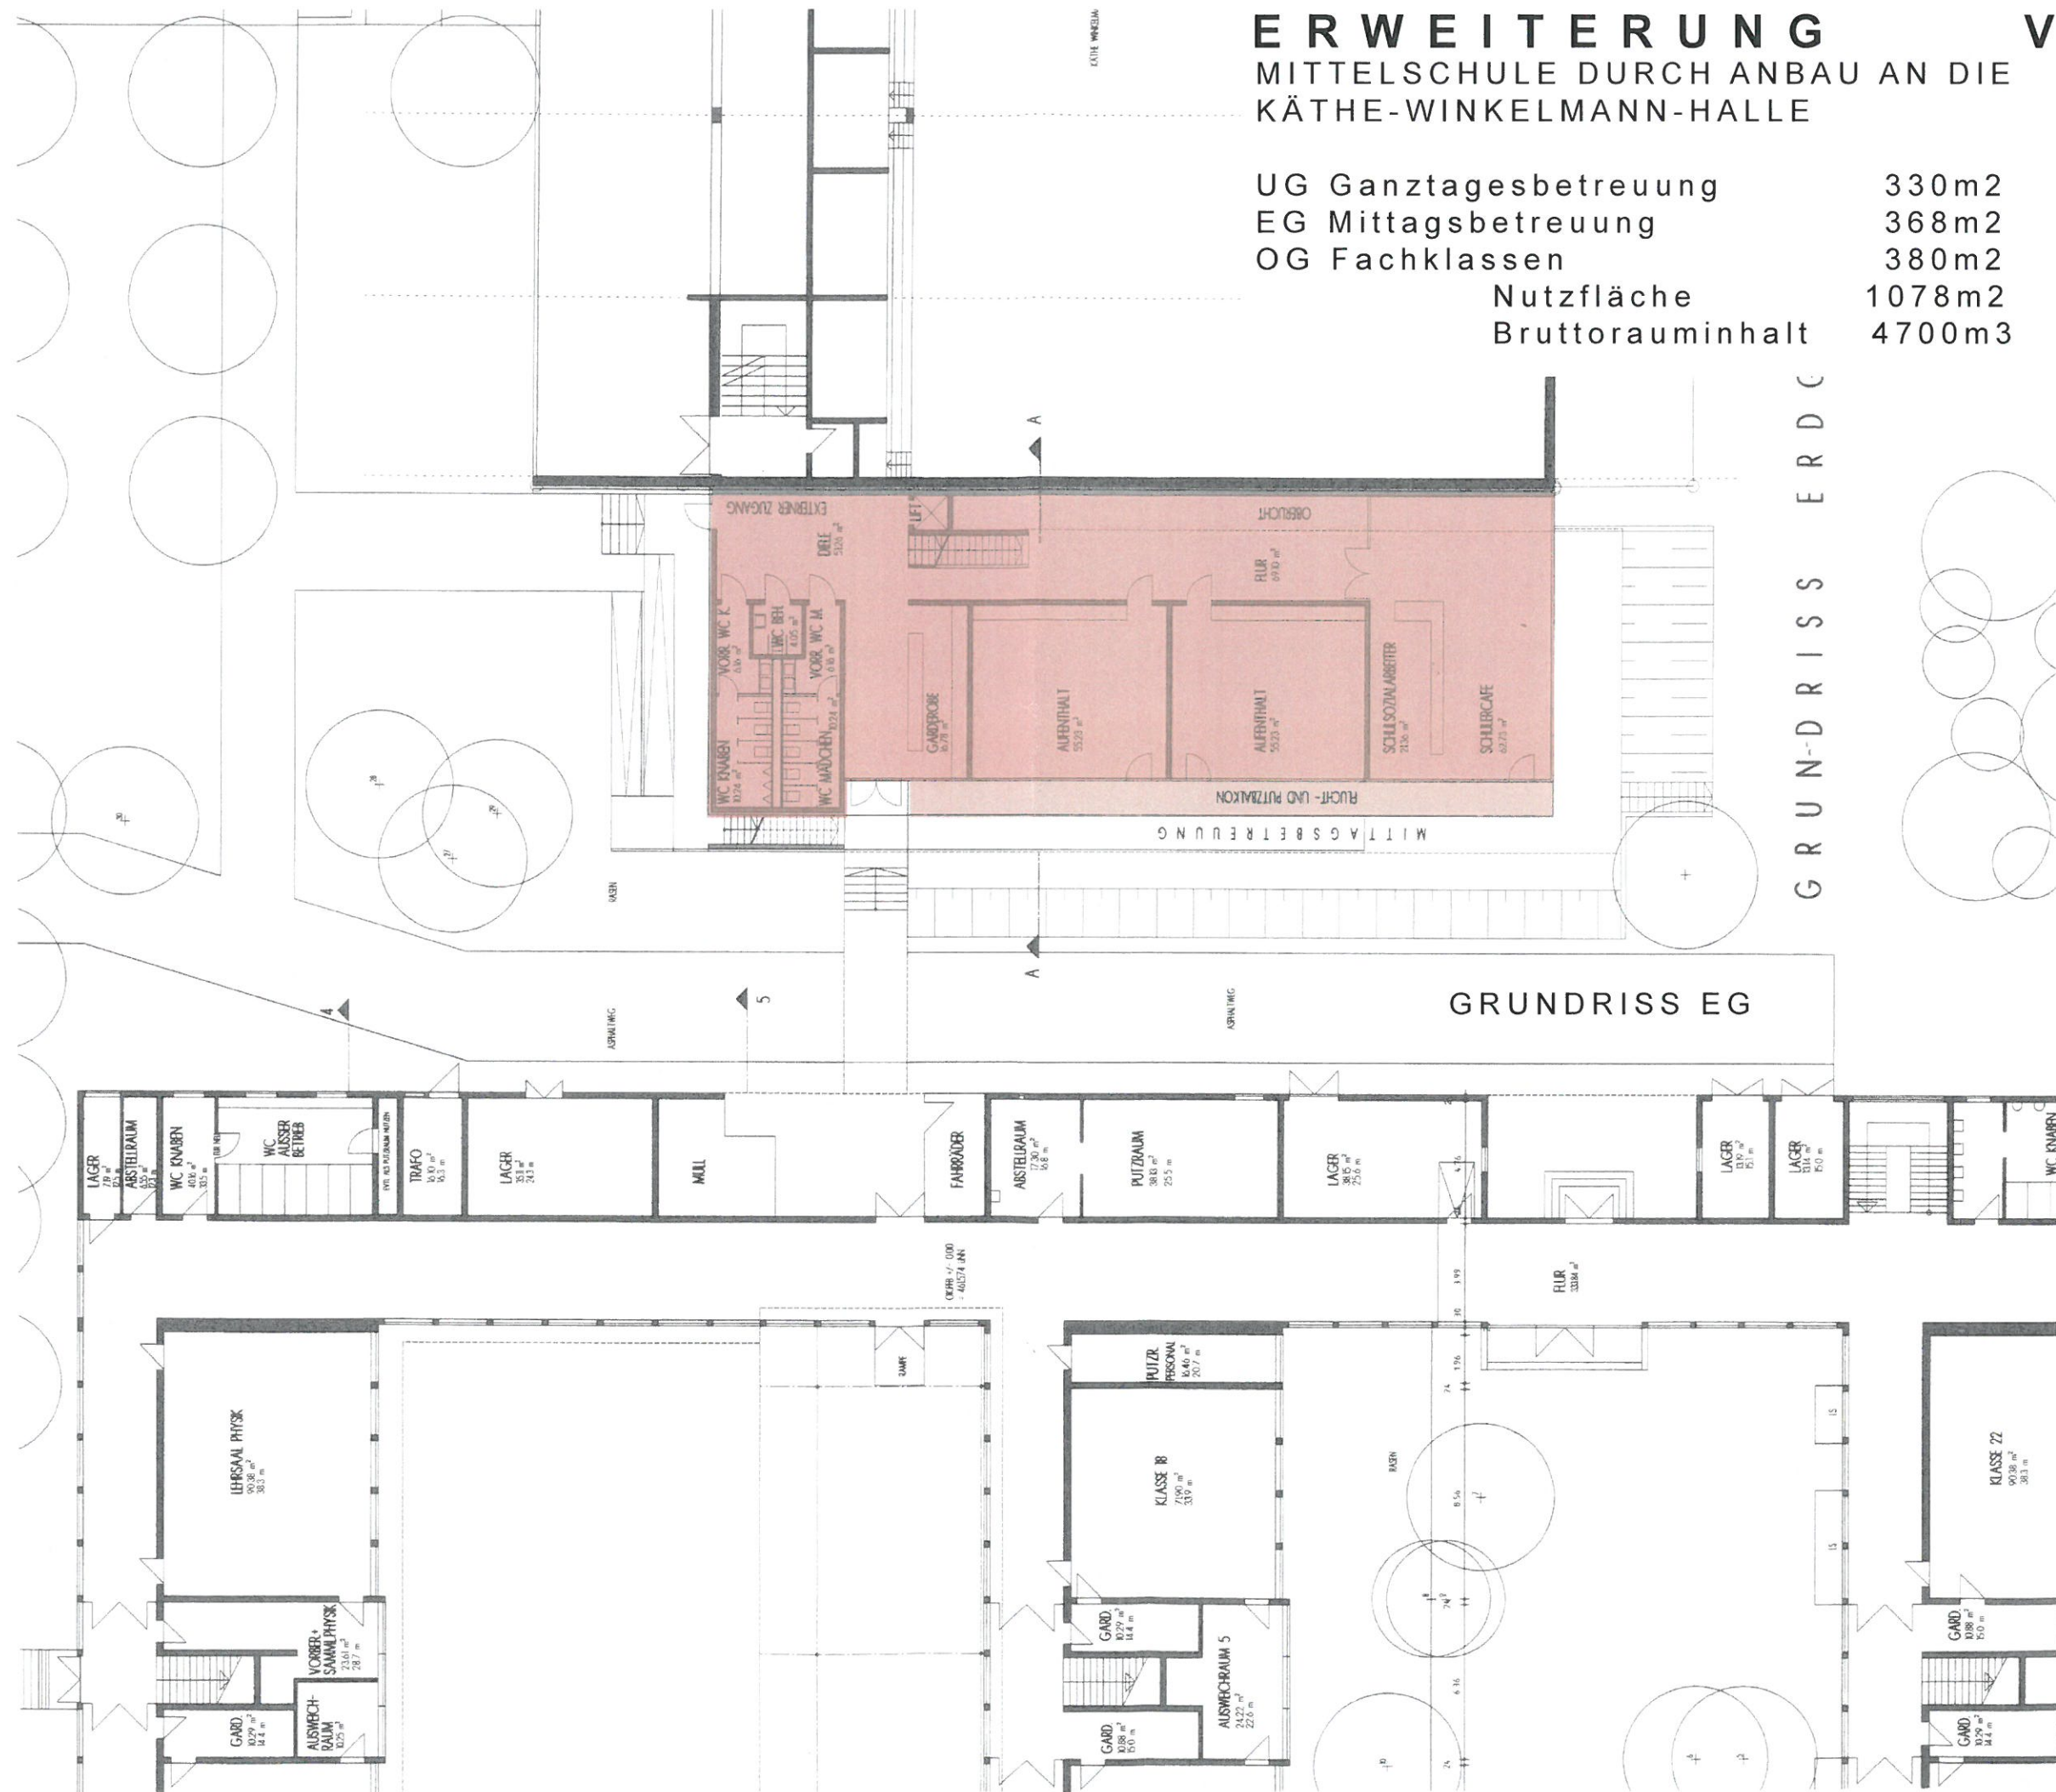


ERWEITERUNG

VAR 1


MITTELSCHULE DURCH ANBAU AN DIE
KÄTHE-WINKELMANN-HALLE

UG Ganztagesbetreuung	330m ²
EG Mittagsbetreuung	368m ²
OG Fachklassen	380m ²
Nutzfläche	1078m ²
Bruttorauminhalt	4700m ³

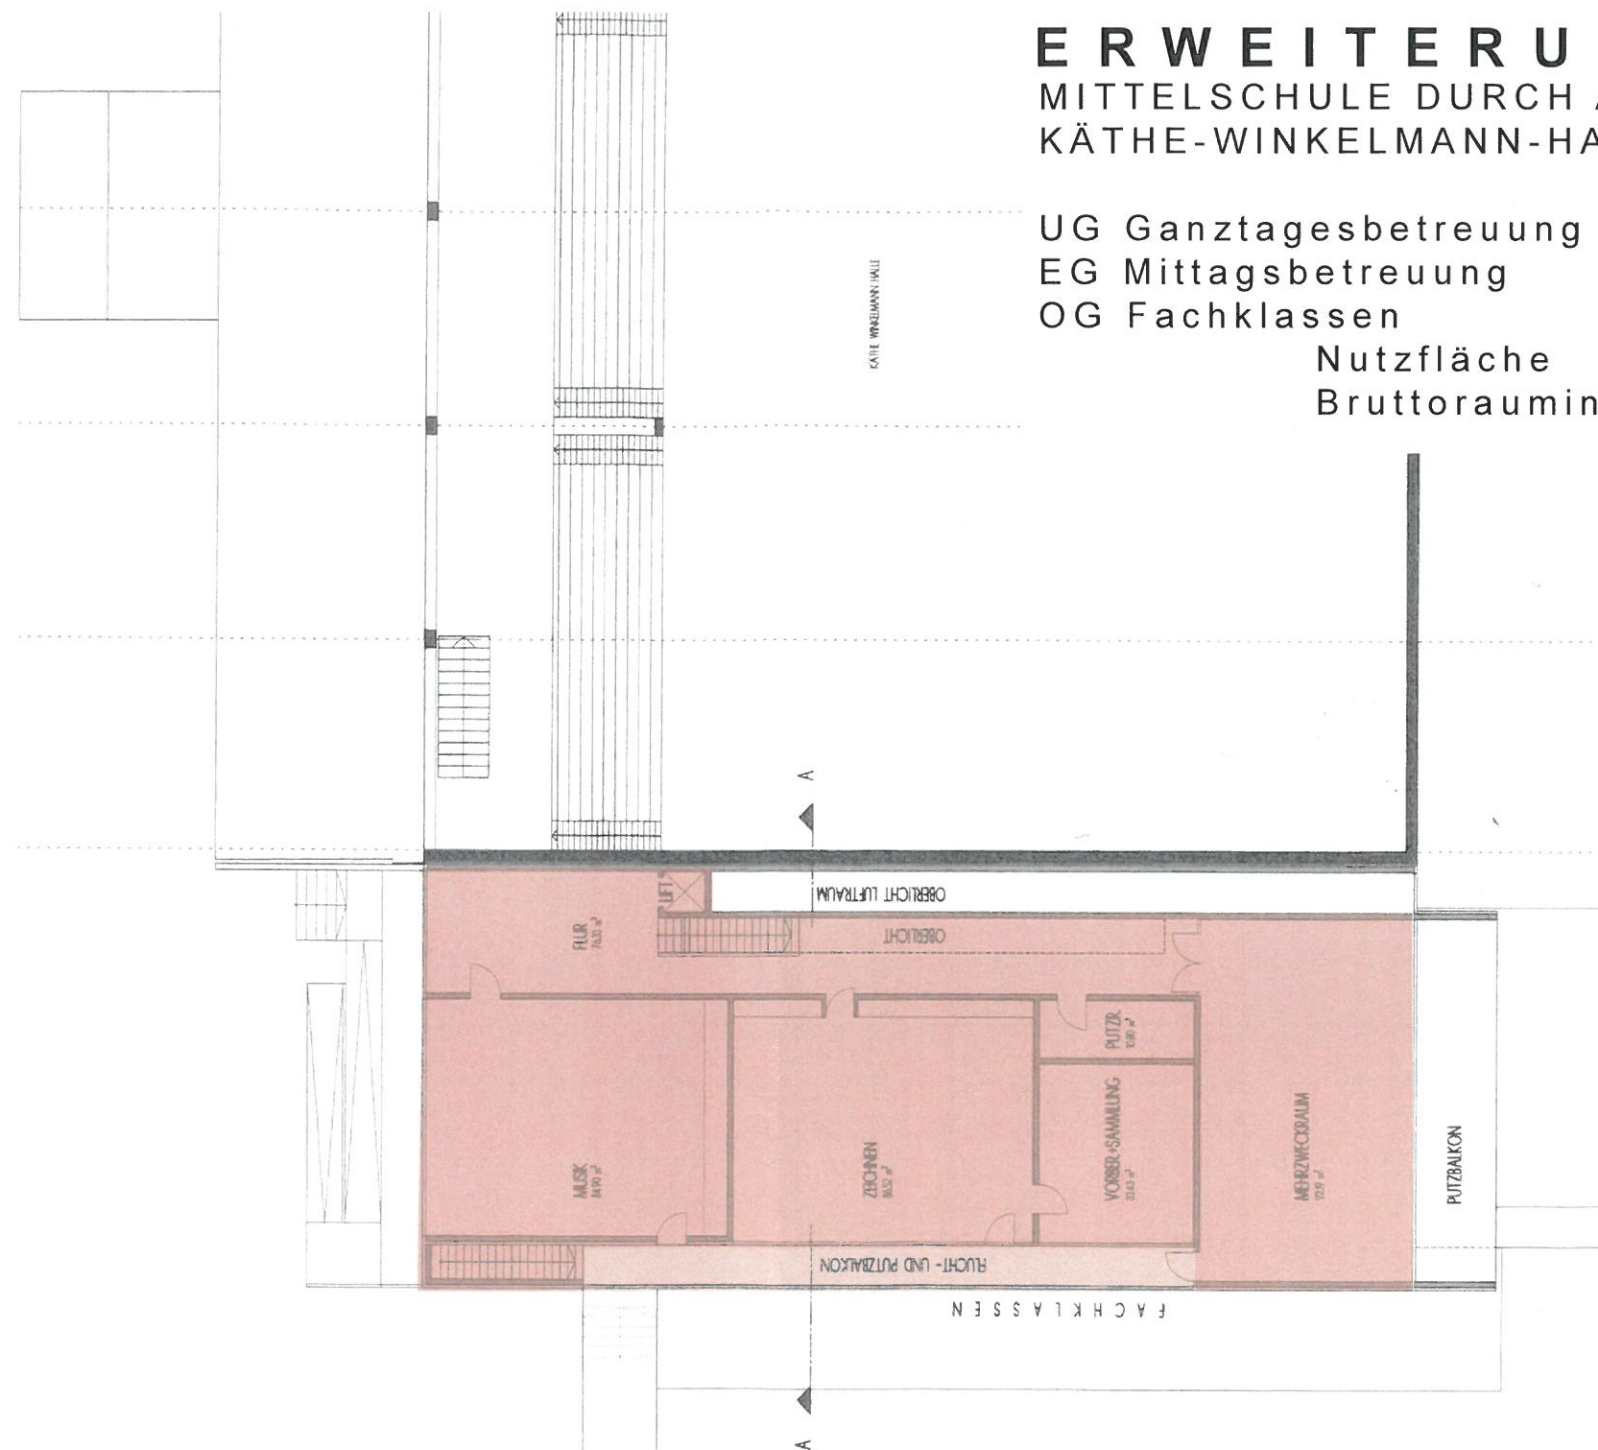

GRUNDRISS OBERGESCHOSS


GRUNDRISS OG

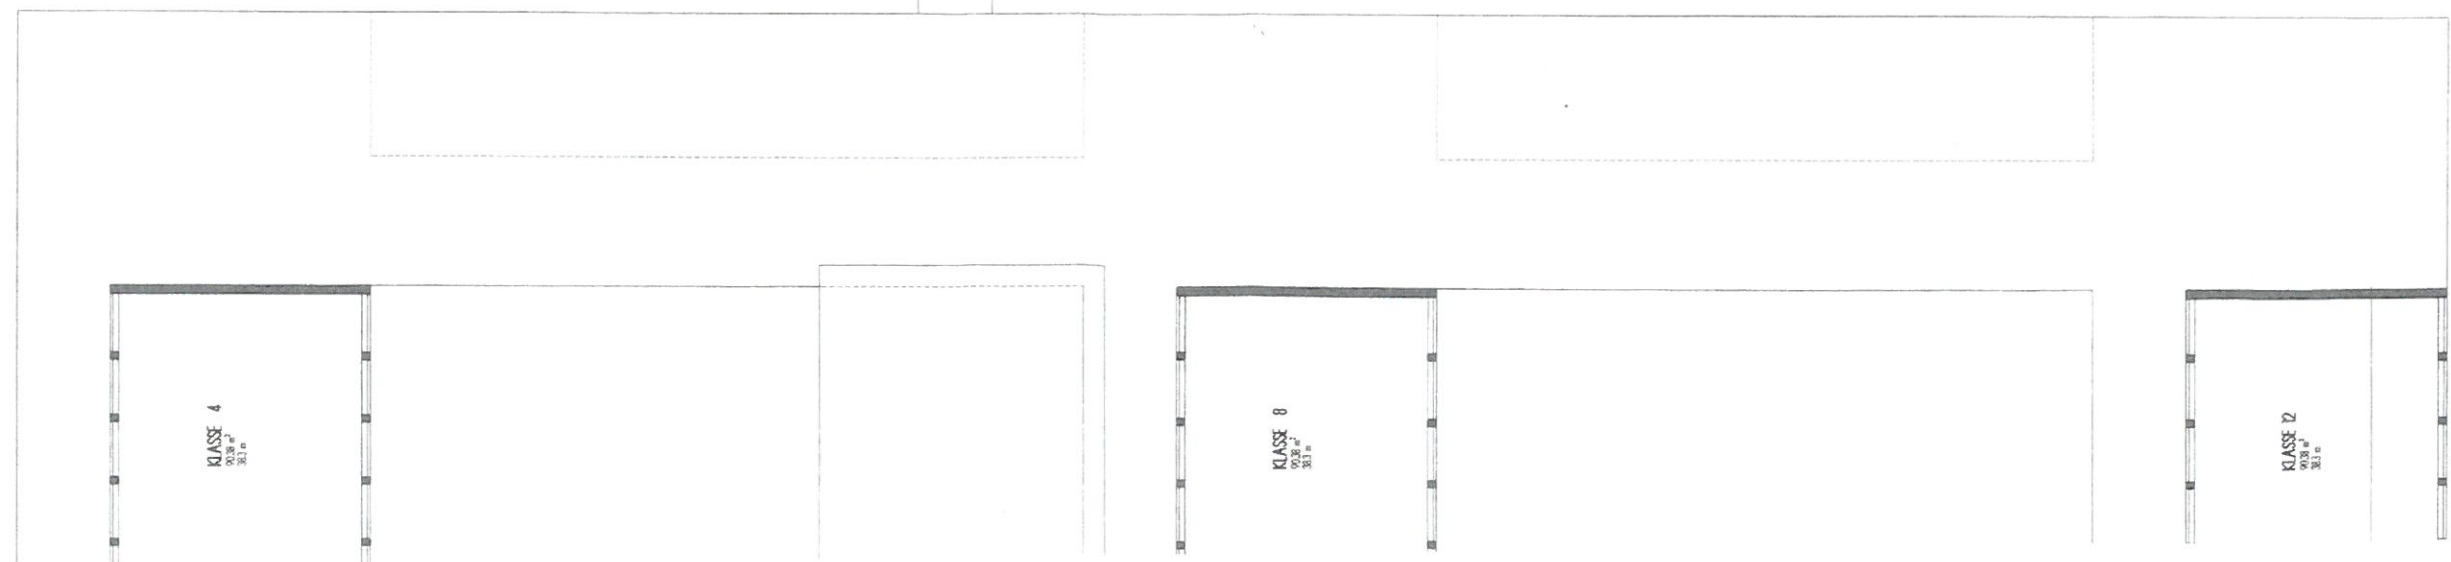

ERWEITERUNG VAR 1


MITTELSCHULE DURCH ANBAU AN DIE KÄTHE-WINKELMANN-HALLE

UG Ganztagesbetreuung	330m2
EG Mittagsbetreuung	368m2
OG Fachklassen	380m2
Nutzfläche	1078m2
Bruttorauminhalt	4700m3


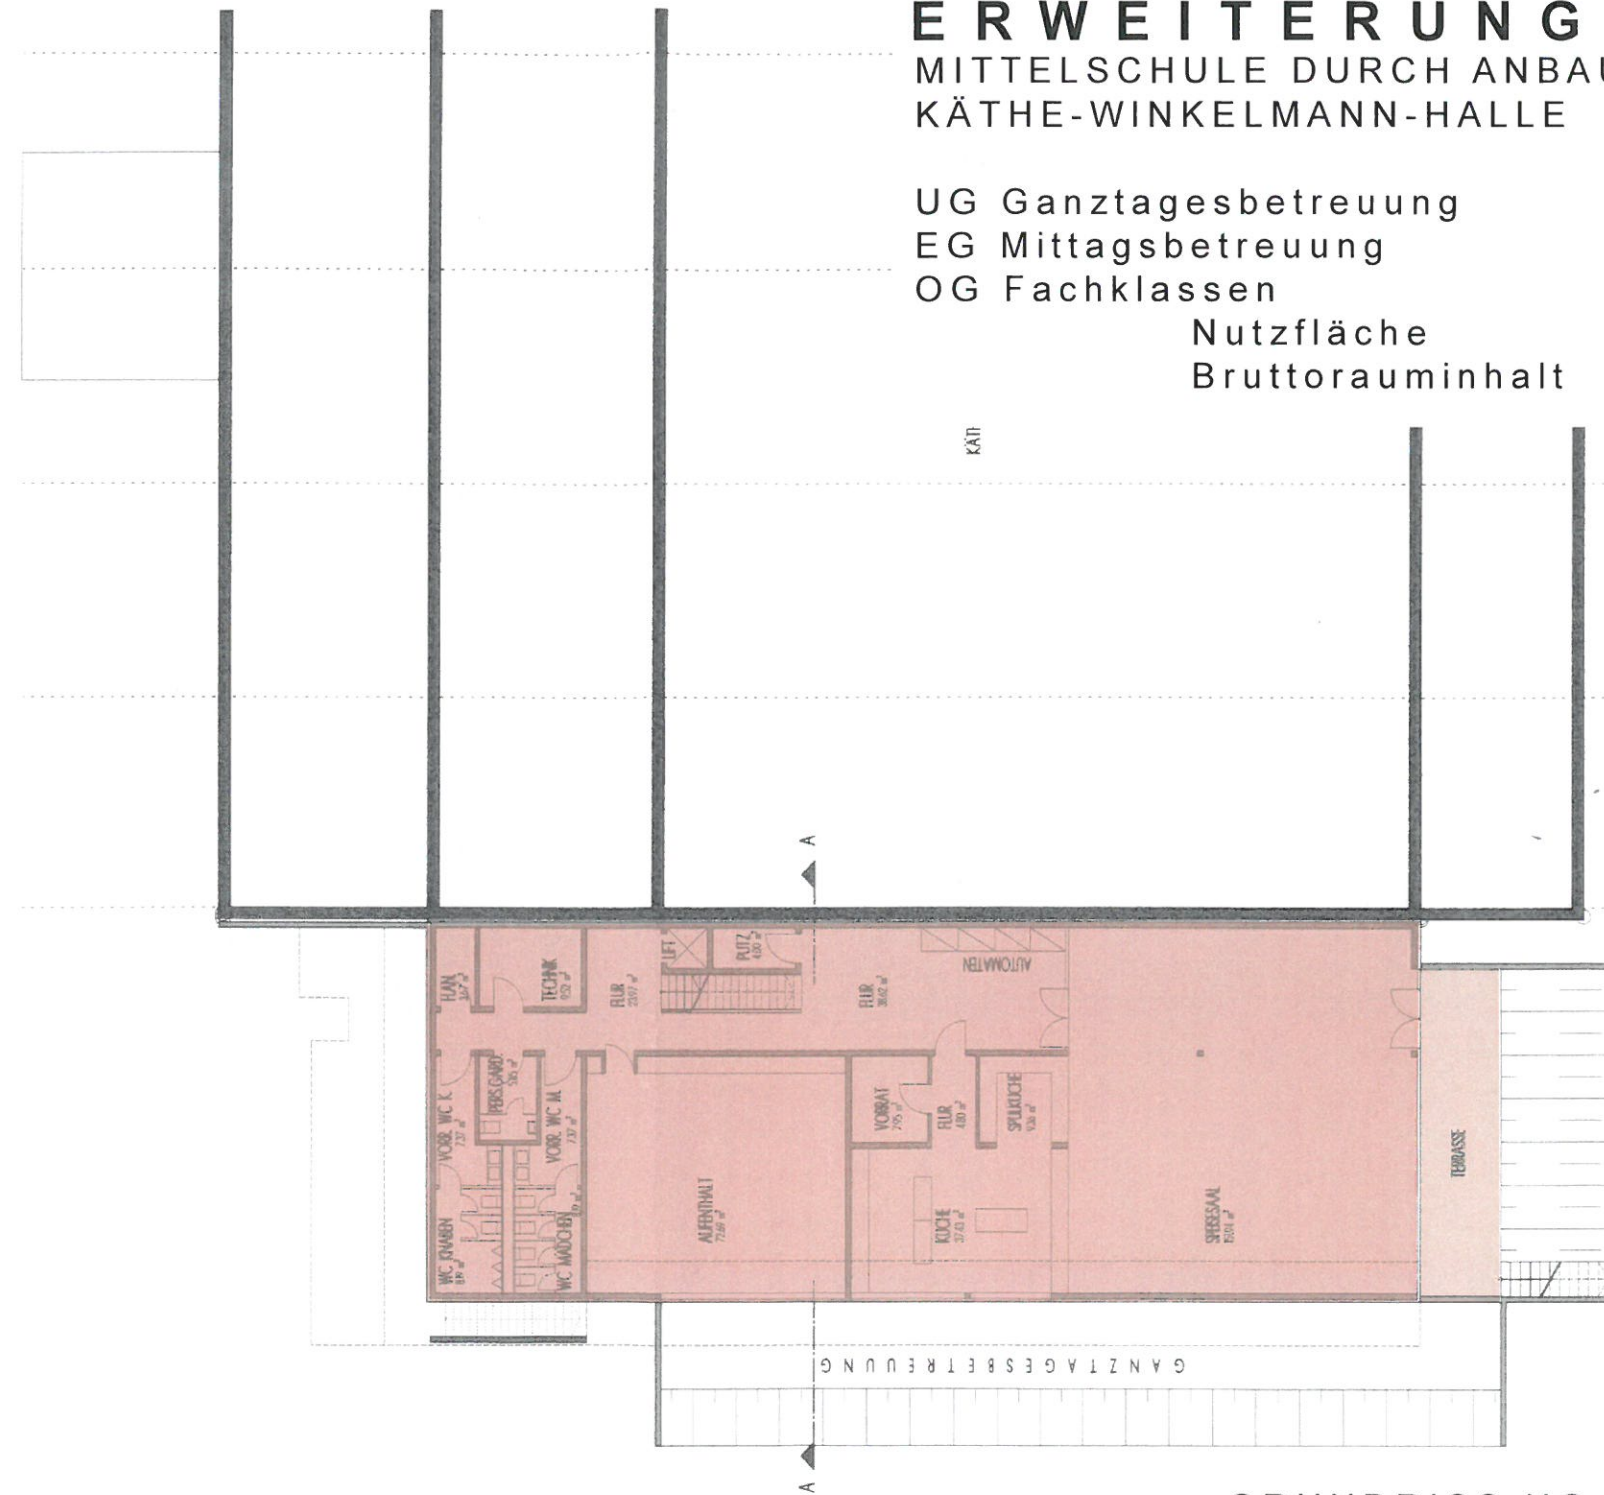


GRUNDRISS UG

GRUNDRISS UNTERGESCHO

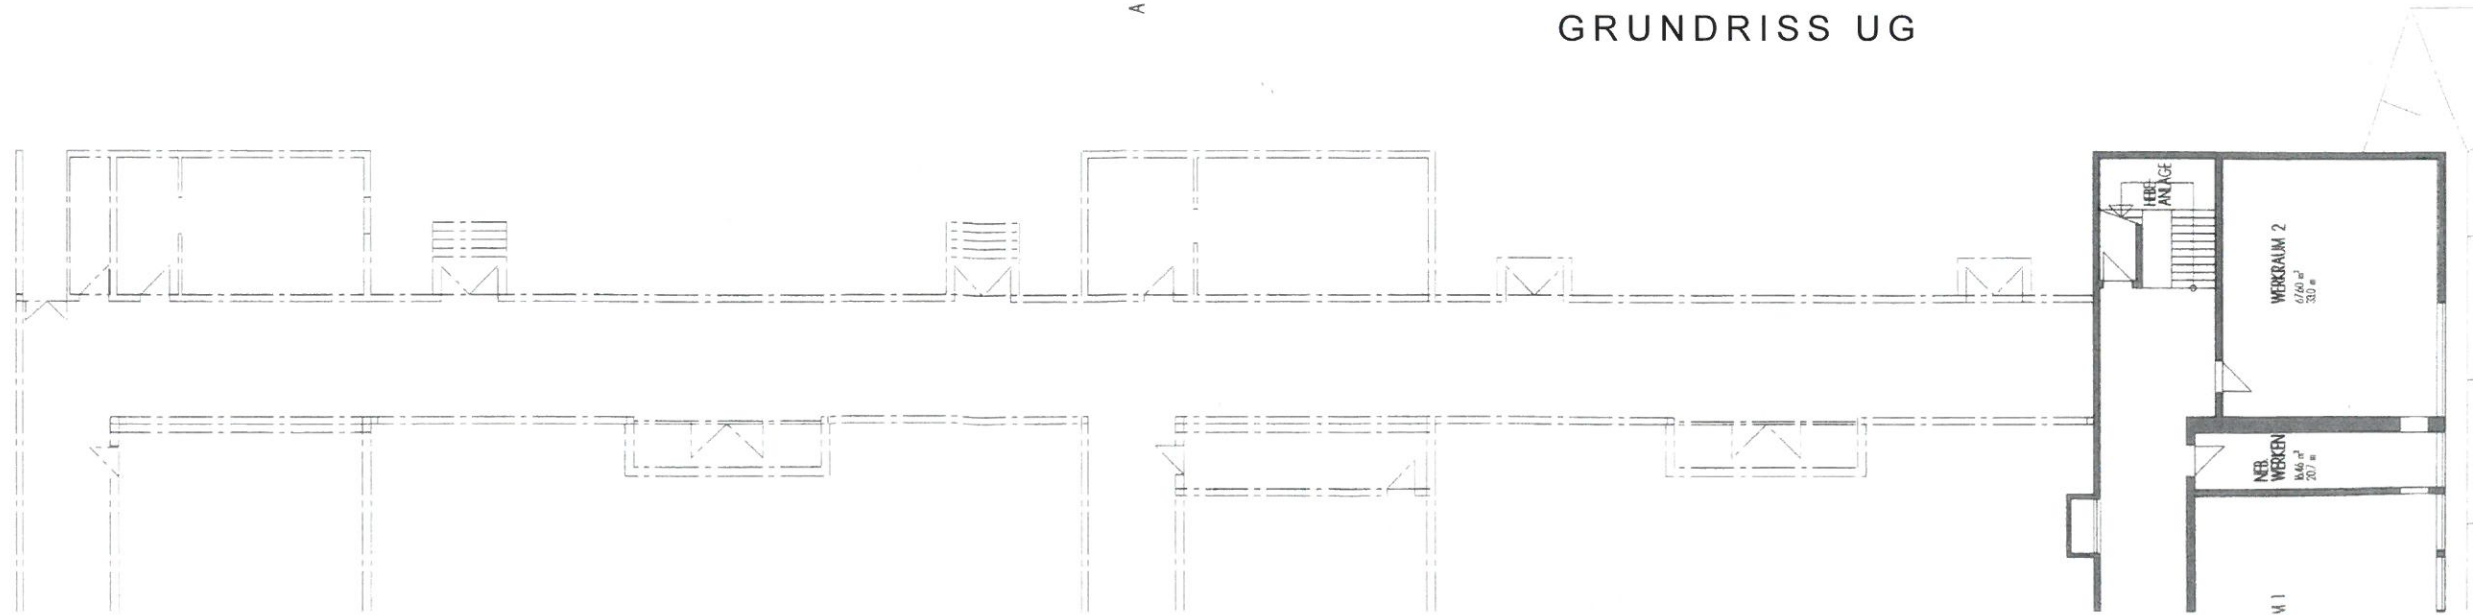

MITTELSCHULE DURCH ANBAU AN DIE
KÄTHE-WINKELMANN-HALLE

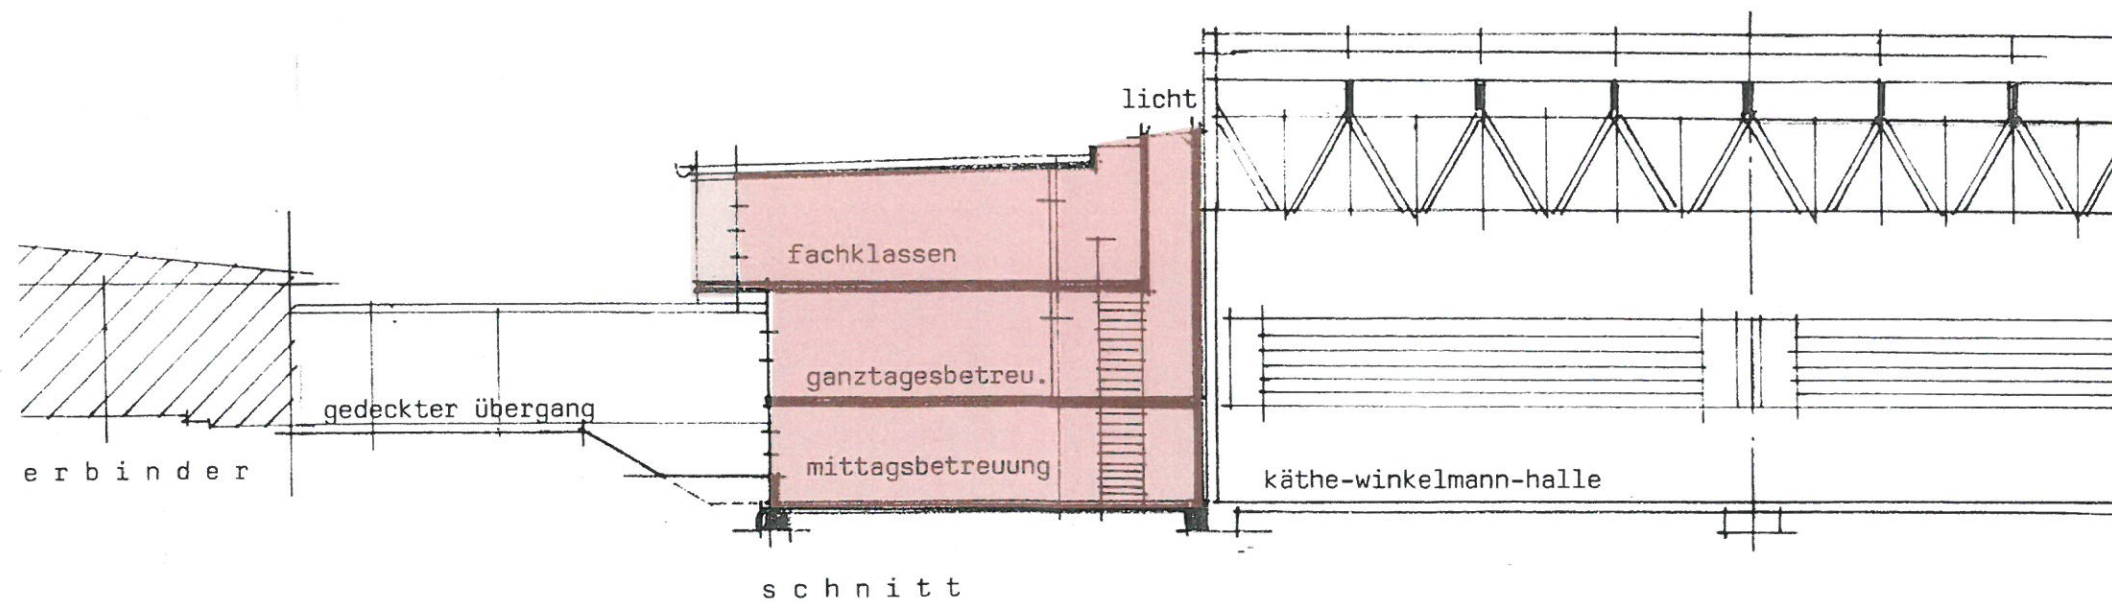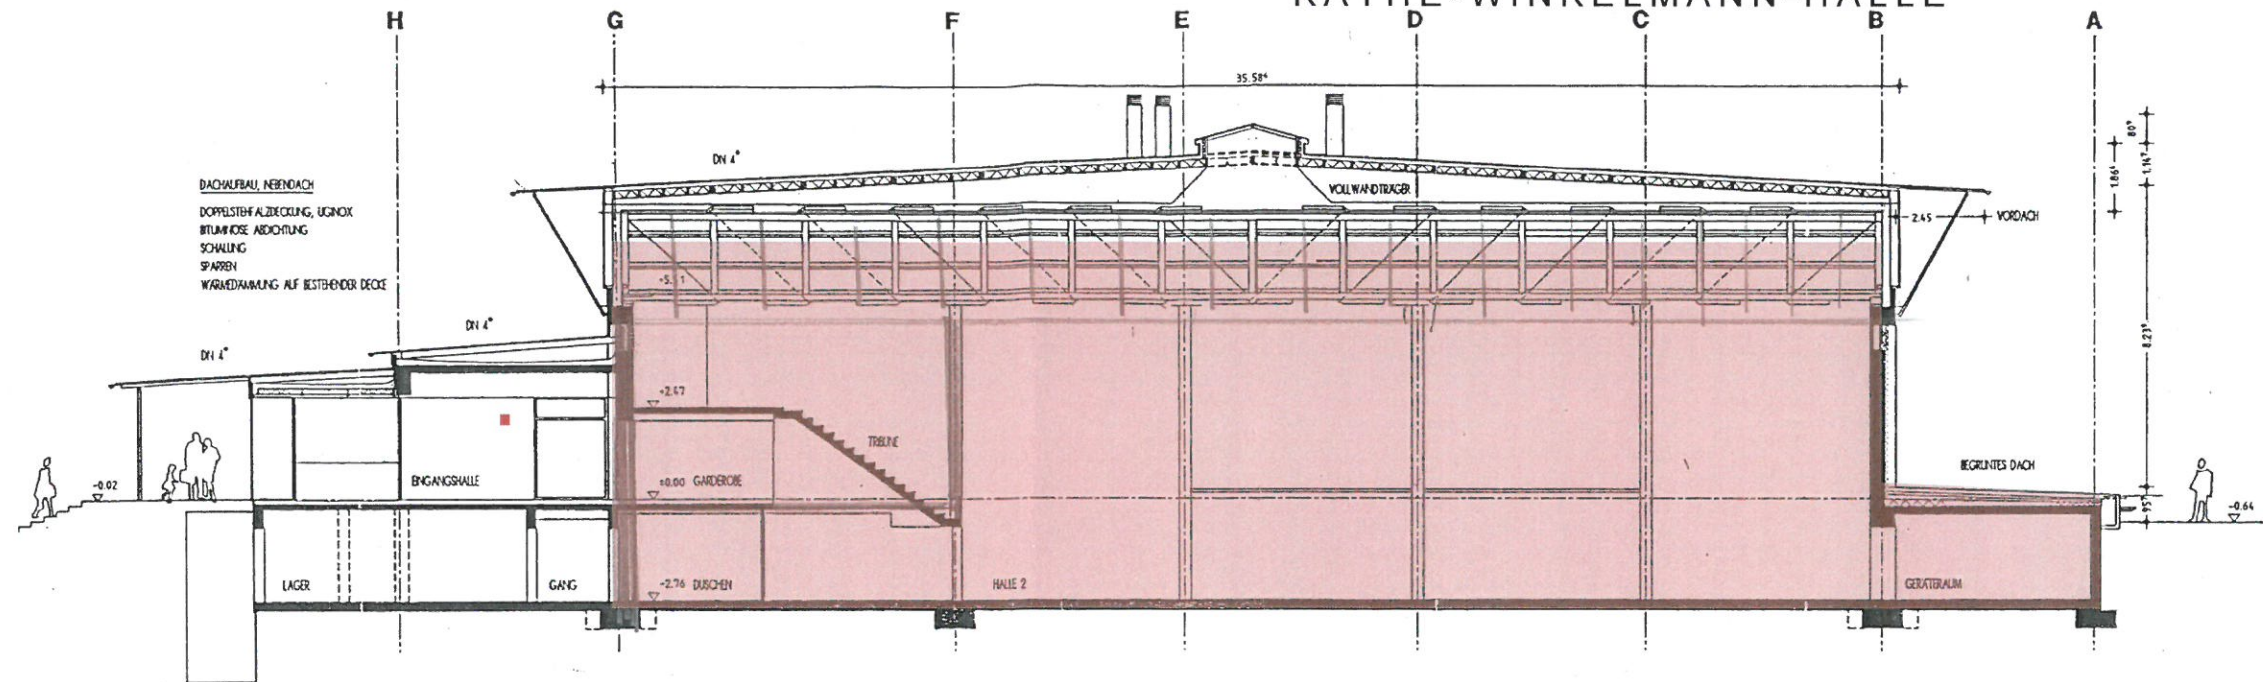

SCHNITTE

BÜRO4 WAGNER + PARTNER ARCHITEKTEN
NEPOMUK WAGNER + STEFAN WAGNER
BARTHL-MAYER-WEG 8 85396 DIETERSHEIM