


ERWEITERUNG VAR 2

MITTELSCHULE DURCH ANBAU AN DIE KÄTHE-WINKELMANN-HALLE

UG Ganztagesbetreuung	560m ²
EG Mittagsbetreuung	520m ²
OG Fachklassen	570m ²
Nutzfläche	1650m ²
Bruttorauminhalt	6600m ³


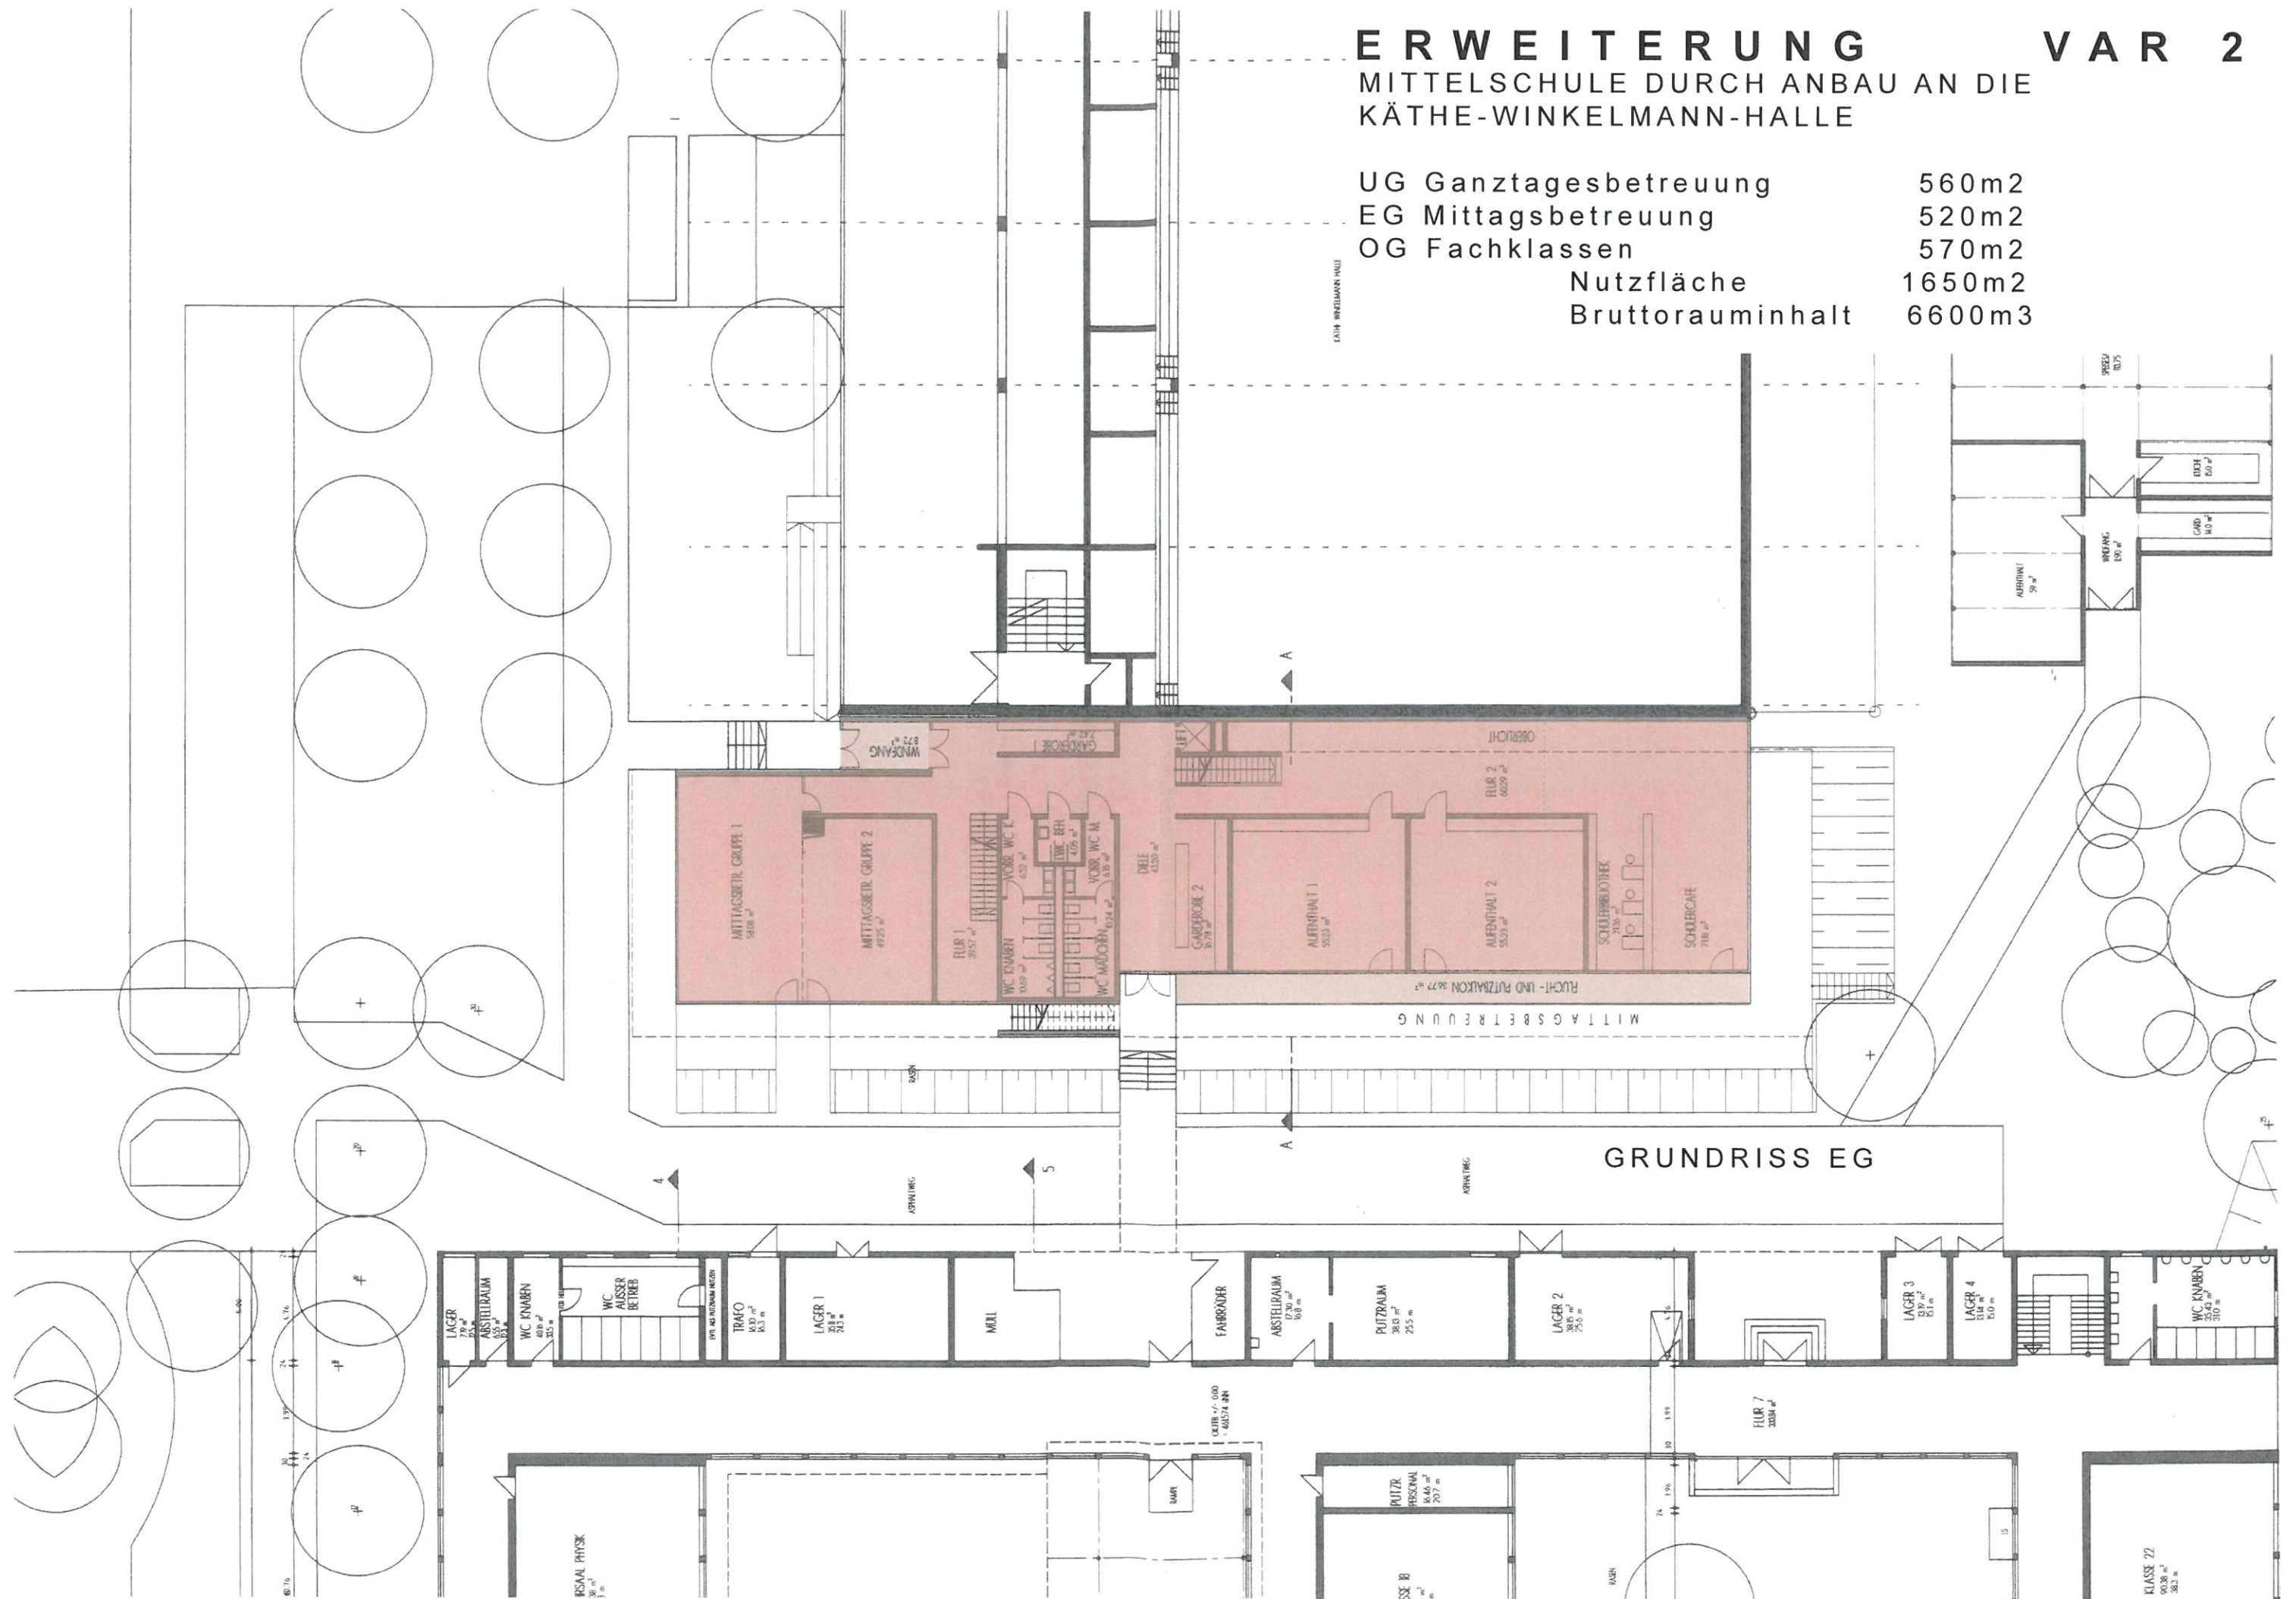


ERWEITERUNG



VAR 2

MITTELSCHULE DURCH ANBAU AN DIE
KÄTHE-WINKELMANN-HALLE

UG Ganztagesbetreuung	560m ²
EG Mittagsbetreuung	520m ²
OG Fachklassen	570m ²
Nutzfläche	1650m ²
Bruttorauminhalt	6600m ³

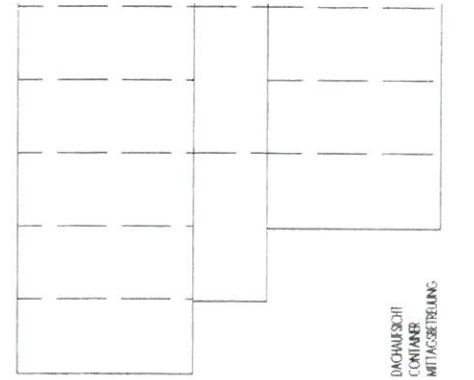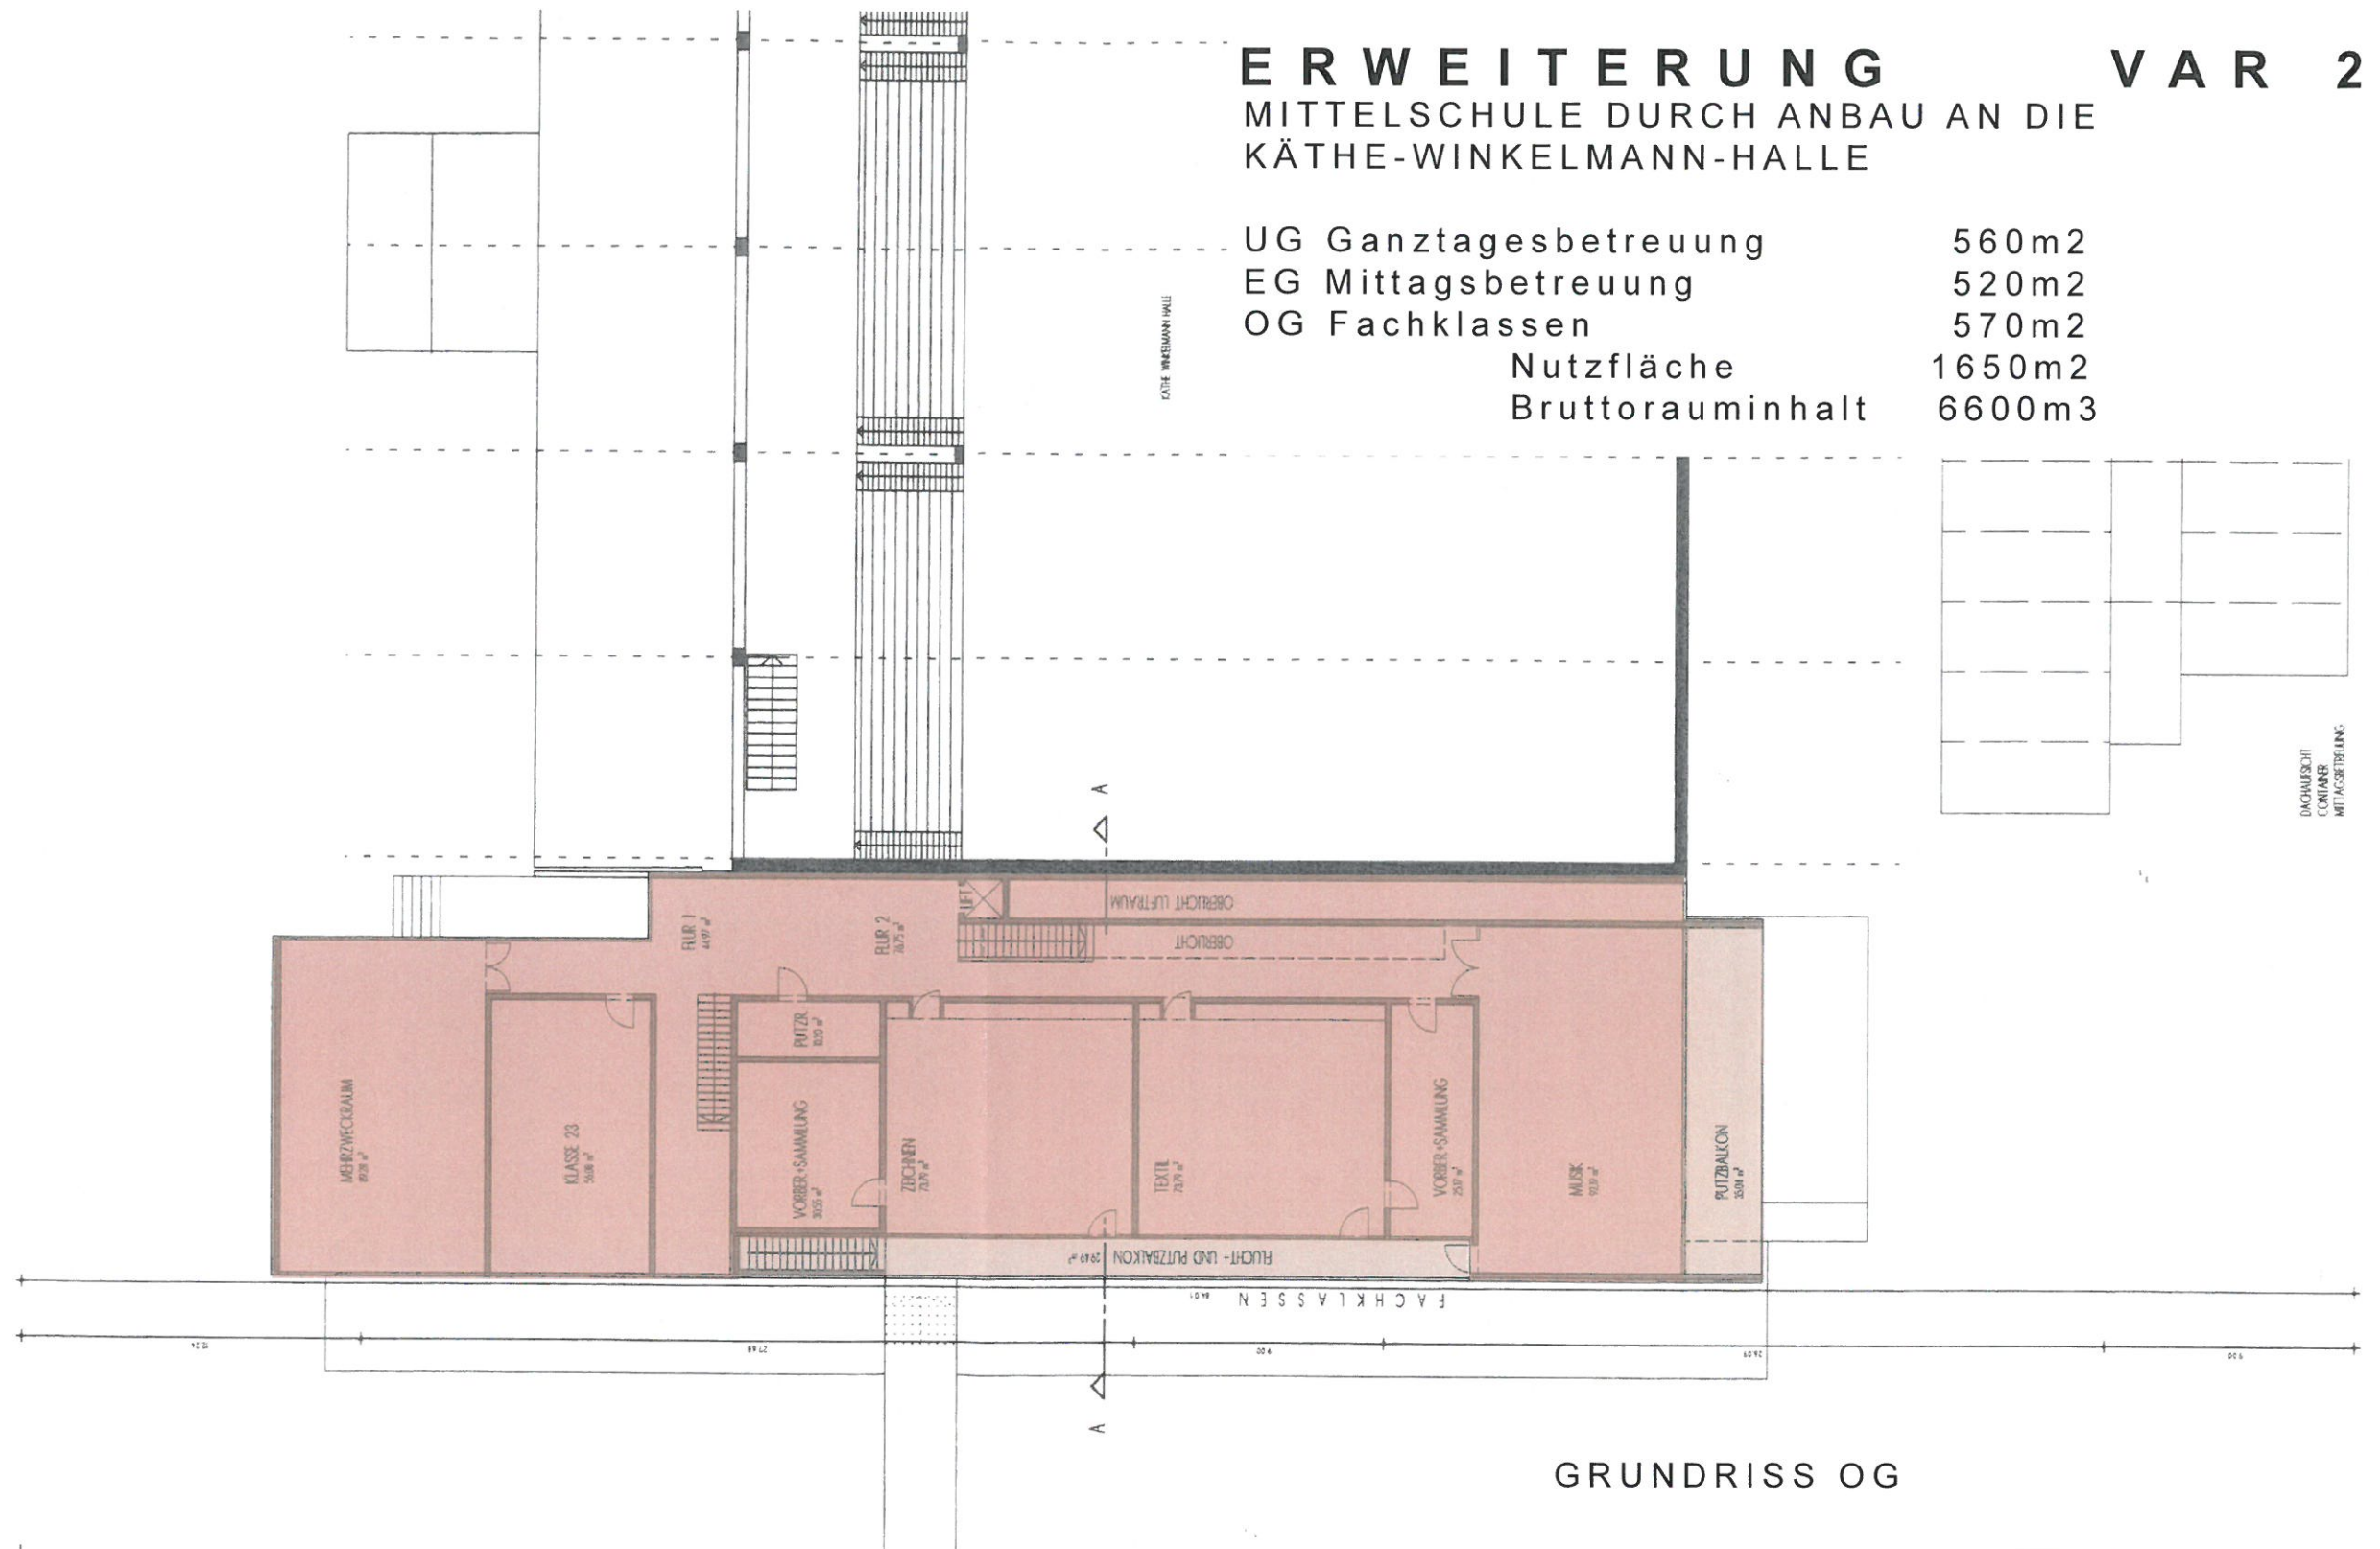


GRUNDRISS OG

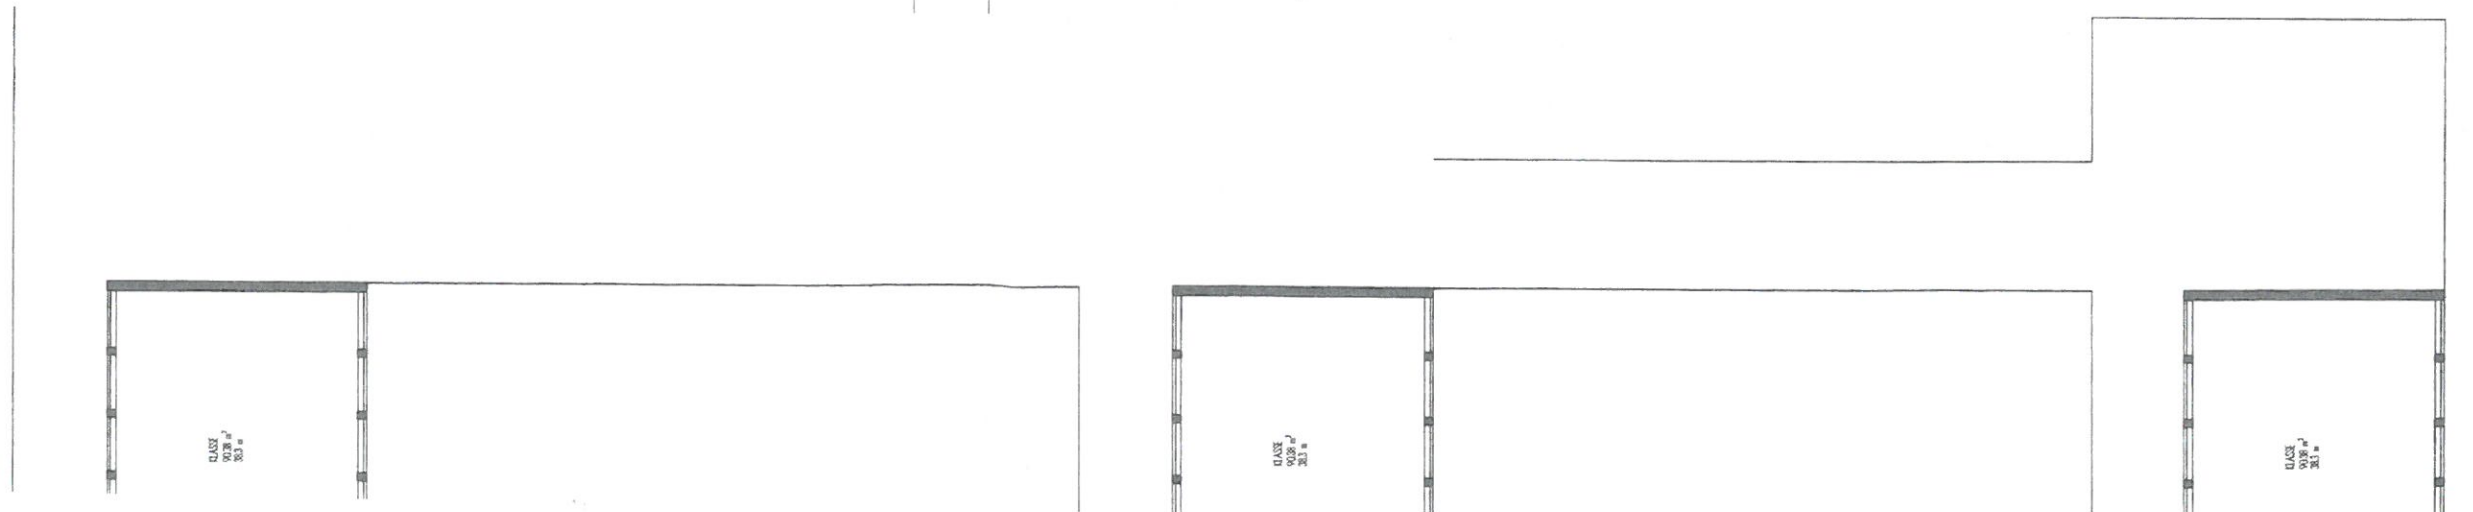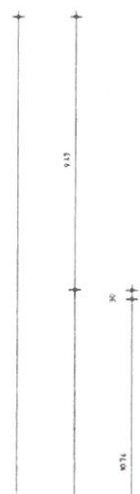


VAR 2

UG Ganztagesbetreuung	560m2
EG Mittagsbetreuung	520m2
OG Fachklassen	570m2
Nutzfläche	1650m2
Bruttorauminhalt	6600m3


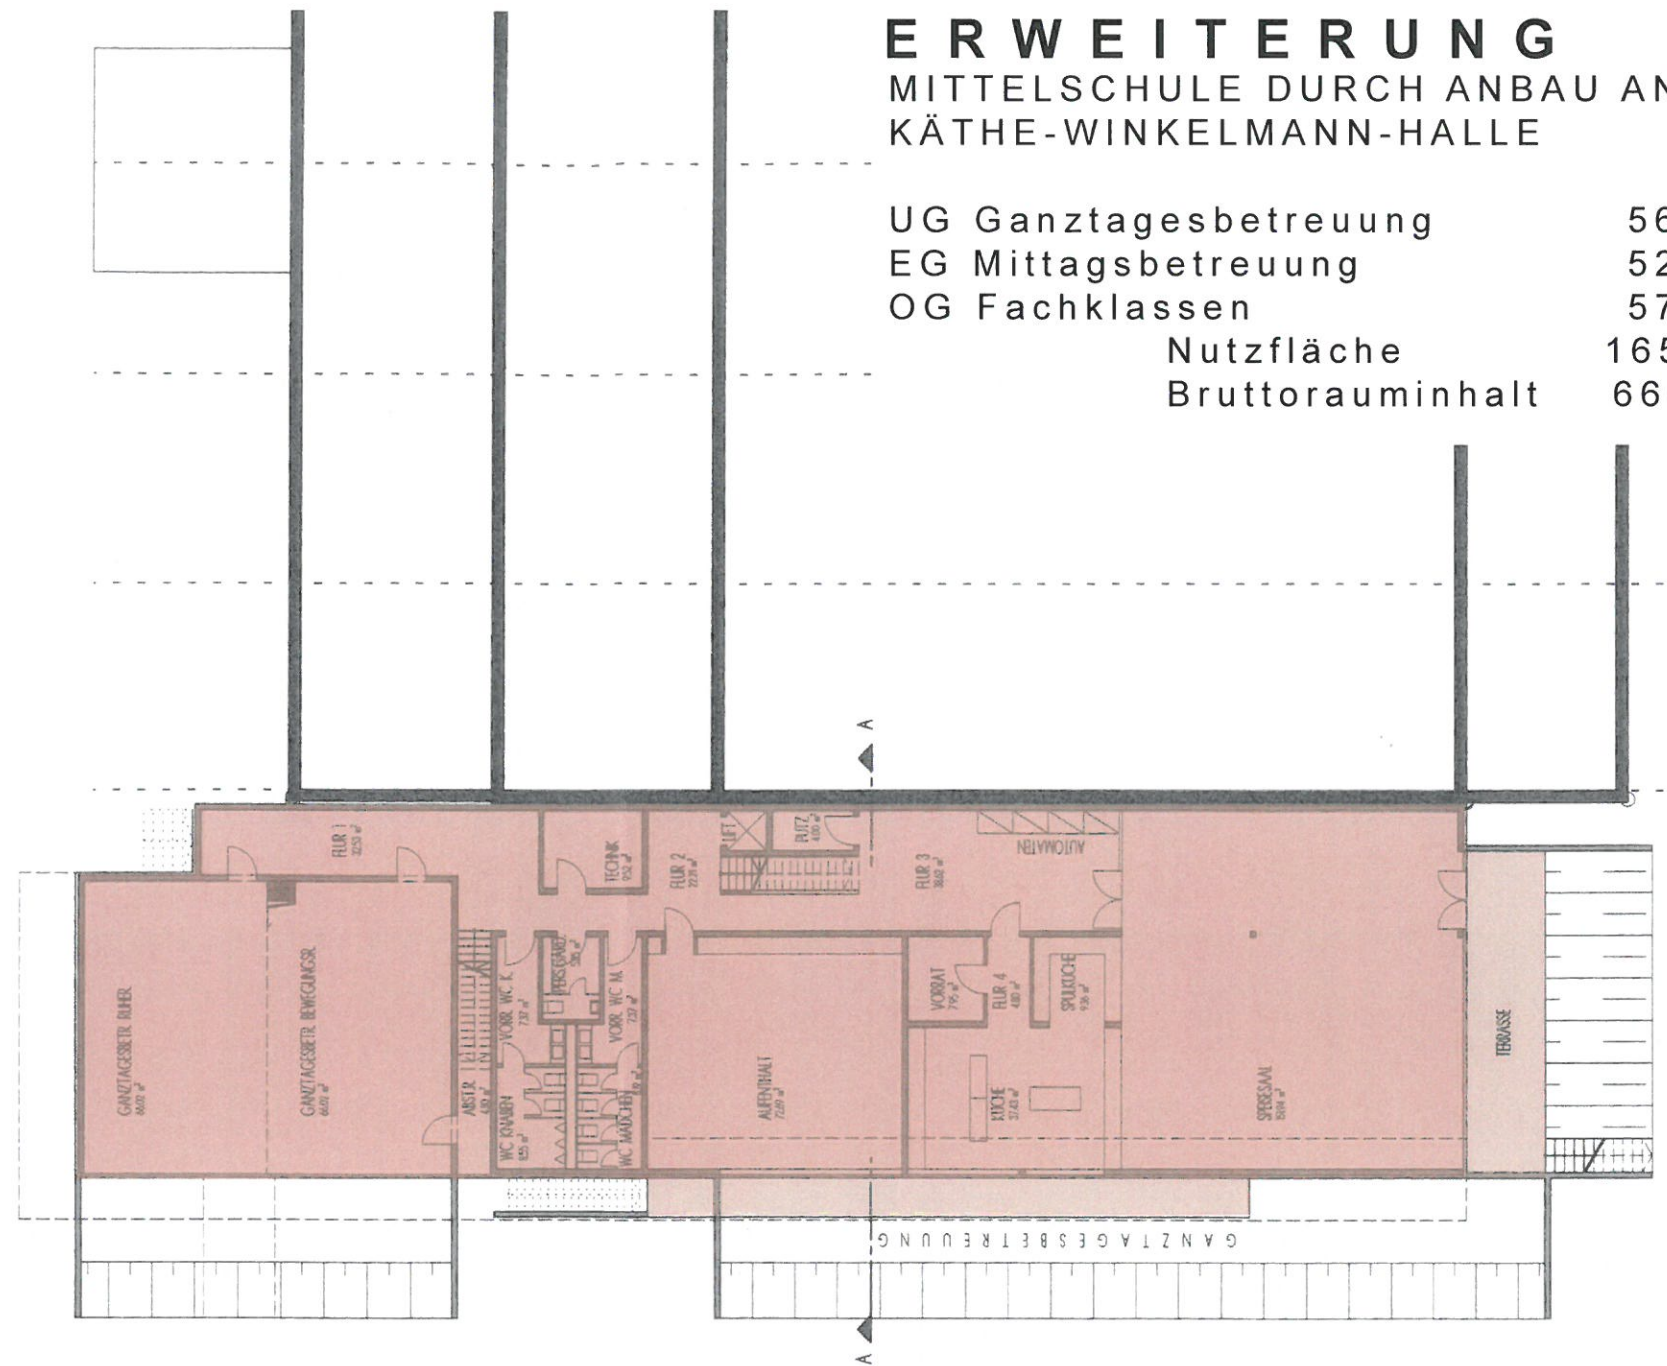


GRUNDRISS UG

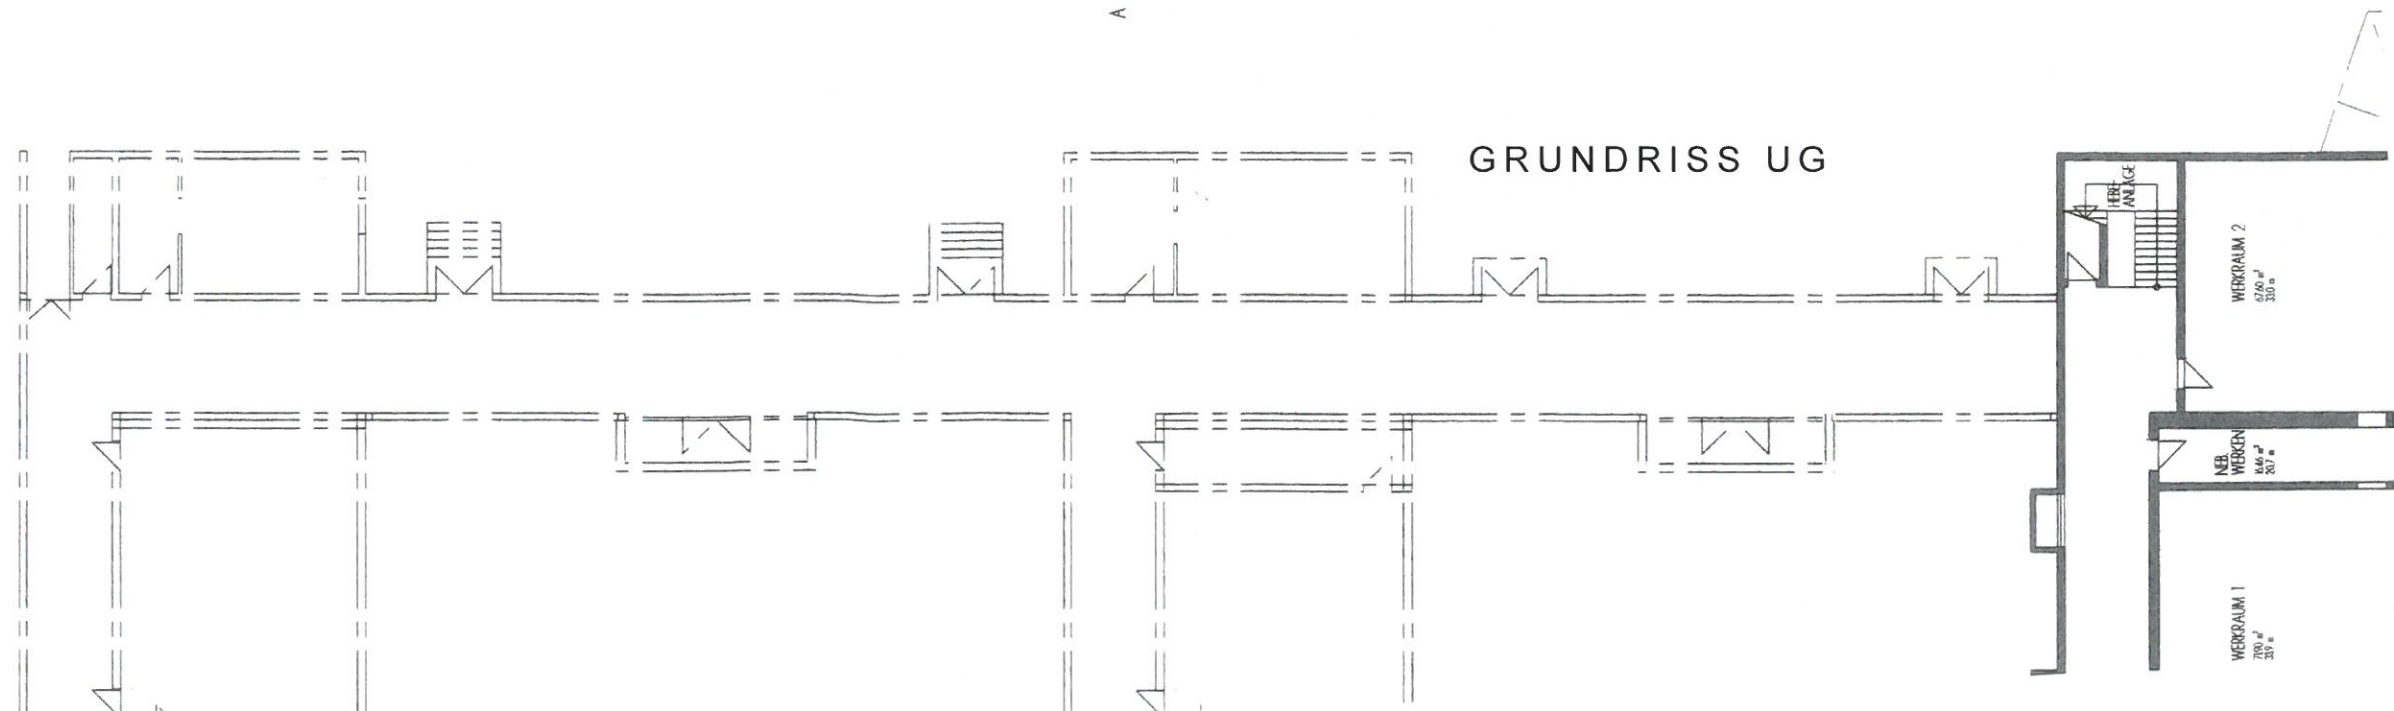

ERWEITERUNG VAR 2

MITTELSCHULE DURCH ANBAU AN DIE KÄTHE-WINKELMANN-HALLE

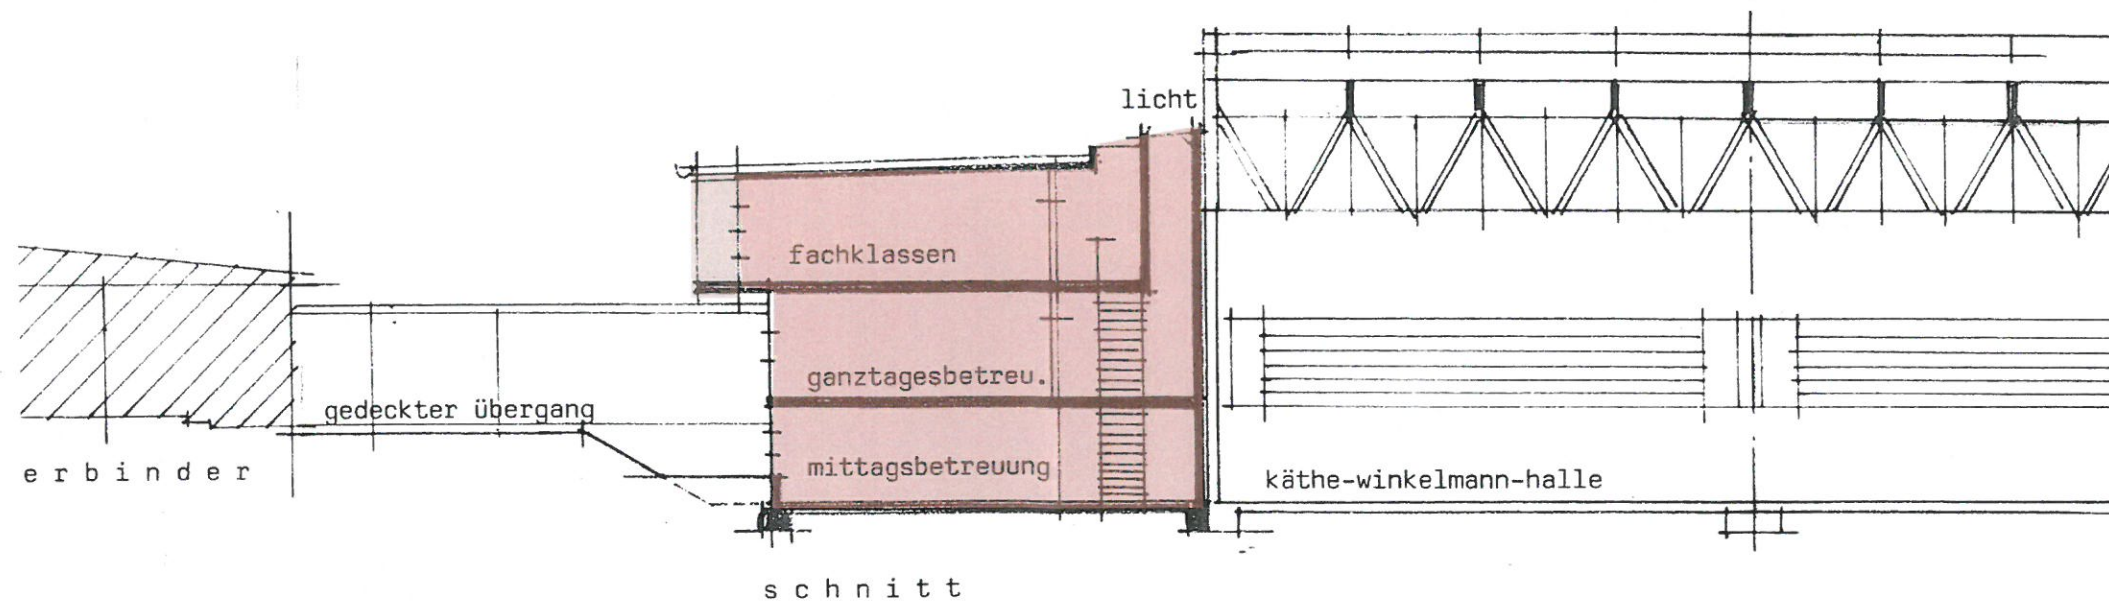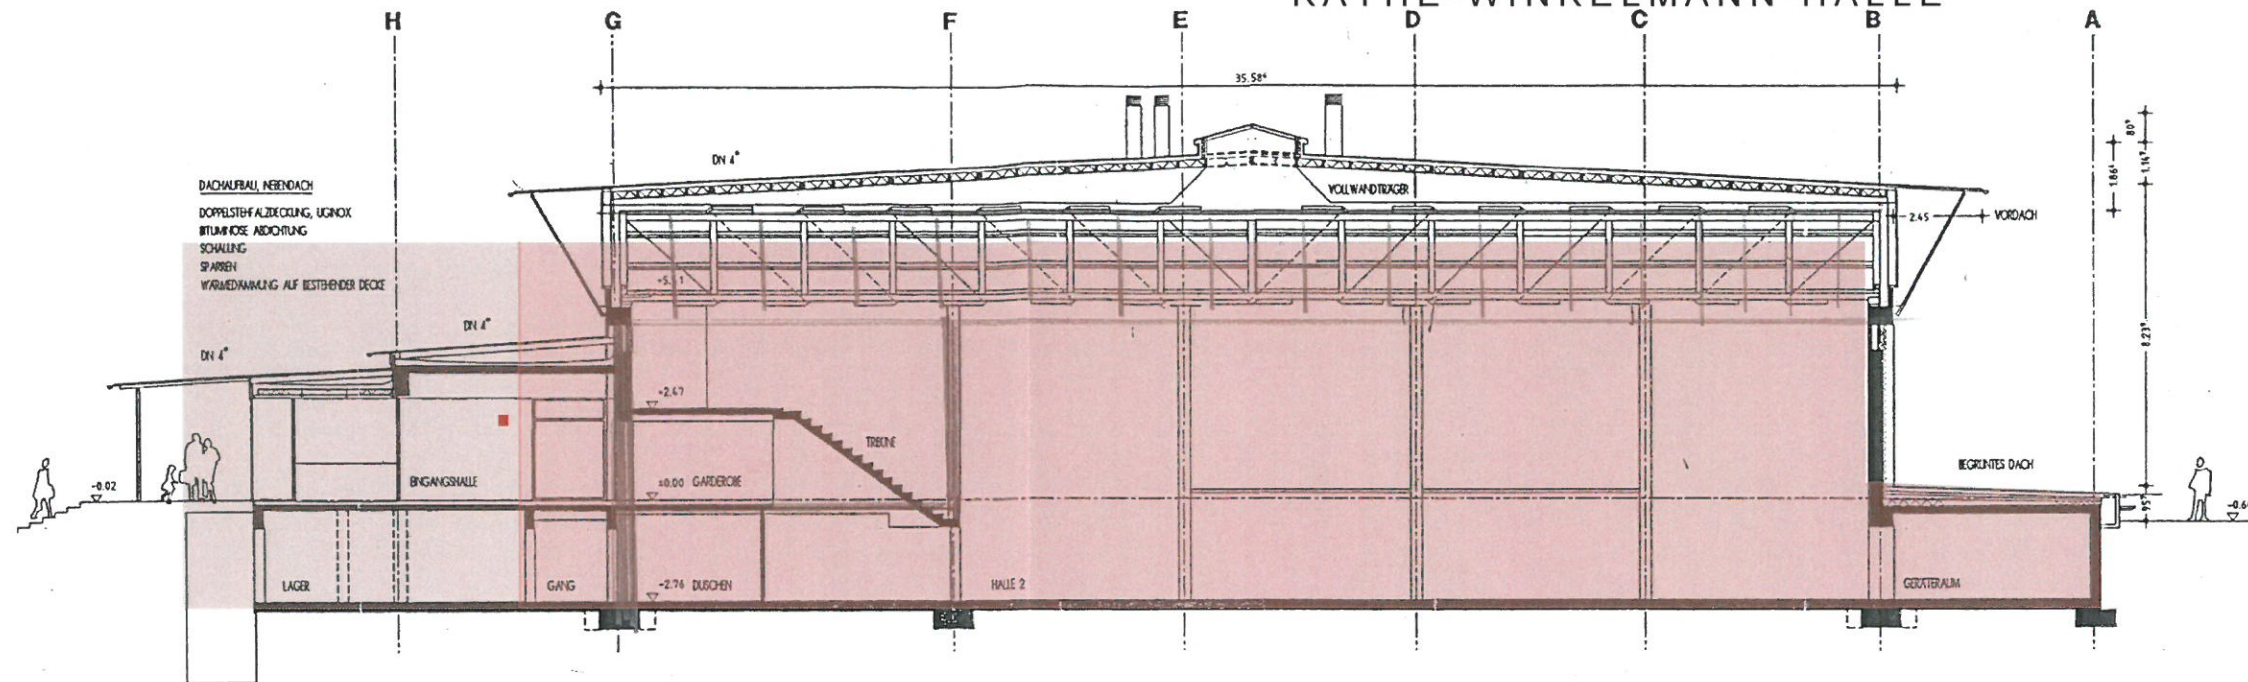

SCHNITTE

BÜRO4 WAGNER+PARTNER ARCHITEKTEN
 NEPOMUK WAGNER + STEFAN WAGNER
 BARTHL-MAYER-WEG 8 85386 DIETERSHEIM

1. 200