



Amt für Digitalisierung, Breitband und Vermessung  
Freising

Domberg 20  
85354 Freising


# Auszug aus dem Liegenschaftskataster

Flurkarte 1 : 1000  
zur Bauvorlage nach § 7 Abs. 1 BauVorIV  
Erstellt am 16.01.2017

Flurstück: 365/1  
Gemarkung: Giggenhausen

Gemeinde: Neufahrn b. Freising  
Kreis: Freising  
Regierungsbezirk: Oberbayern

5358827

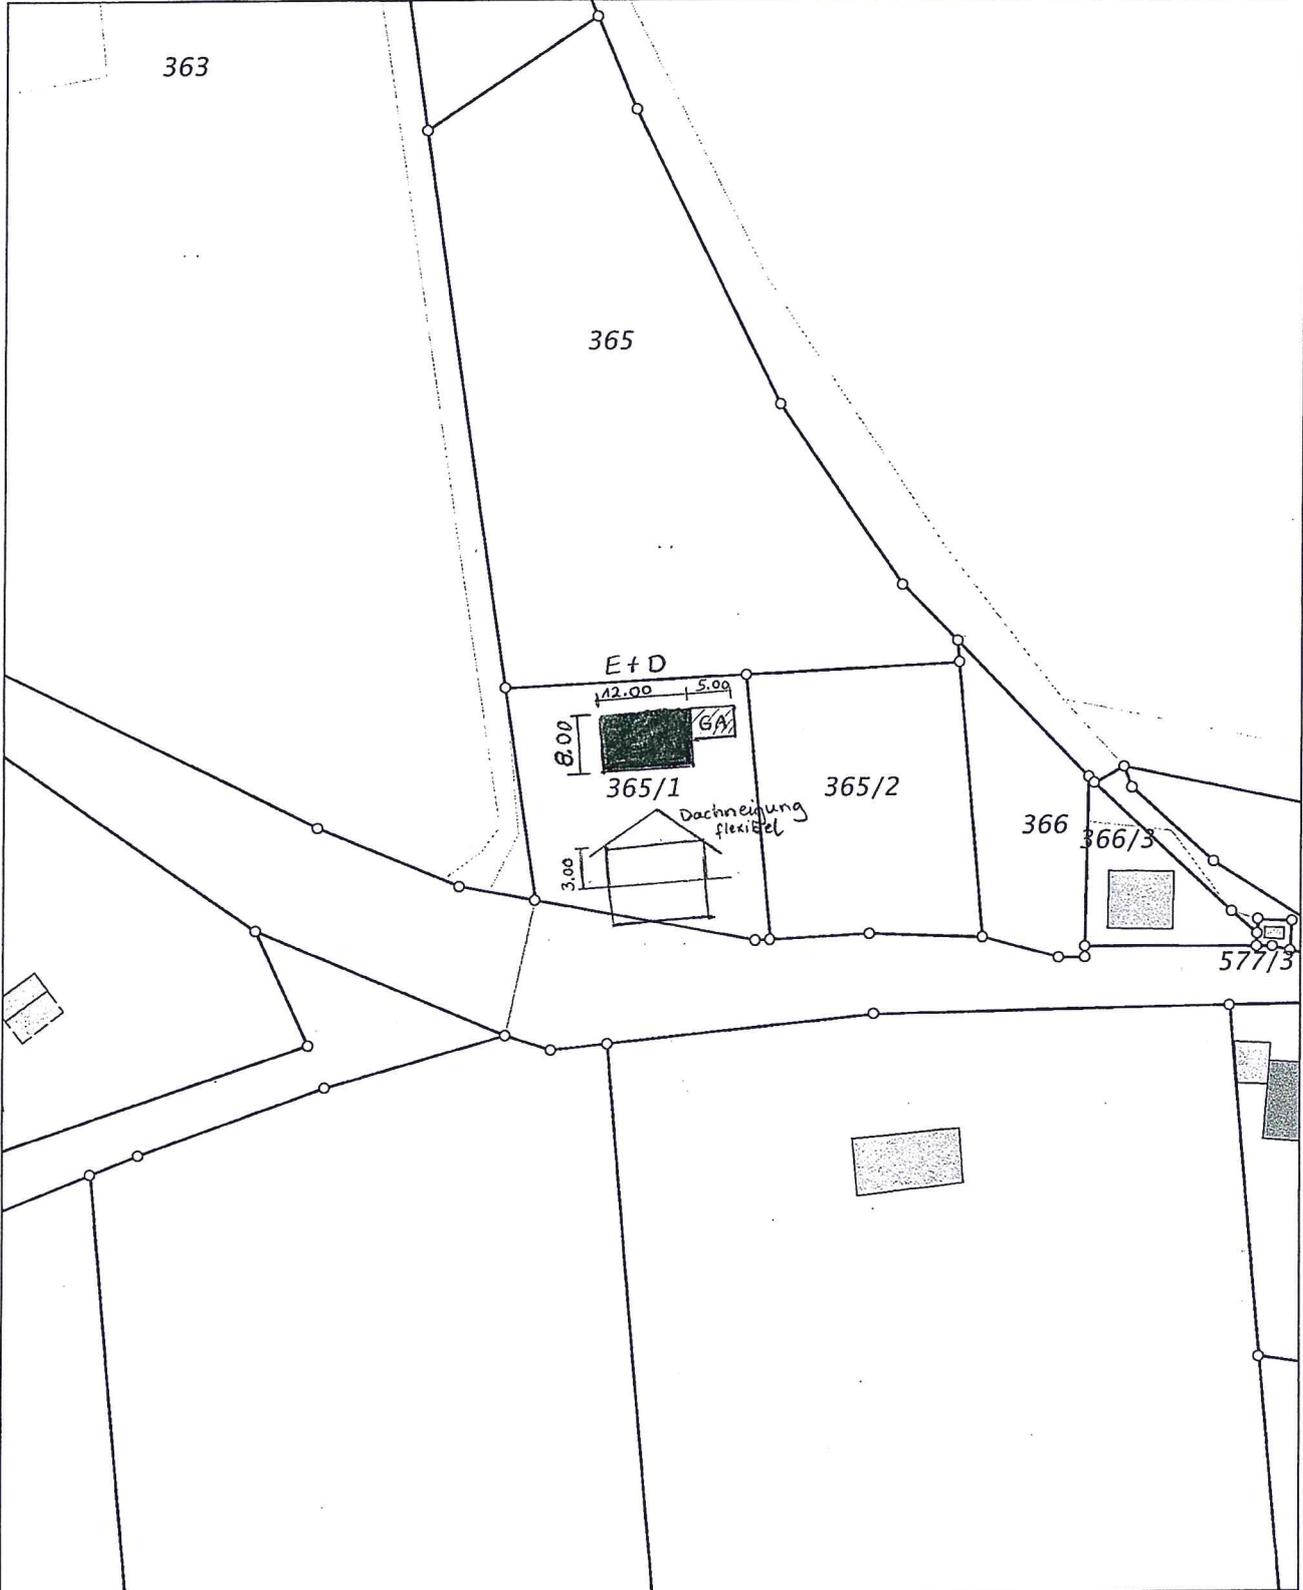

4473528

4473348

5358607

Maßstab 1:1000  Meter

Vervielfältigung nur in analoger Form für den eigenen Gebrauch.  
Zur Maßentnahme nur bedingt geeignet.

Geschäftszeichen: G 365/1

**Gemeinde Neufahrn**  
85375 Neufahrn b. Freising  
*[Handwritten Signature]*  
Bauamt  
Stempel und Unterschrift der abgebenden Stelle