


Robert - Koch - Str.

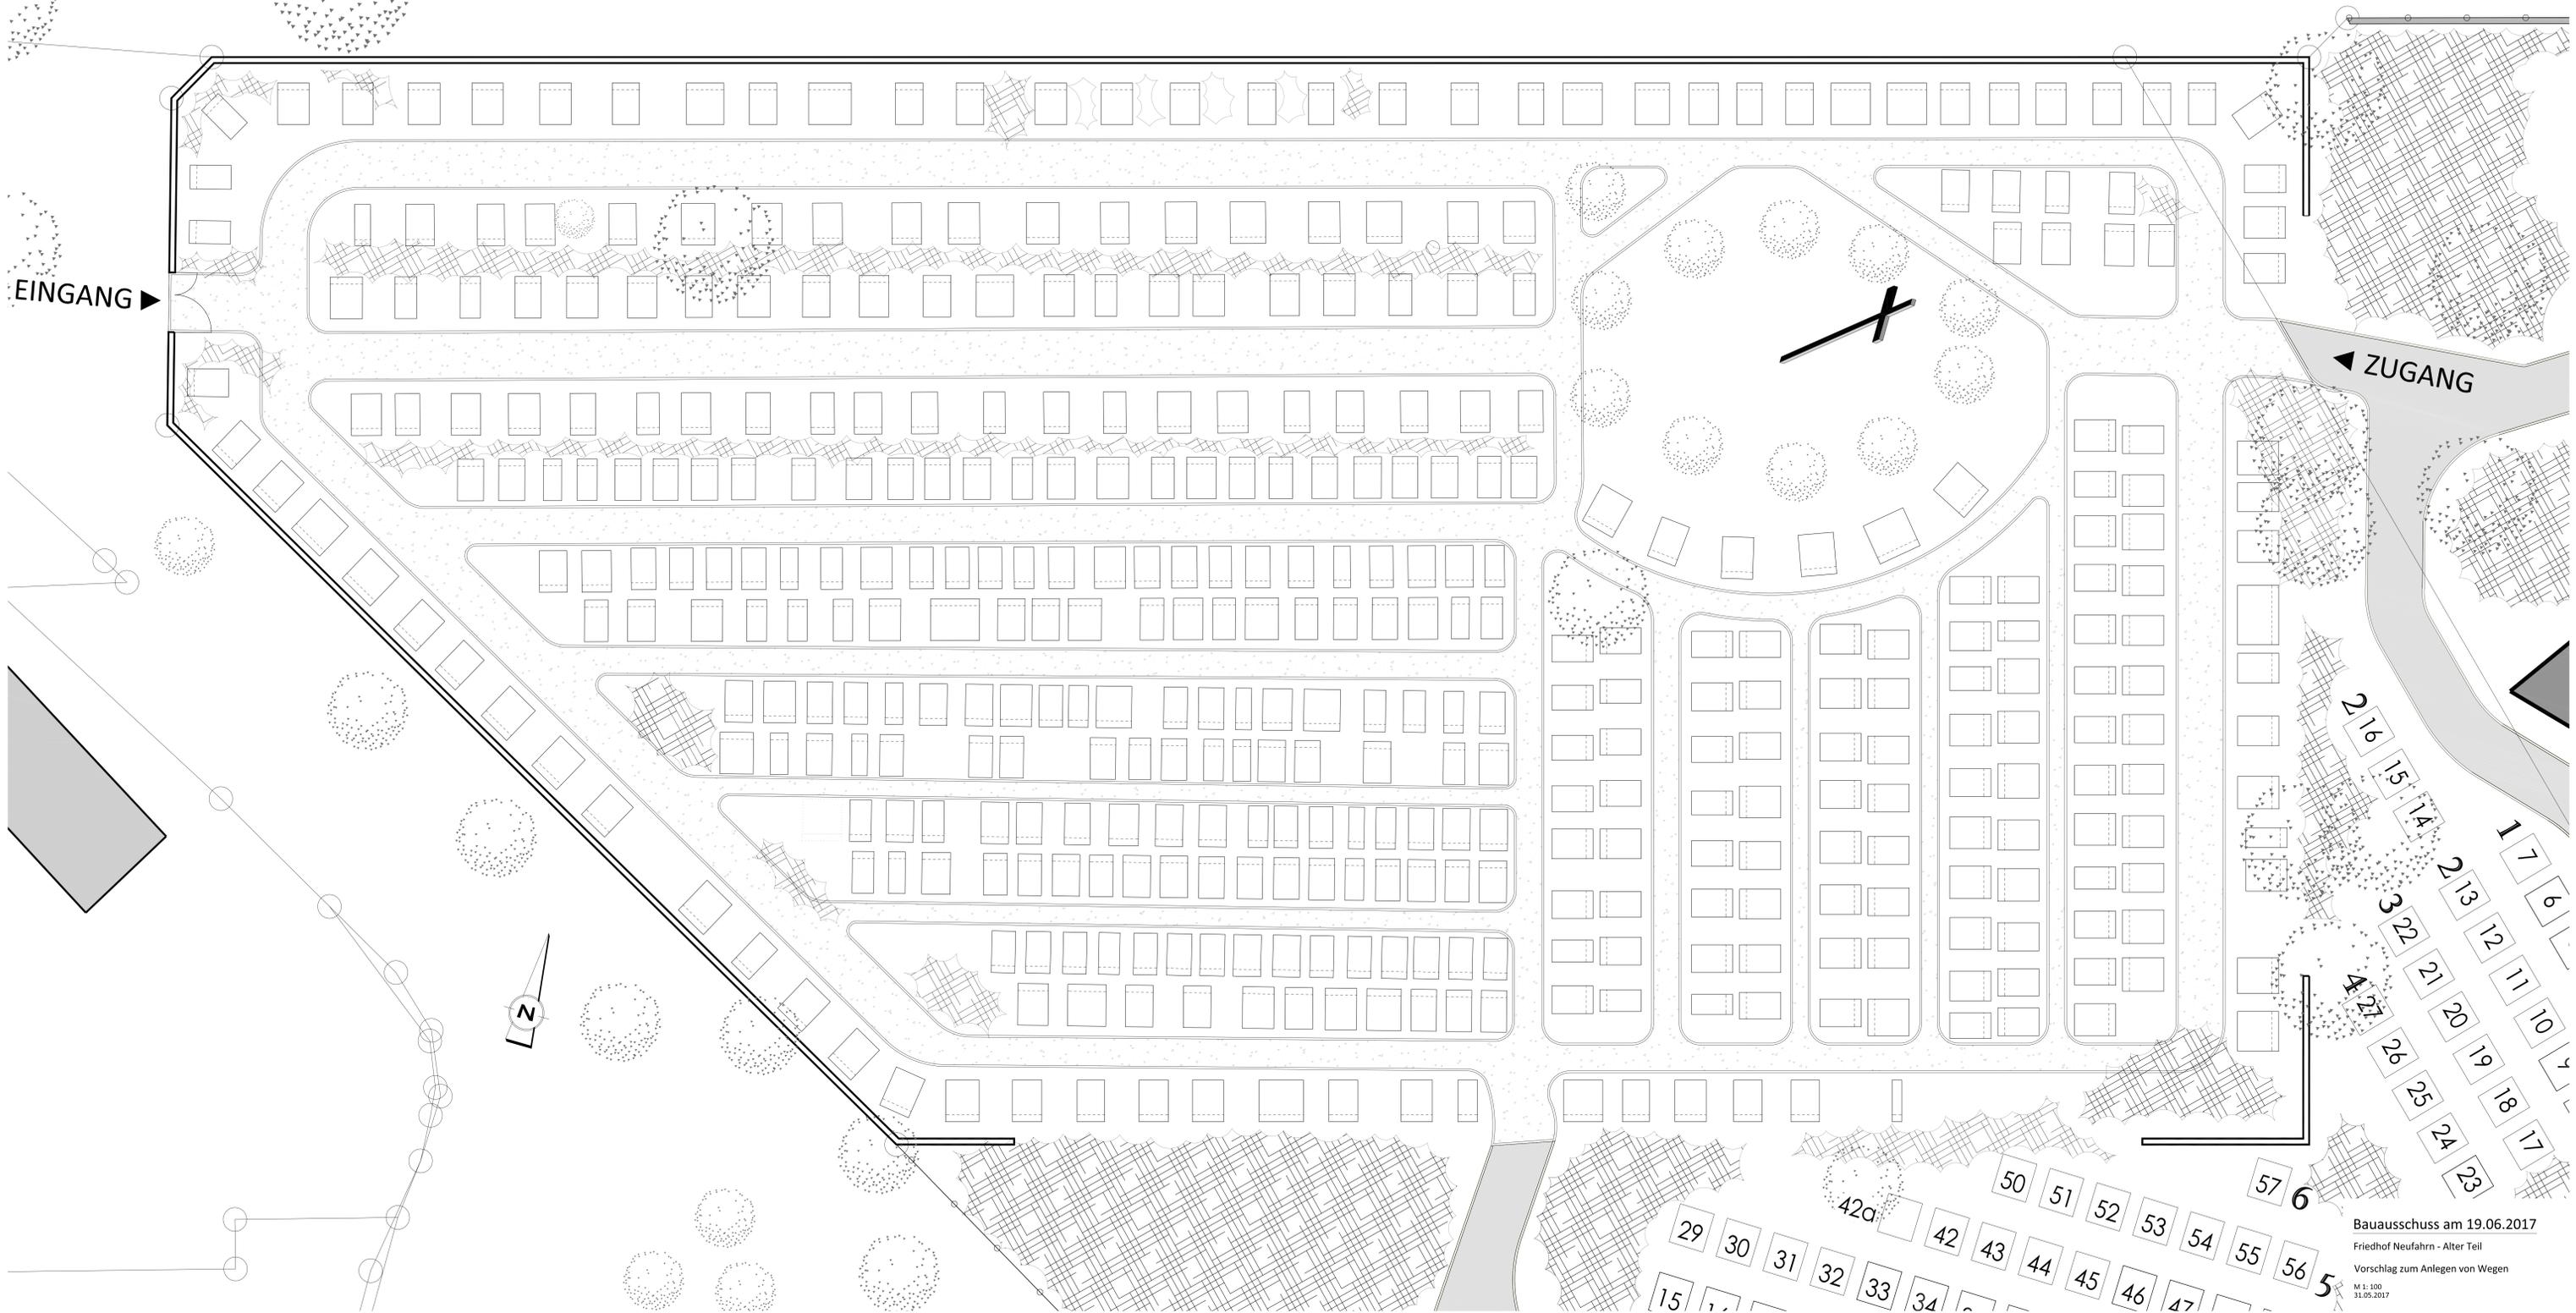

Bauausschuss am 19.06.2017
Friedhof Neufahrn - Alter Teil
Vorschlag zum Anlegen von Wegen
M 1:100
31.05.2017