


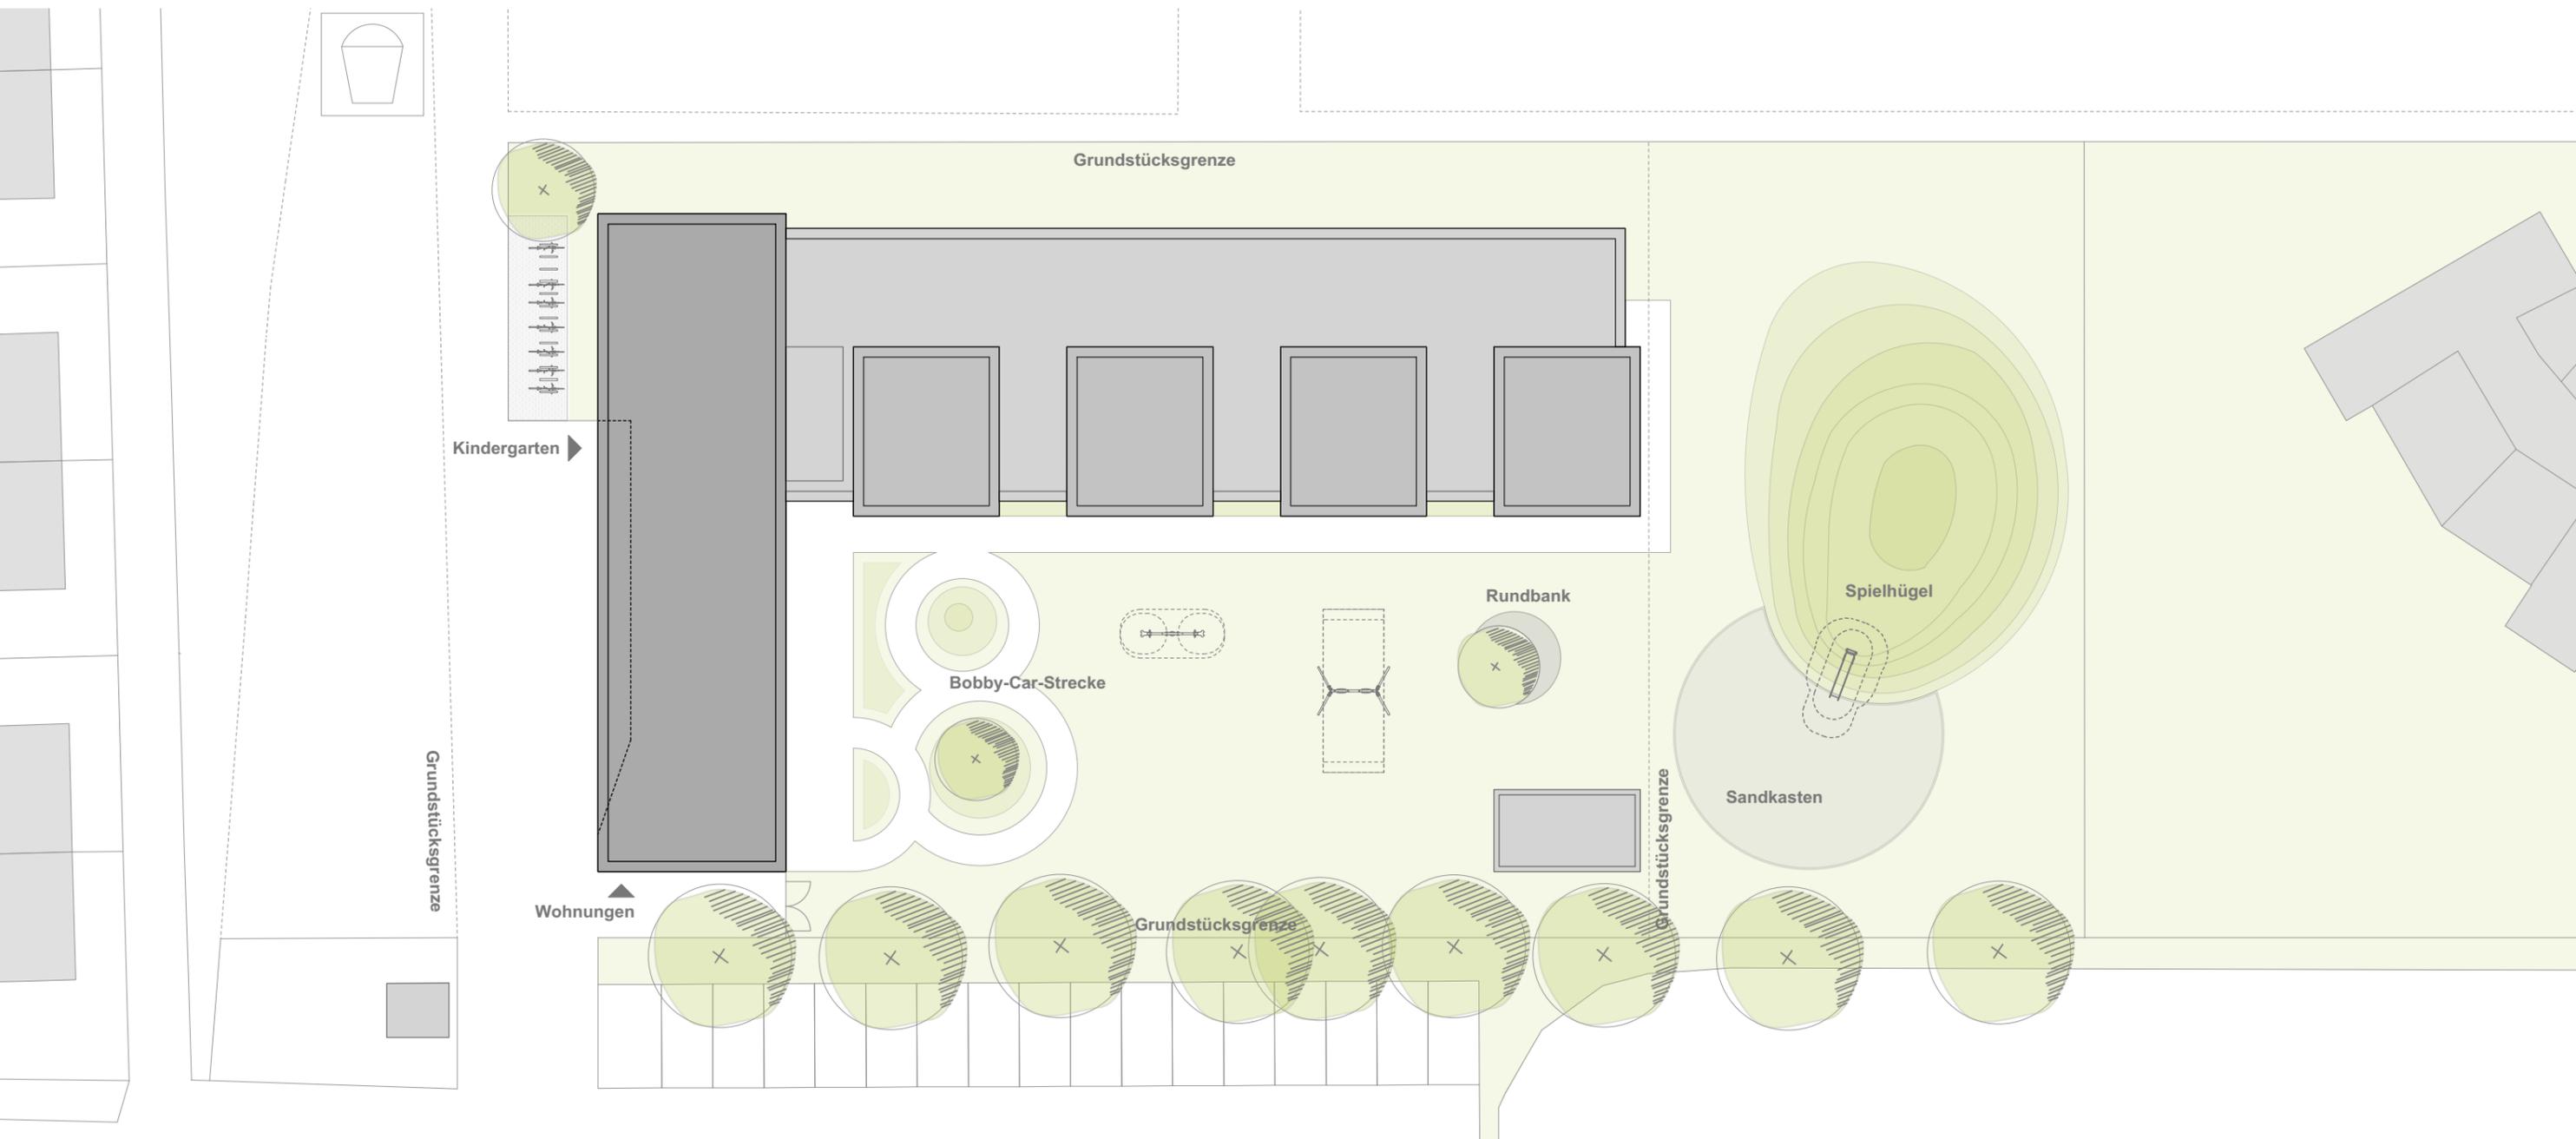




Abstandsflächen

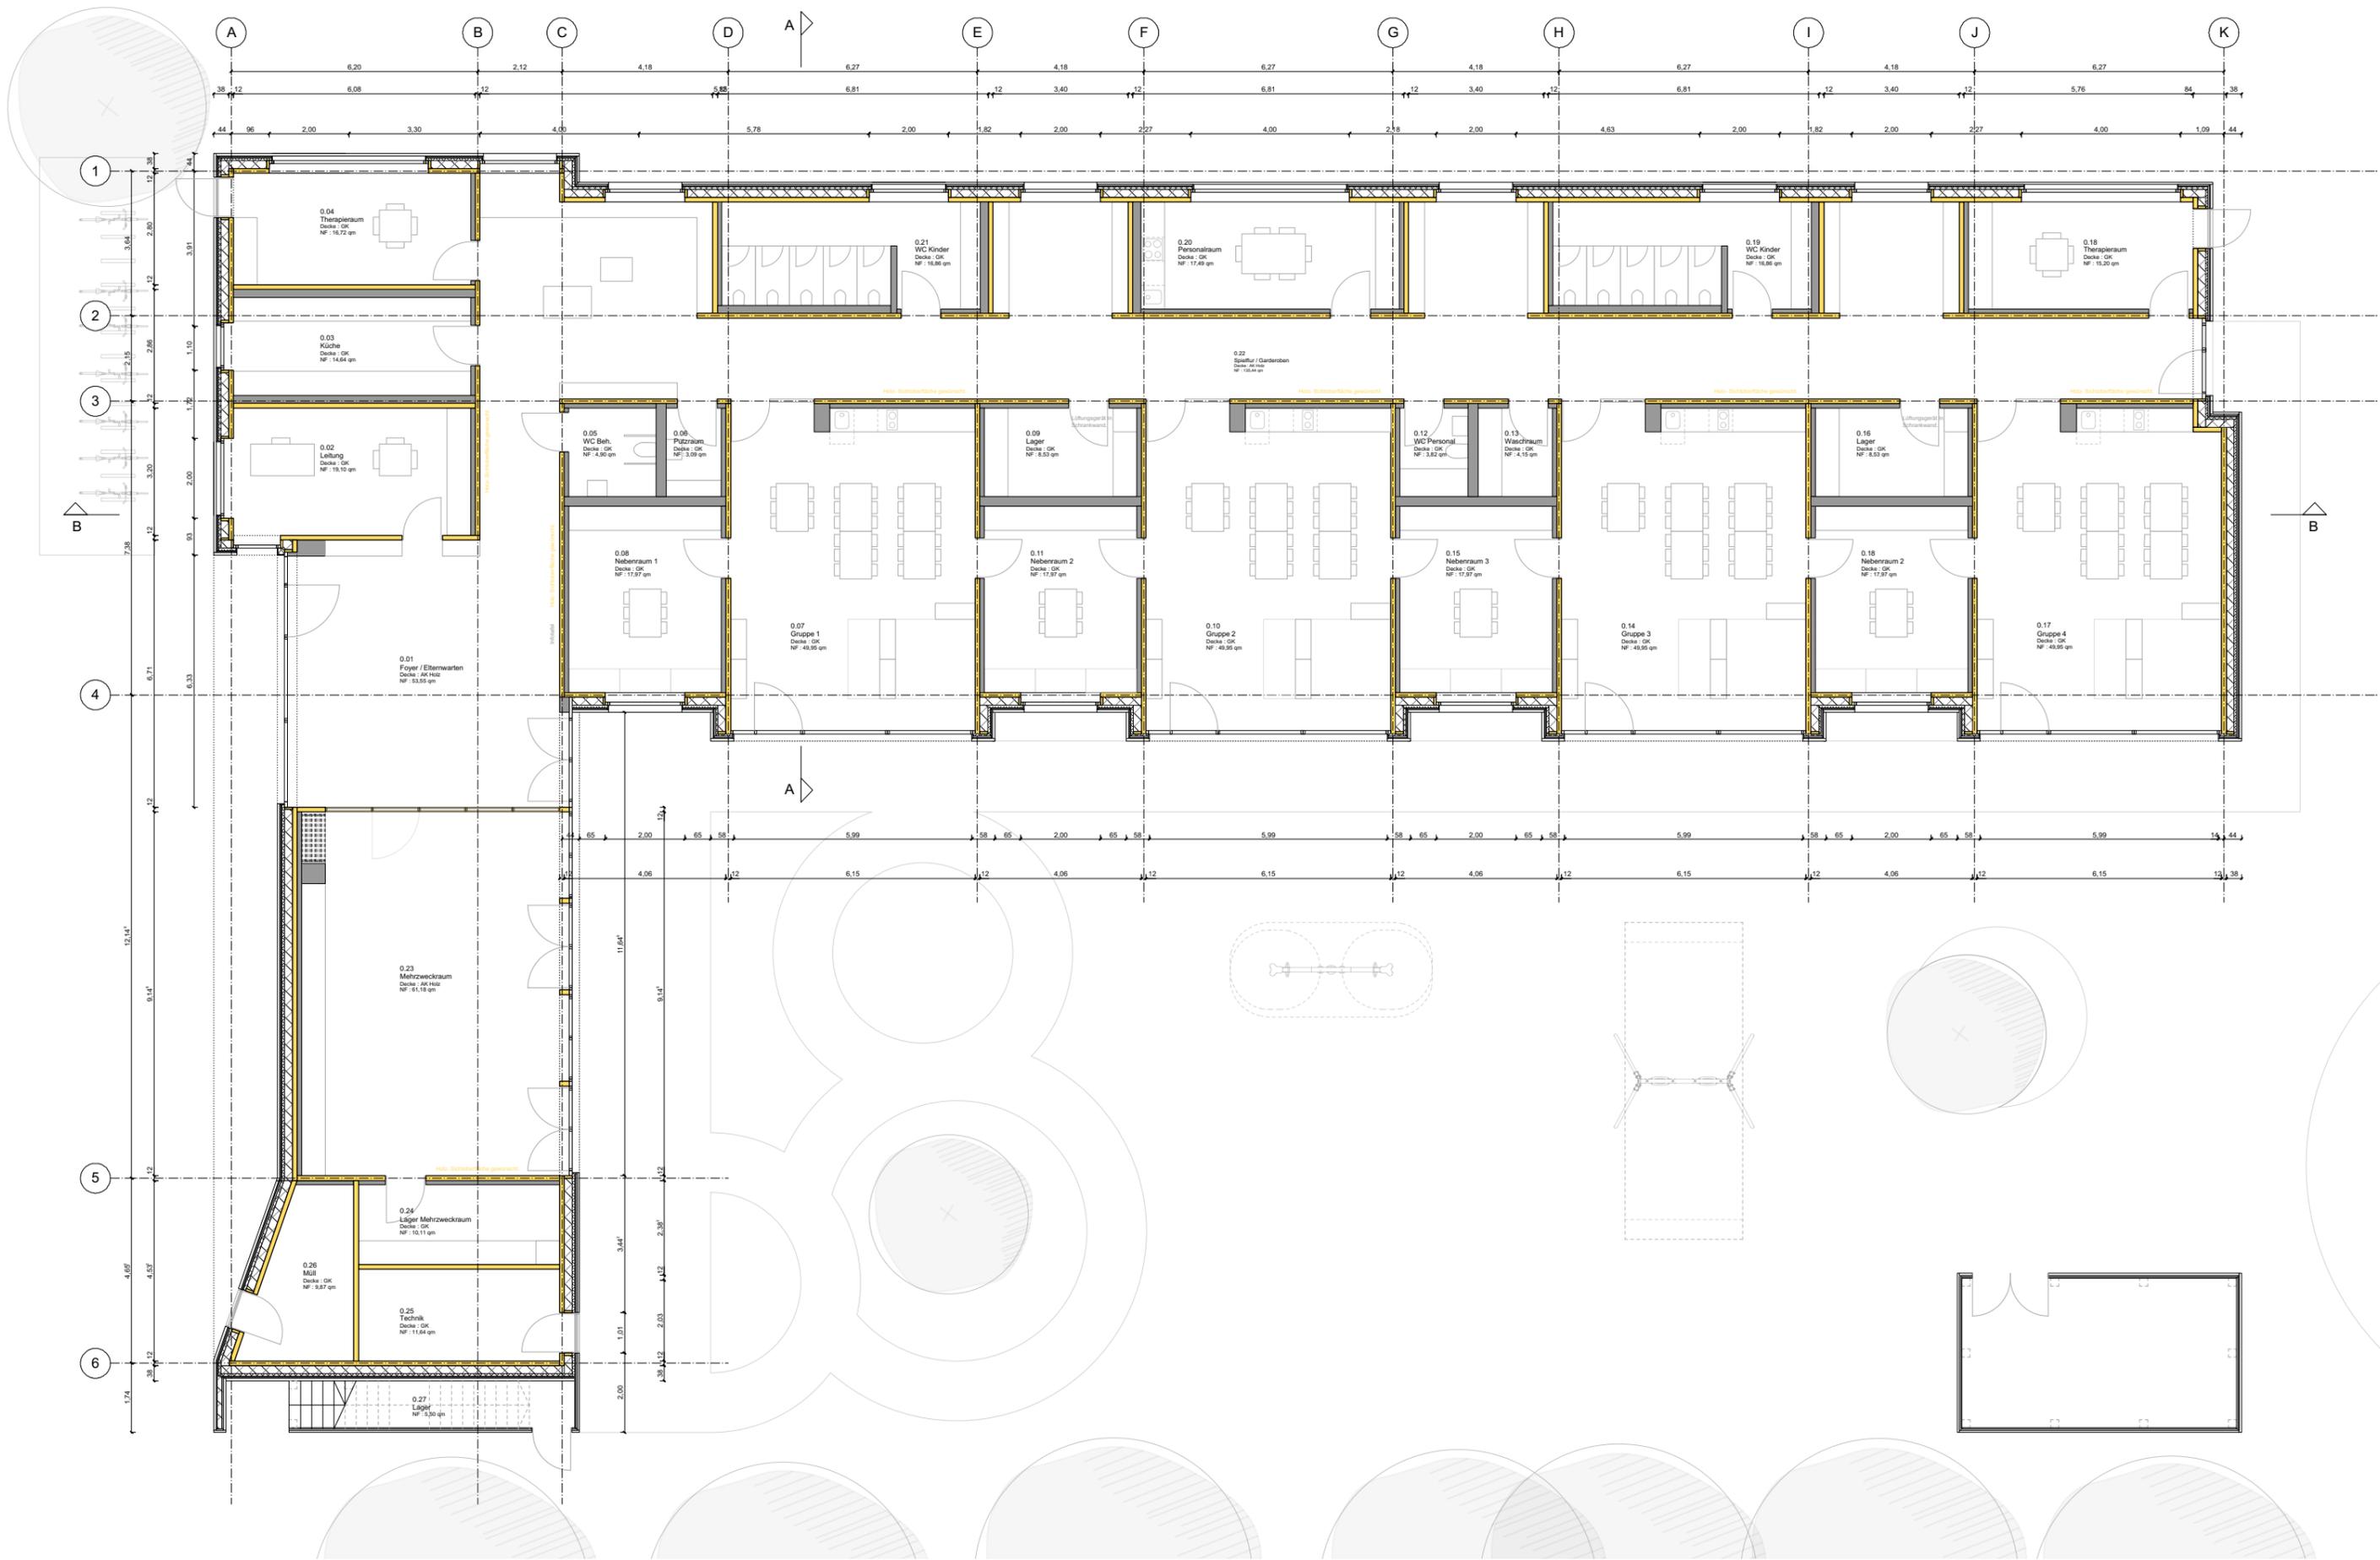


Neubau Kindergarten Neufahrn inkl. Wohnungen

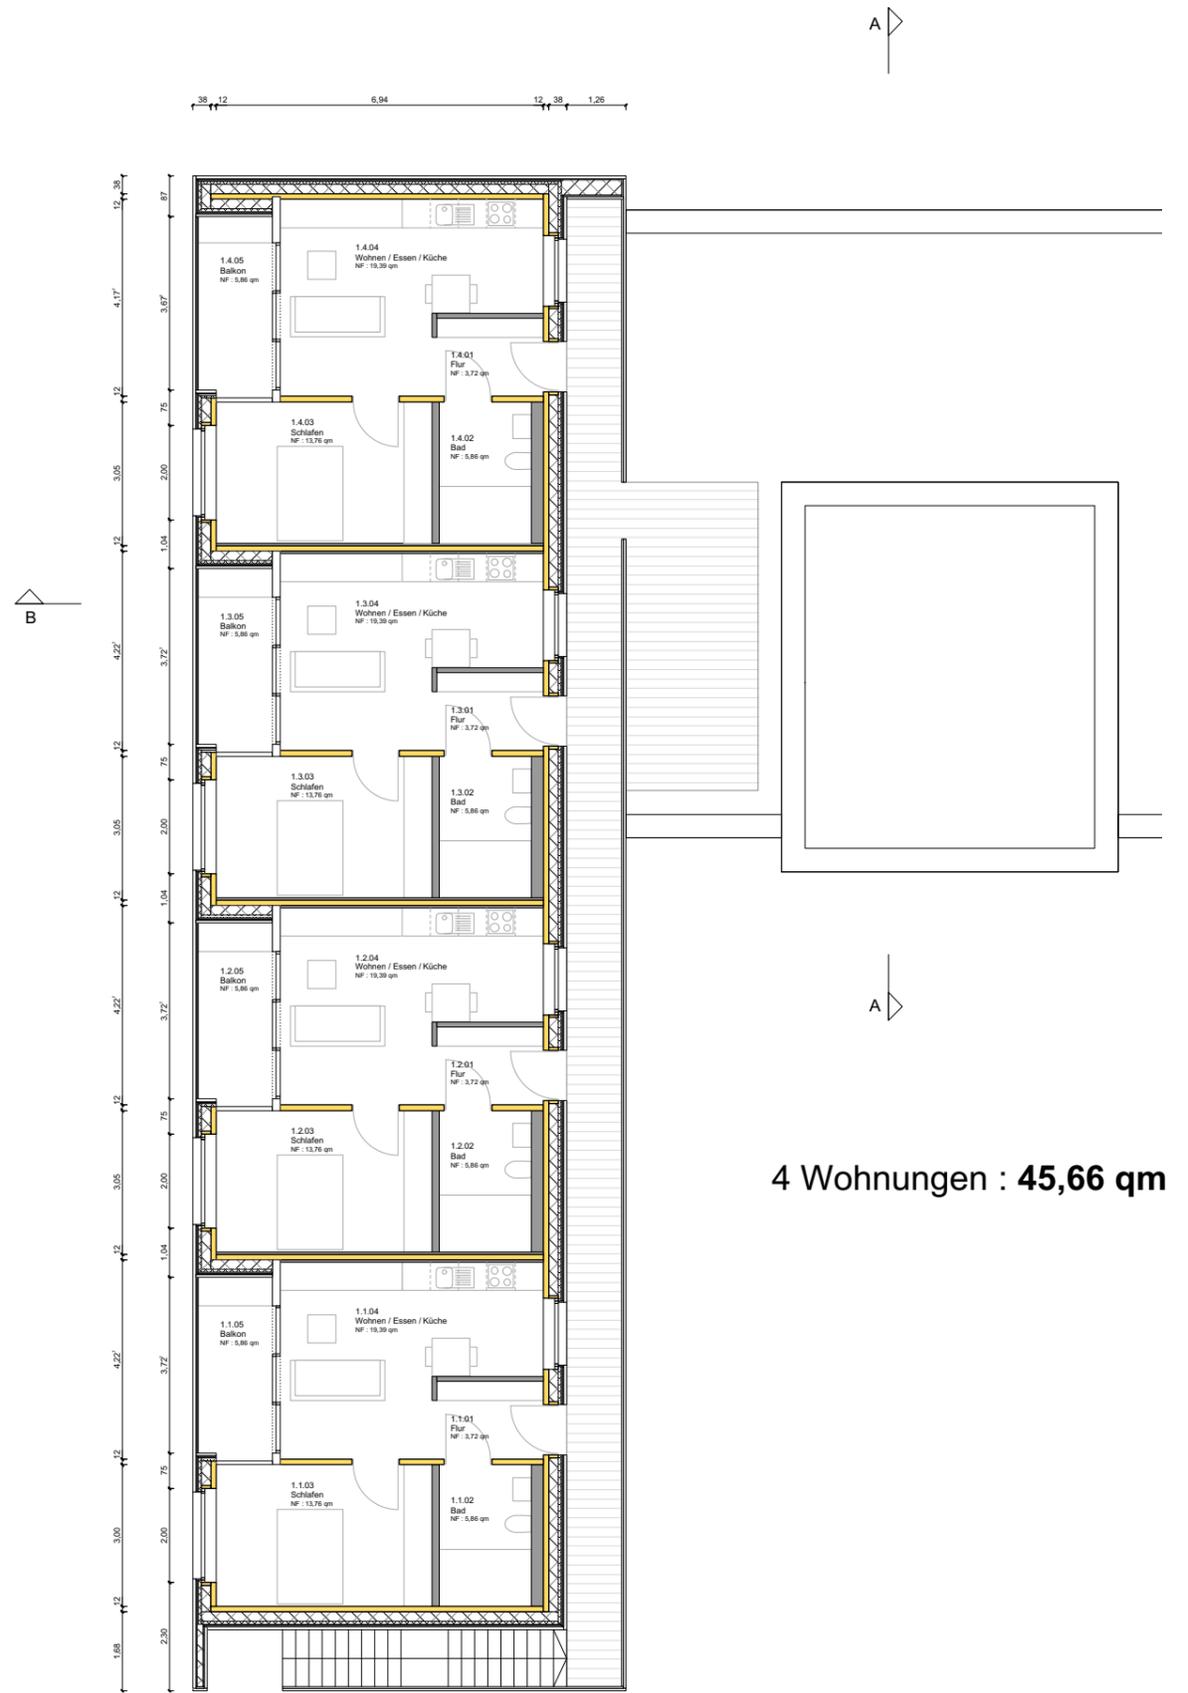


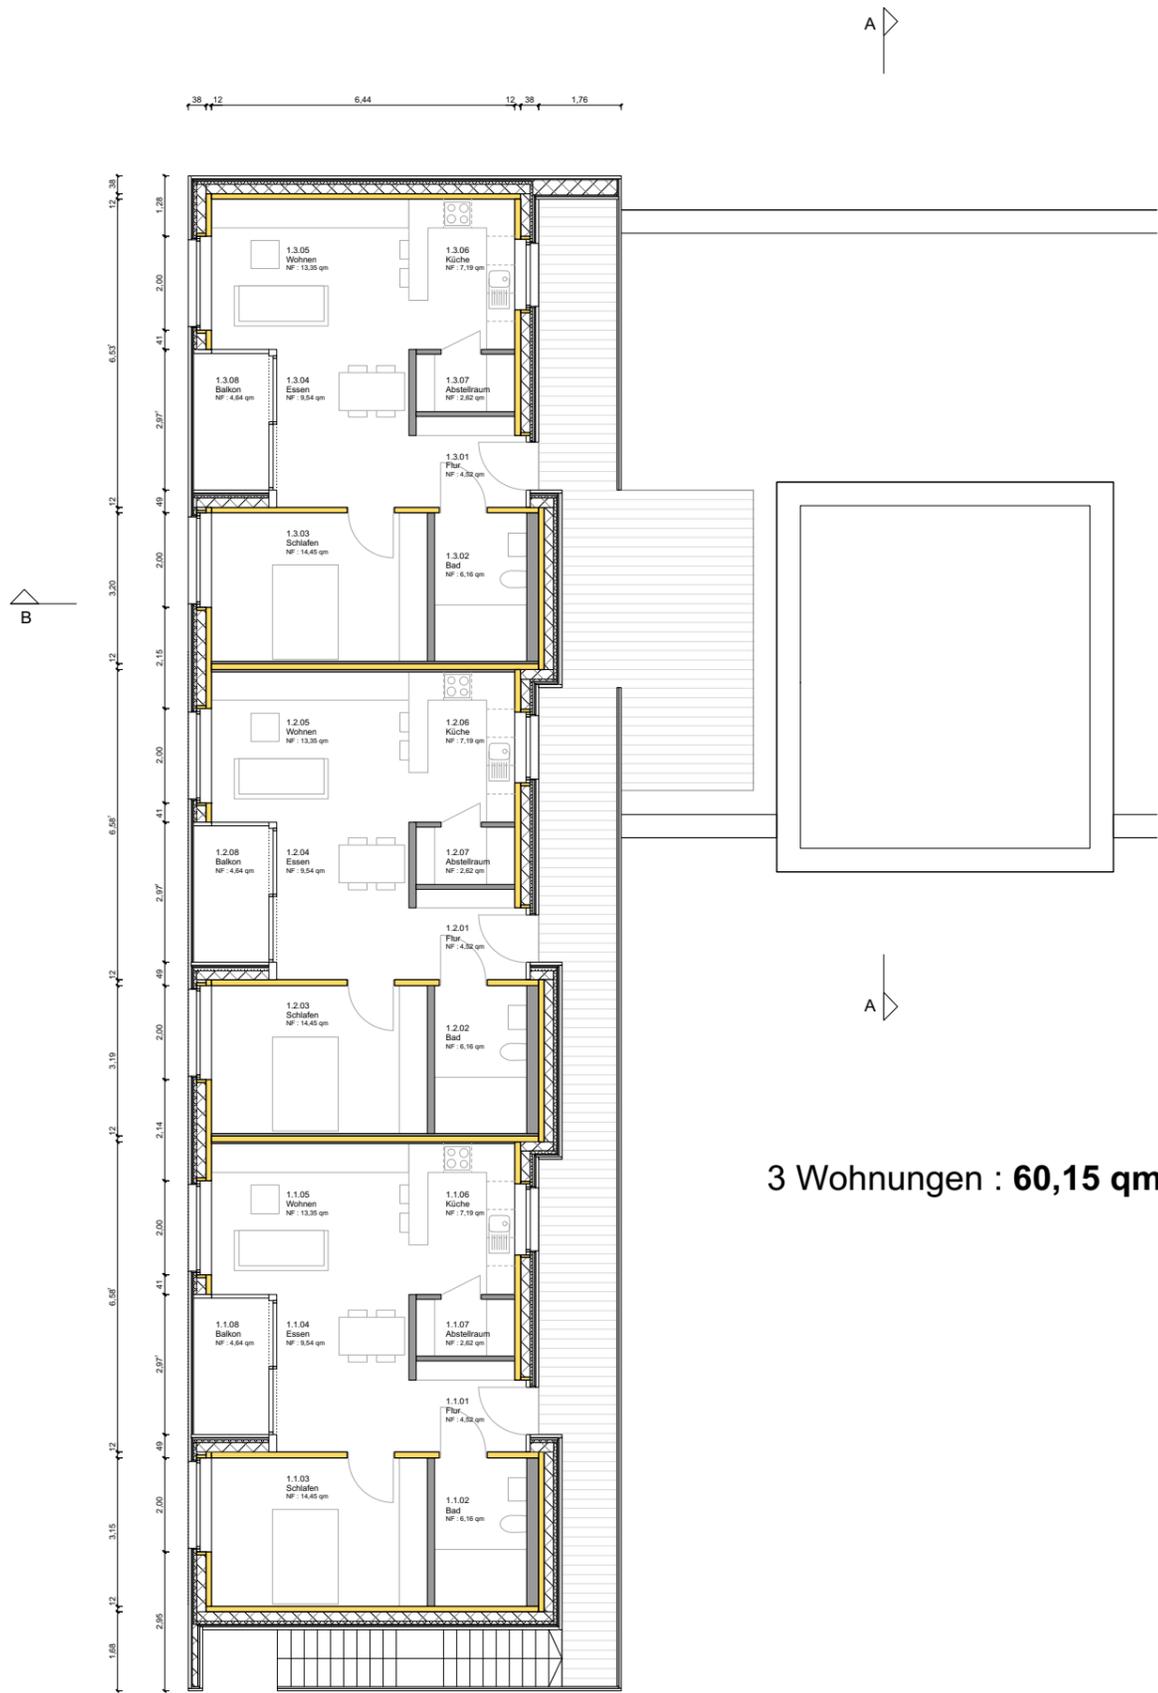

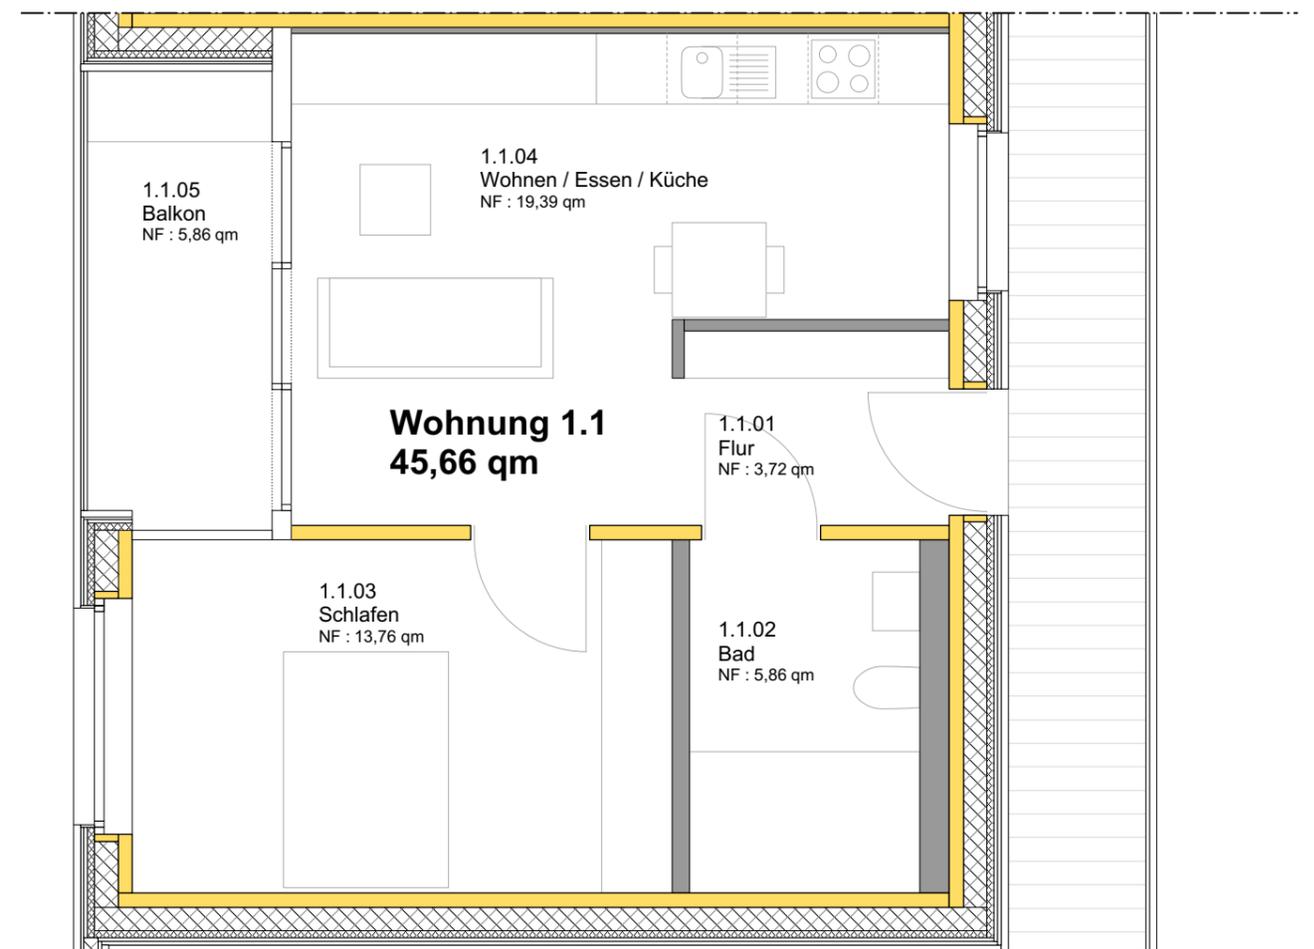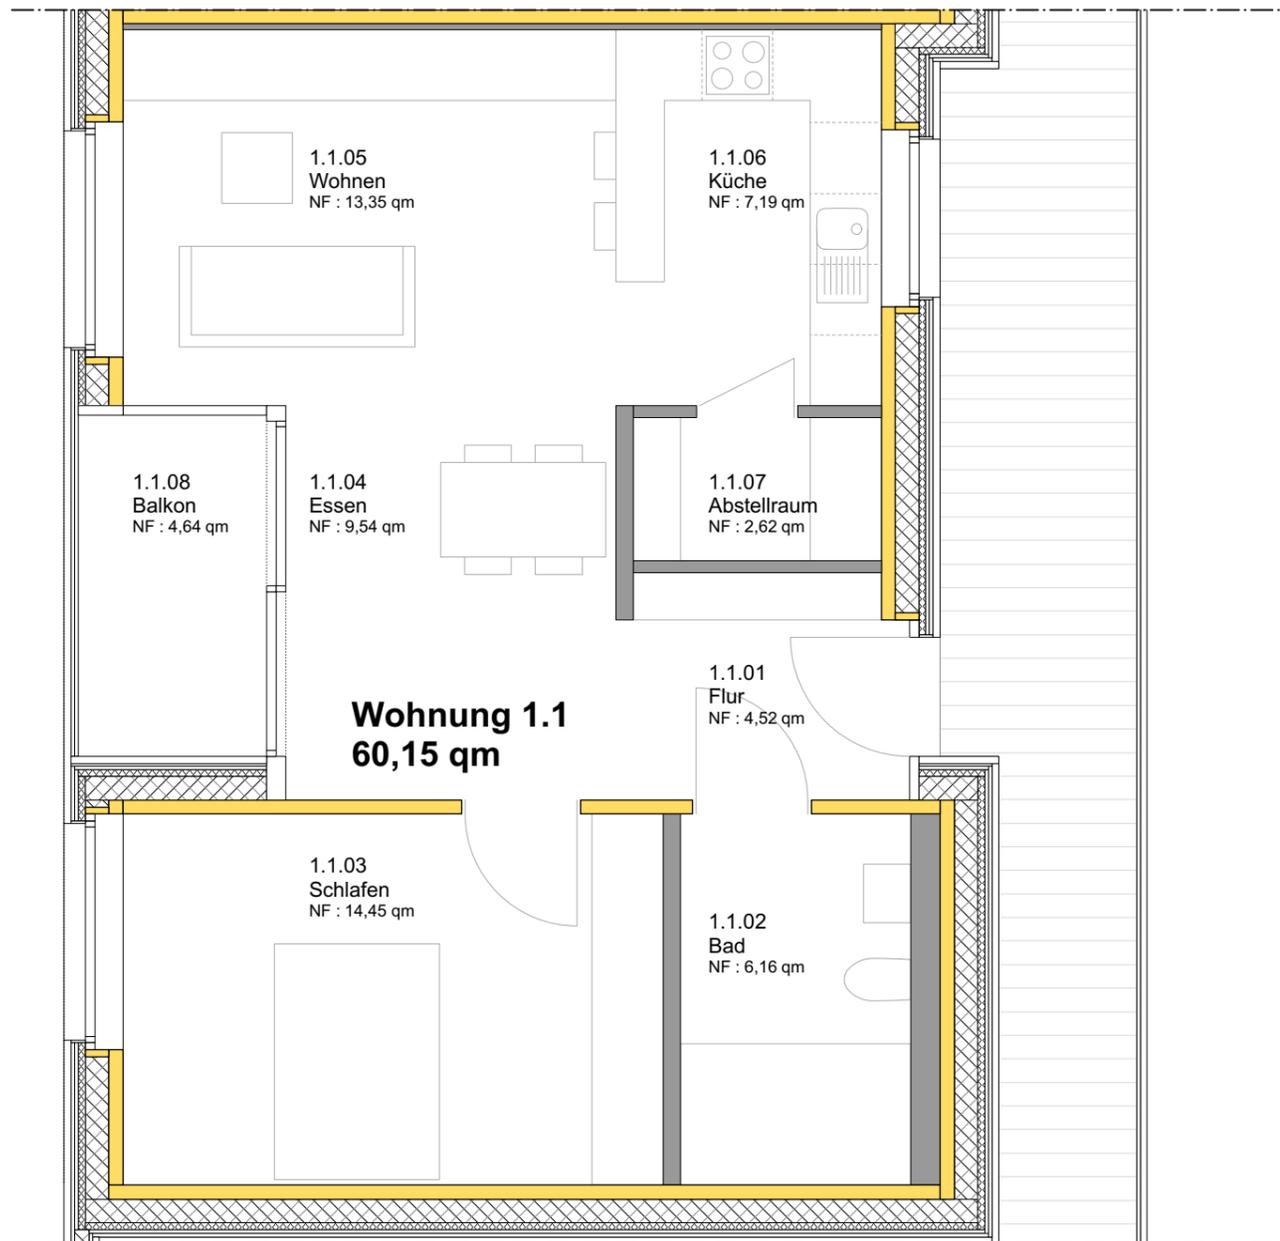


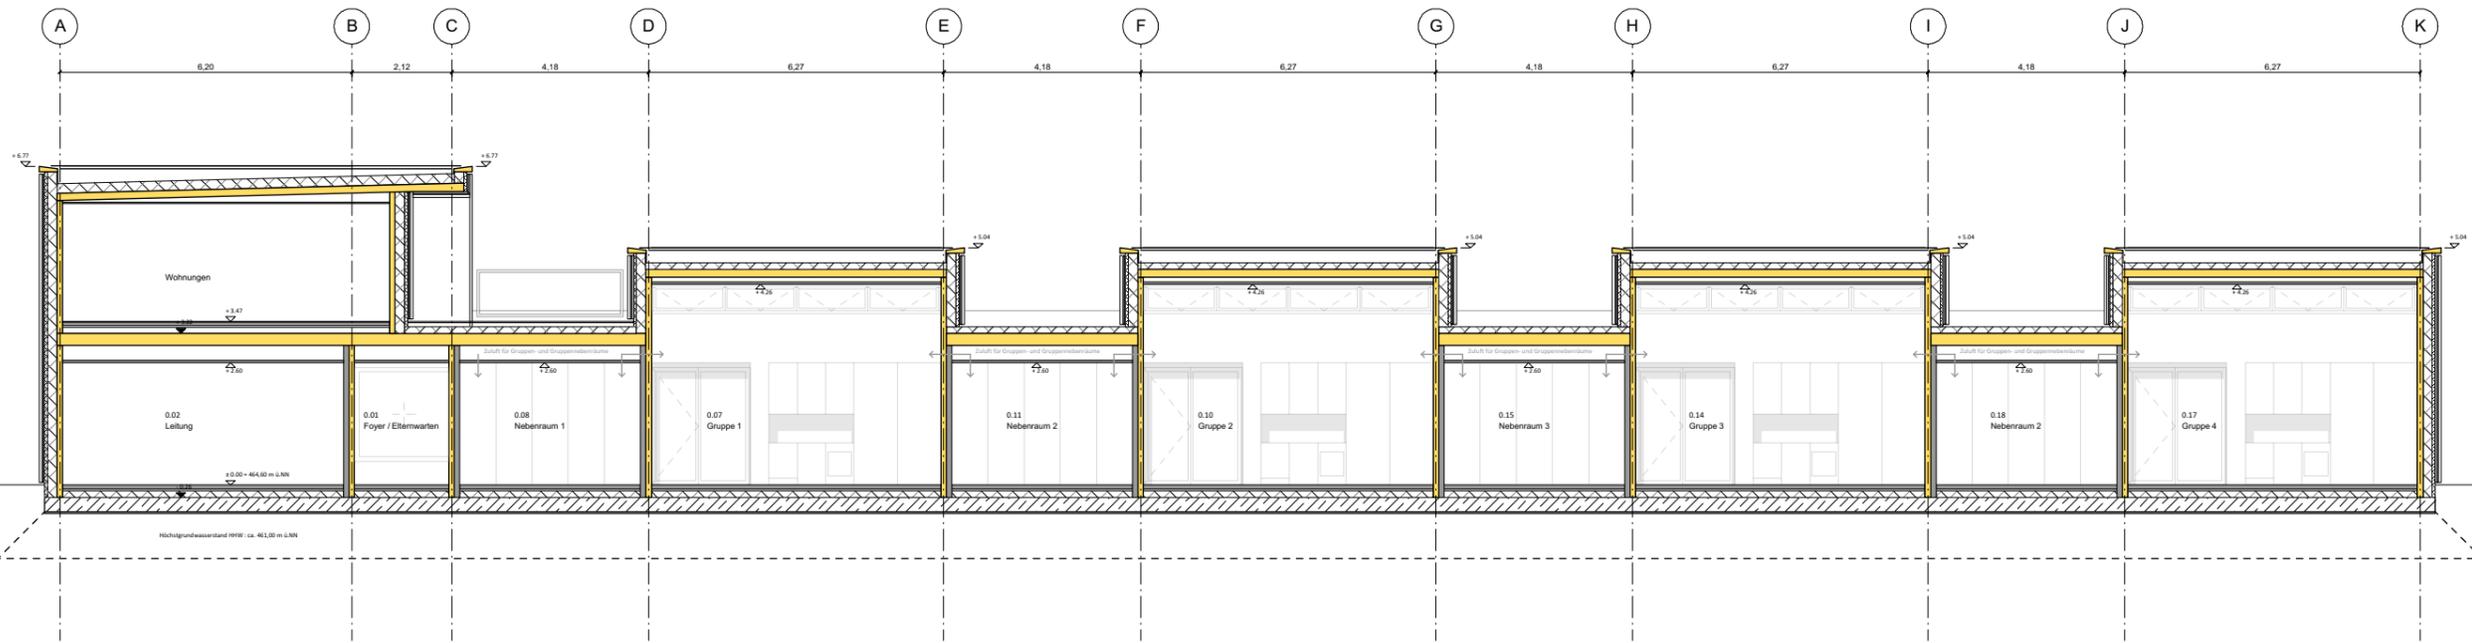


Schnitt B-B

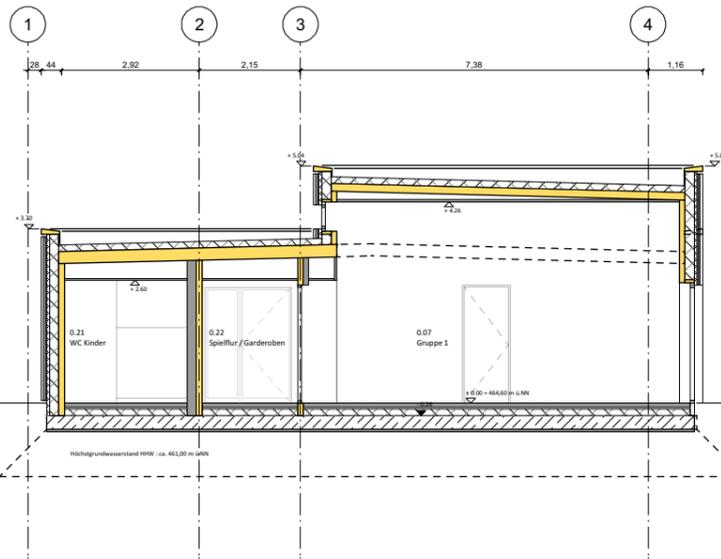


Schnitt A-A

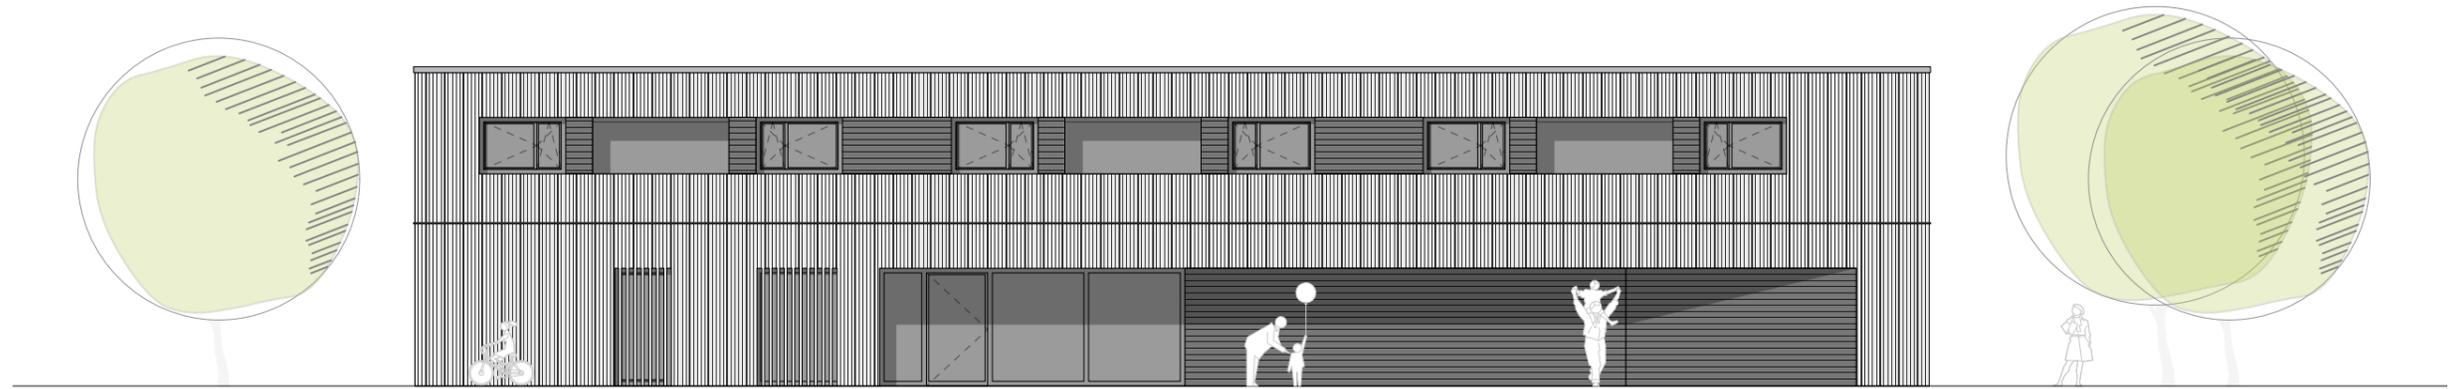

Ansicht West

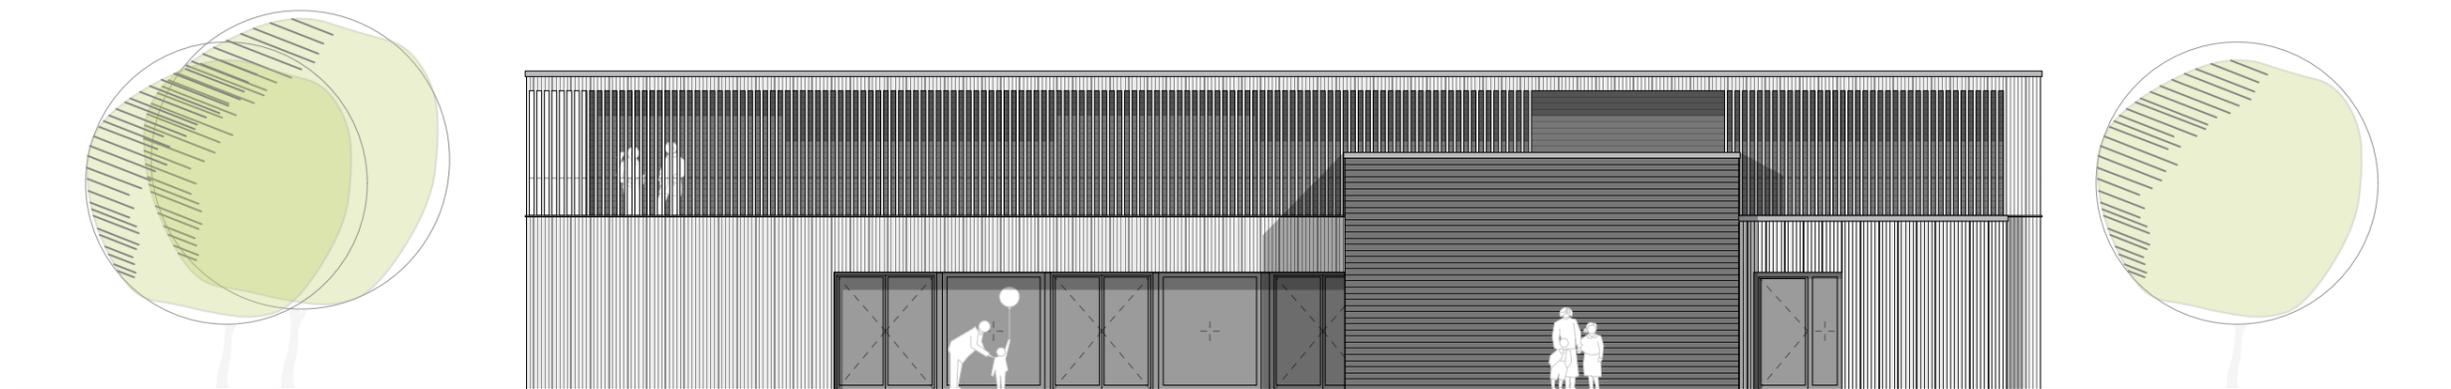

Ansicht Ost

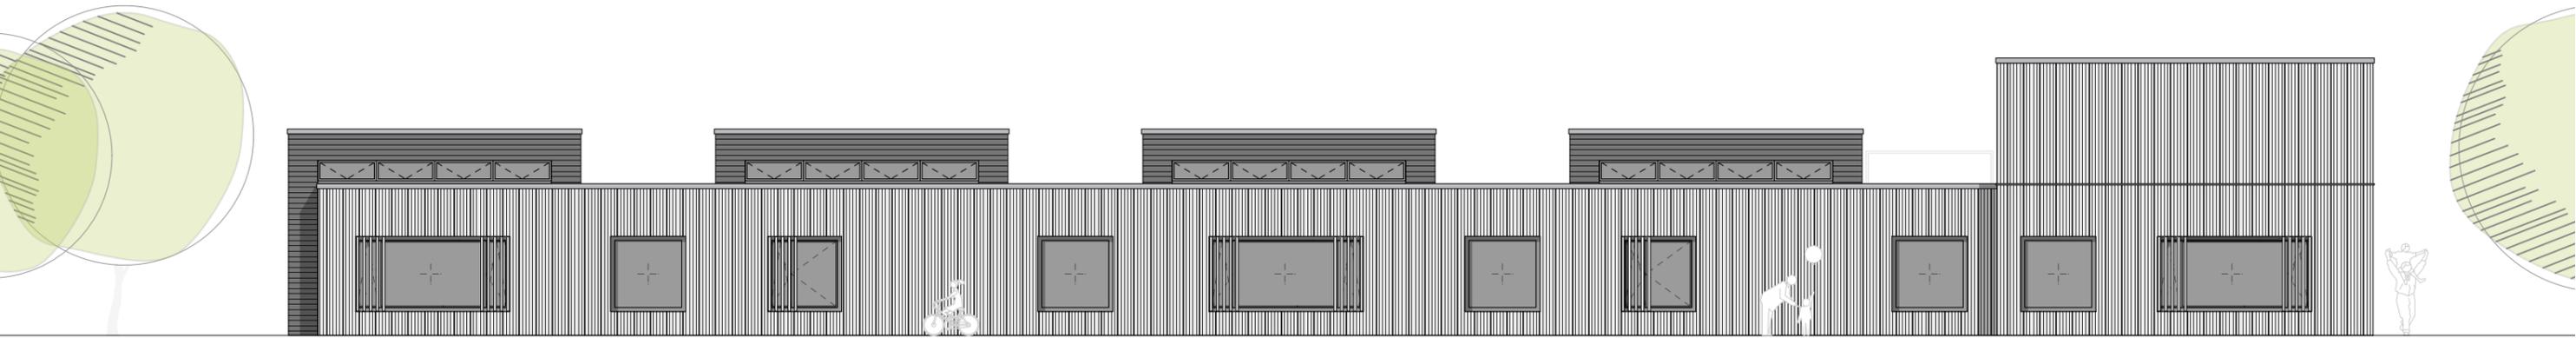

Ansicht Nord



Ansicht Süd