



ANSICHT OST




SCHNITT A

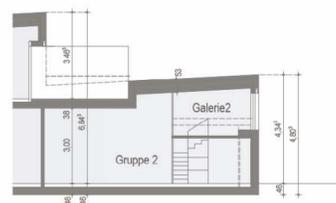

SCHNITT B

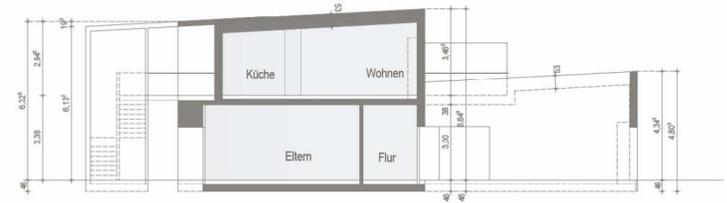


SCHNITT C

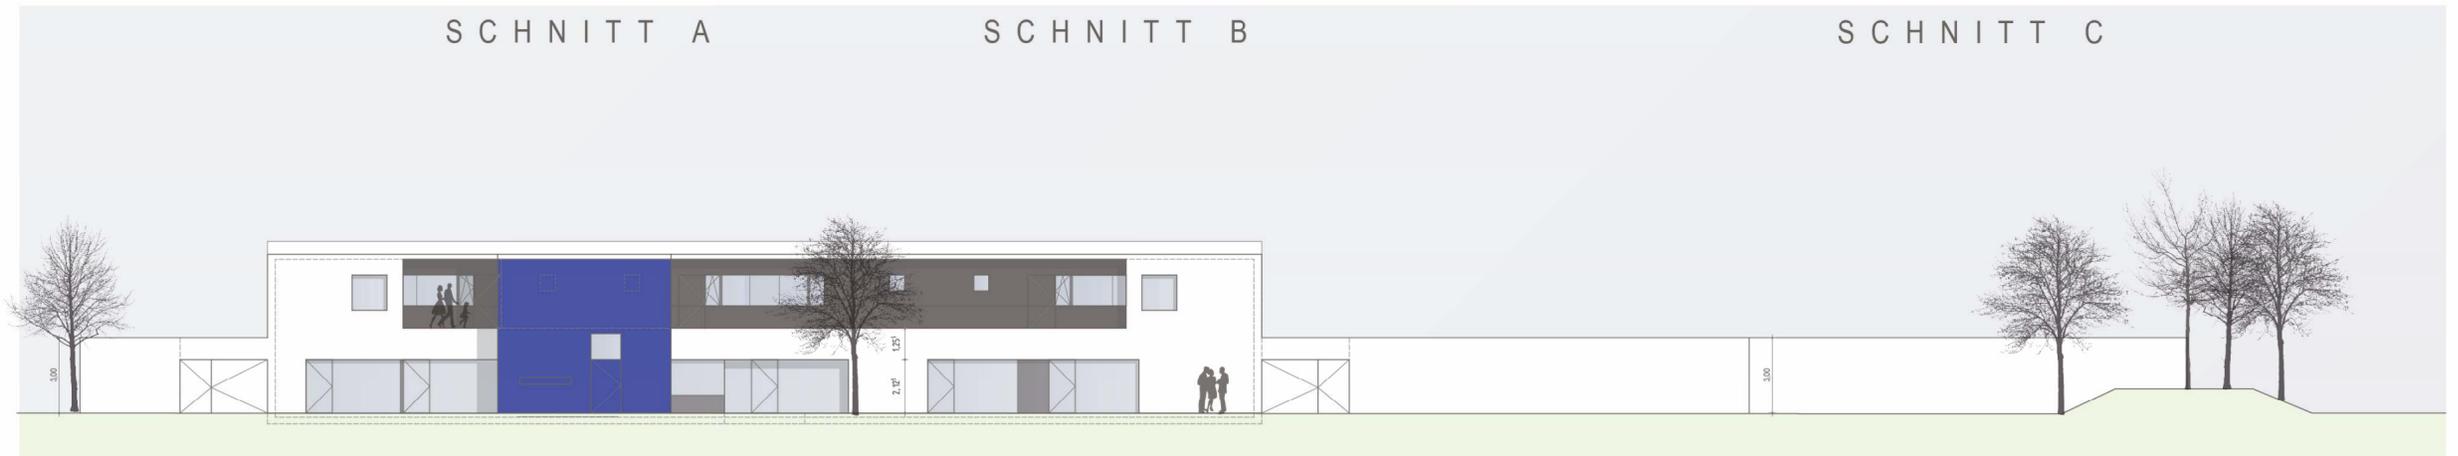

ANSICHT WEST



ANSICHT SÜD

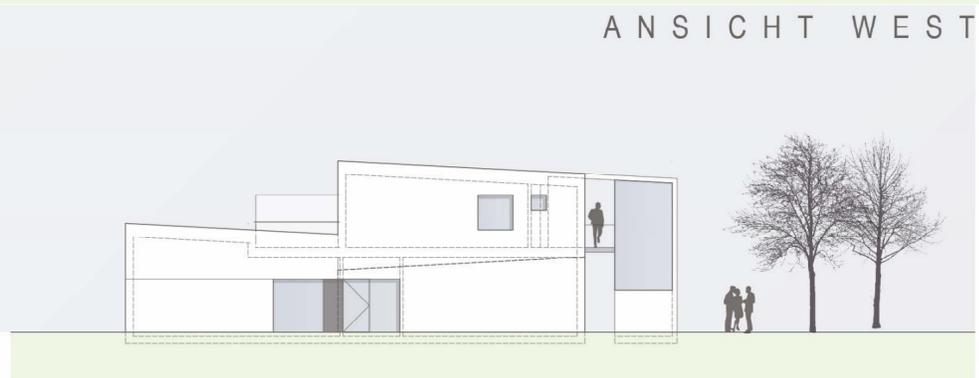

ANSICHT NORD

NEUBAU KINDERKRIPPE MIT
4 GRUPPEN UND
6 WOHNUNGEN UND
NEBENGEBAUDEN
IN 85375 NEUFABRN
KELTENWEG

ENTWURF

KKN

BEZEICHNUNG
SCHNITTE,
ANSICHTEN

MASSTAB
1 : 100

GEZEICHNET
MW
GEÄNDERT

FREIGEGERBEN

PLANUNG
BUERO 4
WAGNER + PARTNER · ARCHITEKTEN
85386 DIETERSHEIM · BARTHLE-MAYER-WEG 8
TELEFON: 089/3202732 · 3204442 · FAX: 3207960
DIETERSHEIM 18.06.2017

PLANNUMMER
EP 1