




Regelgeschoss
1:200



Lageplan
1:1000

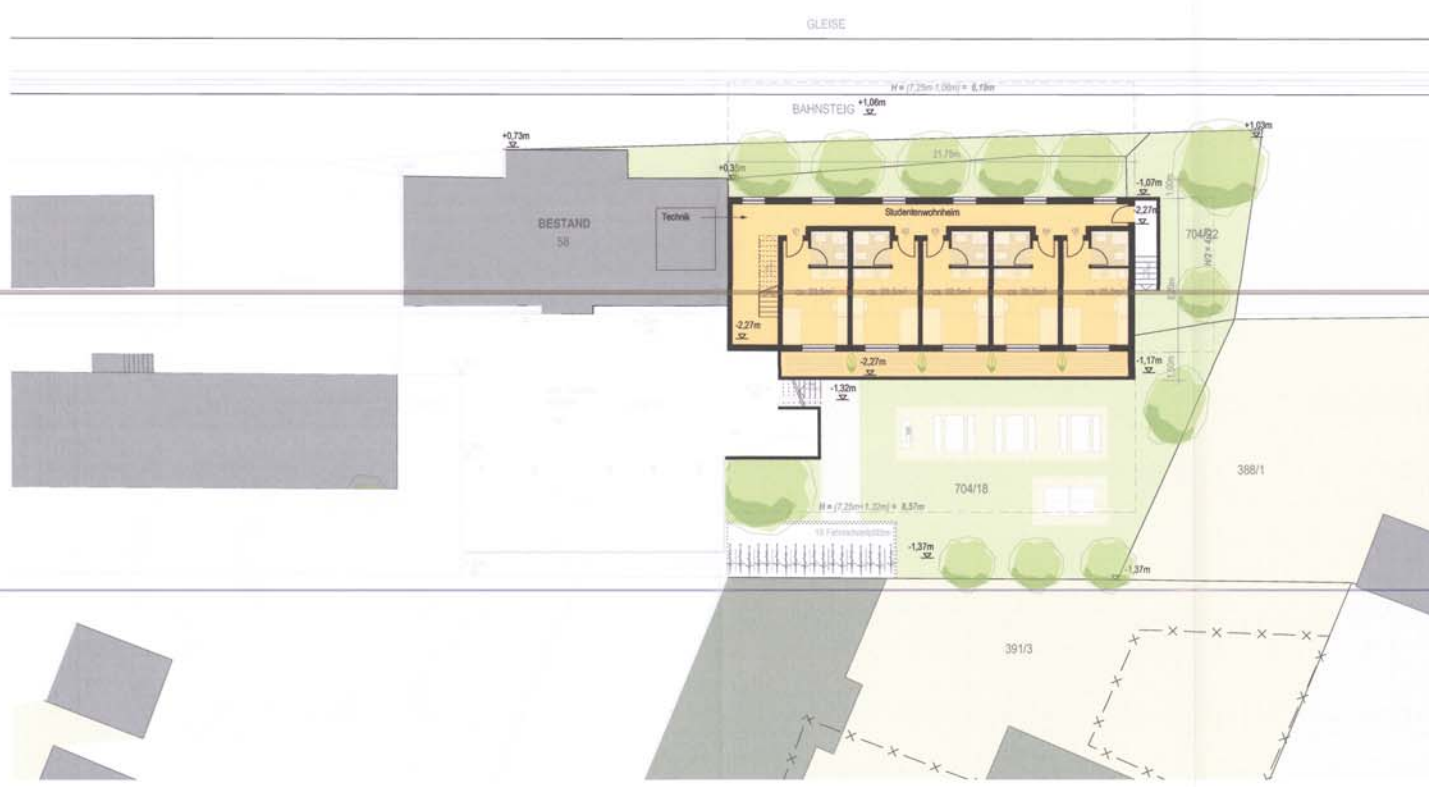

Gartengeschoss
1:200



Schnitt
1:1000

UG: Apartment 01-05
EG: Apartment 06-10
OG: Apartment 11-15
DG: Apartment 16-18

18 Apartments
1 Stellplatz je 3 Zimmer -> 18/3 = 6 Stellplätze
1 Fahrradstellplatz je 1 Zimmer -> 18 Fahrradstellplätze

DIE NACHBARN:

FL-NR. 388/1
KÖBELBÄCK FRANZ, FINKENWEG 23, 85375 NEUFABRN
KÖBELBÄCK HILDE, FINKENWEG 23, 85375 NEUFABRN

FL-NR. 391
MAISBERGER GÜNTHER, BAHNHOFSTRASSE 54, 85375 NEUFABRN
MAISBERGER ELISABETH, BAHNHOFSTRASSE 54, 85375 NEUFABRN

FL-NR. 391/3
DRITSOULAS NICOLAS, AM SCHNEPFENWEG 64, 80995 MÜNCHEN
DRITSOULAS ANDREAS, AM SCHNEPFENWEG 64, 80995 MÜNCHEN

FL-NR. 704
DB NETZ AKTIENGESellschaft, THEODOR-HEUSS-ALLEE 7, 60486 FRANKFURT AM MAIN

FL-NR. 704/9
WALSER FLORIAN-ANDREAS, GERMERINGER WEG 250, 81249 MÜNCHEN

FL-NR. 704/19
BUNDESREPUBLIK DEUTSCHLAND, BUNDESEISENBAHNVERMÖGEN, RICHELSTRASSE 3, 80634 MÜNCHEN

FL-NR. 704/20
WALSER FLORIAN-ANDREAS, GERMERINGER WEG 250, 81249 MÜNCHEN

FL-NR. 704/21
DB NETZ AG, BERLIN, RICHELSTRASSE 3, 80634 MÜNCHEN

FL-NR. 704/22
WALSER FLORIAN-ANDREAS, GERMERINGER WEG 250, 81249 MÜNCHEN

FL-NR. 704/23
DB NETZ AG, BERLIN, RICHELSTRASSE 3, 80634 MÜNCHEN

FL-NR. 704/28
WALSER FLORIAN-ANDREAS, GERMERINGER WEG 250, 81249 MÜNCHEN

FL-NR. 704/29
WALSER FLORIAN-ANDREAS, GERMERINGER WEG 250, 81249 MÜNCHEN

BAUHERR:
WALSER FLORIAN-ANDREAS
GERMERINGER WEG 250
81249 MÜNCHEN

GRUNDEIGENTÜMER:
WALSER FLORIAN-ANDREAS
GERMERINGER WEG 250
81249 MÜNCHEN

ARCHITEKTEN:
BÜSCHER ARCHITEKTEN
MÜLLERSTRASSE 46, 80469 MÜNCHEN
TEL: 089 23 23 969 0, FAX: 089 23 23 969 2
info@buescher-architekten.de

DATUM
28.06.2017

Gemeinde Neufahrn
85375 Neufahrn b. Freising
- Bauamt -

ANTRAG AUF VORBERSCHEID

01

2. FERTIGUNG

ORT DES VORHABENS:
BAHNHOFSTRASSE 58, 85375 NEUFABRN
FL-NR.: 704/18, 704/22, 704/29
GEMARKUNG NEUFABRN BEI FREISING

ART DES VORHABENS:
NEUBAU EINES STUDENTENWOHNHEIMS
MIT 18 STUDENTENAPARTMENTS UND NAHMOBILITÄTSKONZEPT

ANTRAGSTELLER:
WALSER IMMOBILIENWELT GMBH
IMMOBILIENVERTRIEBS- UND BERATUNGSGESELLSCHAFT
SCHLOSSGUT MOOSSCHWAIGE
81249 MÜNCHEN

LAGEPLAN
LAGEPLAN
SCHNITT
M 1:1000
M 1:200
M 1:200