


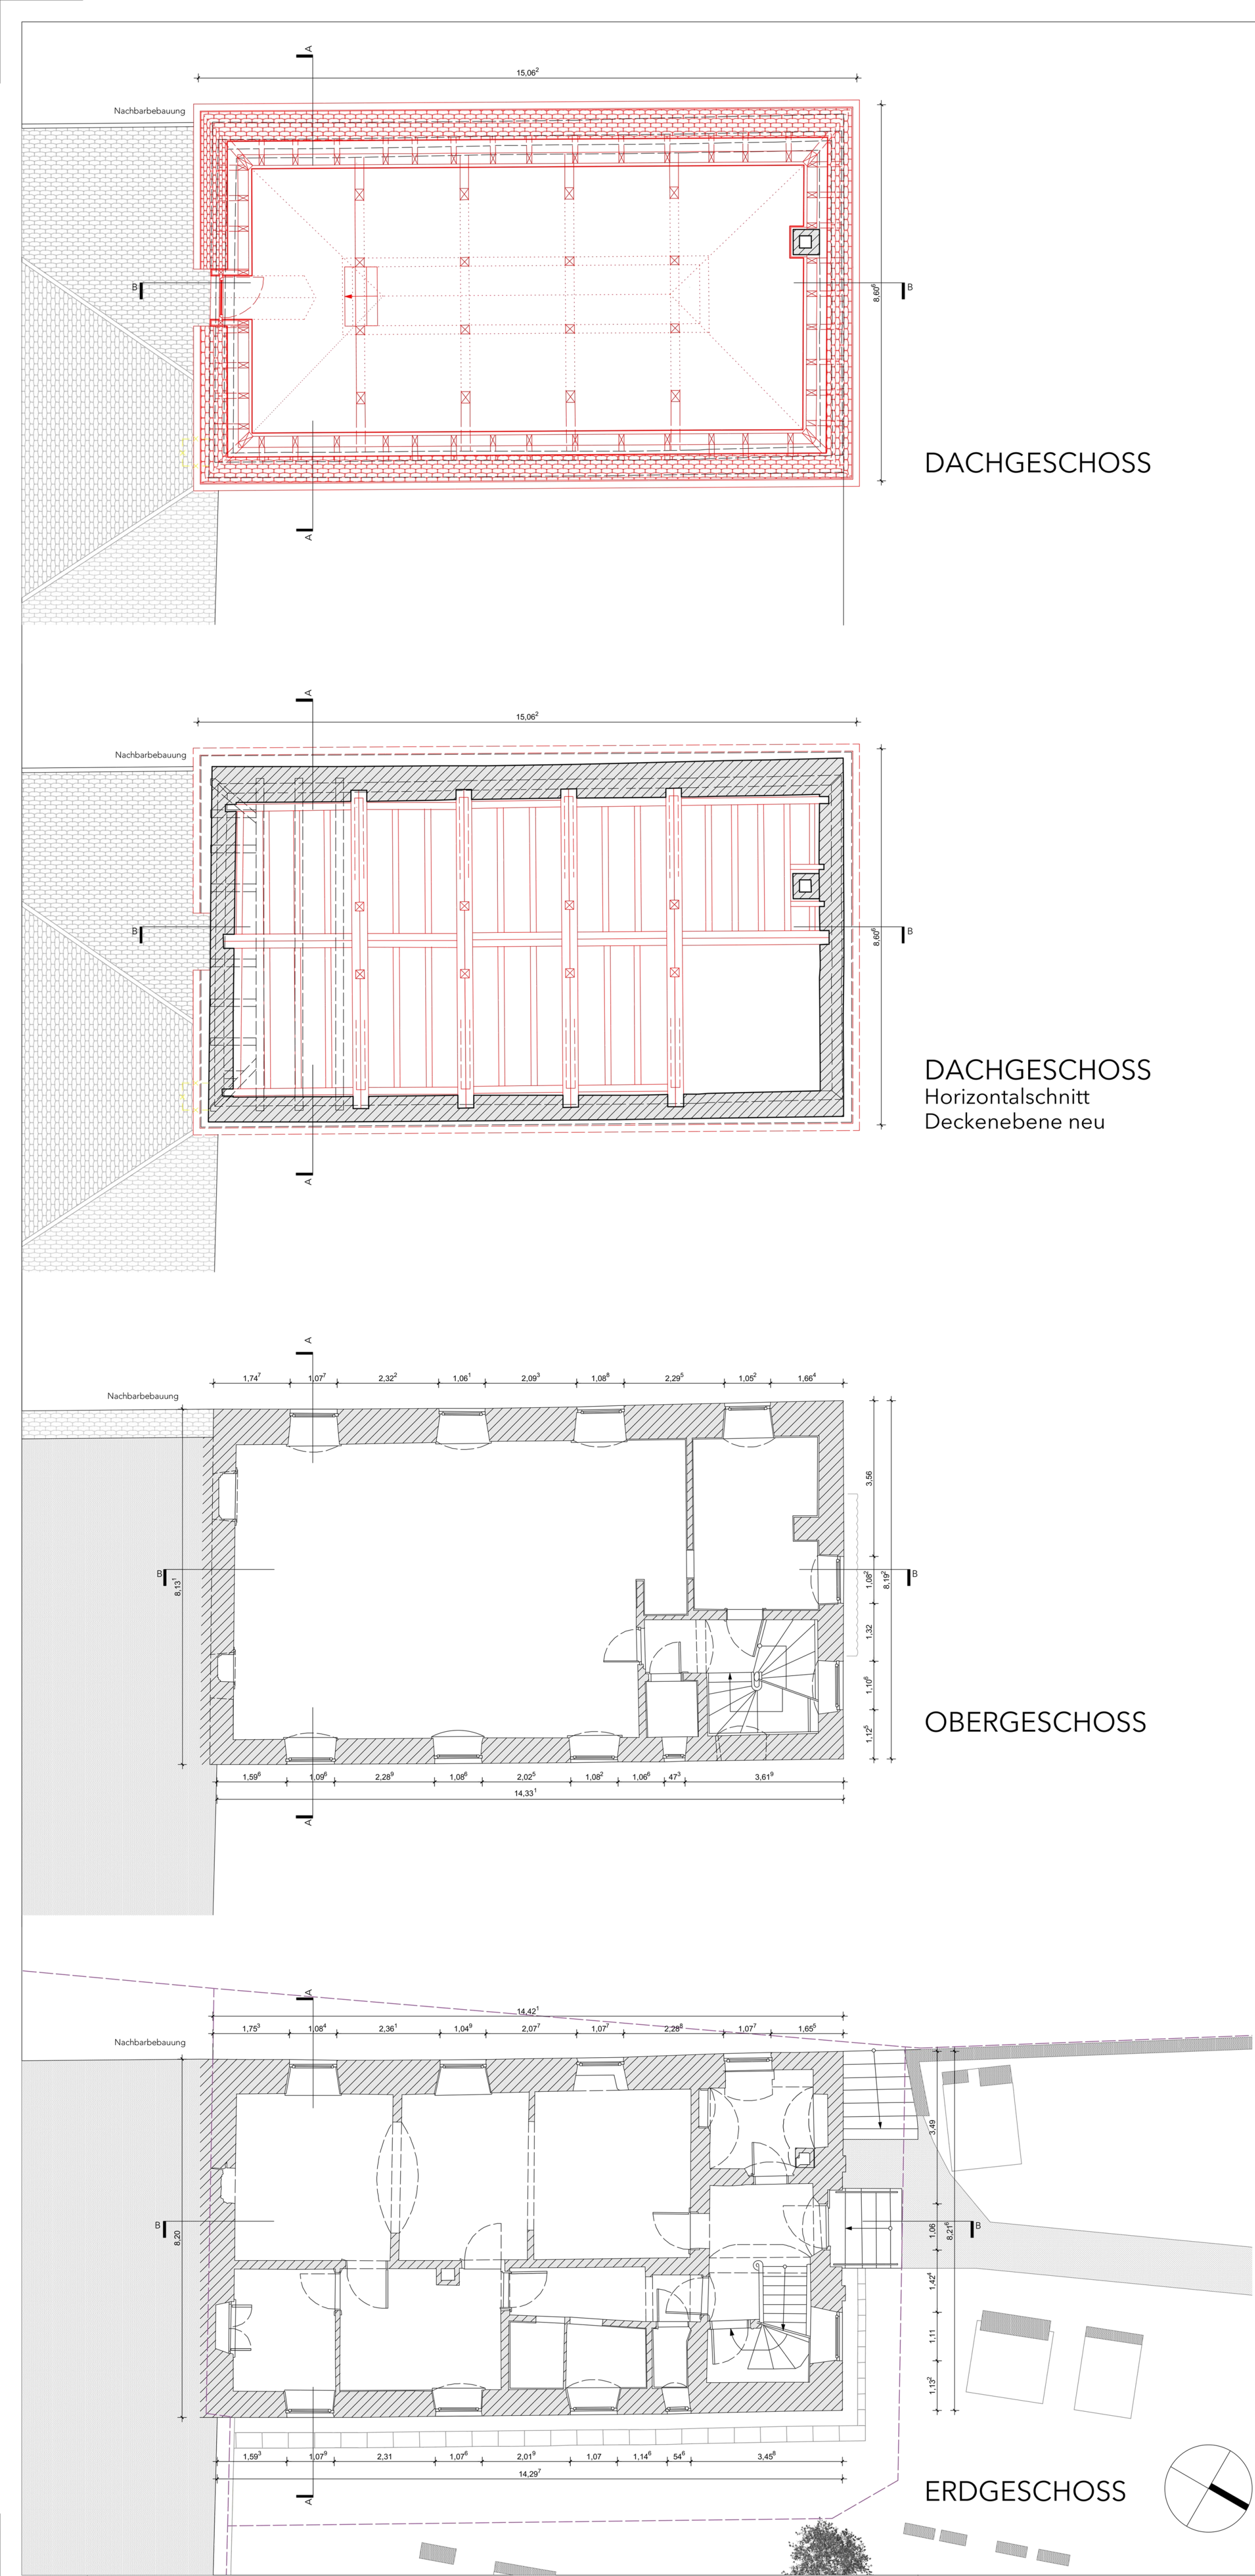


DACHGESCHOSS

DACHGESCHOSS
Horizontalschnitt
Deckenebene neu

OBERGESCHOSS


ERDGESCHOSS

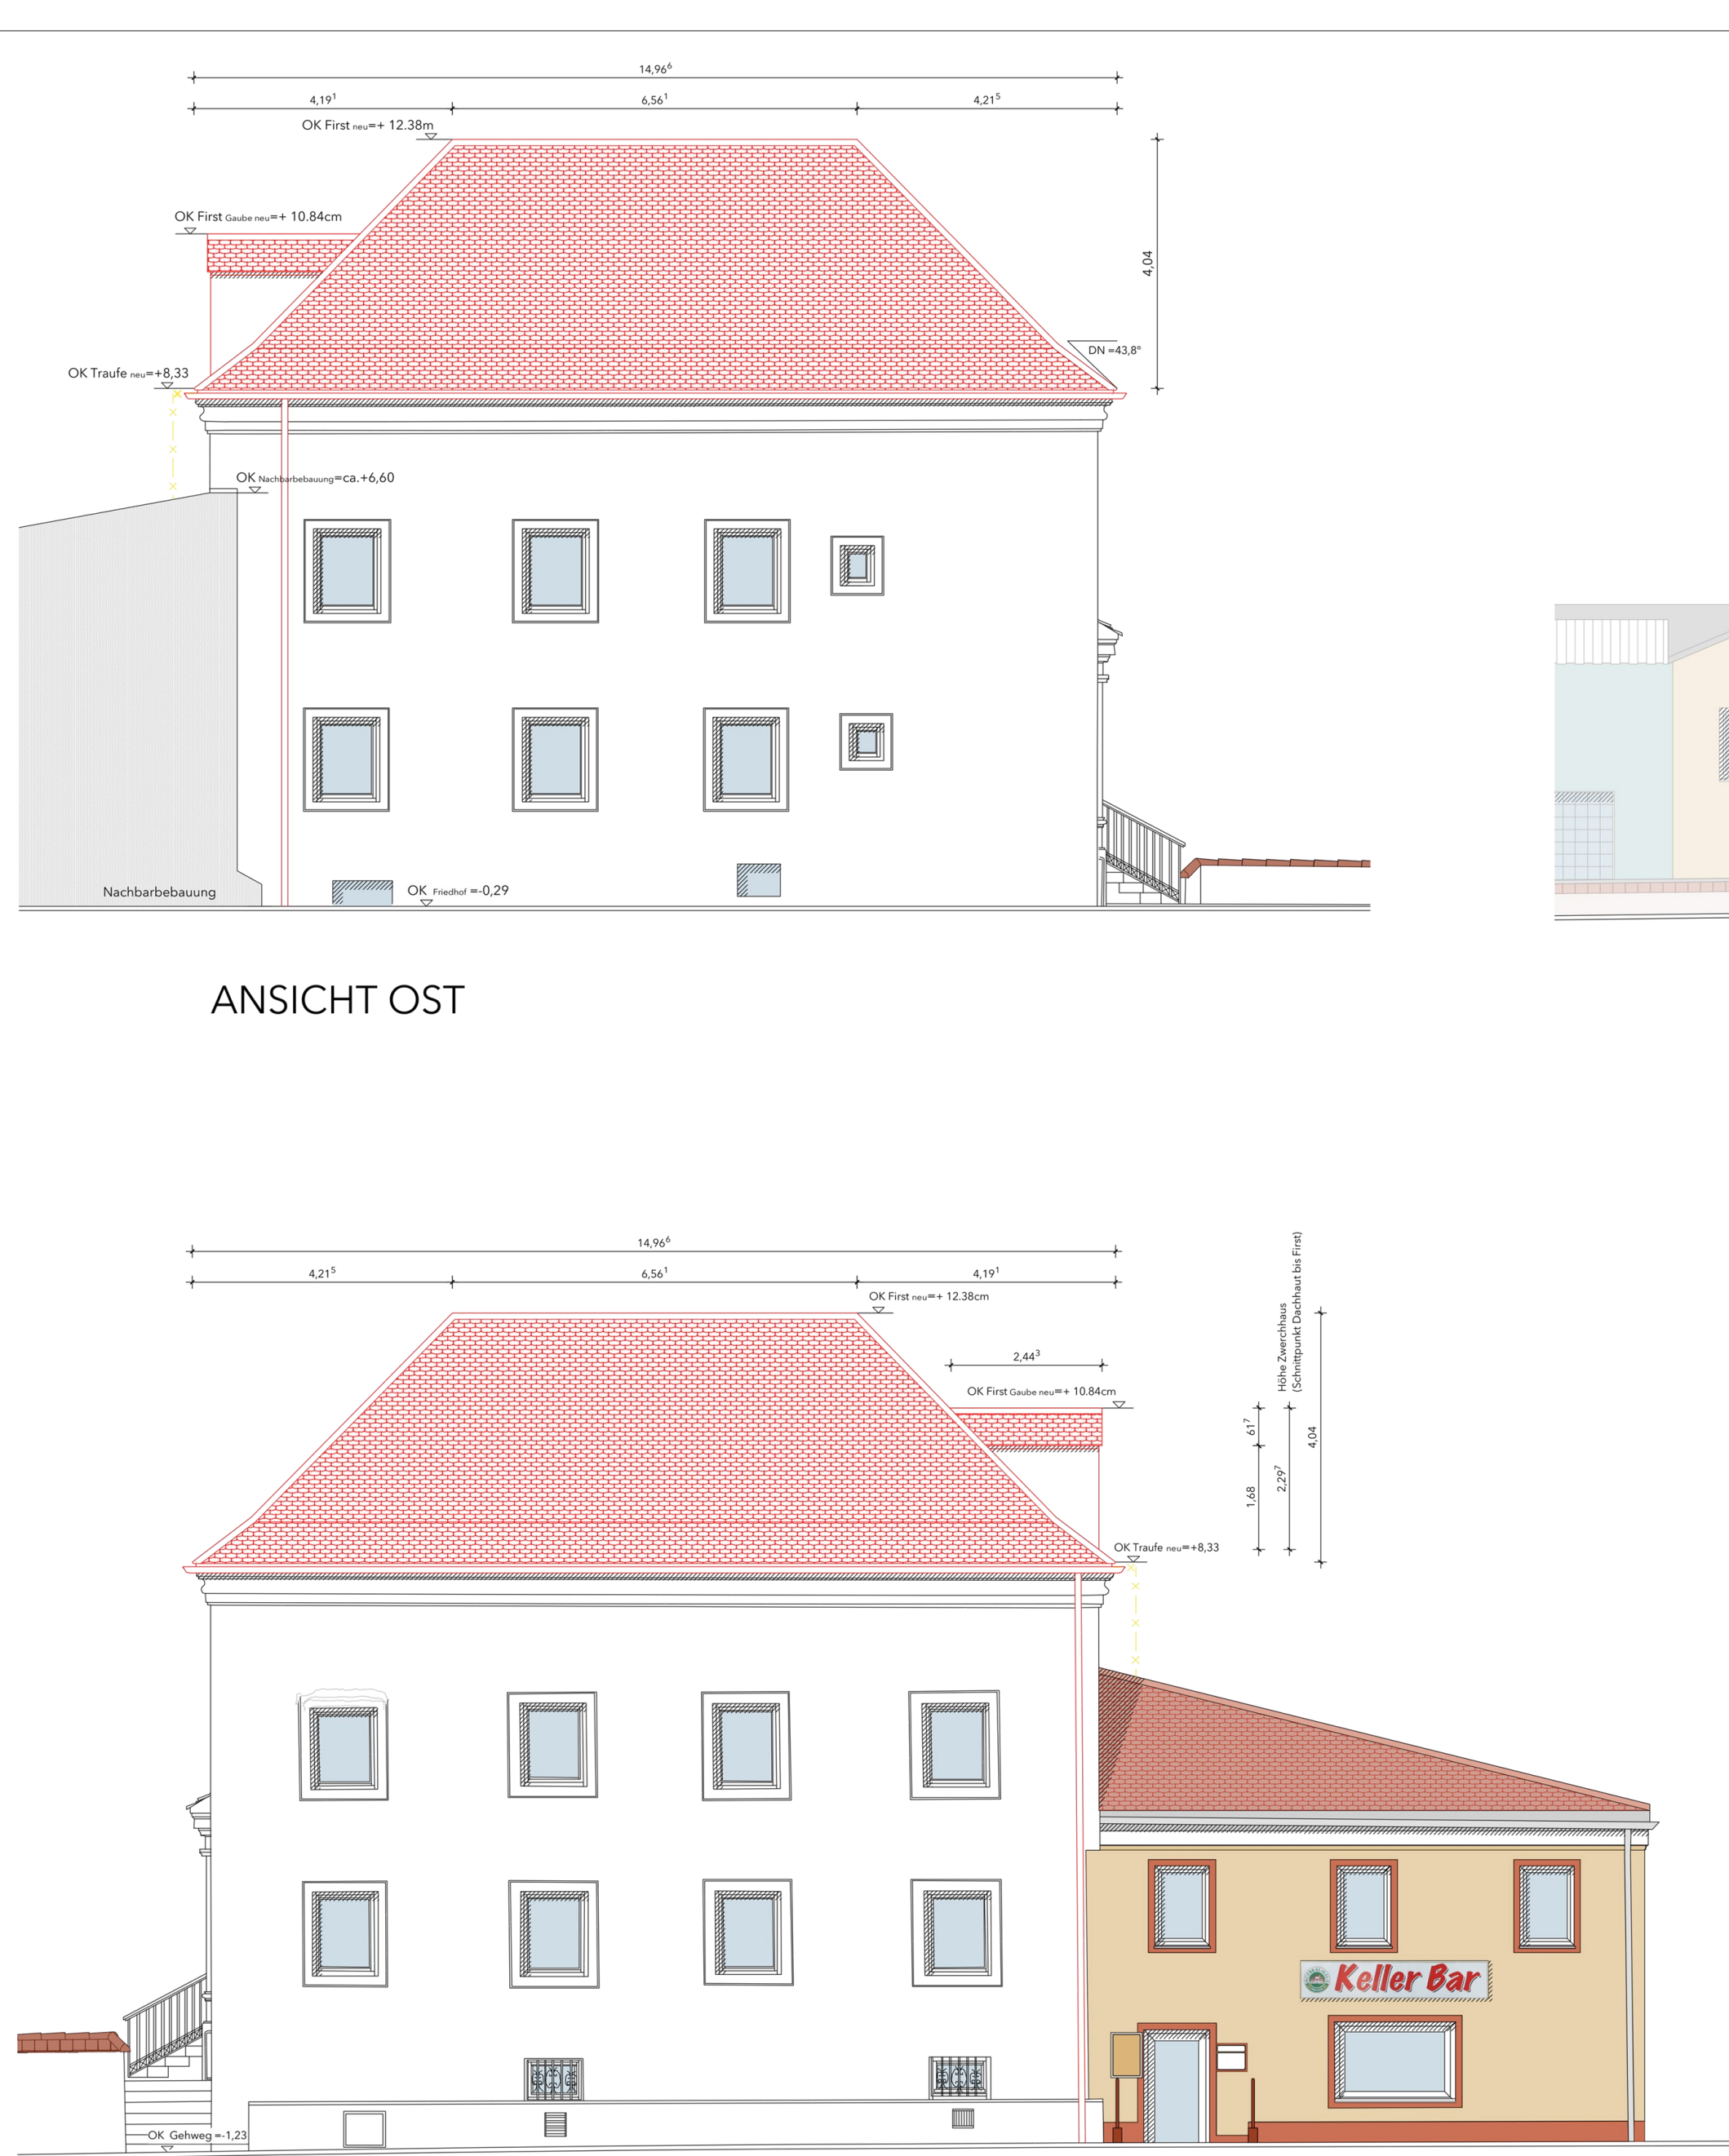

ANSICHT OST

ANSICHT WEST


LÄNGSSCHNITT

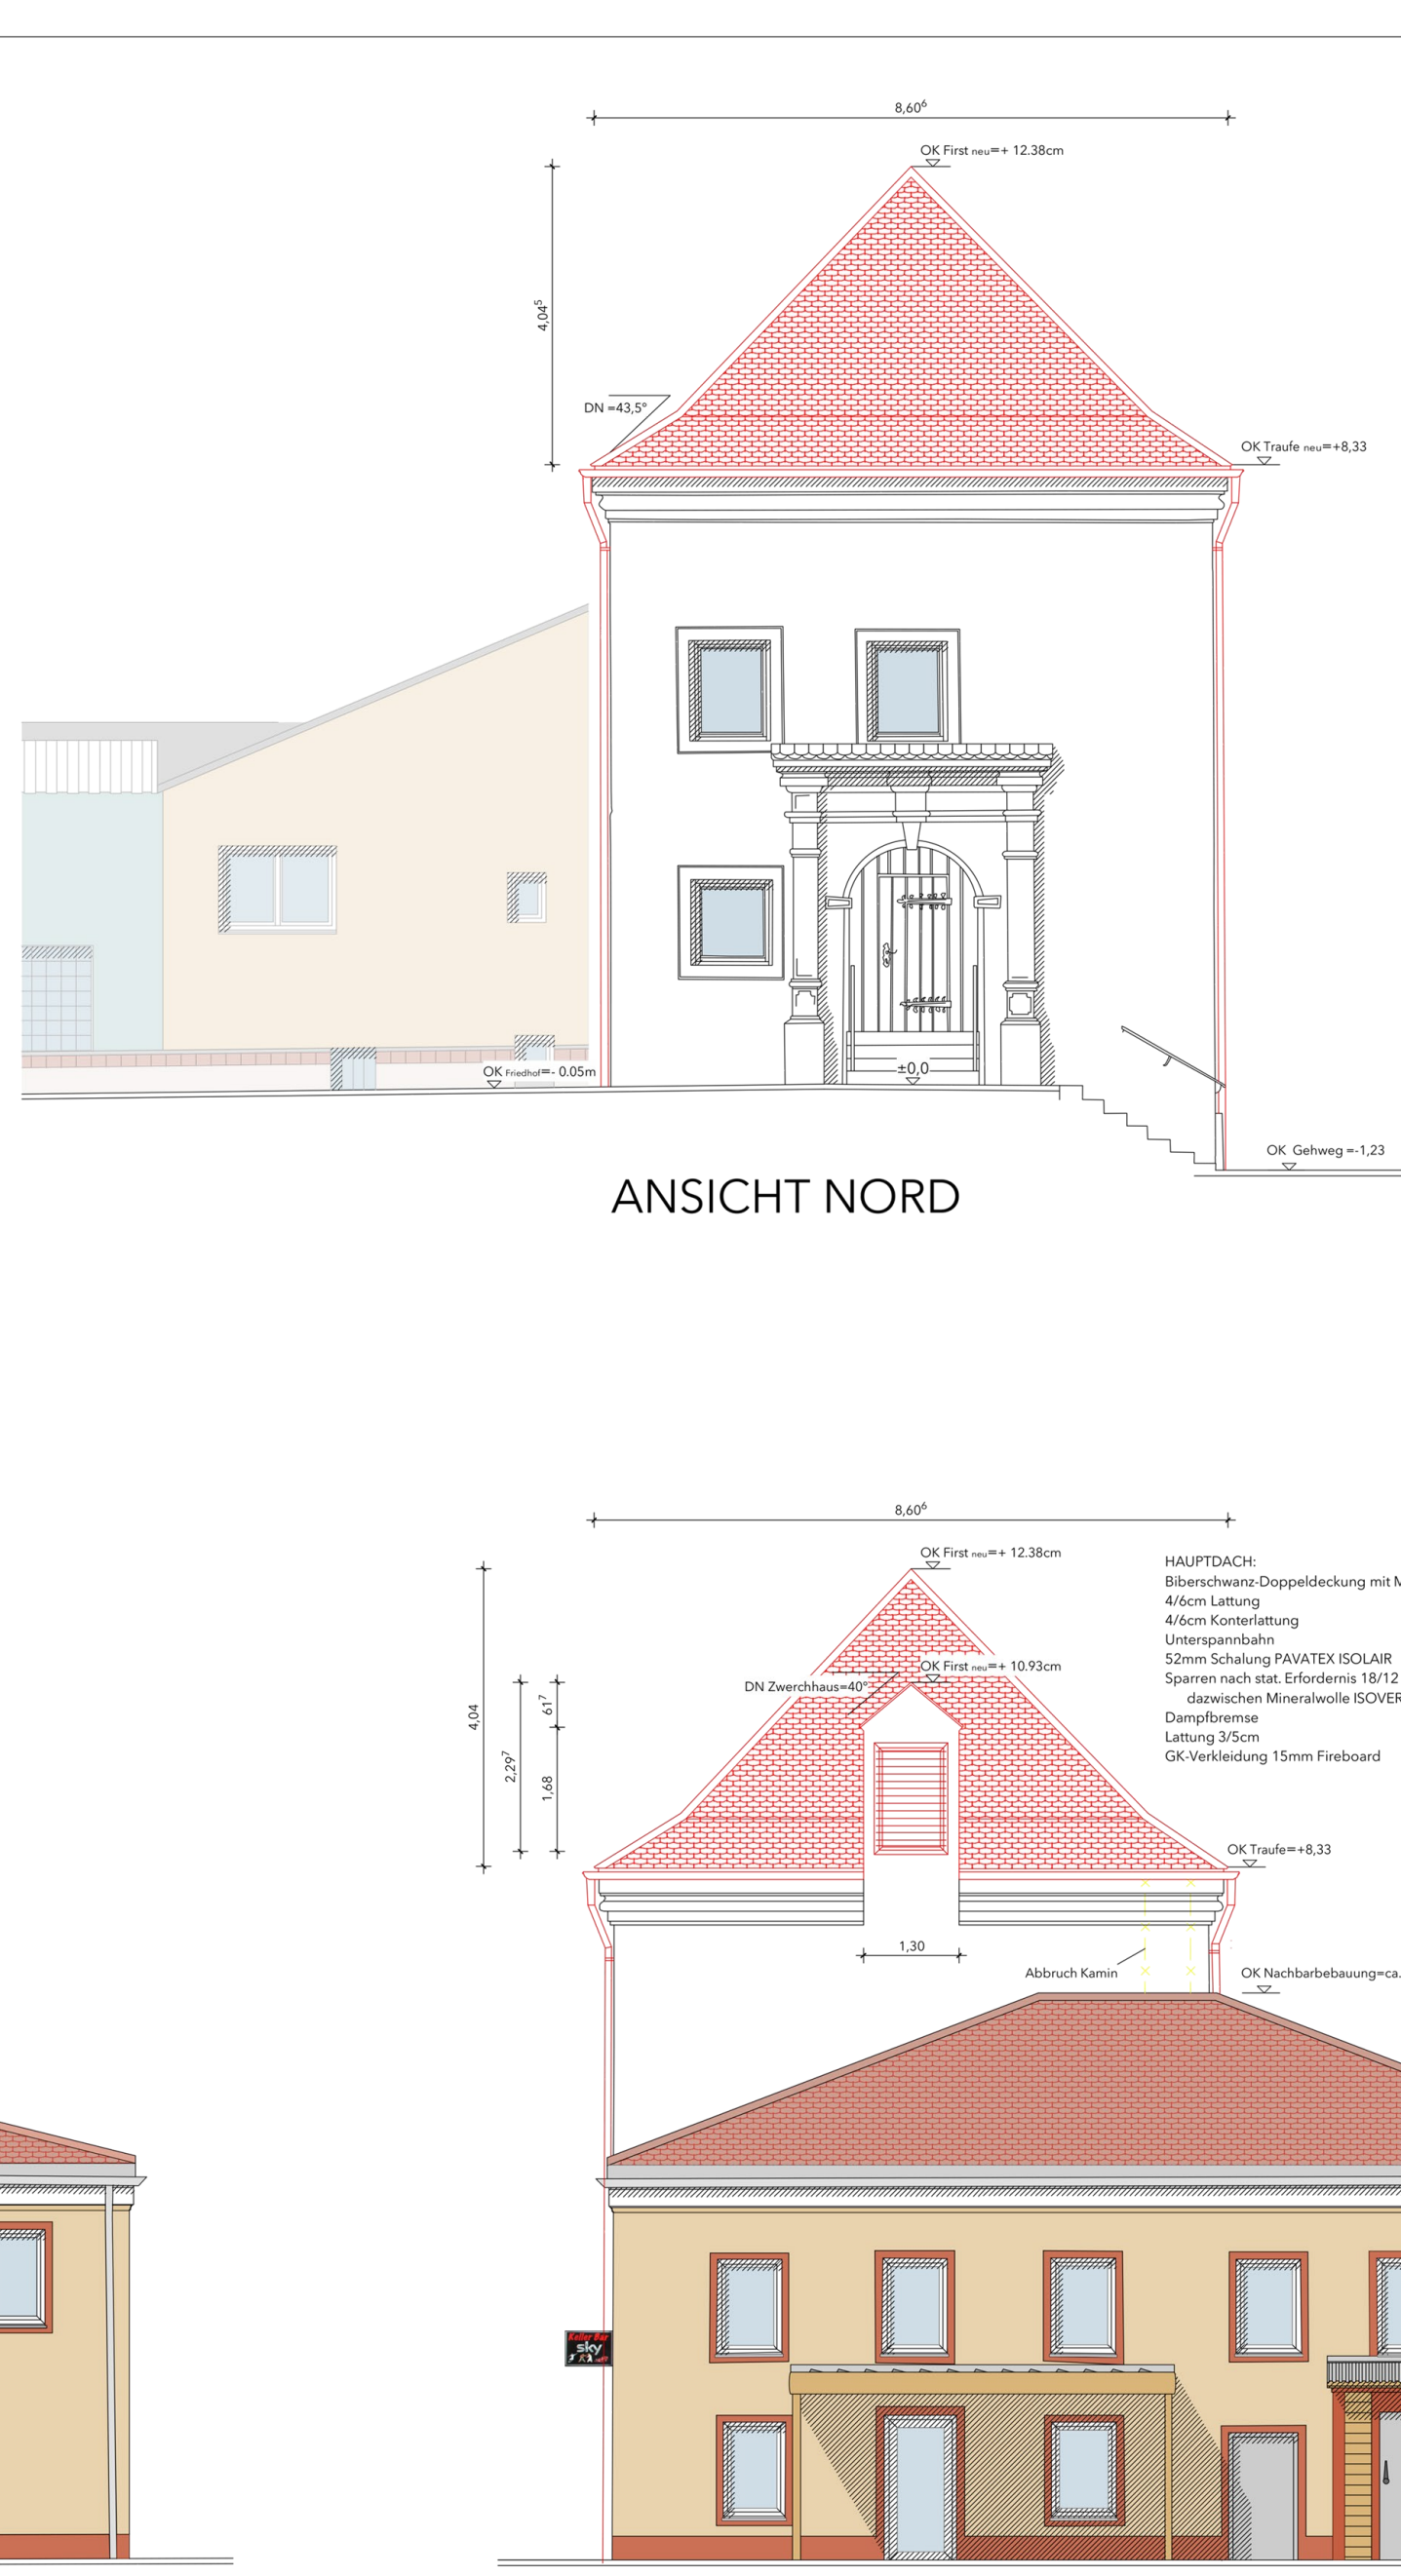

ANSICHT NORD

ANSICHT SÜD

QUERSCHNITT

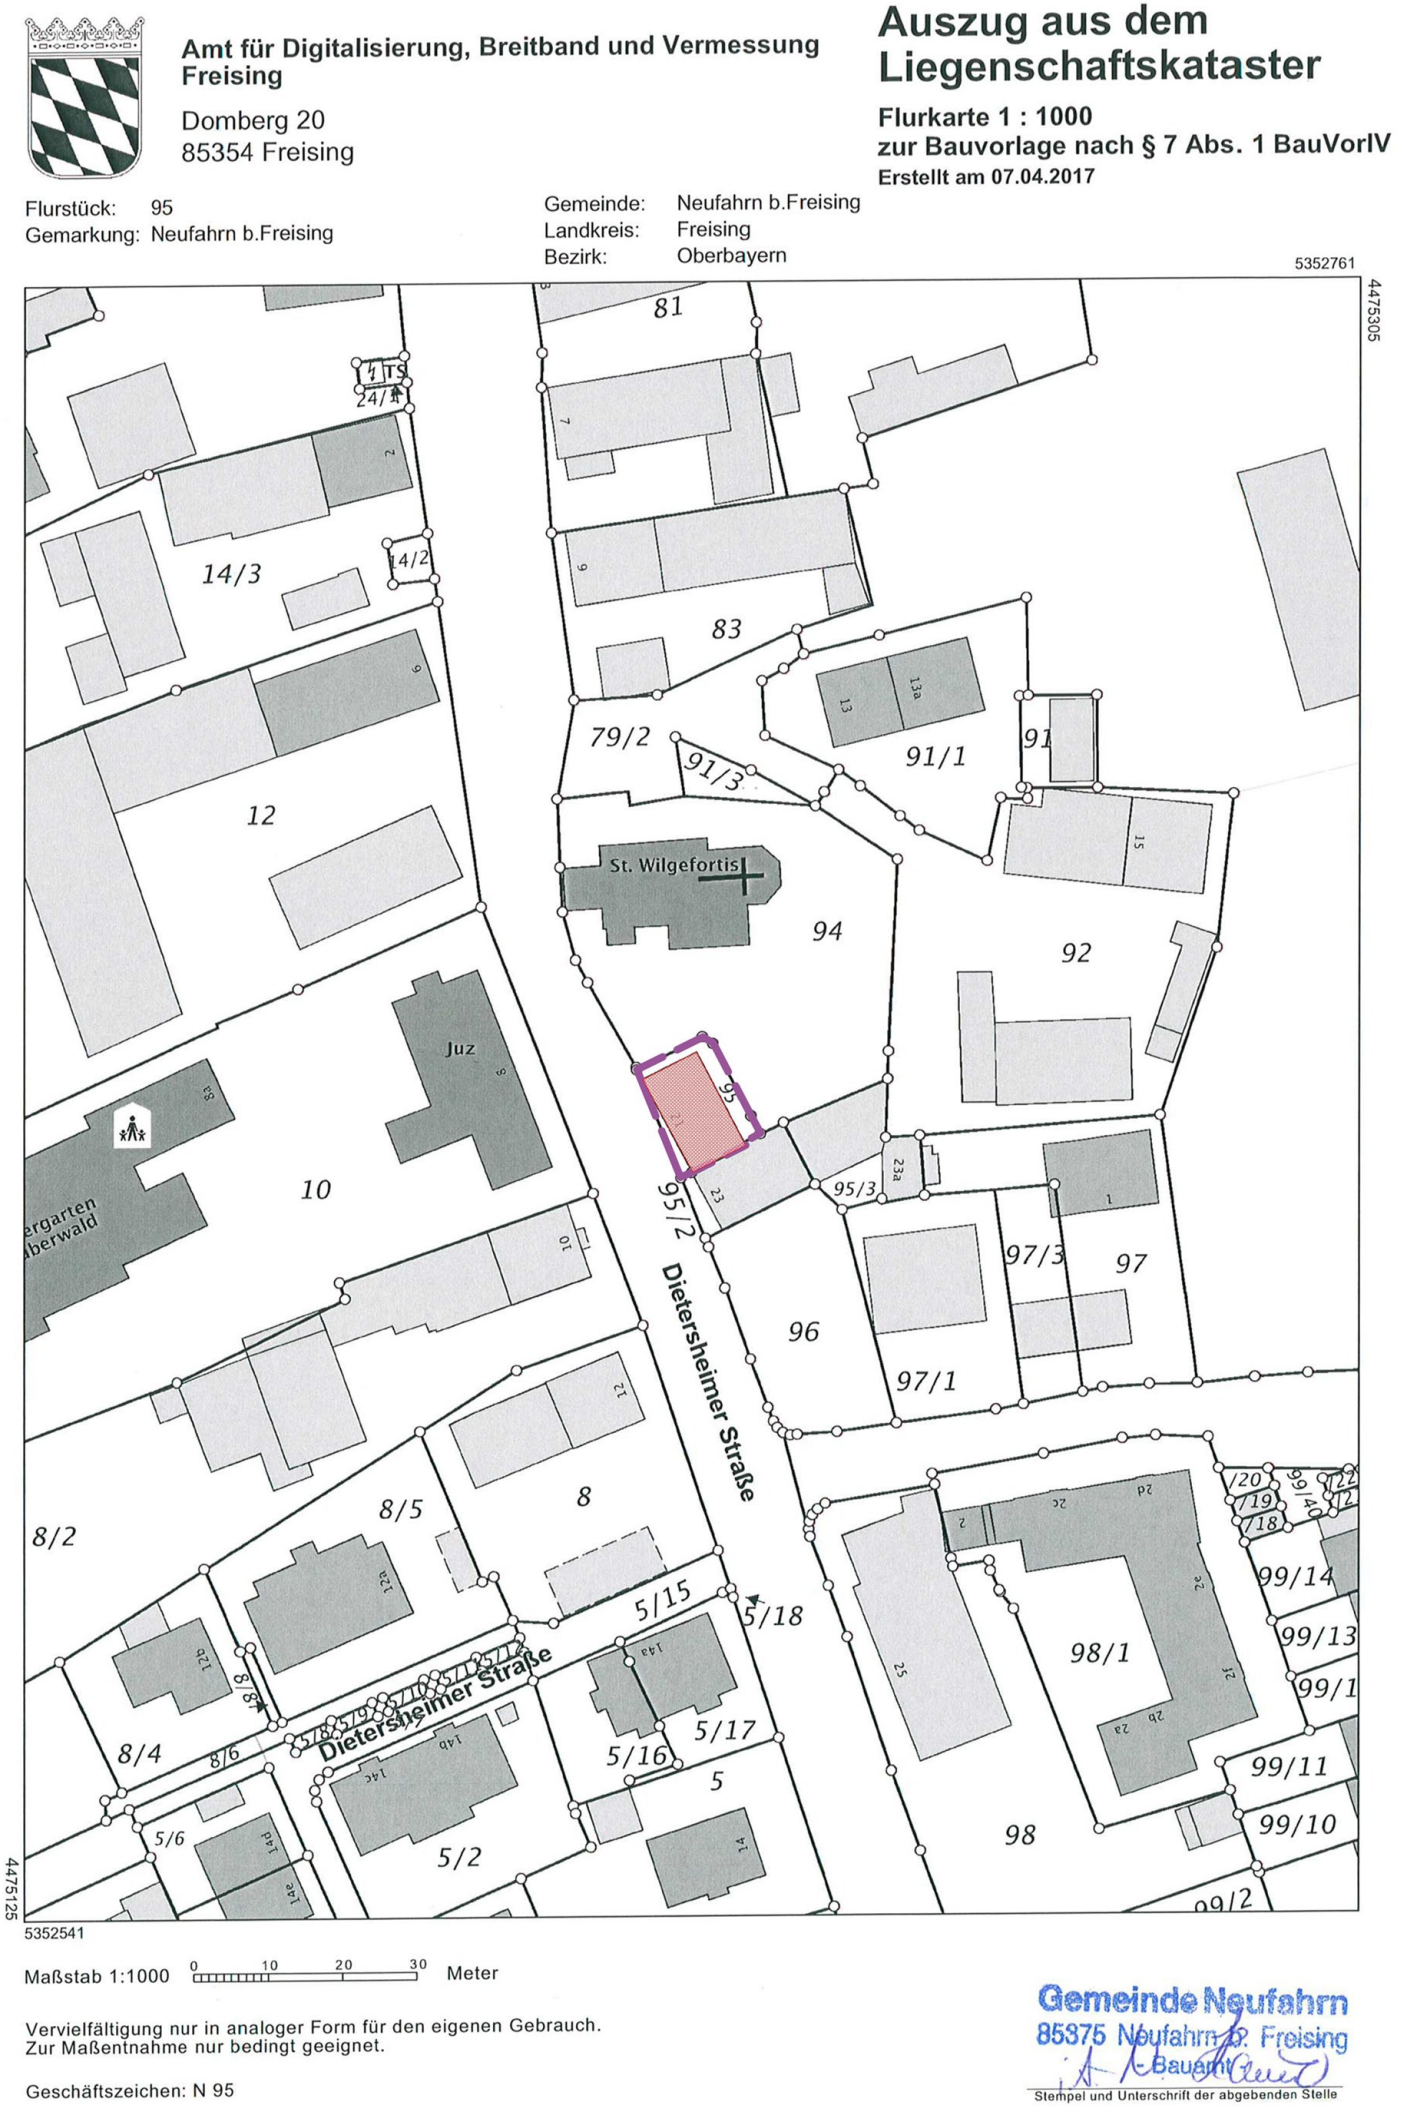

EINGABEPLANUNG

BAUVORHABEN: SANIERUNG MESNERHAUS NEUFAHRN
DIETERSHEIMER STR. 21
FLUR-NR. 95, GEMARKUNG NEUFAHRN B. FREISING

NACHBARN:		
95/2	BRUNNER VERMÖGENSVERWALTUNG GMBH & CO. KG	AUWEG 1, 85375 NEUFAHRN B. FREISING
94	KATH. KIRCHENSTIFTUNG NEUFAHRN	BAHNHOFSTRASSE 34A, 85375 NEUFAHRN B. FREISING
79	GEMEINDE NEUFAHRN B. FREISING	BAHNHOFSTRASSE 32, 85375 NEUFAHRN B. FREISING

BAUHERR: GEMEINDE NEUFAHRN
VERTRETEN DURCH:
1. BÜRGEMEISTER FRANZ HEILMEIER
BAHNHOFSTRASSE 32
85375 NEUFAHRN
TEL: 08165 / 9751-0
FAX: 08165 / 9751-290

BAUANTRAG

PLANINHALT:
GRUNDRISS
SCHNITTE / ANSICHTEN

MASSSTAB:
M 1| 100
M 1| 100

GEZ.: MW

GEPR.: RF

DATUM:
18.07.2017

PLANUNG: FIEDLER + PARTNER
ARCHITEKTURBÜRO
REINHARD FIEDLER, DIPL.ING. (FH), ARCHITEKT

OBERE HAUPTSTRASSE 45
85354 FREISING

TEL: 08161 / 88 77 4-20
FAX: 08161 / 88 77 4-29
INFO@FIEDLER-UND-PARTNER.DE
WWW.FIEDLER-UND-PARTNER.DE

DIPL.ING. (FH) ARCHITEKT REINHARD FIEDLER