





ANSICHT OST

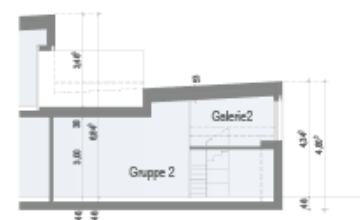


SCHNITT A




SCHNITT B

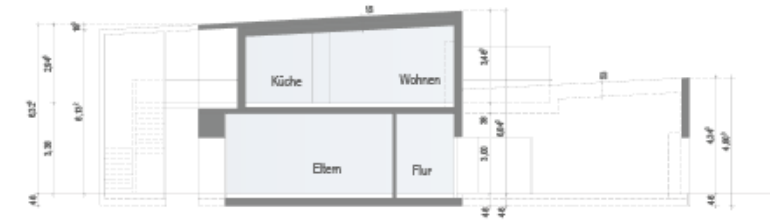


SCHNITT C

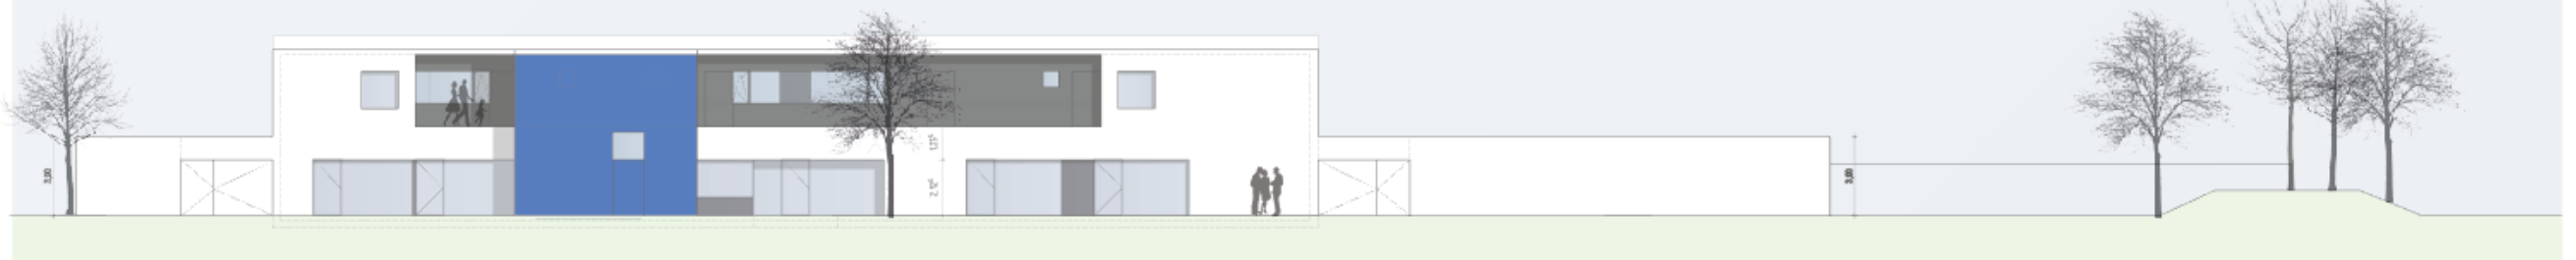

ANSICHT WEST

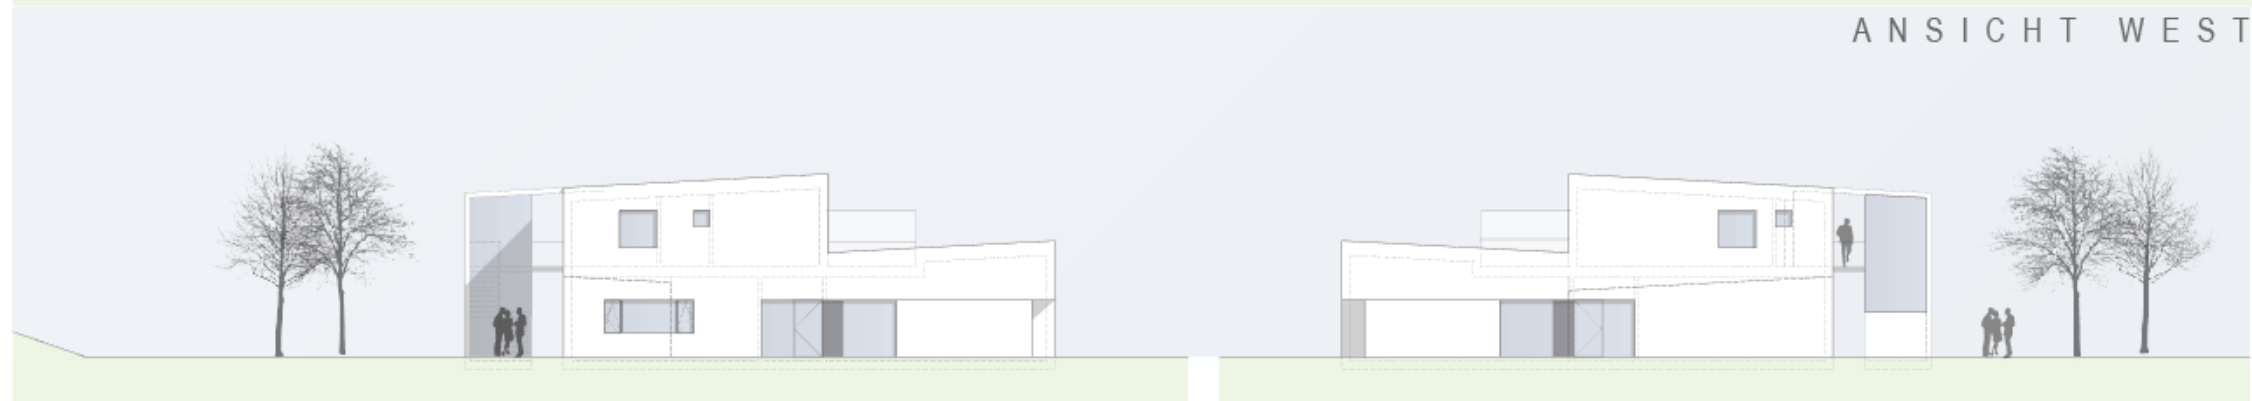

ANSICHT SÜD

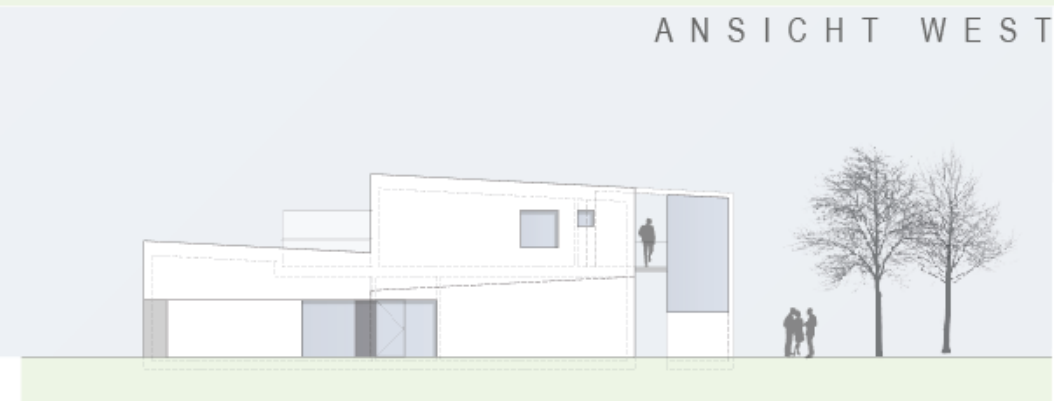

ANSICHT NORD

NEUBAU KINDERKRIPPE MIT 4 GRUPPEN UND 6 WOHNUNGEN UND NEBENGEBAUDEN IN 85375 NEUFABRN KELTENWEG	
ENTWURF	KKN
BEZEICHNUNG SCHNITTE, ANSICHTEN	MASSSTAB 1:100
GEZEICHNET LW	FREIGEZEICHNET
GEÄNDERT 15-08-23 FASSADEN GRUNDVERÄNDERUNG ANGEPAßT	
PLANUNG BUERO 4 WAGNER + PARTNER ARCHITECTEN WOLFGANG DIETRICH-KEMMEL-BARTHE-MAVER-WEG 8 TELEFON 089/3355733 • 3355663 • FAX 3327960 DIETRICH-KEMMEL	PLANUNG EP 2 23.08.2017