



Vereinfachte Umlegung
"Südliche Ganghoferstraße I"
 Gemarkung Neufahrn b. Freising (8332), Gemeinde Neufahrn b. Freising
Karte alter Bestand M 1 : 1000
 gefertigt gemäß § 82 Baugesetzbuch (BauGB) in der Fassung der Bekanntmachung vom 23. September 2004 (BGBl. I S. 2414), in der jeweils geltenden Fassung.


Freising, den 28.08.2012
 Amt für Digitalisierung, Breitband und Vermessung
 Freising

Reidl, Vermessungsrat *Reidl*

Zeichenerklärung
 — Flurstücksgrenze

① Ordnungsnummer
 113 Flurstücksnummer

M = 1 : 1000
 0 50 m

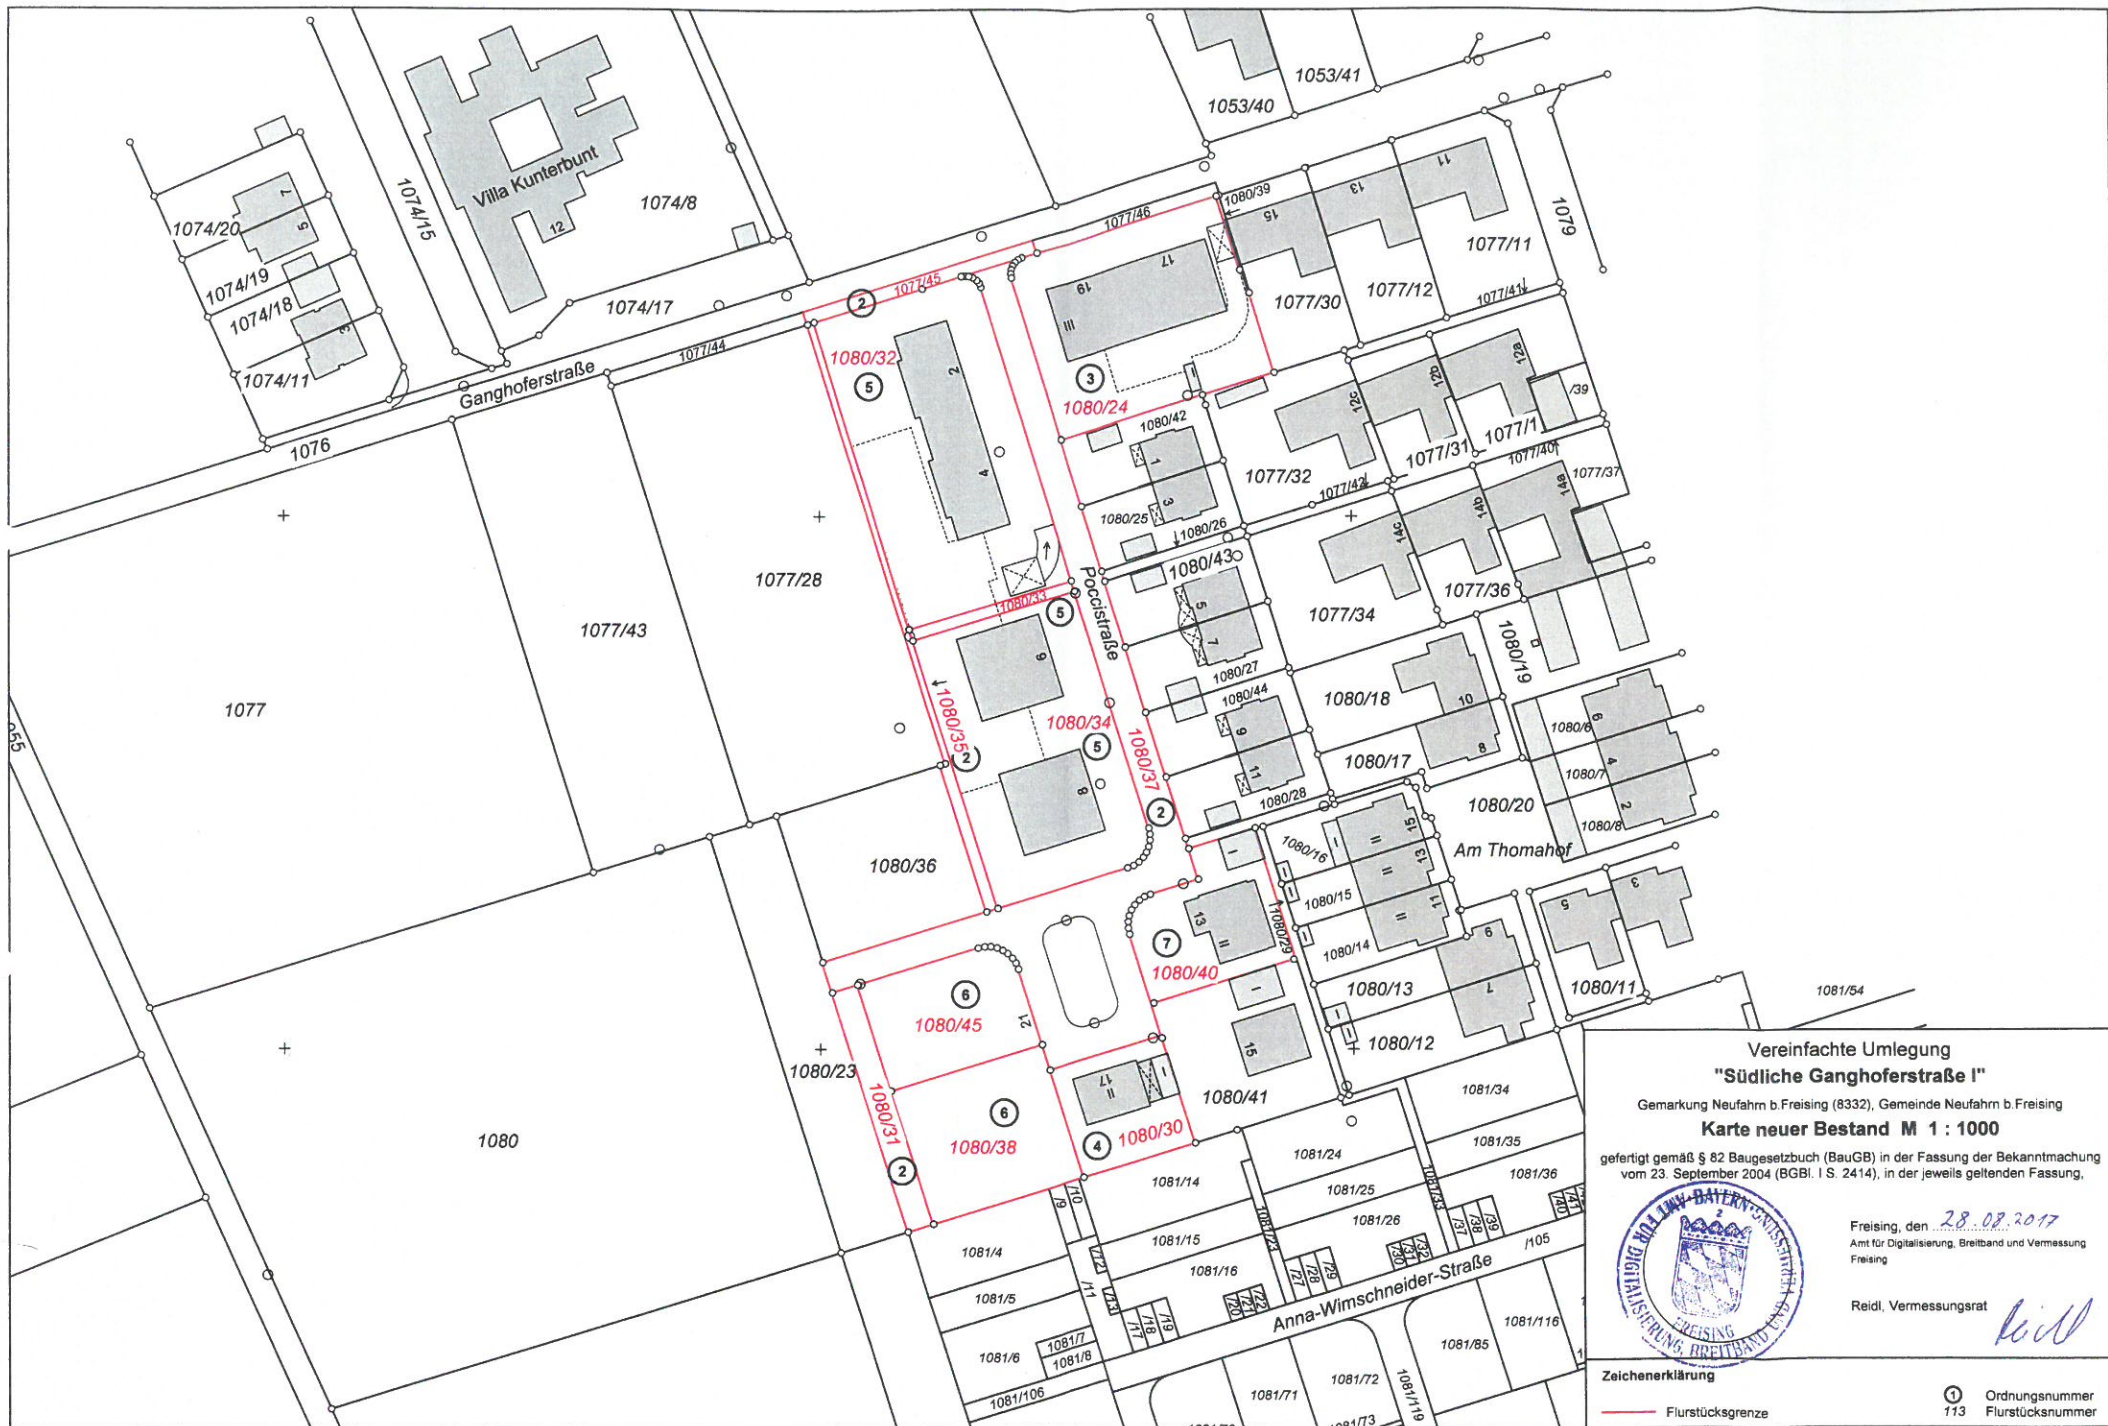

Vereinfachte Umlegung
"Südliche Ganghoferstraße I"

Gemarkung Neufahrn b. Freising (8332), Gemeinde Neufahrn b. Freising

Karte neuer Bestand M 1 : 1000

gefertigt gemäß § 82 Baugesetzbuch (BauGB) in der Fassung der Bekanntmachung vom 23. September 2004 (BGBl. I S. 2414), in der jeweils geltenden Fassung.



Freising, den 28.08.2017
 Amt für Digitalisierung, Breitband und Vermessung
 Freising

Reidl, Vermessungsrat *Reidl*

Zeichenerklärung

— Flurstücksgrenze

① Ordnungsnummer
113 Flurstücksnummer