


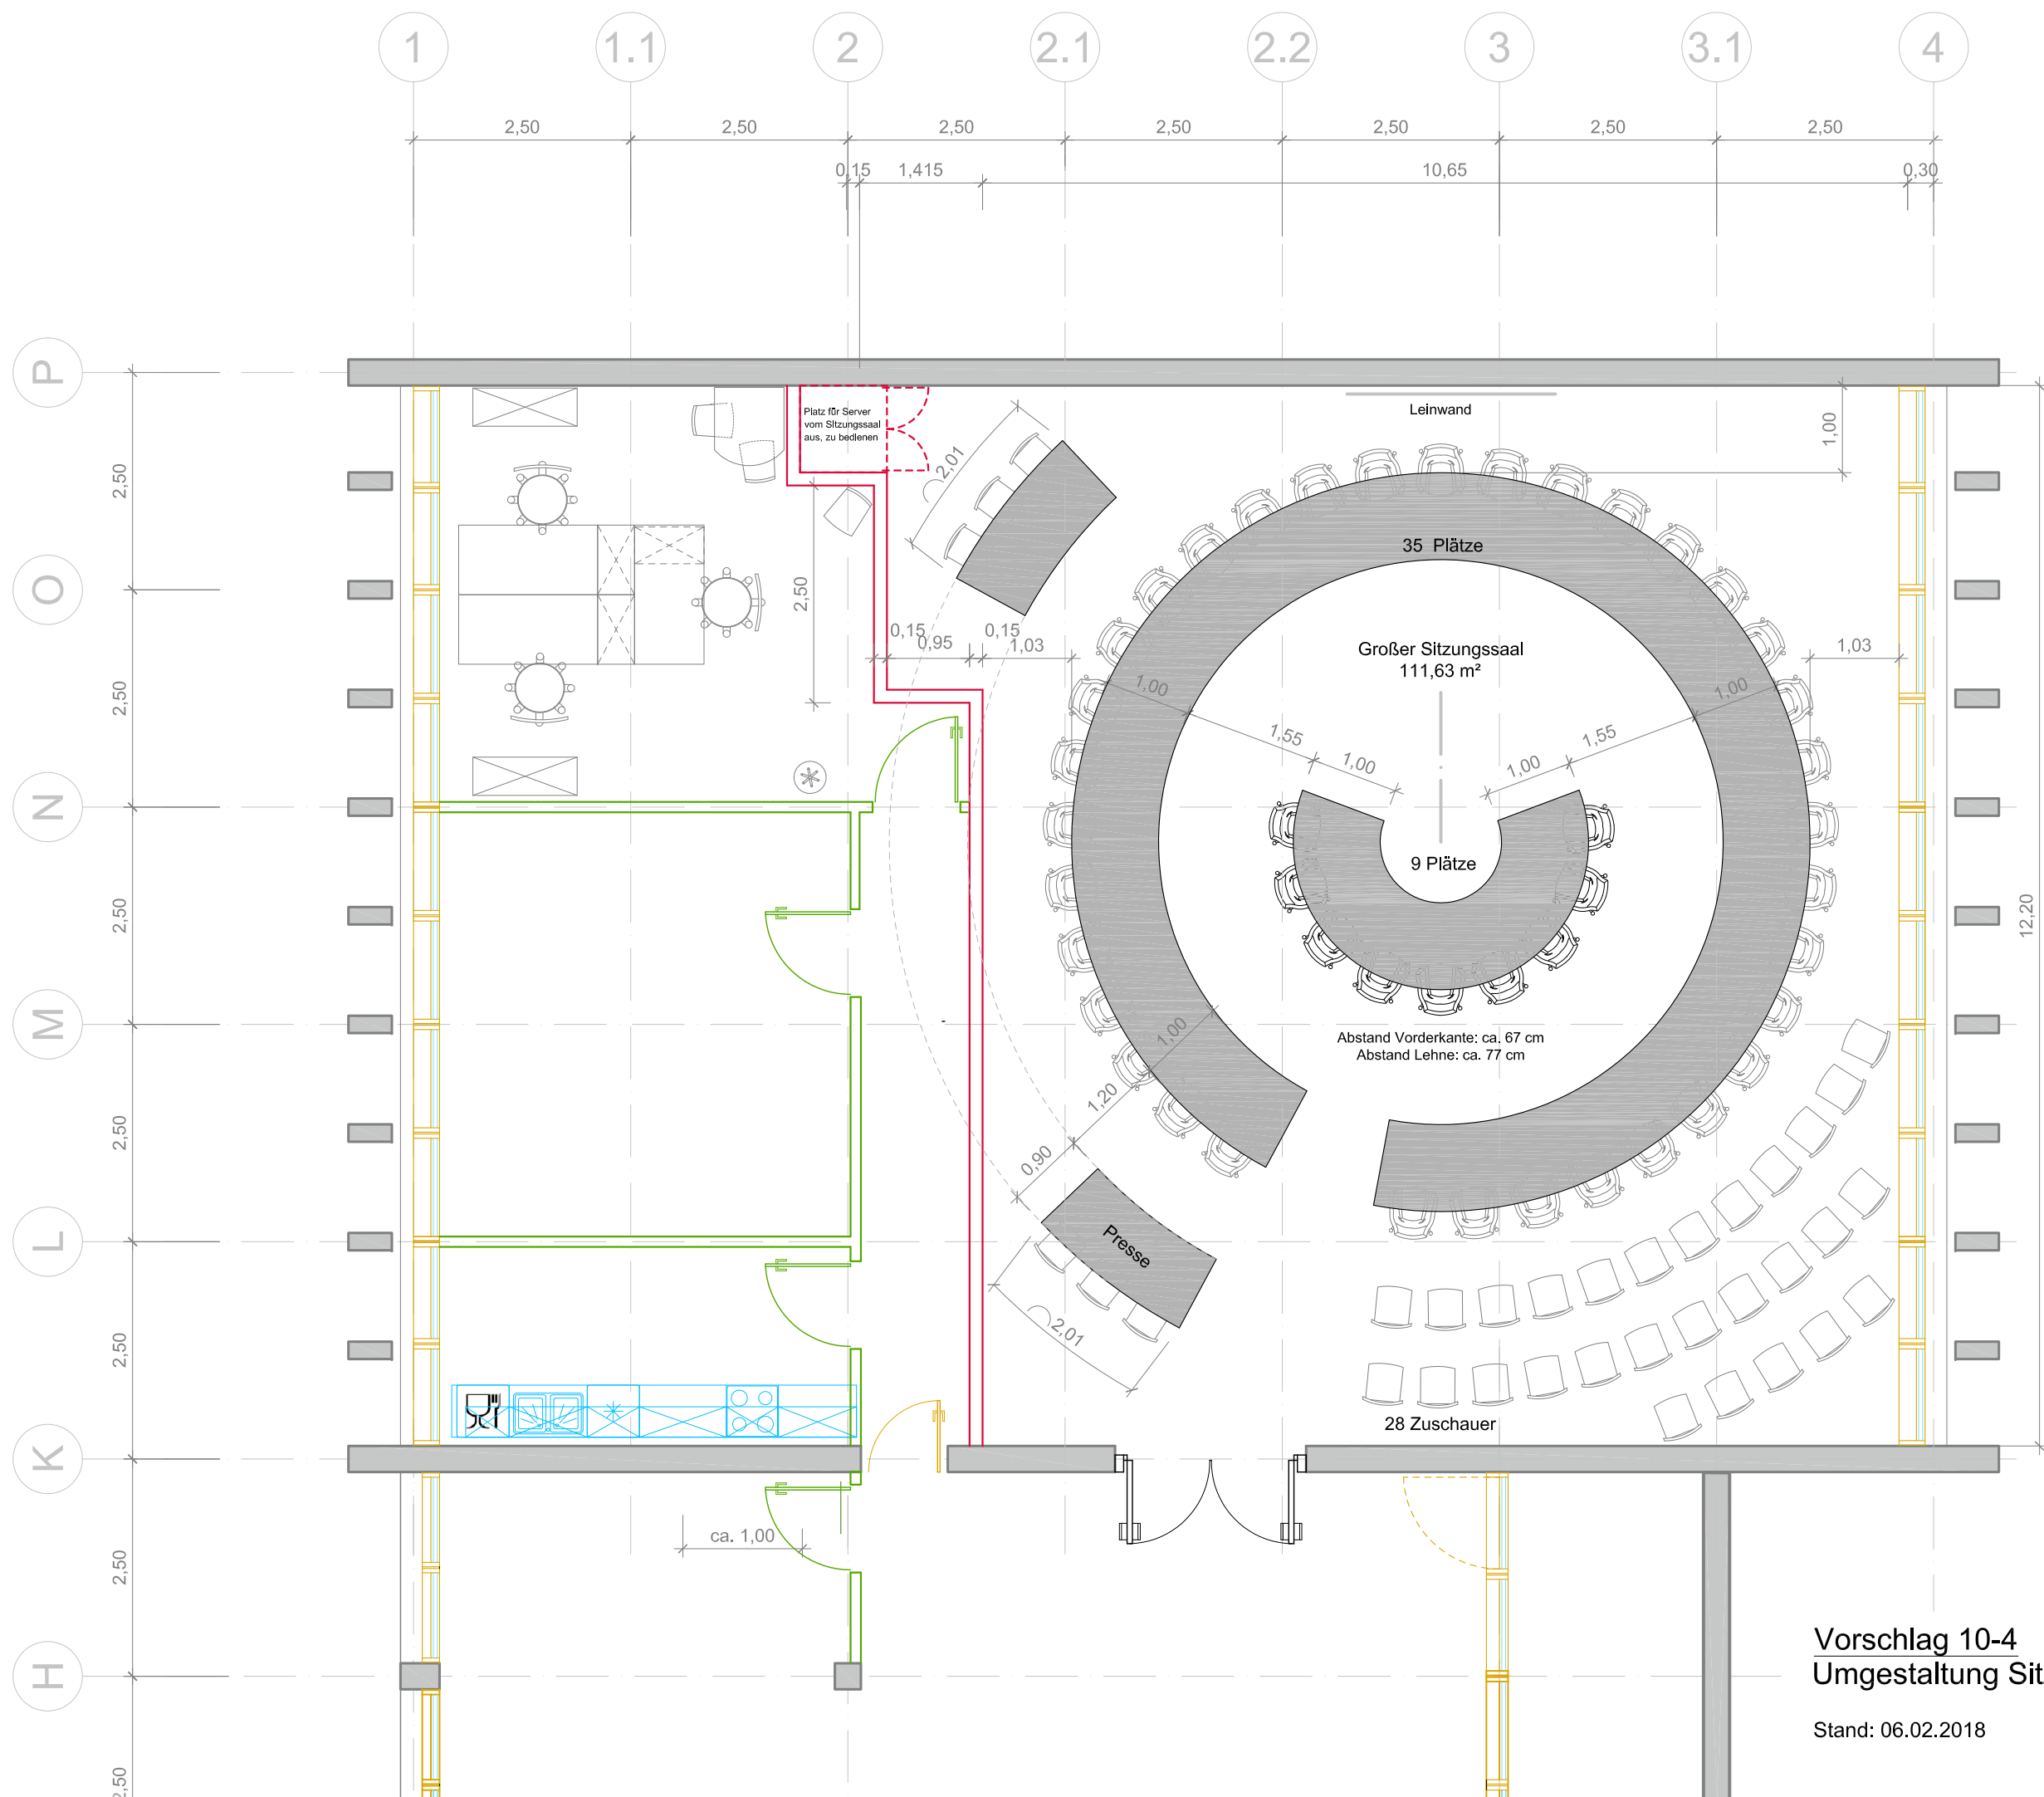

Vorschlag 10-4
Umgestaltung Sitzungssaal

Stand: 06.02.2018