



Amt für Digitalisierung, Breitband und Vermessung
Freising

Domberg 20
85354 Freising

Auszug aus dem Liegenschaftskataster


Flurkarte 1 : 2000

zur Bauvorlage nach § 7 Abs. 1 BauVorIV

Erstellt am 13.12.2017

Flurstück: 1247/1
Gemarkung: Giggerhausen

Gemeinde: Neufahrn b. Freising
Landkreis: Freising
Bezirk: Oberbayern

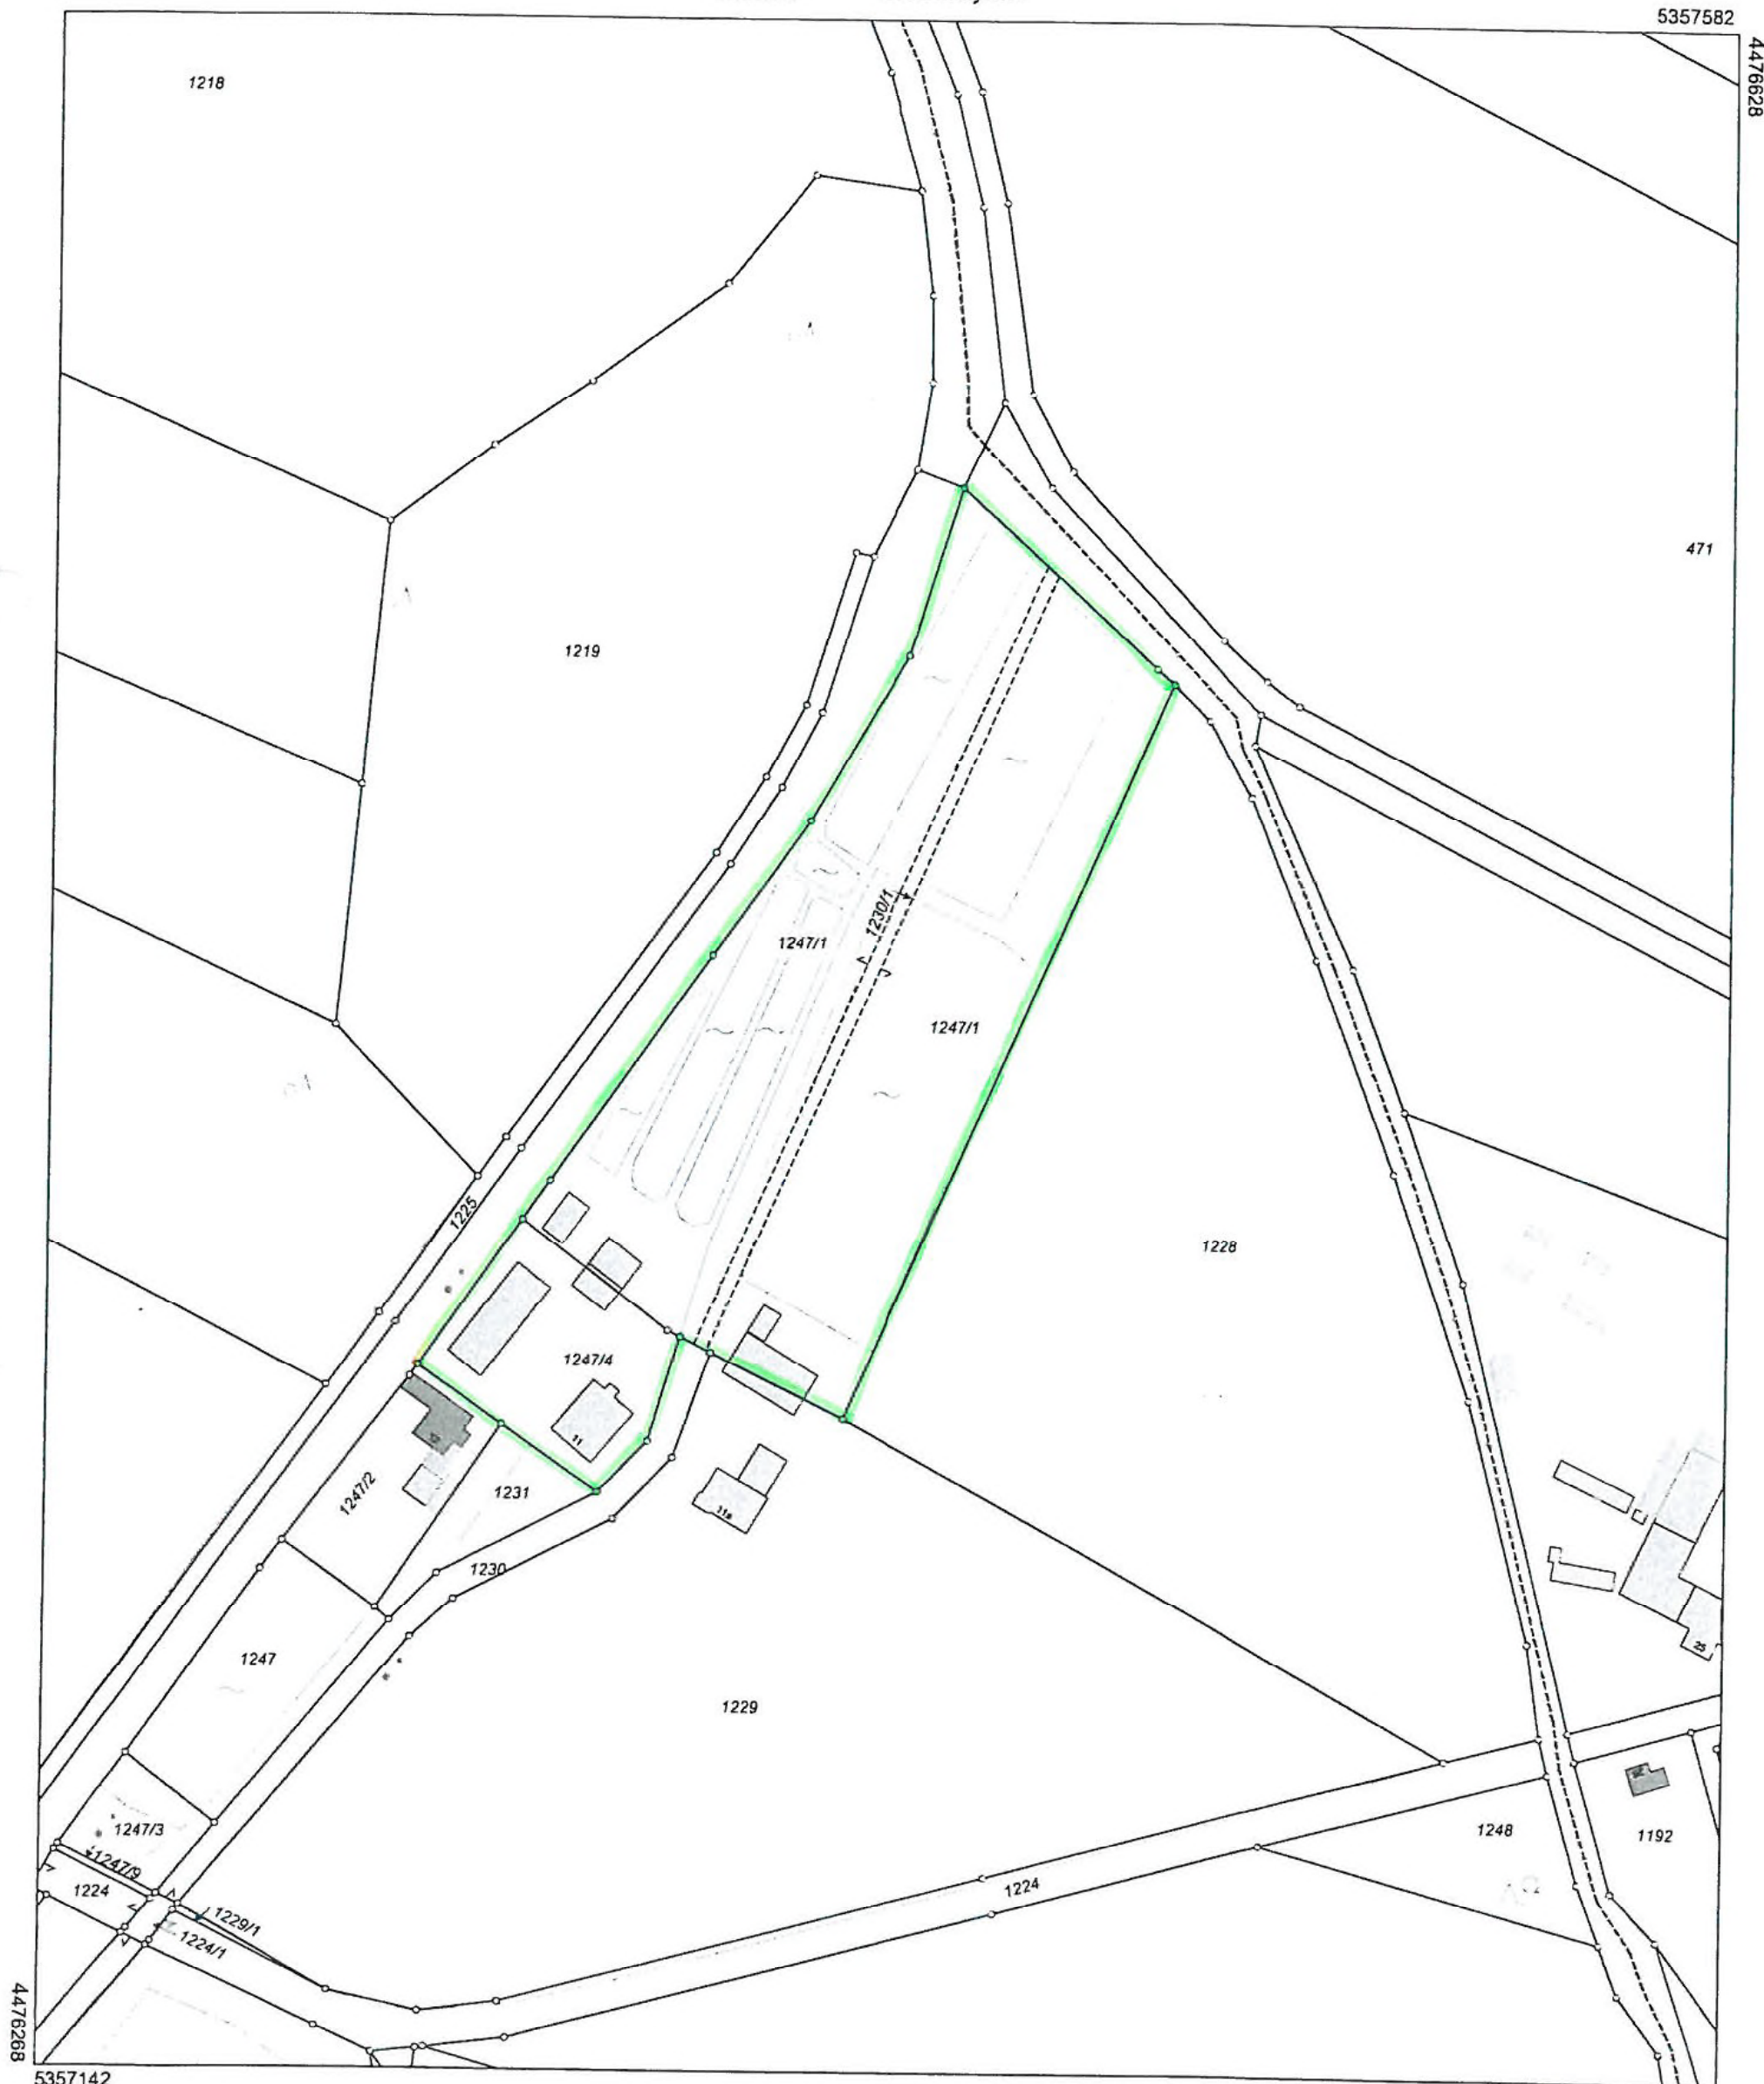

Maßstab 1:2000 0 10 30 60 Meter

Vervielfältigung nur in analoger Form für den eigenen Gebrauch.
Zur Maßentnahme nur bedingt geeignet.

Geschäftszeichen: eck

Freising
Telefon 08161/53 91-0
Domberg 20
85354 Freising

Stempel und Unterschrift der abgebenden Stelle



Amt für Digitalisierung, Breitband und Vermessung
Freising

Domberg 20
85354 Freising

Auszug aus dem Liegenschaftskataster


Flurkarte 1 : 1000

zur Bauvorlage nach § 7 Abs. 1 BauVorIV

Erstellt am 13.12.2017

Flurstück: 1247/1
Gemarkung: Giggerhausen

Gemeinde: Neufahrn b. Freising
Landkreis: Freising
Bezirk: Oberbayern

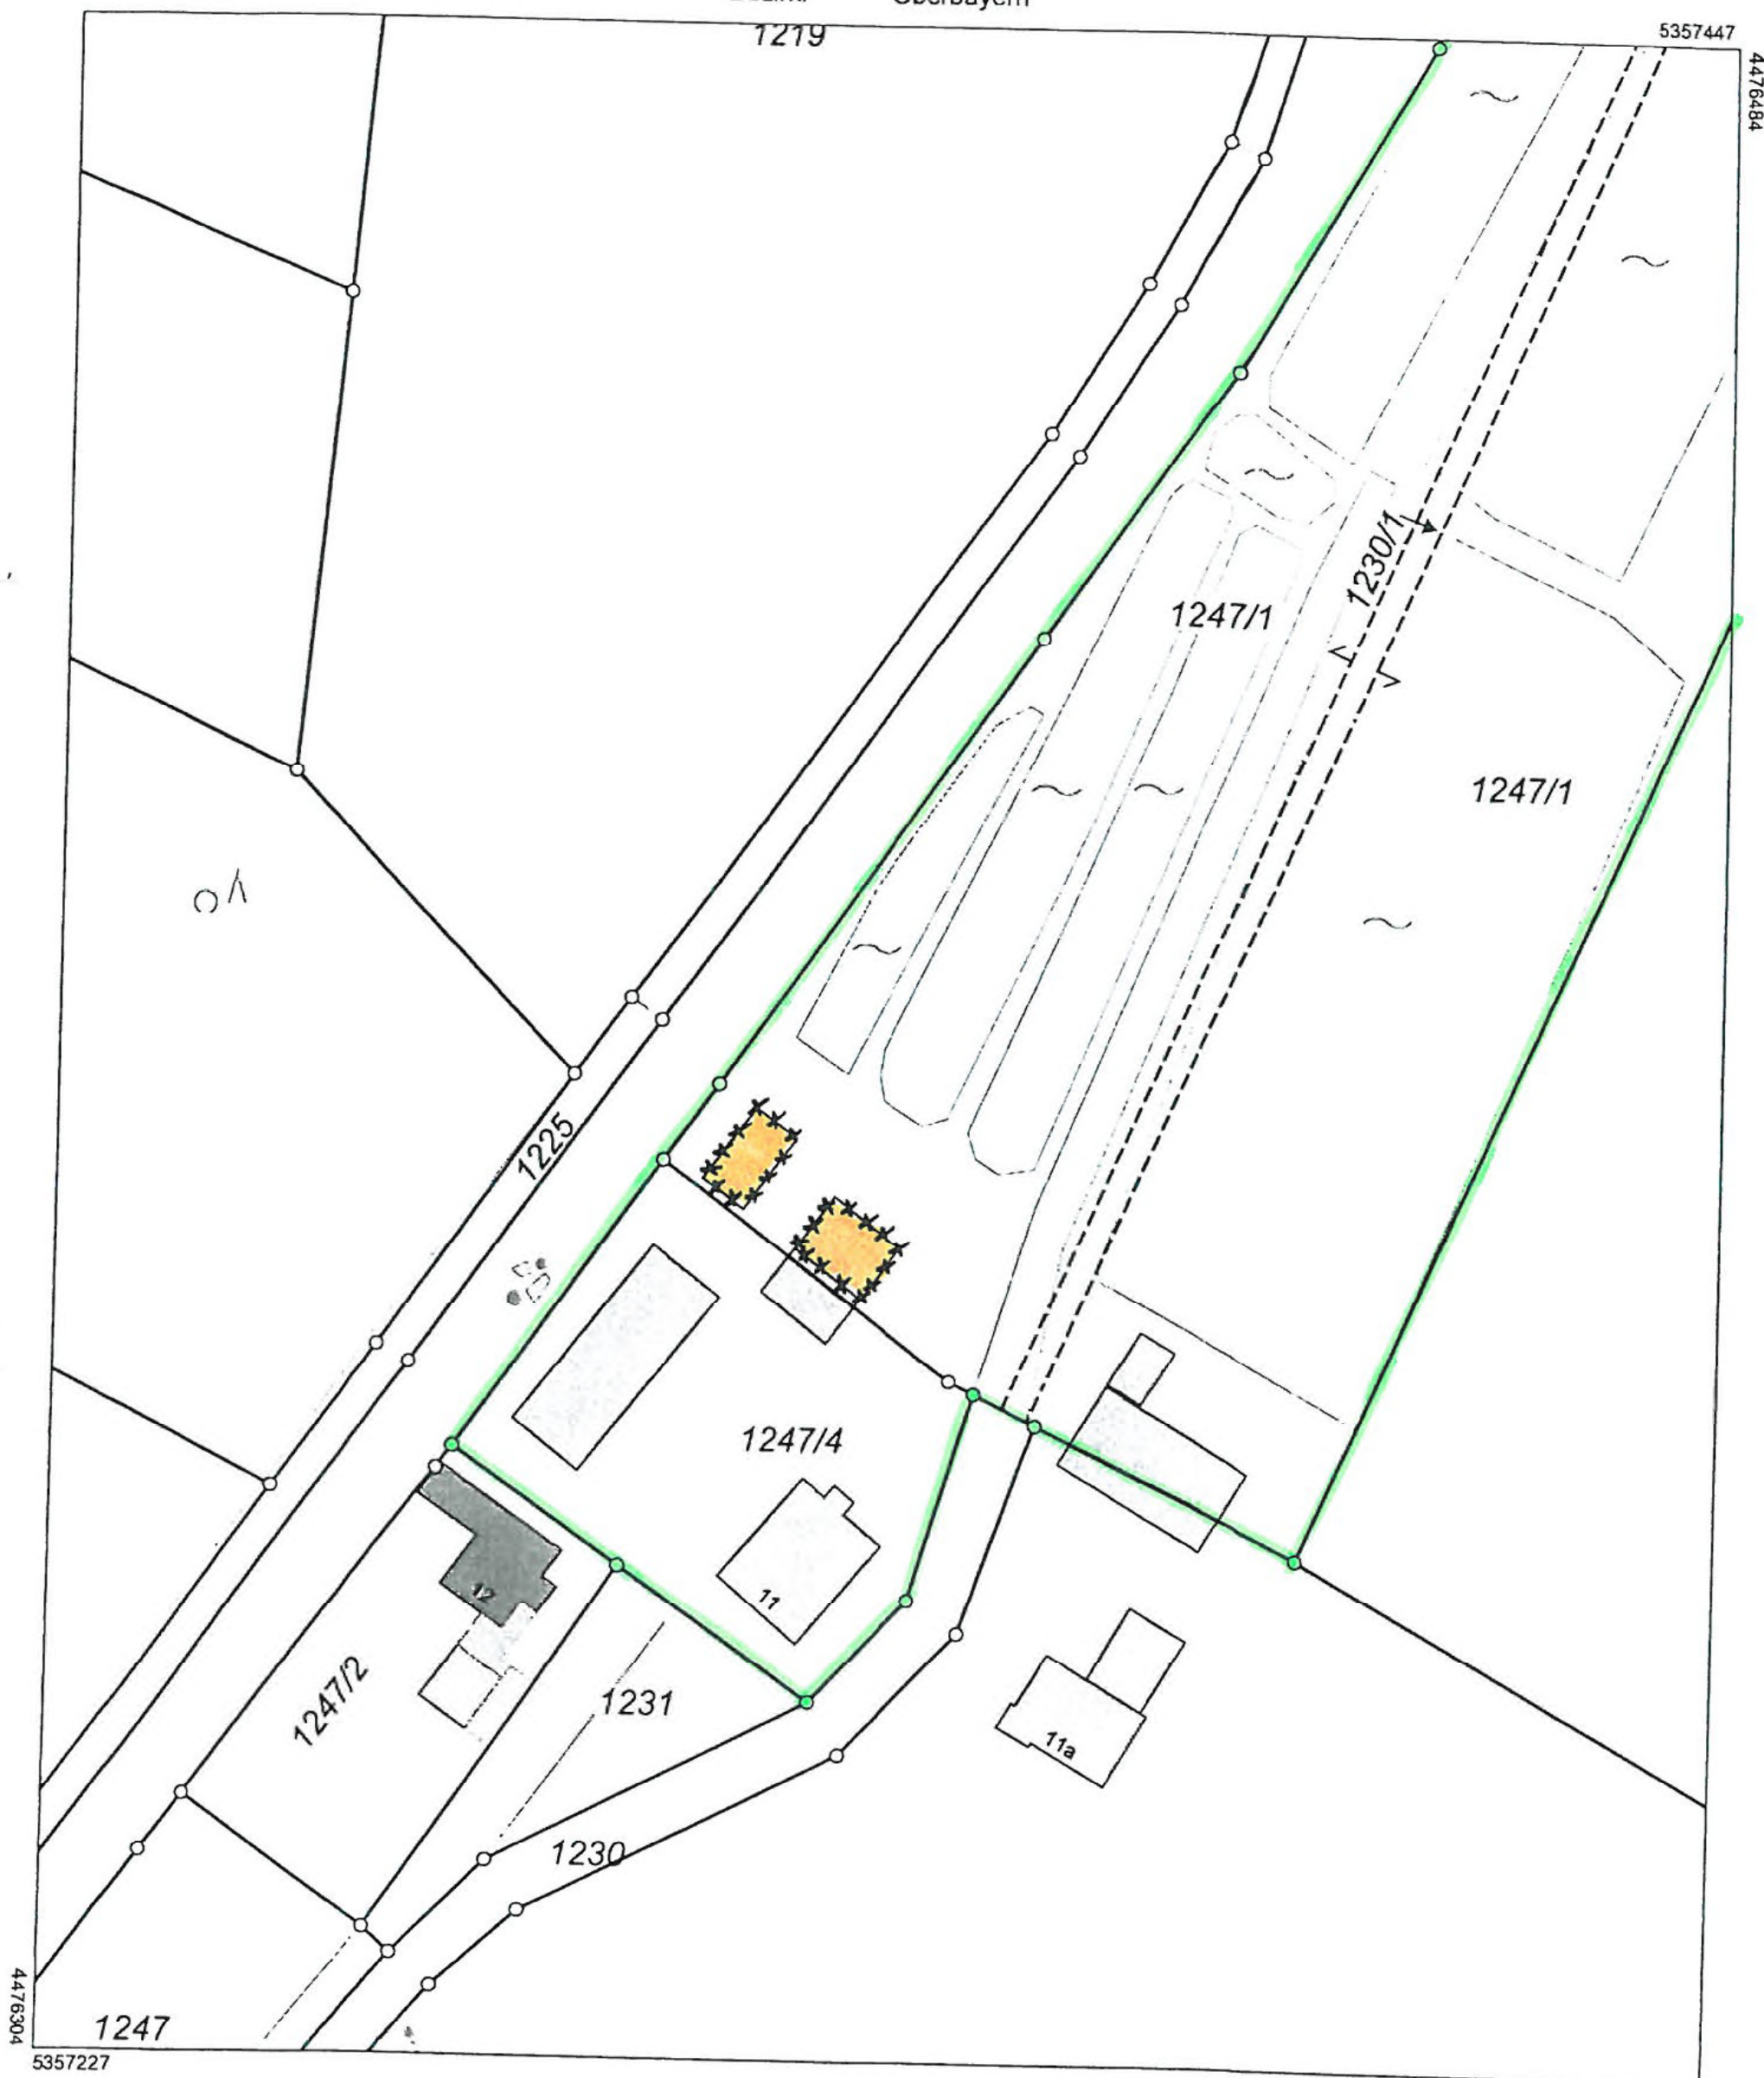

Maßstab 1:1000 0 10 20 30 Meter

Vervielfältigung nur in analoger Form für den eigenen Gebrauch.
Zur Maßentnahme nur bedingt geeignet.

Geschäftszeichen: eck

ADBv Freising

Telefon 08161/53 91-0

Domberg 20

85354 Freising

Stempel und Unterschrift der abgebenden Stelle



Amt für Digitalisierung, Breitband und Vermessung
Freising

Domberg 20
85354 Freising

Auszug aus dem Liegenschaftskataster


Flurkarte 1 : 1000

zur Bauvorlage nach § 7 Abs. 1 BauVorIV

Erstellt am 13.12.2017

Flurstück: 1247/1
Gemarkung: Giggerhausen

Gemeinde: Neufahrn b. Freising
Landkreis: Freising
Bezirk: Oberbayern

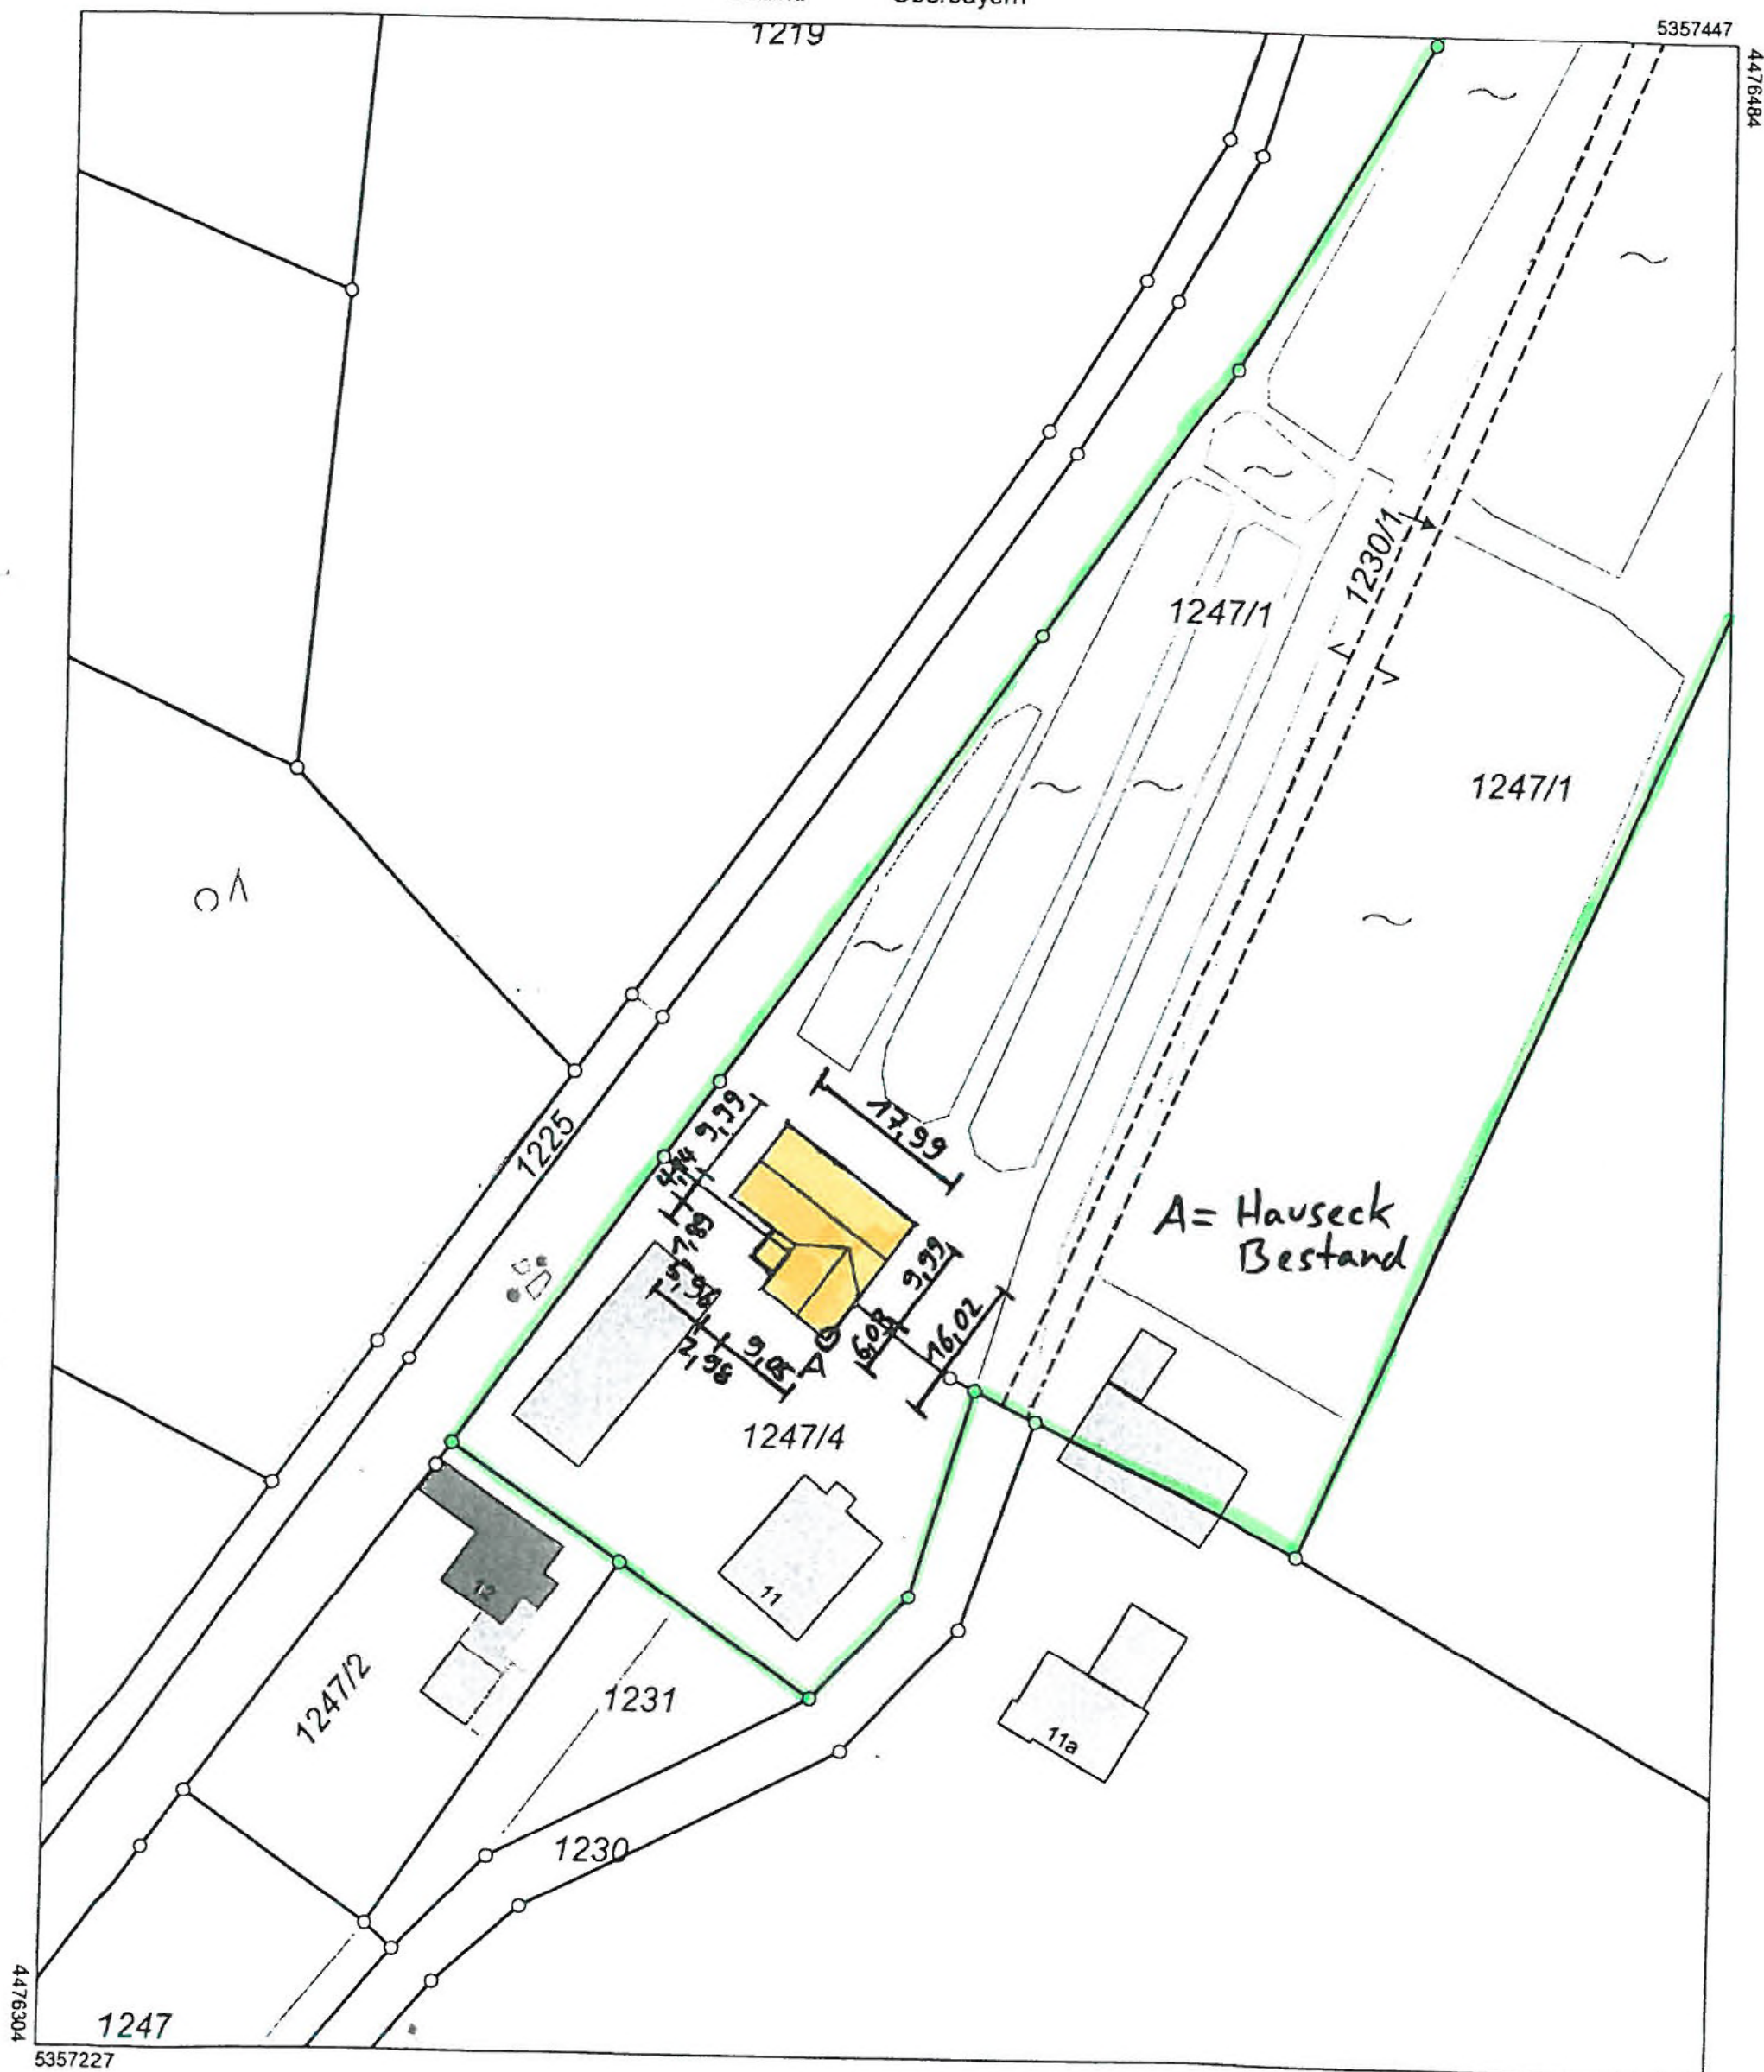

Maßstab 1:1000 0 10 20 30 Meter

Vervielfältigung nur in analoger Form für den eigenen Gebrauch.
Zur Maßentnahme nur bedingt geeignet.

Geschäftszeichen: eck

ADB Freising

Telefon 08161/53 91-0

Domberg 20

85354 Freising

Stempel und Unterschrift der abgebenden Stelle