

1



Amt für Digitalisierung, Breitband und Vermessung
Freising


Domberg 20
85354 Freising

Flurstück 1081/103
Gemarkung: Neufahrn b. Freising

Gemeinde: Neufahrn b. Freising
Landkreis: Freising
Bezirk: Oberbayern

Auszug aus dem Liegenschaftskataster

Flurkarte 1 : 1000
zur Bauvorlage nach § 7 Abs. 1 BauV
Erstellt am 10.10.2017

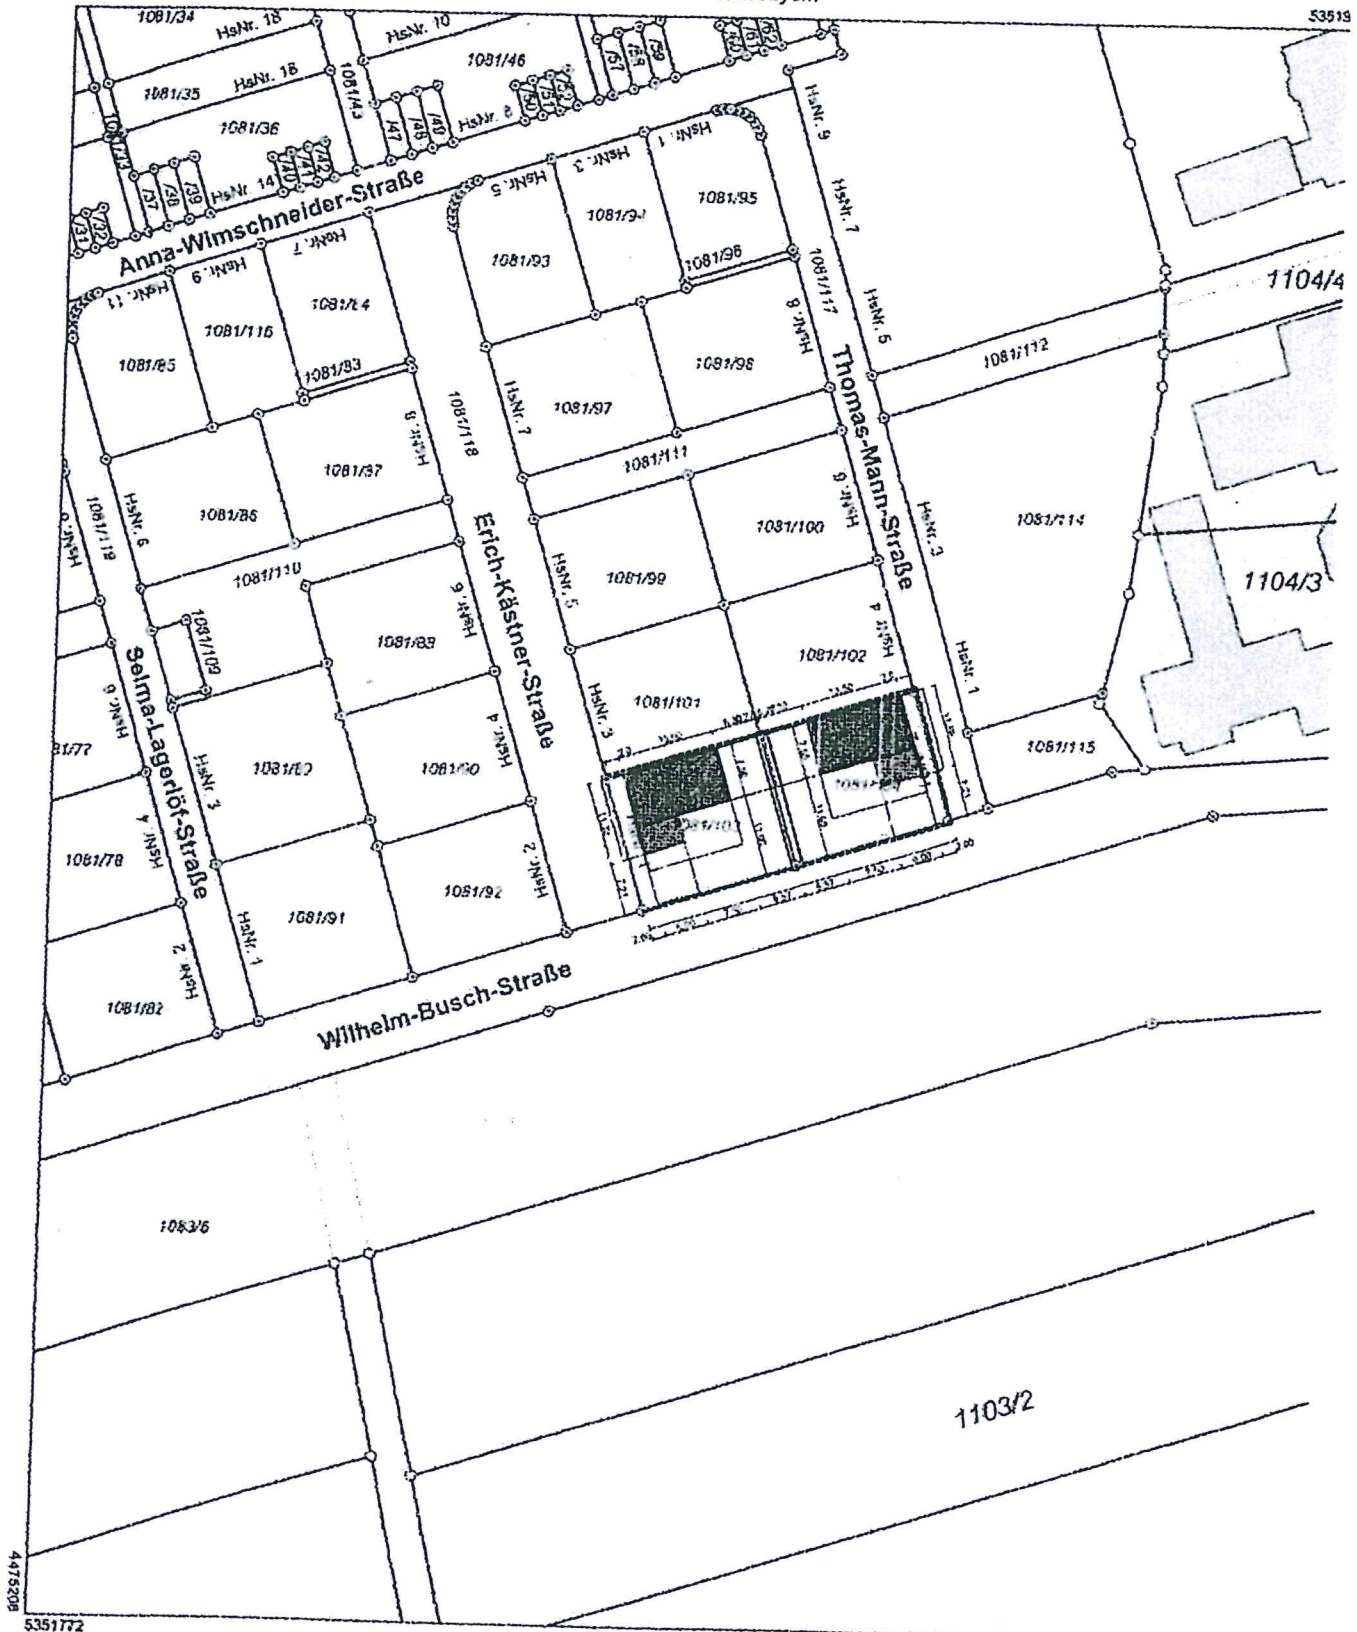

Maßstab 1:1000 0 10 20 30 Meter

Kaue