



**Amt für Digitalisierung, Breitband und Vermessung
Freising**

Domberg 20
85354 Freising


Auszug aus dem Liegenschaftskataster

Flurkarte 1 : 1000
zur Bauvorlage nach § 7 Abs. 1 BauVorIV
Erstellt am 01.06.2017

Flurstück: 716/5
Gemarkung: Neufahrn b.Freising

Gemeinde: Neufahrn b.Freising
Landkreis: Freising
Bezirk: Oberbayern

5353345

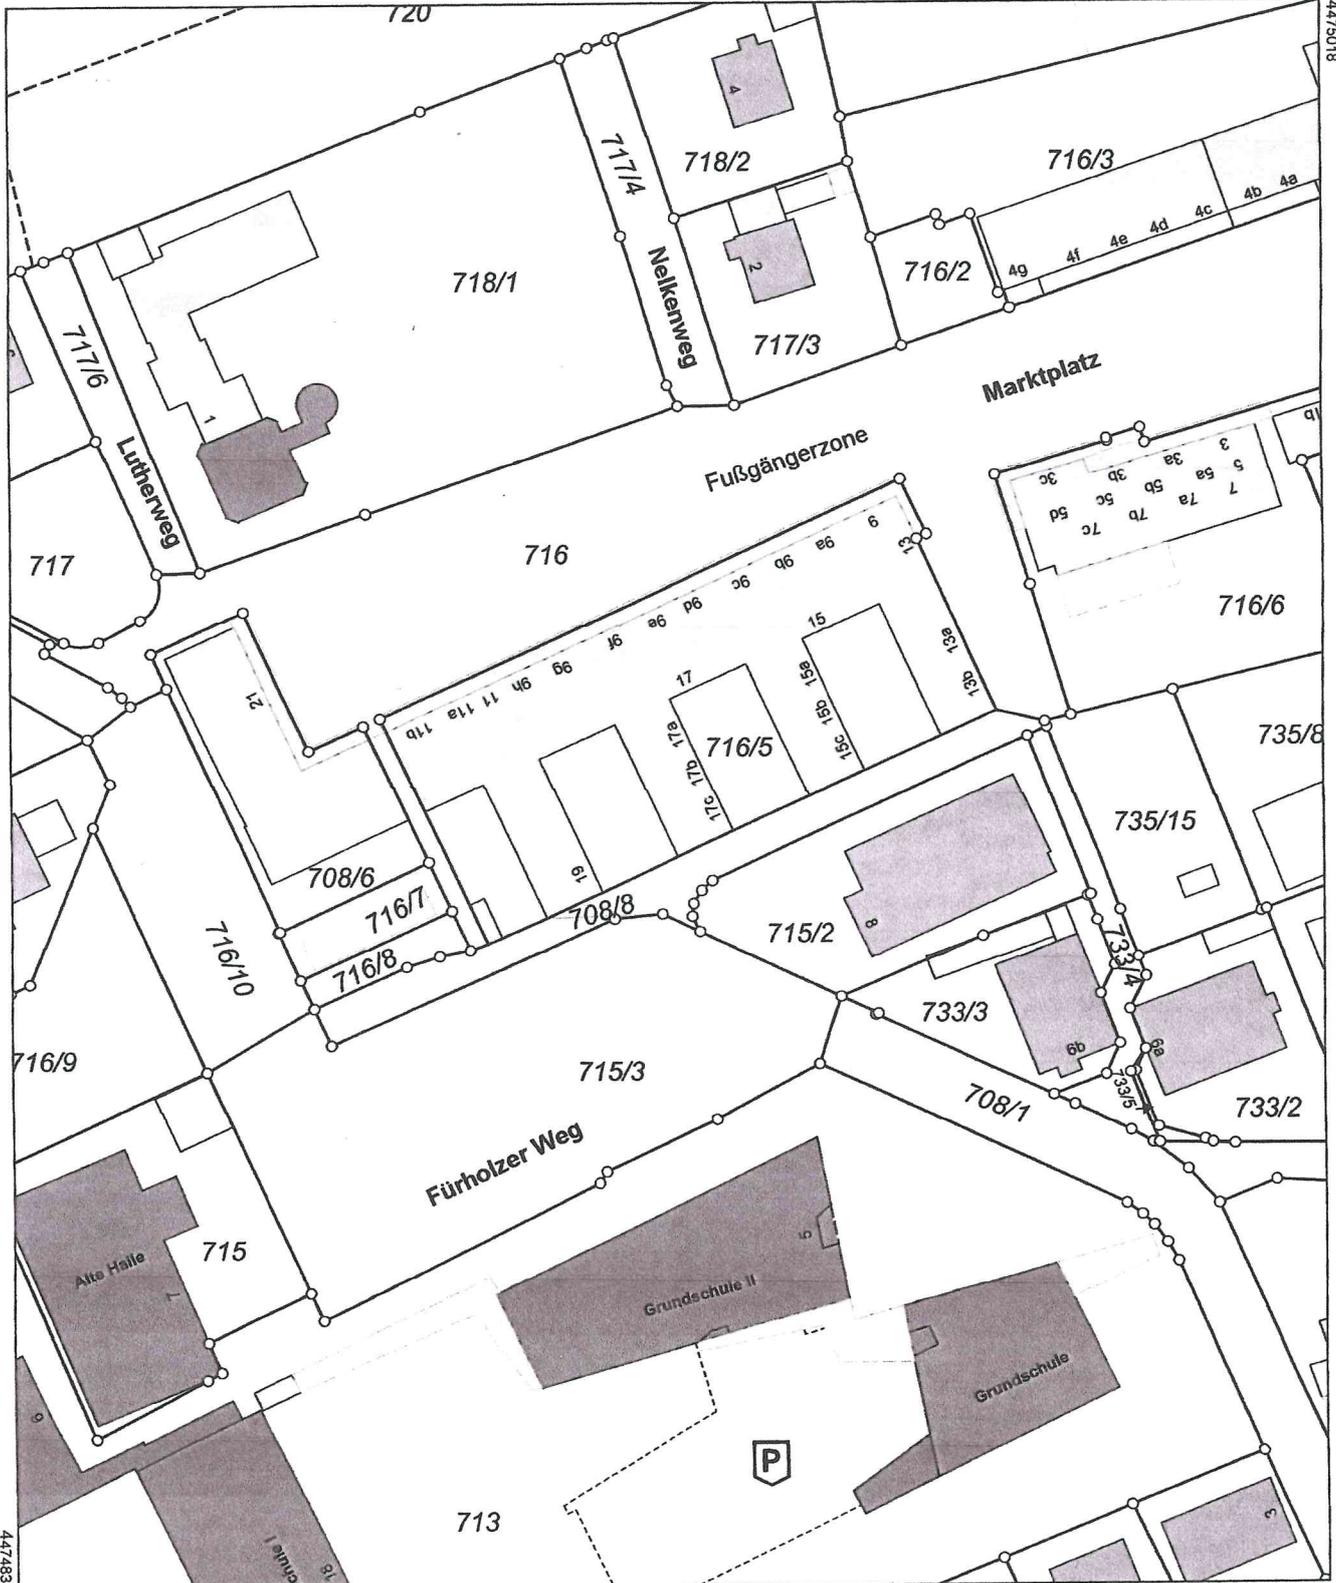

5353125

Maßstab 1:1000 0 10 20 30 Meter

Vervielfältigung nur in analoger Form für den eigenen Gebrauch.
Zur Maßentnahme nur bedingt geeignet.

Geschäftszeichen: N 716/5

Gemeinde Neufahrn
85375 Neufahrn b. Freising
A. - Bauern
Stempel und Unterschrift der abgebenden Stelle