



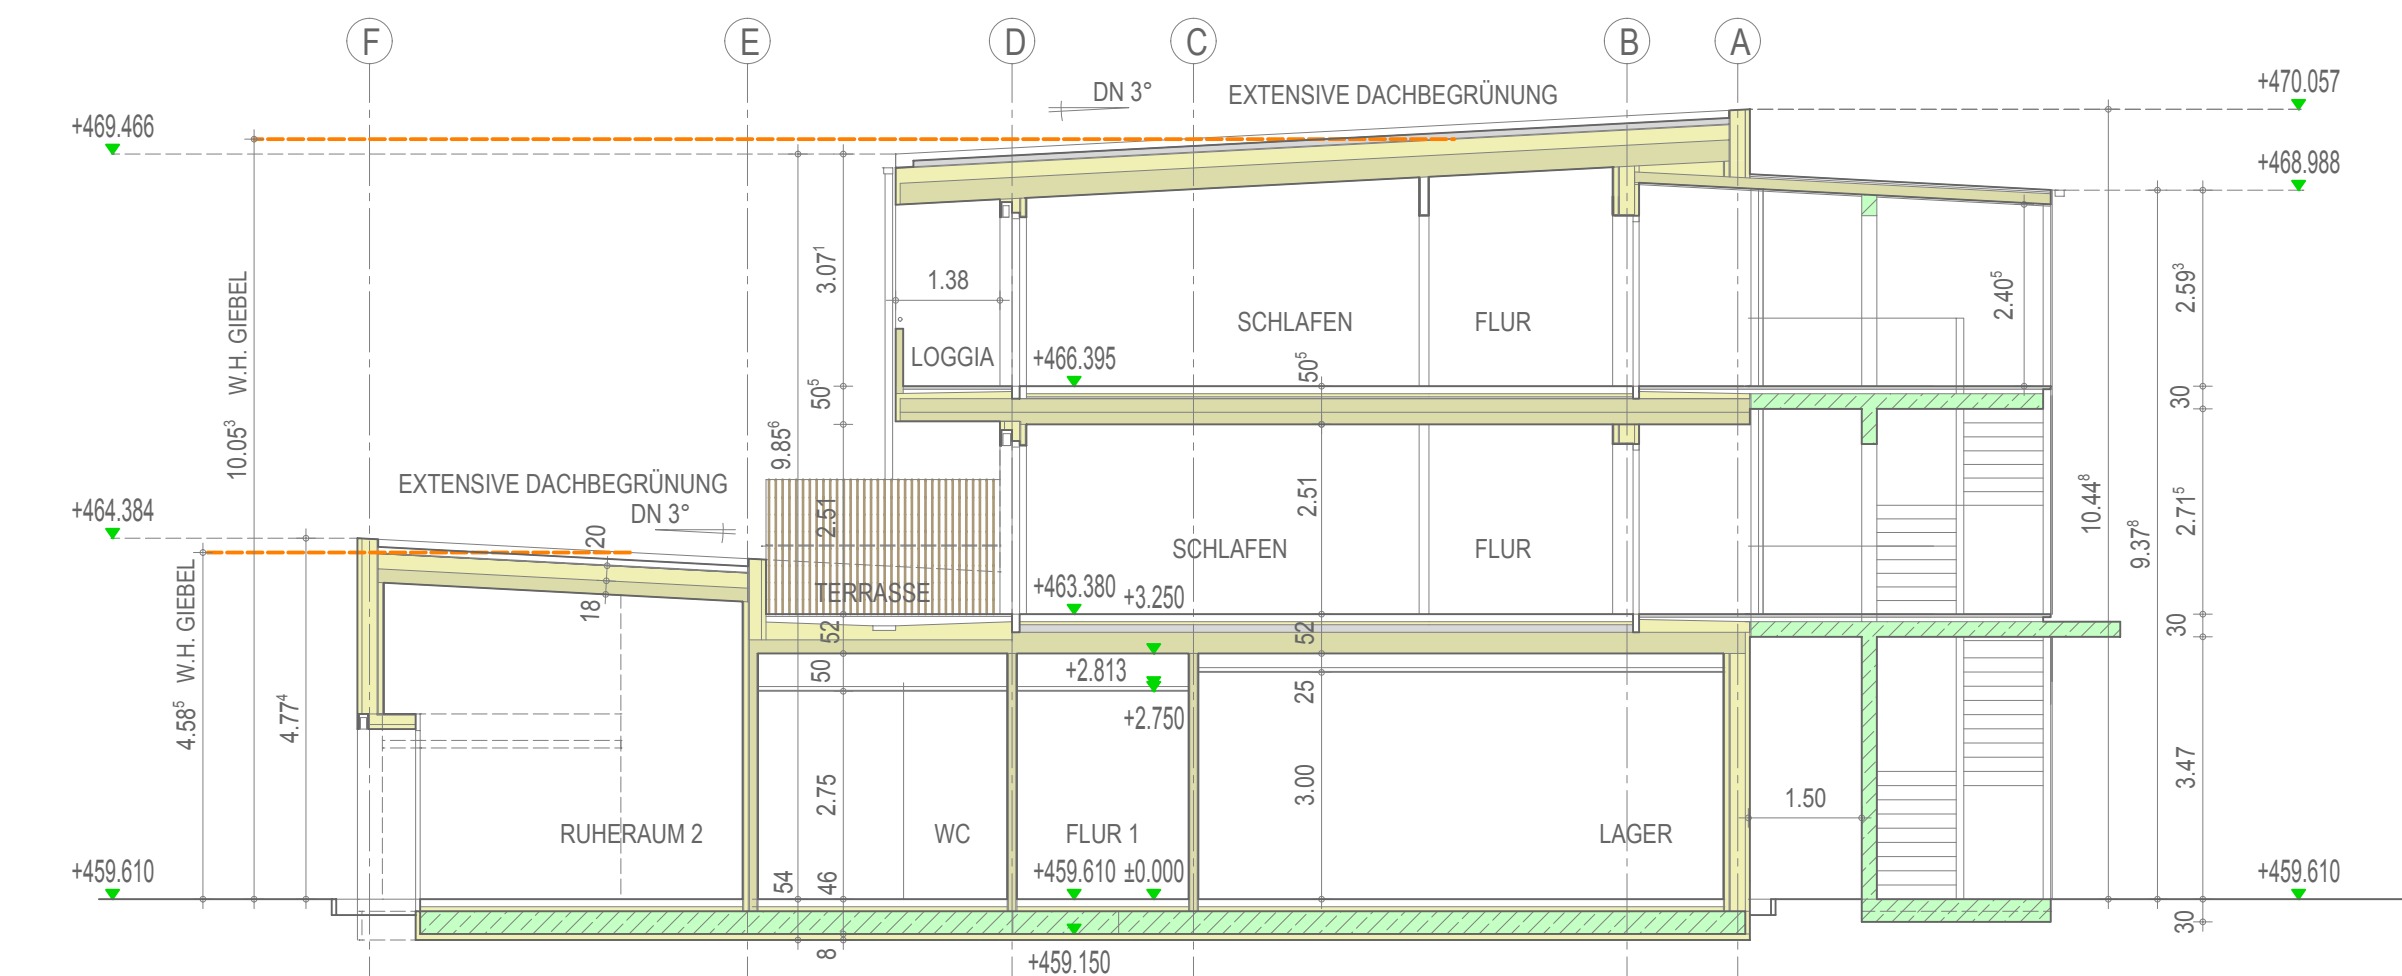


SNITT A-A M 1:100

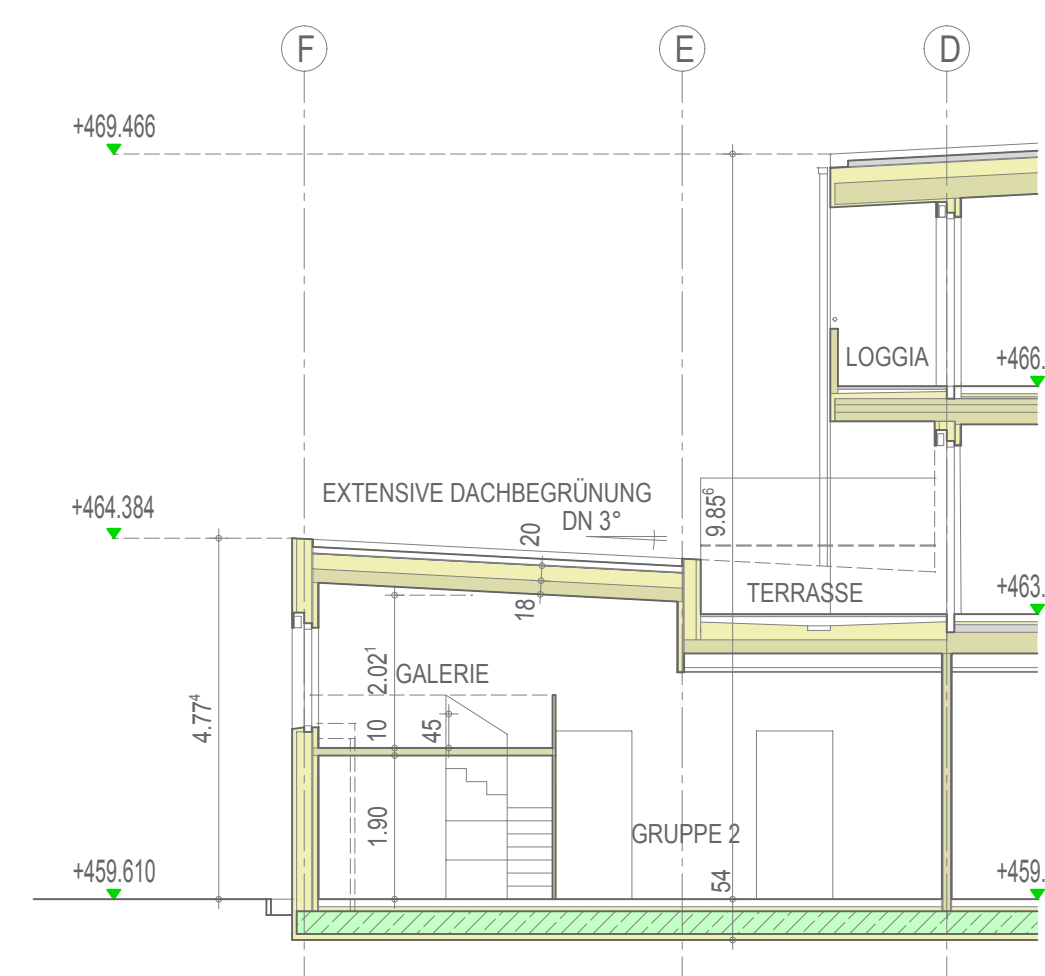


SNITT B-B M 1:100




SNITT C-C M 1:100

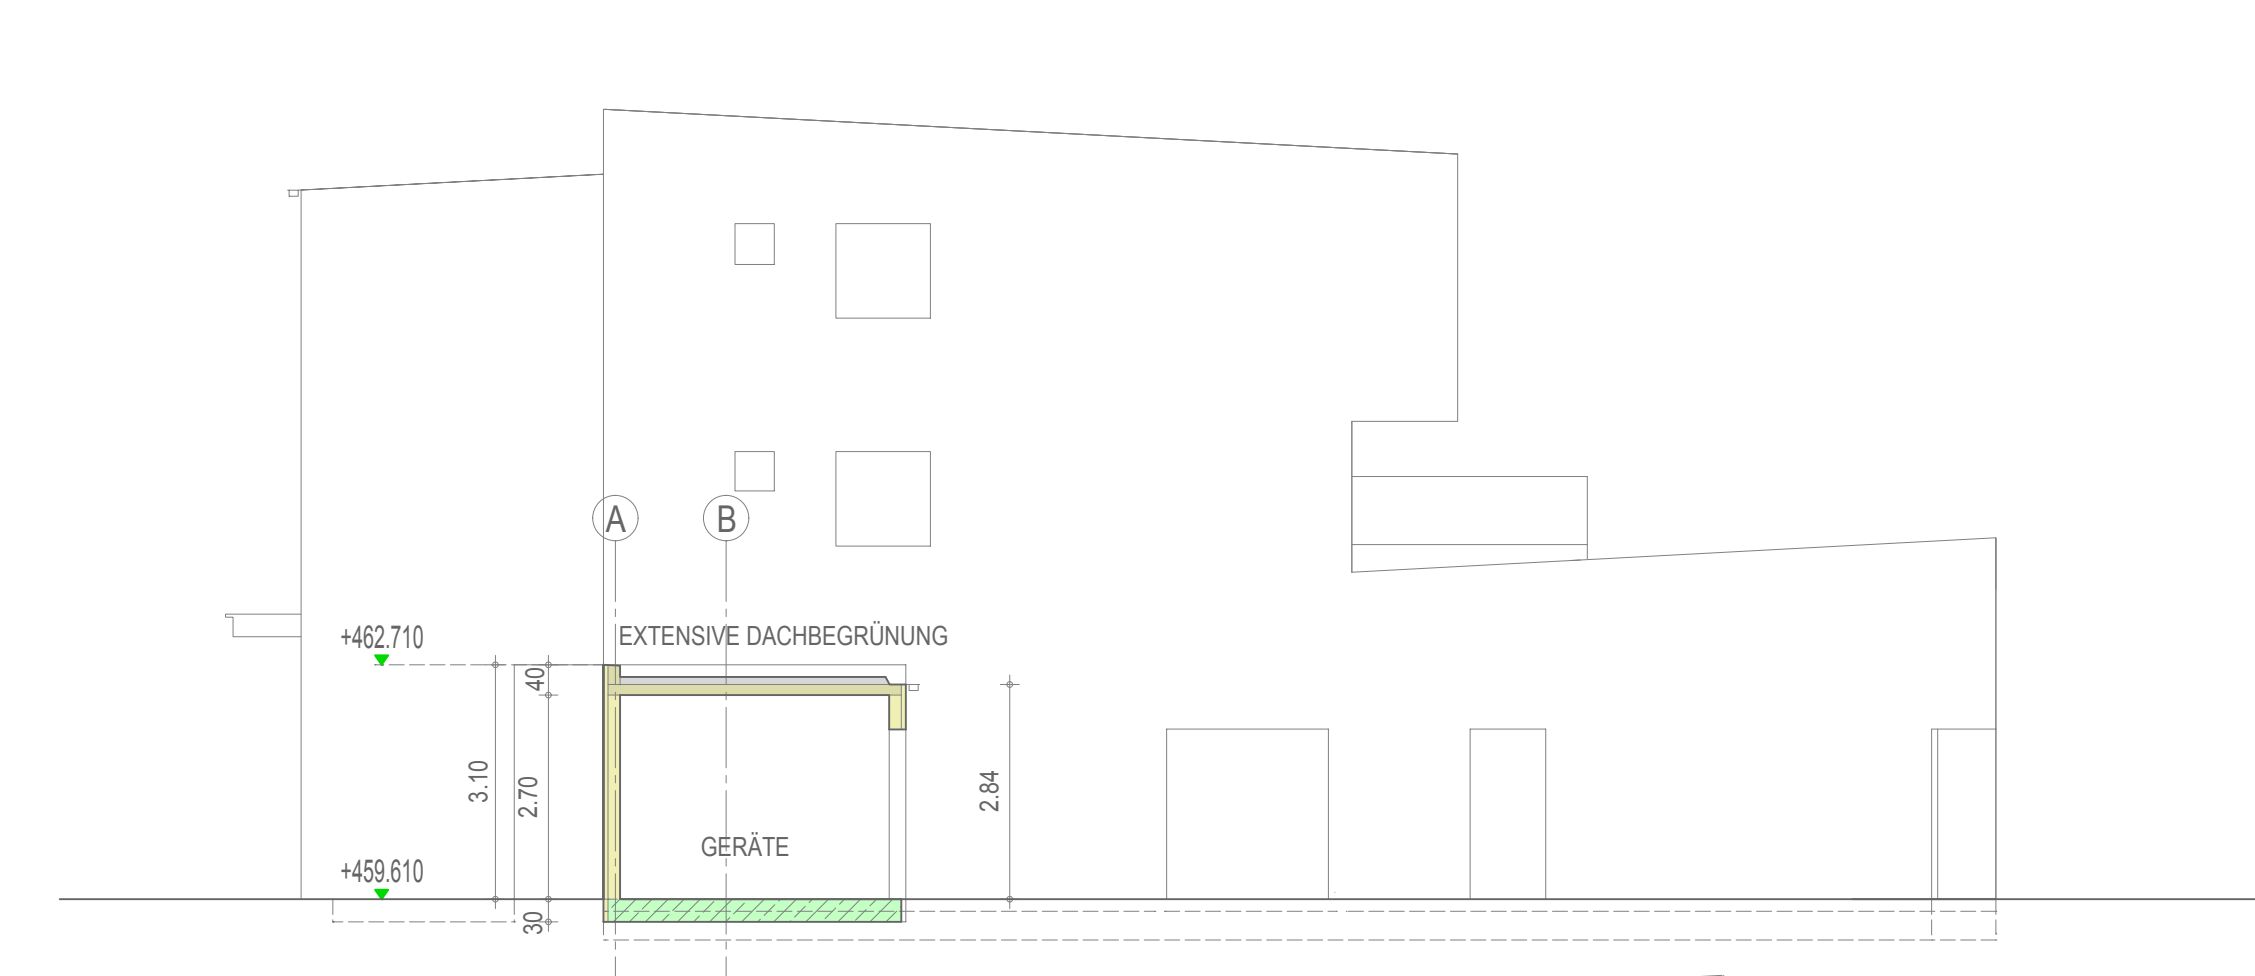


SNITT D-D M 1:100

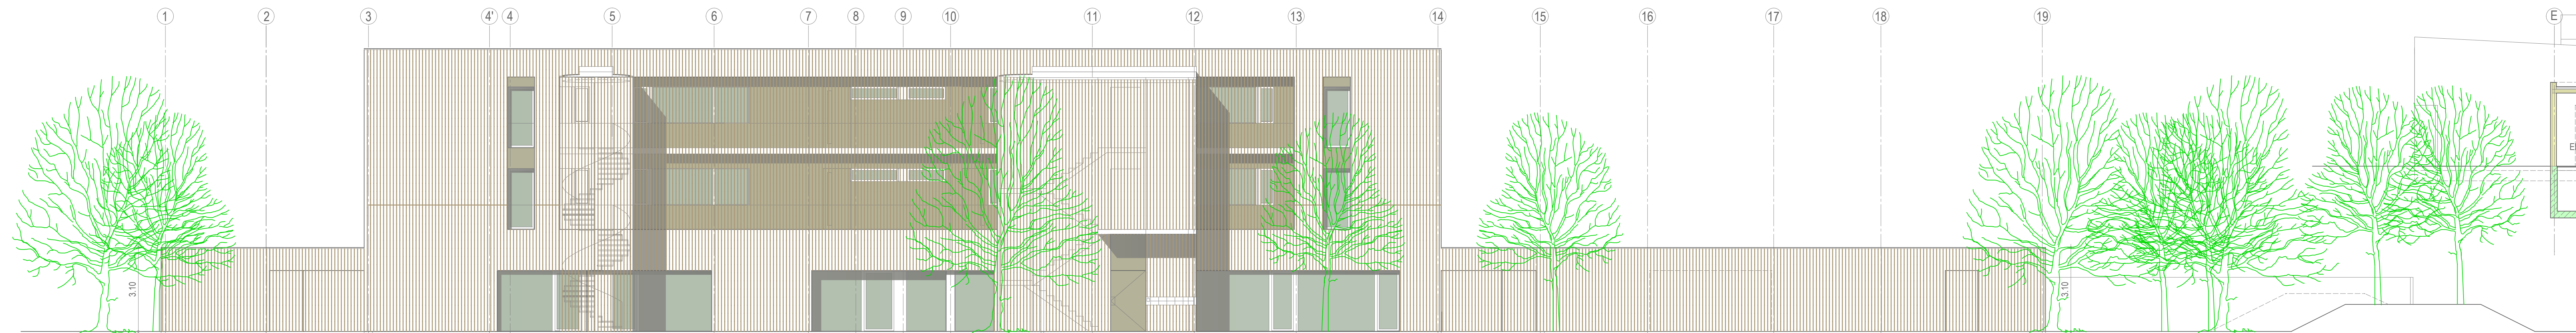


ANSICHT WEST M 1:100

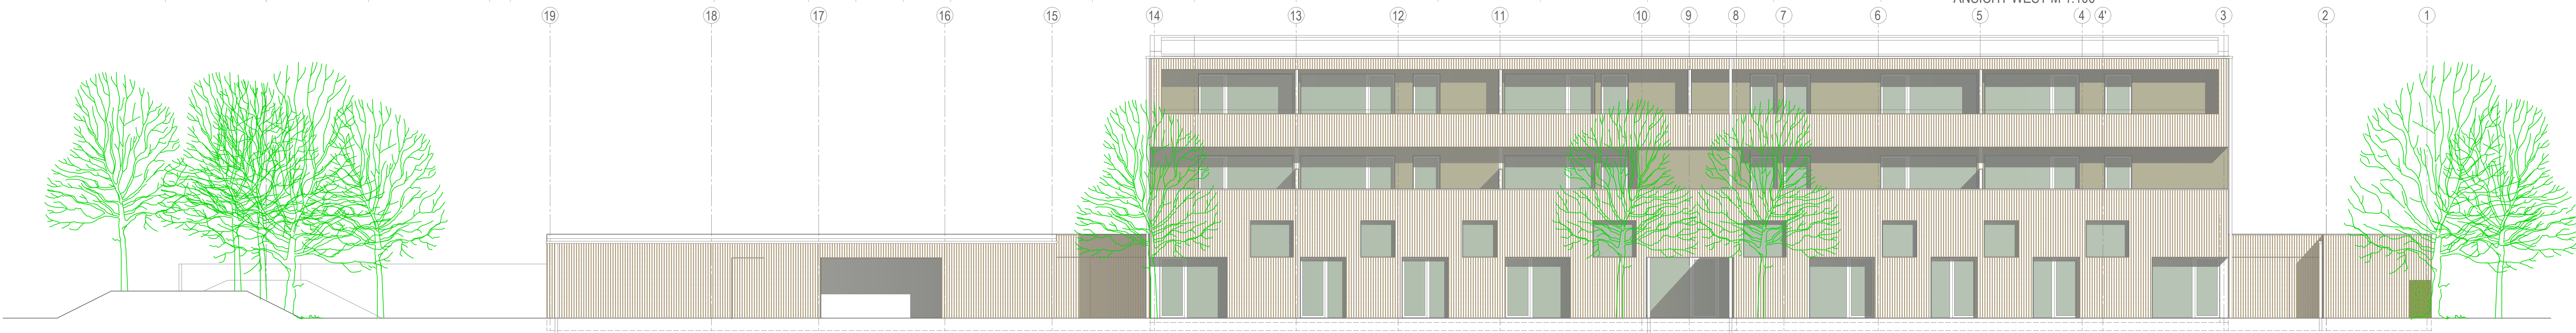


ANSICHT OST M 1:100

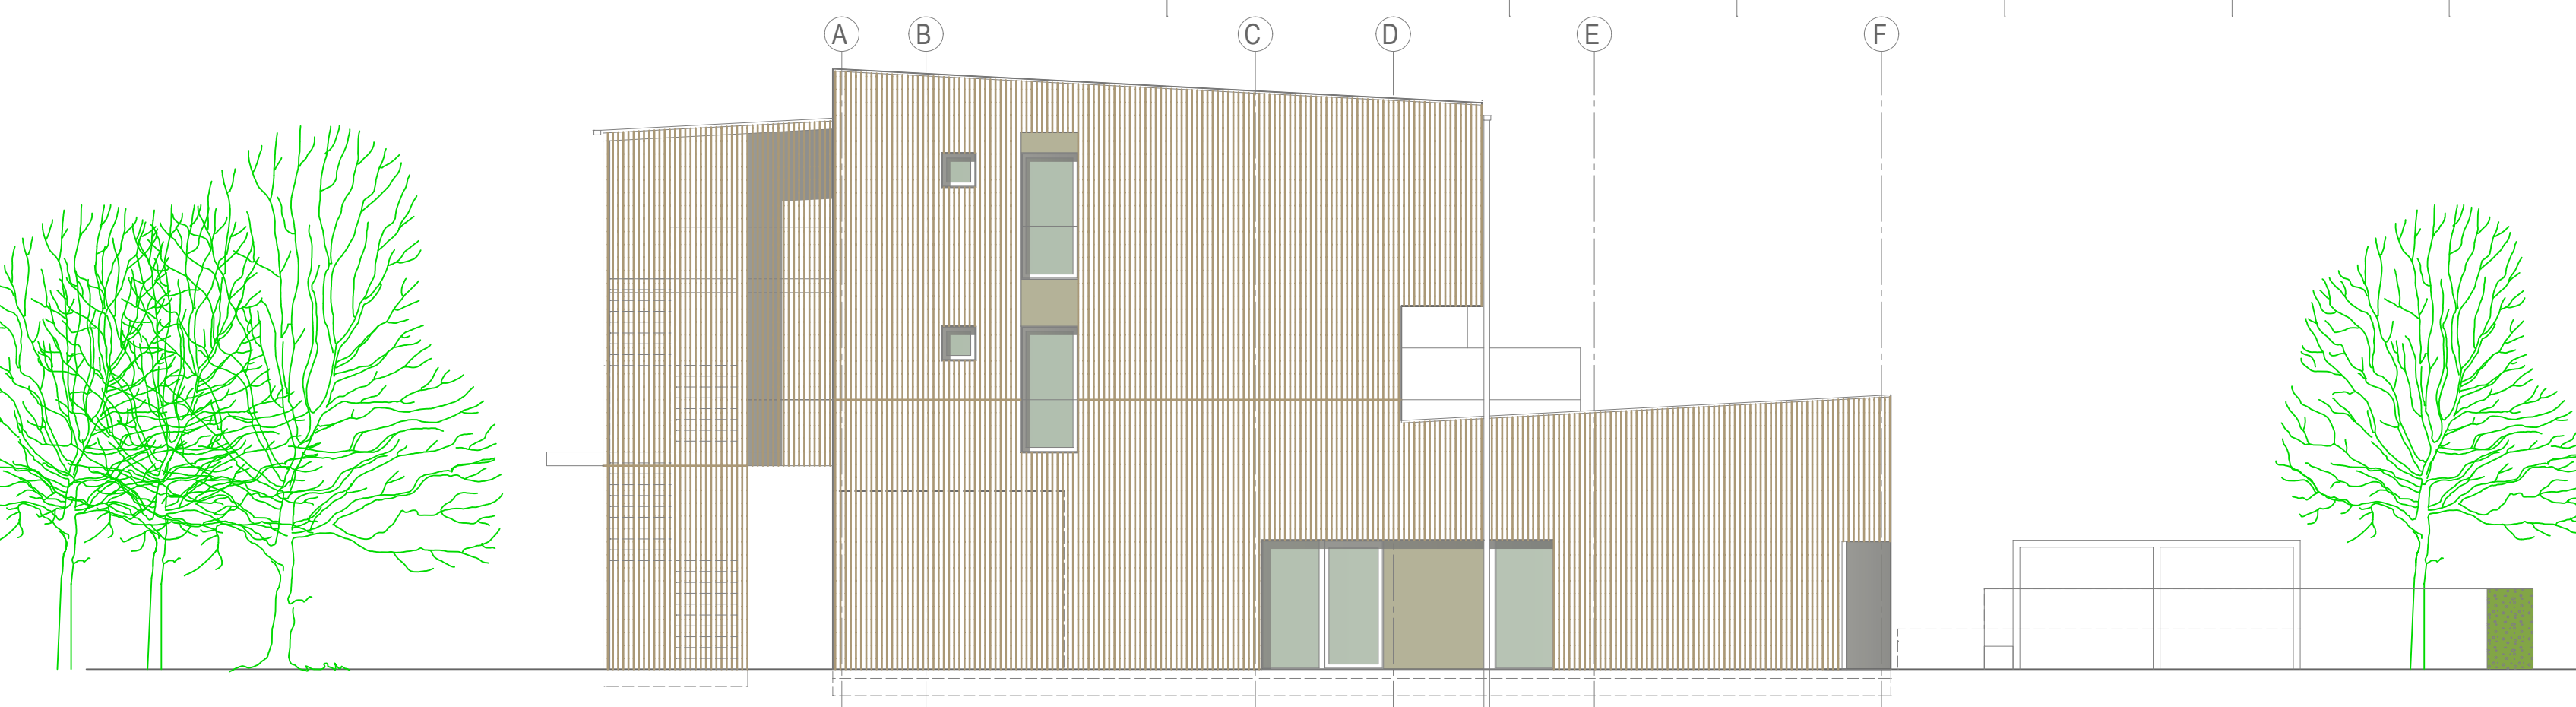

ANSICHT SÜD M 1:100

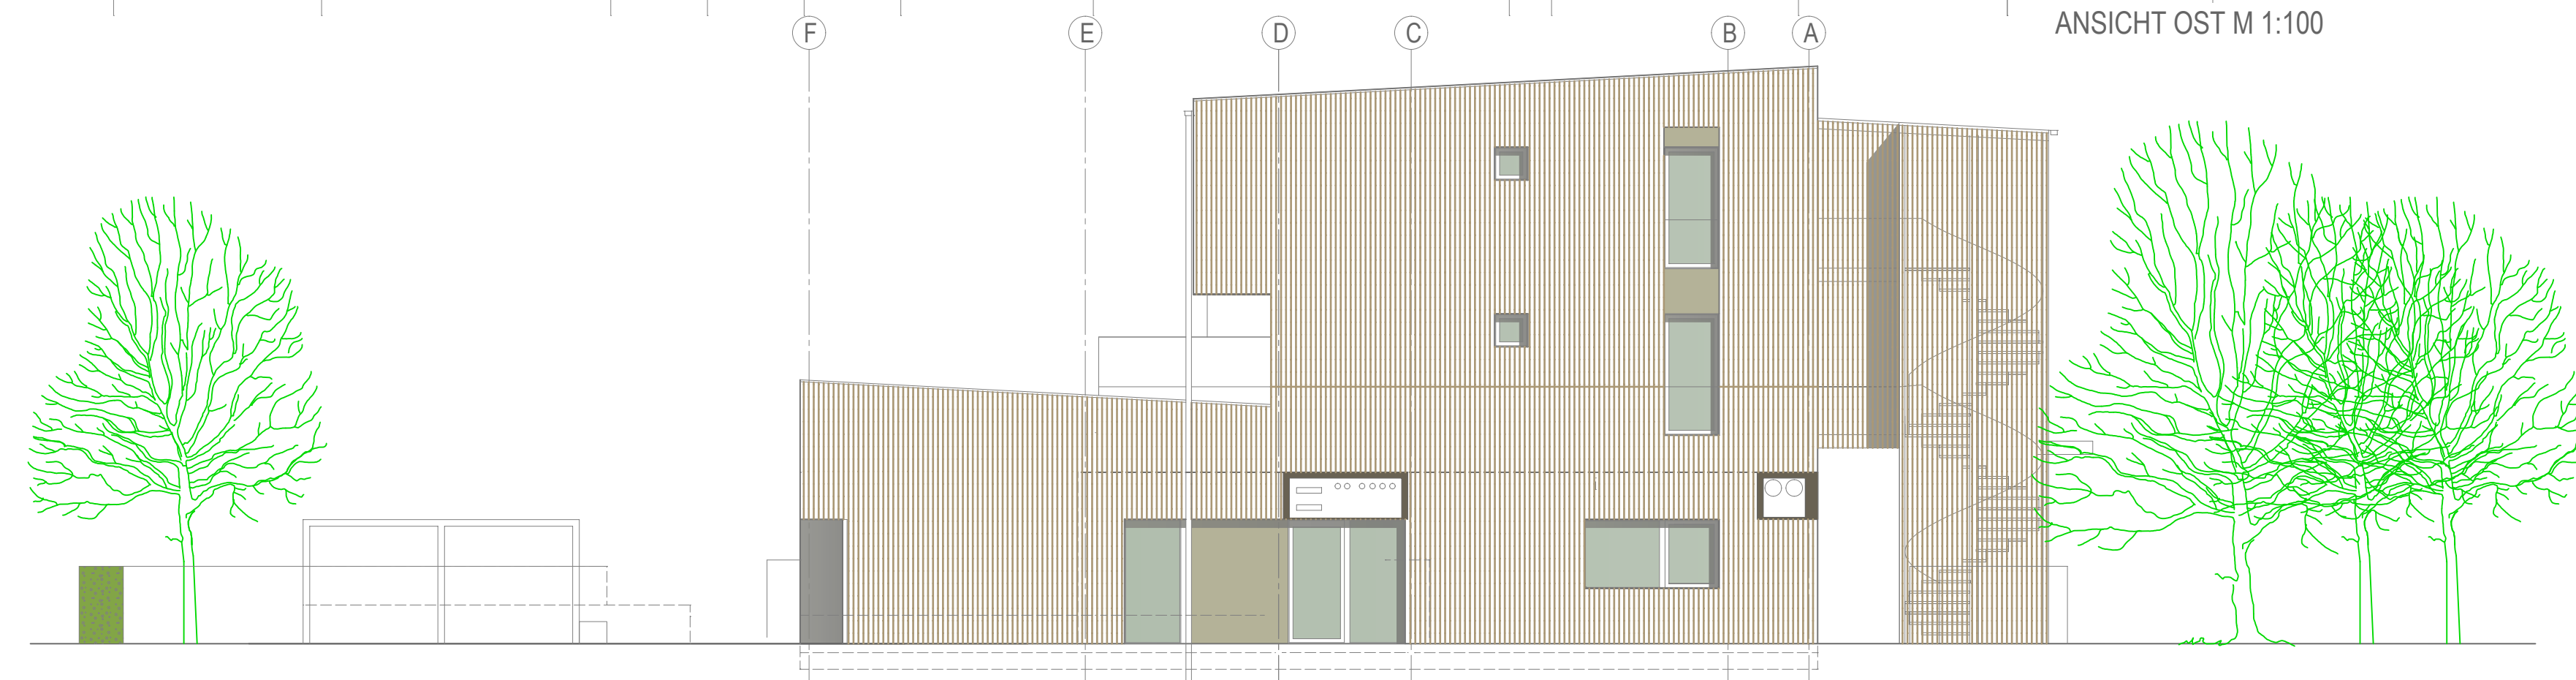

ANSICHT NORD M 1:100

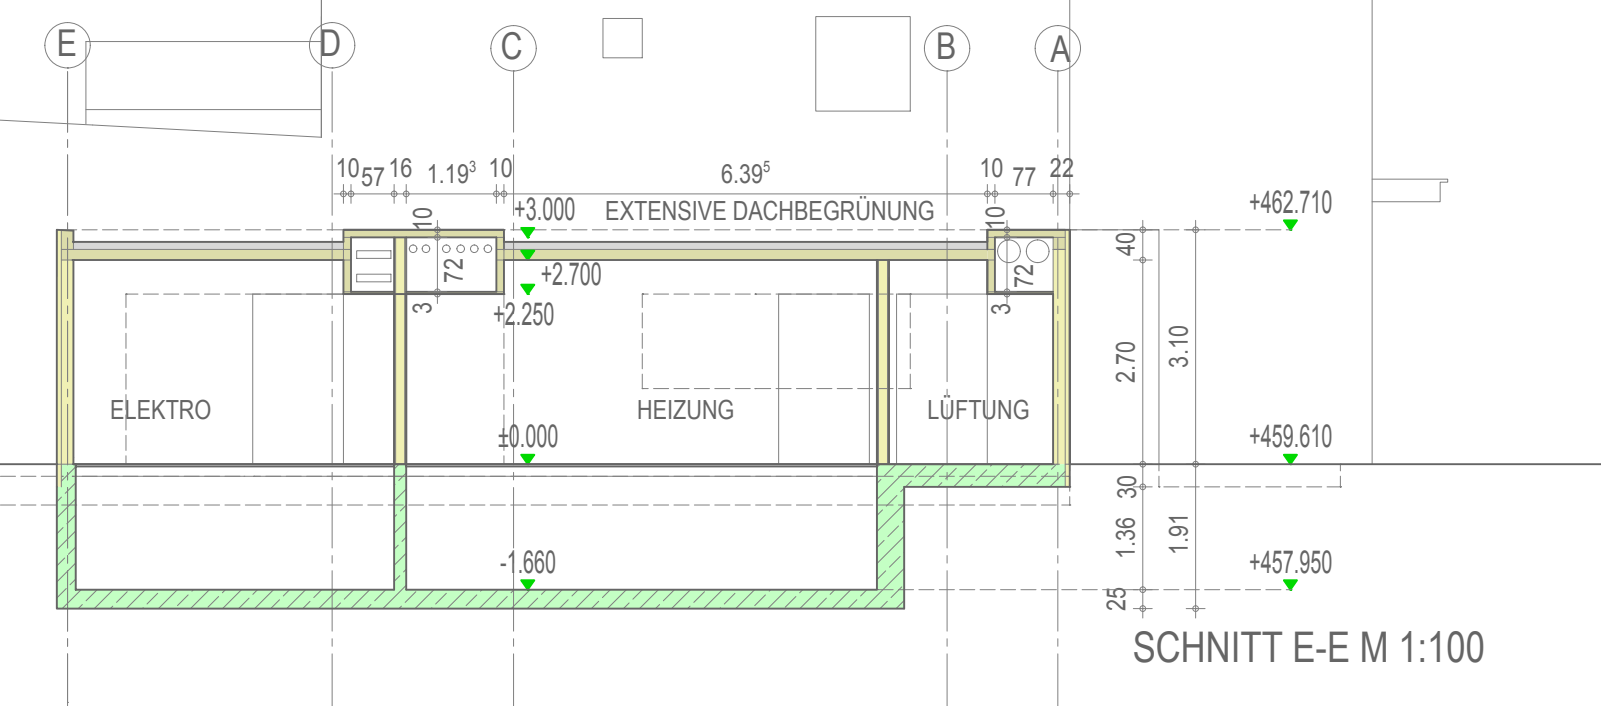

SNITT E-E M 1:100

E I N G A B E P L A N

NEUBAU KINDERKRIPPE MIT NEBENGEBÄUDEN UND 10 WOHNUNGEN
IN 85375 NEUFARN AM KELTENWEG AUF FLURNR. 2205 GEMARKUNG NEUFARN

ANSICHTEN
SCHNITTE

1: 100
1: 100

ANTRAGSTELLER + GRUNDEIGENTÜMER
GEMEINDE NEUFARN
BGM. FRANZ HEILMEIER
BAHNHOFSTRASSE 3
85375 NEUFARN B. FREISING

NACHBARN:
FL.NR. 358, 2205/1, 2206/2, 2206/5, 2206/6
GEMEINDE NEUFARN
BAHNHOFSTRASSE 3
85375 NEUFARN B. FREISING

GEMEINDE NEUFARN

LANDRATSAMT FREISING

BUERO 4
WAGNER + PARTNER
ARCHITECTEN
85386 DIETERSHEIM, BARTH-MAYER-WEG 8
TEL.: 089/3202732 FAX: 089/3207960
EMAIL: POST@BUERO4.EU WWW.BUERO4.EU

ENTWURF UND PLANUNG:

DIETERSHEIM

20.03.2018

H/B = 841 / 1189 (1.00m²)

Allplan 2013