


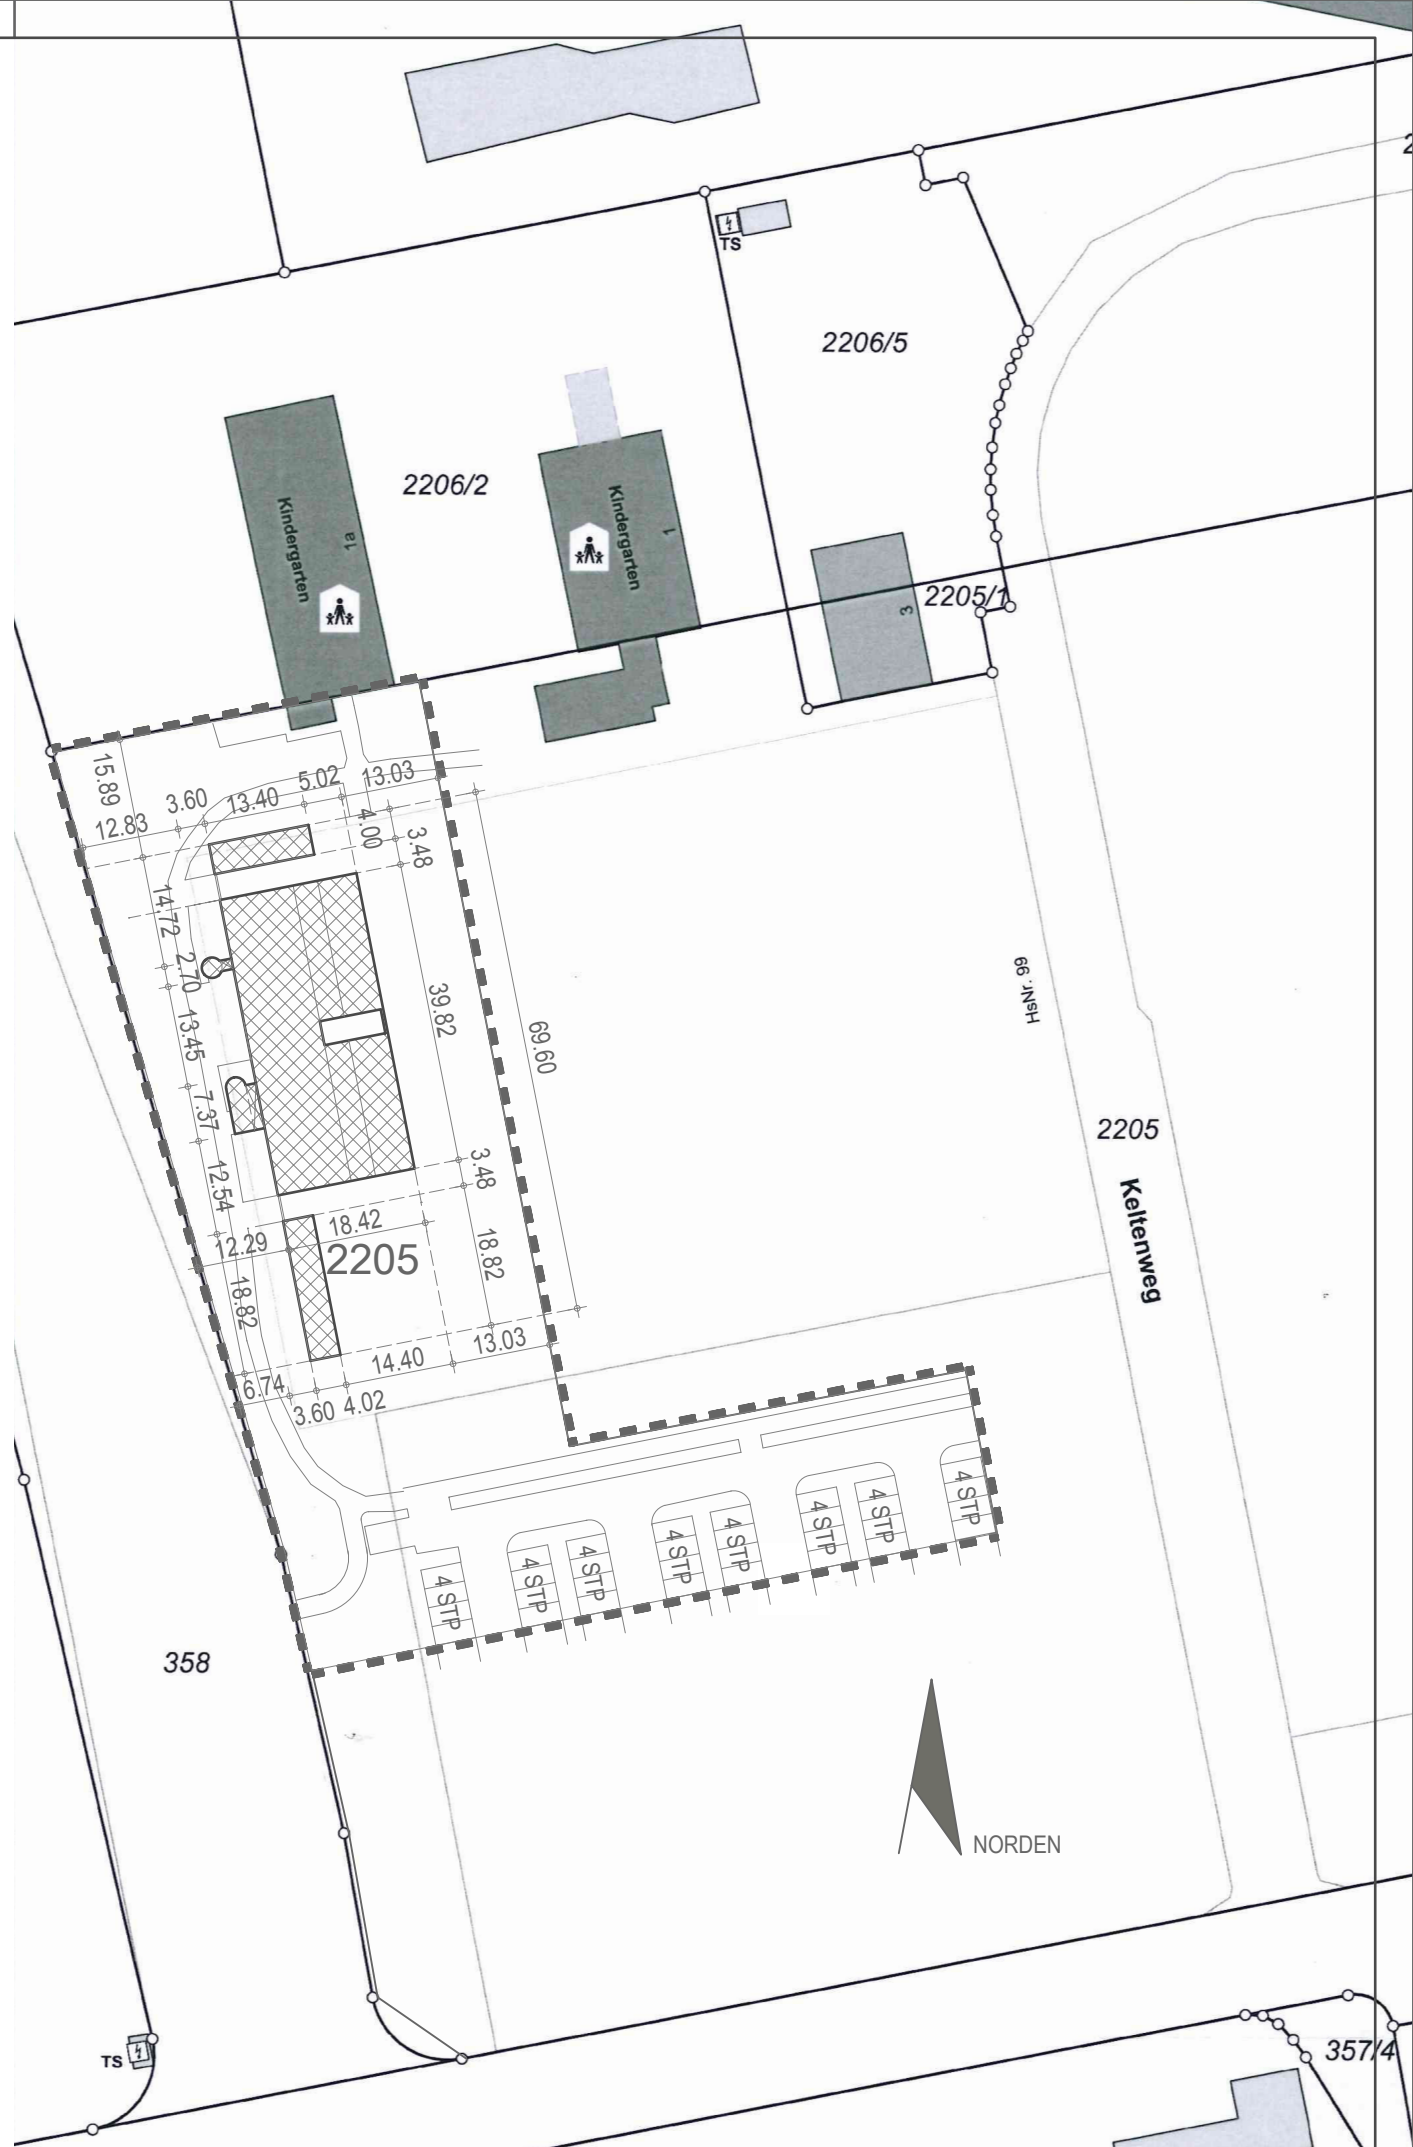

EINGABEPLAN
NEUBAU KINDERKRIPPE MIT NEBENGEBÄUDEN UND 10 WOHNUNGEN
IN 85375 NEUFAHRN AM KELTENWEG AUF FLURNR. 2205, GEMARKUNG NEUFAHRN

GRUNDRISS EG
LAGEPLAN
1: 100
1: 1000

ANTRAGSTELLER + GRUNDEIGENTÜMER
GEMEINDE NEUFAHRN
BGM. FRANZ HEILMEIER
BAHNHOFSTRASSE 3
85375 NEUFAHRN B. FREISING

NACHBARN:
FL.NR.: 358, 2205/1, 2206/2, 2206/5, 2206/6
GEMEINDE NEUFAHRN
BAHNHOFSTRASSE 3
85375 NEUFAHRN B. FREISING

GEMEINDE NEUFAHRN

LANDRATSAMT FREISING

BUERO 4
WAGNER + PARTNER
ARCHITEKTEN
85386 DIETERSHEIM, BARTHIL-MAYER-WEG 8
TEL.: 089/3202732 FAX: 089/3207900
EMAIL: POST@BUERO4.EU WWW.BUERO4.EU

ENTWURF UND PLANUNG:
DIETERSHEIM
H/B = 841 / 1189 (1.00m²)
Allplan 2013