
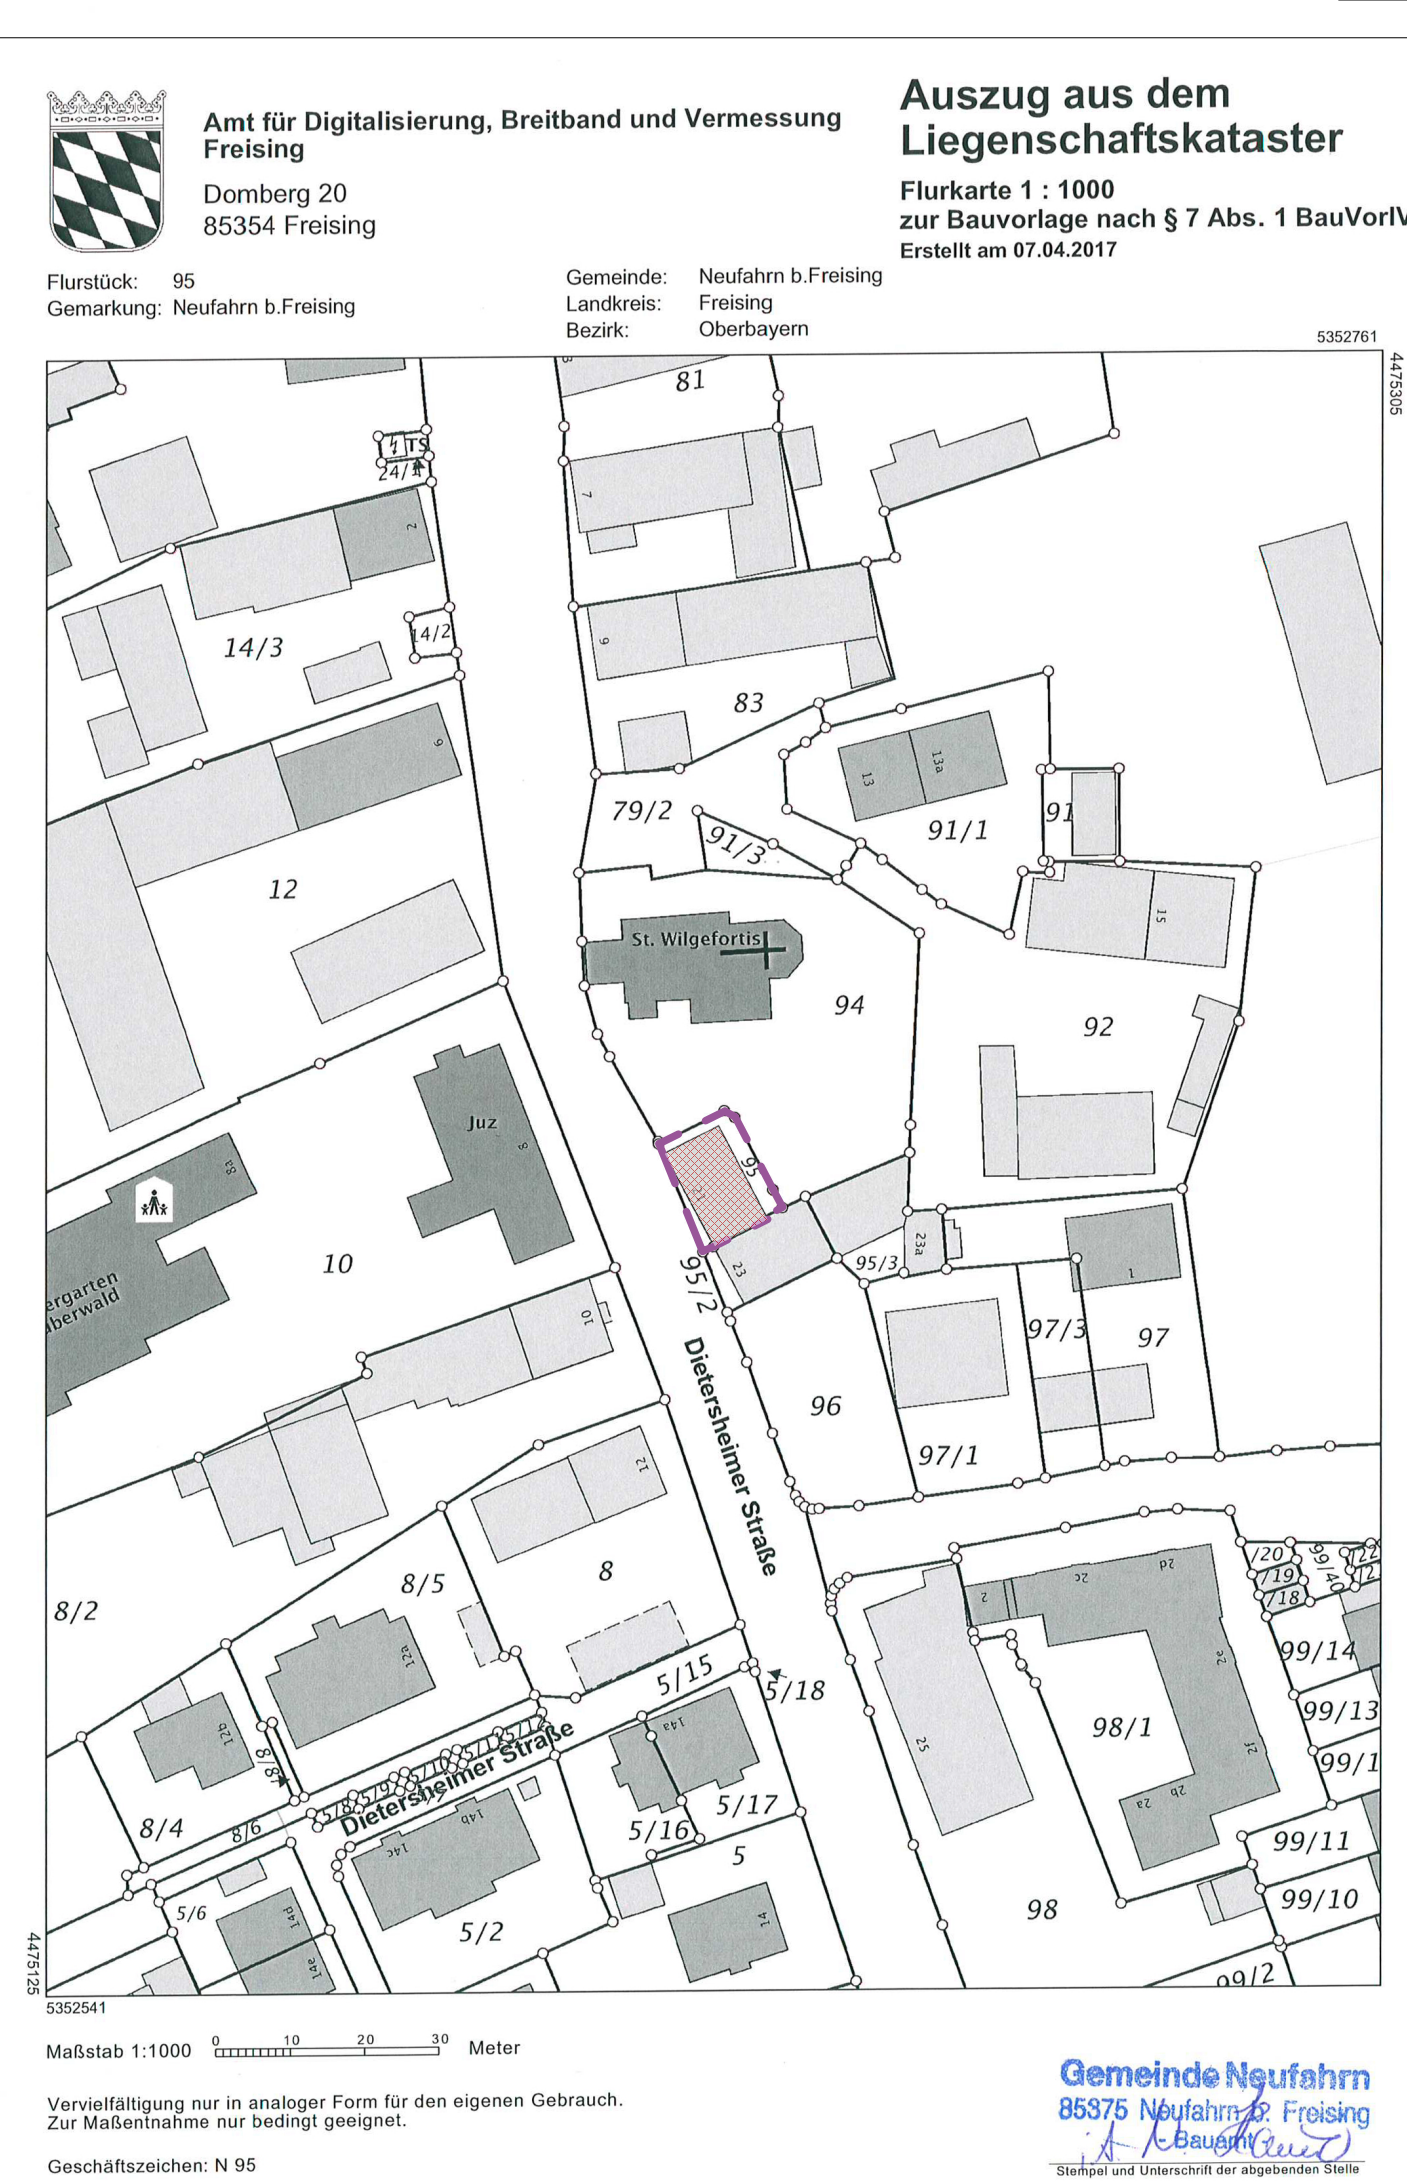
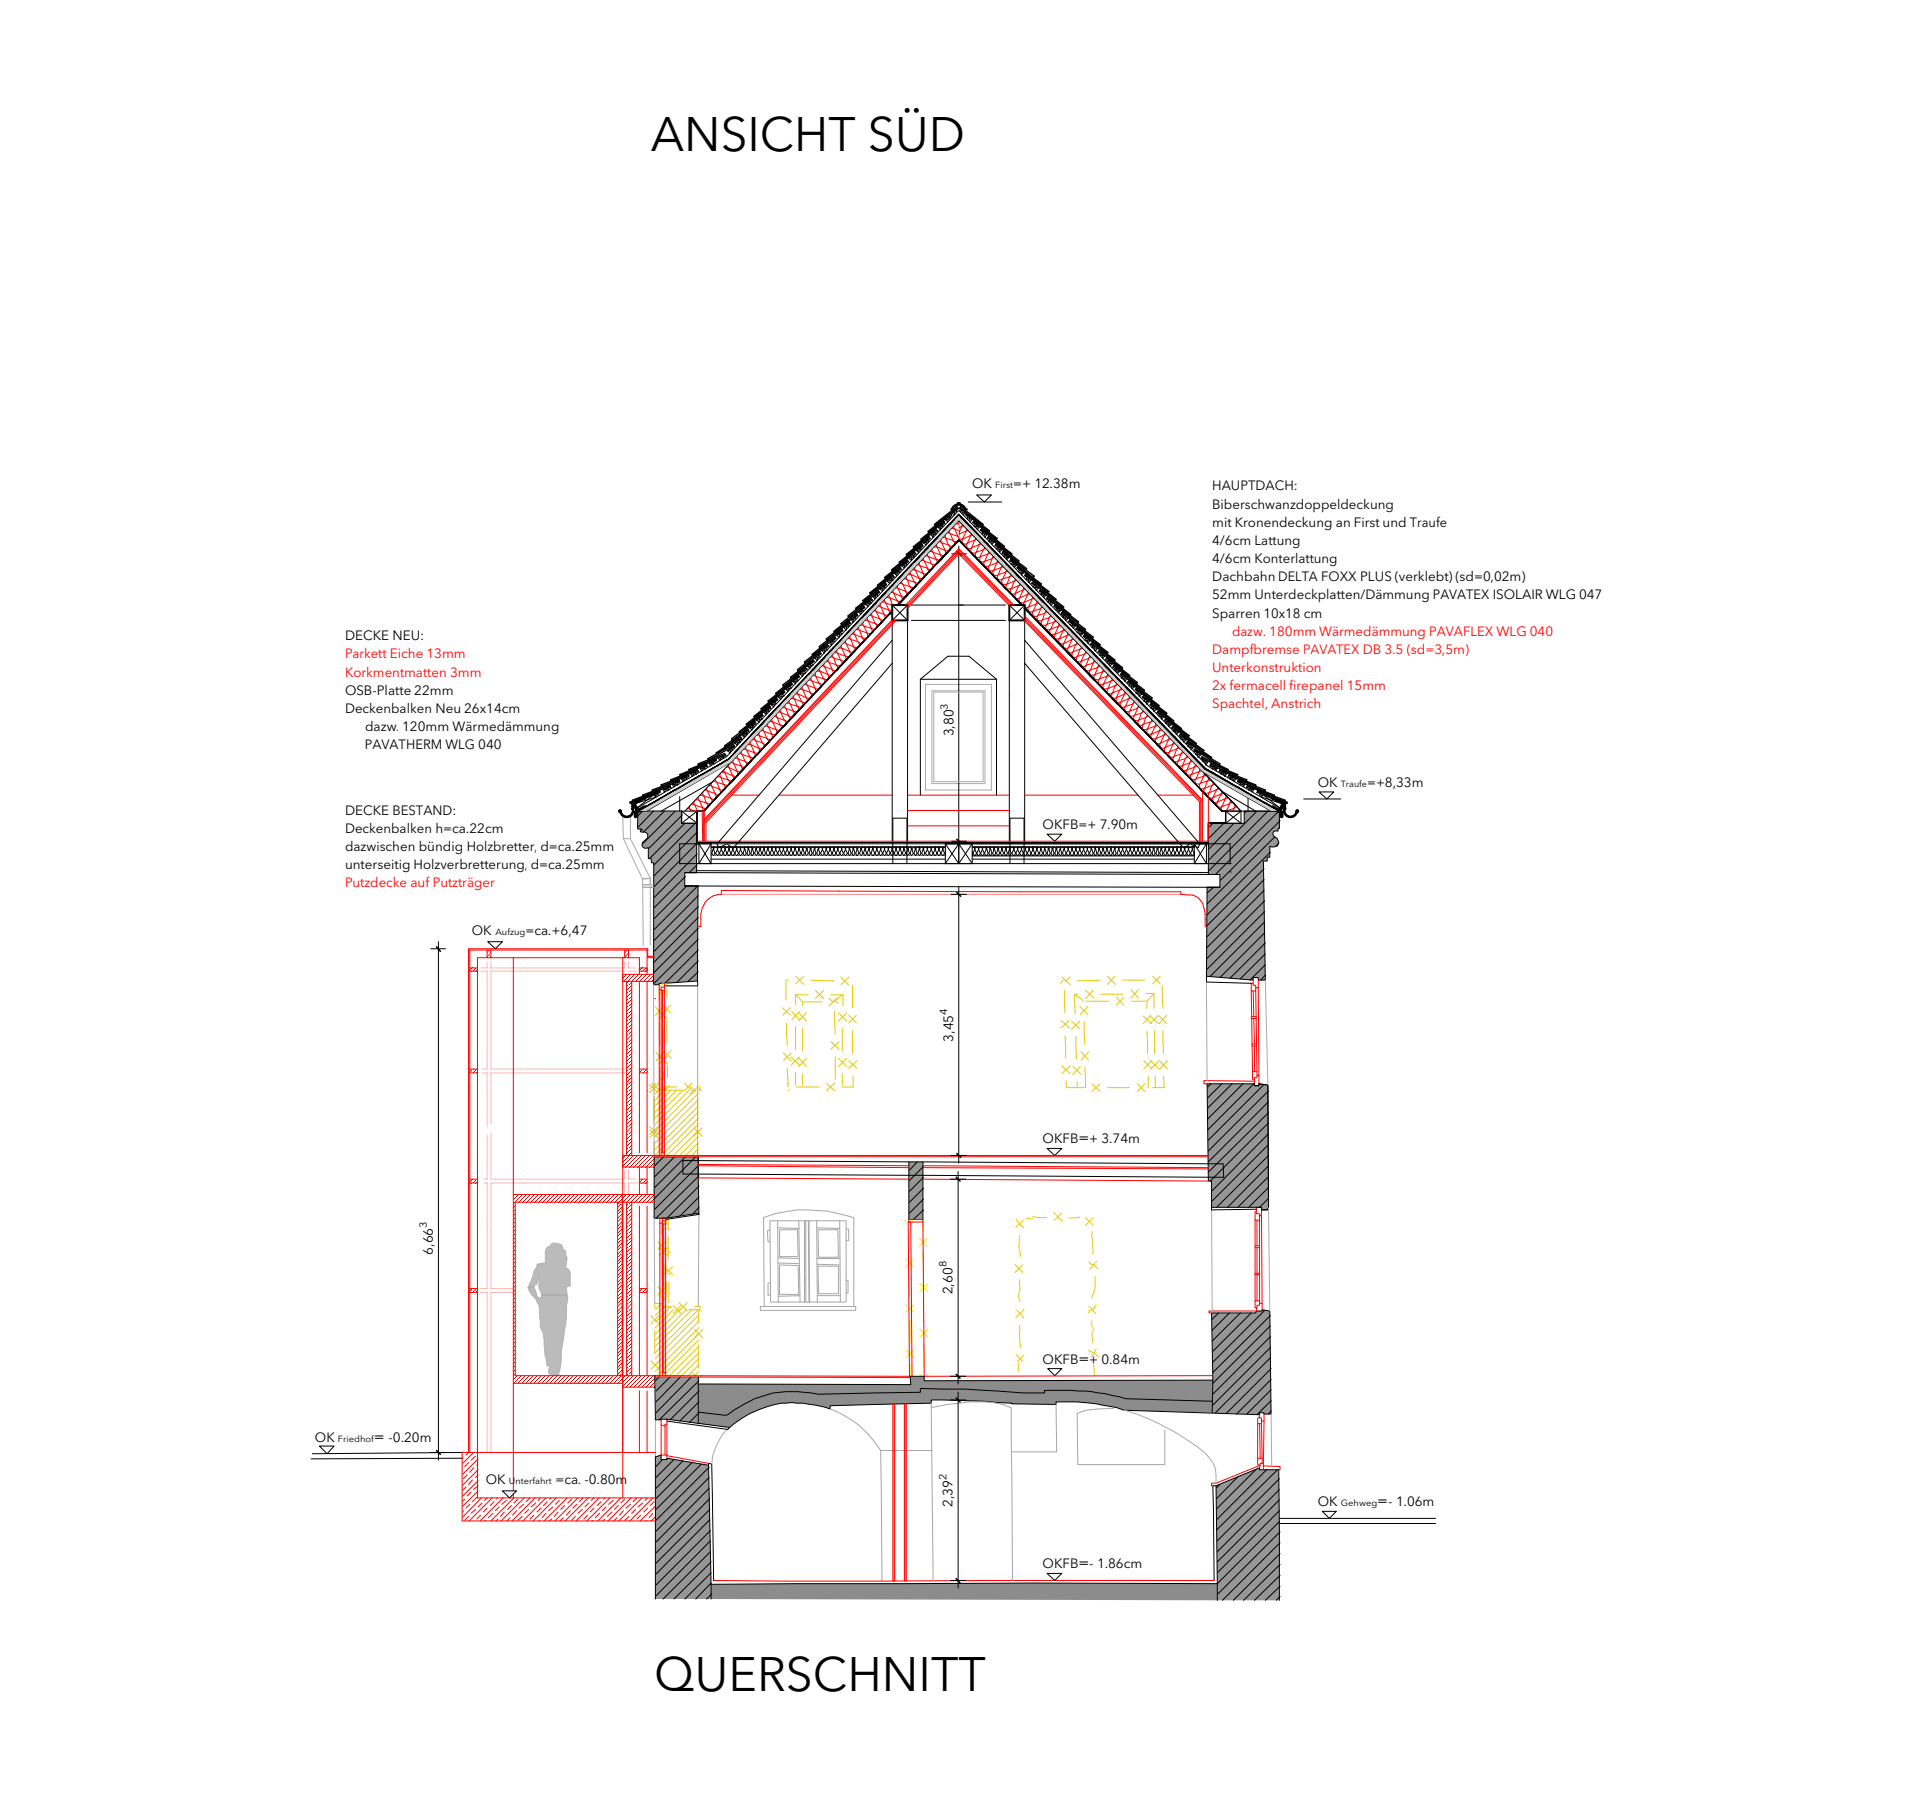
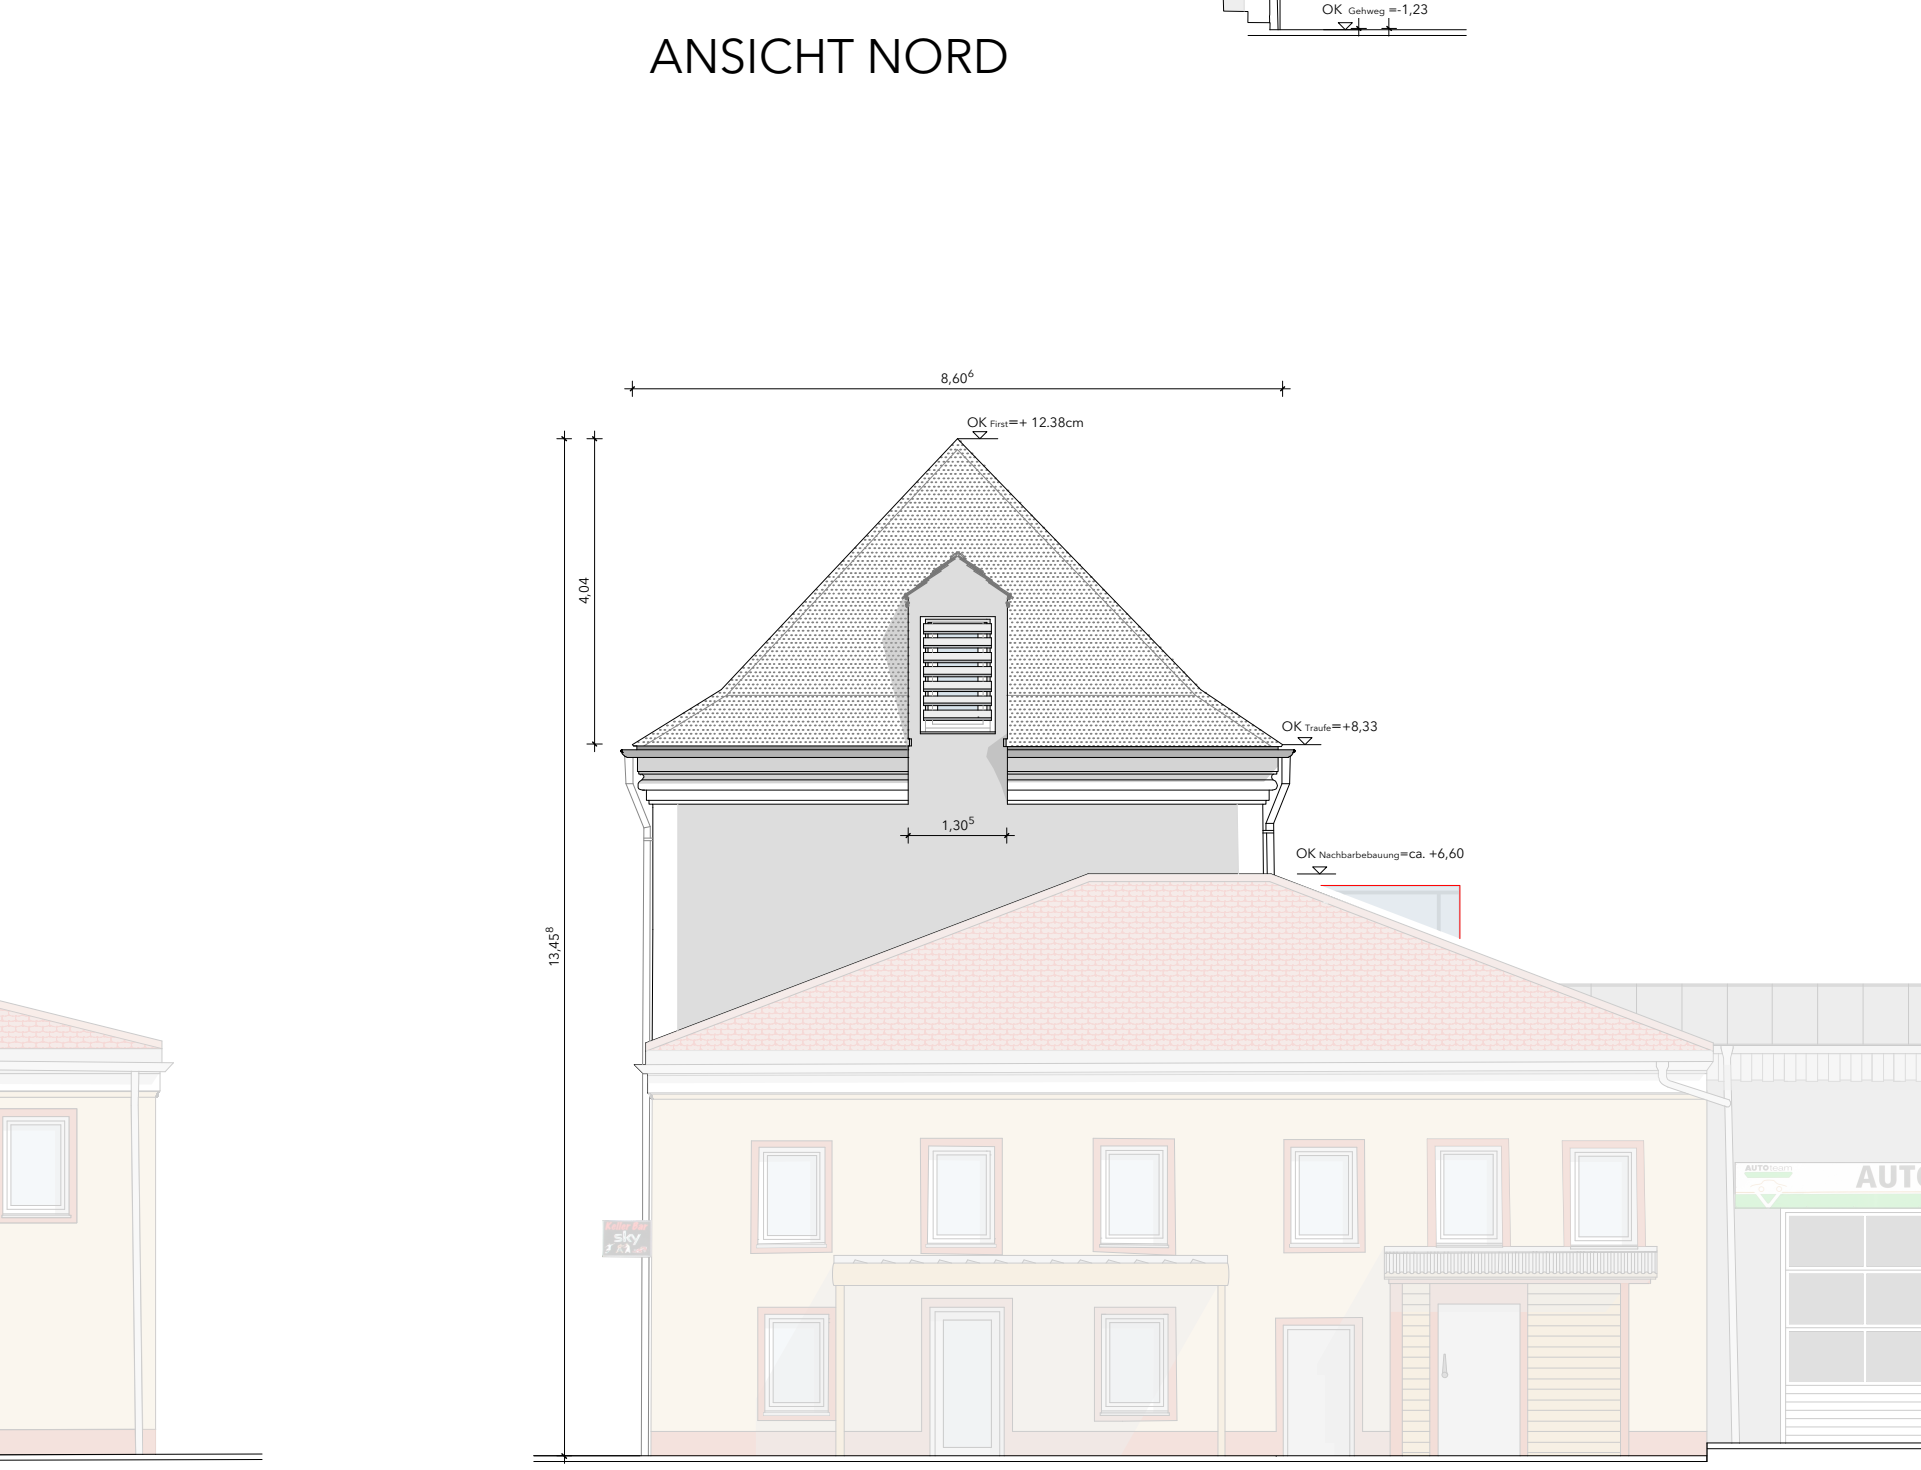
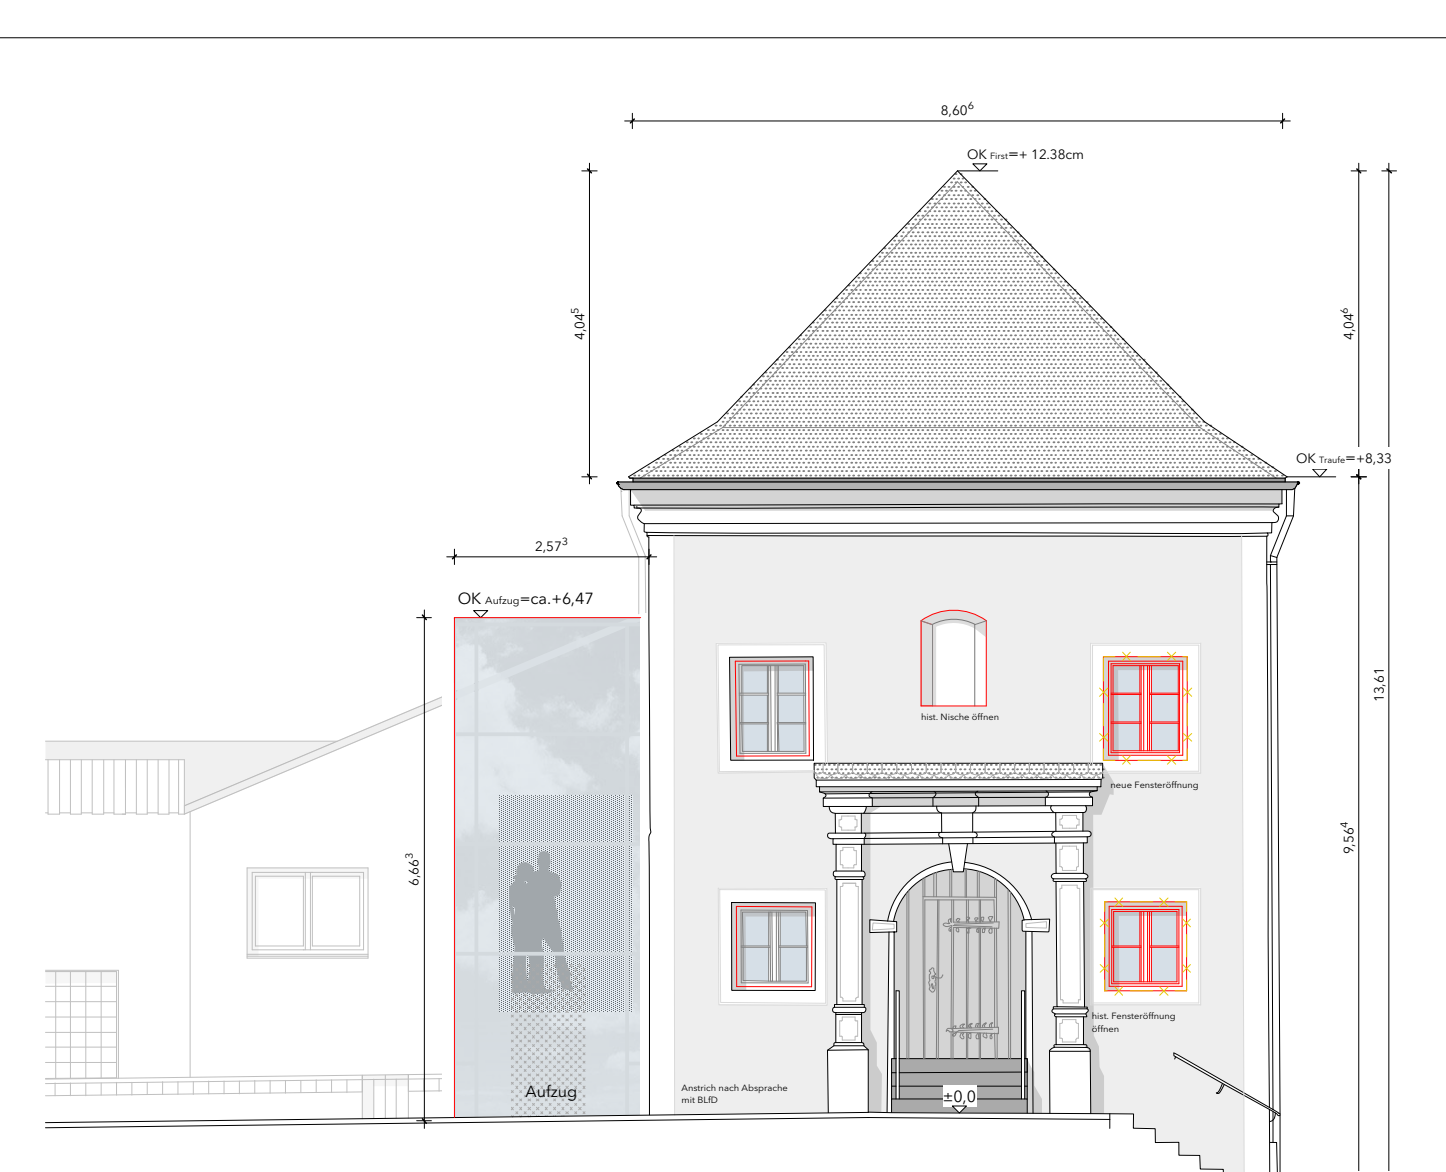
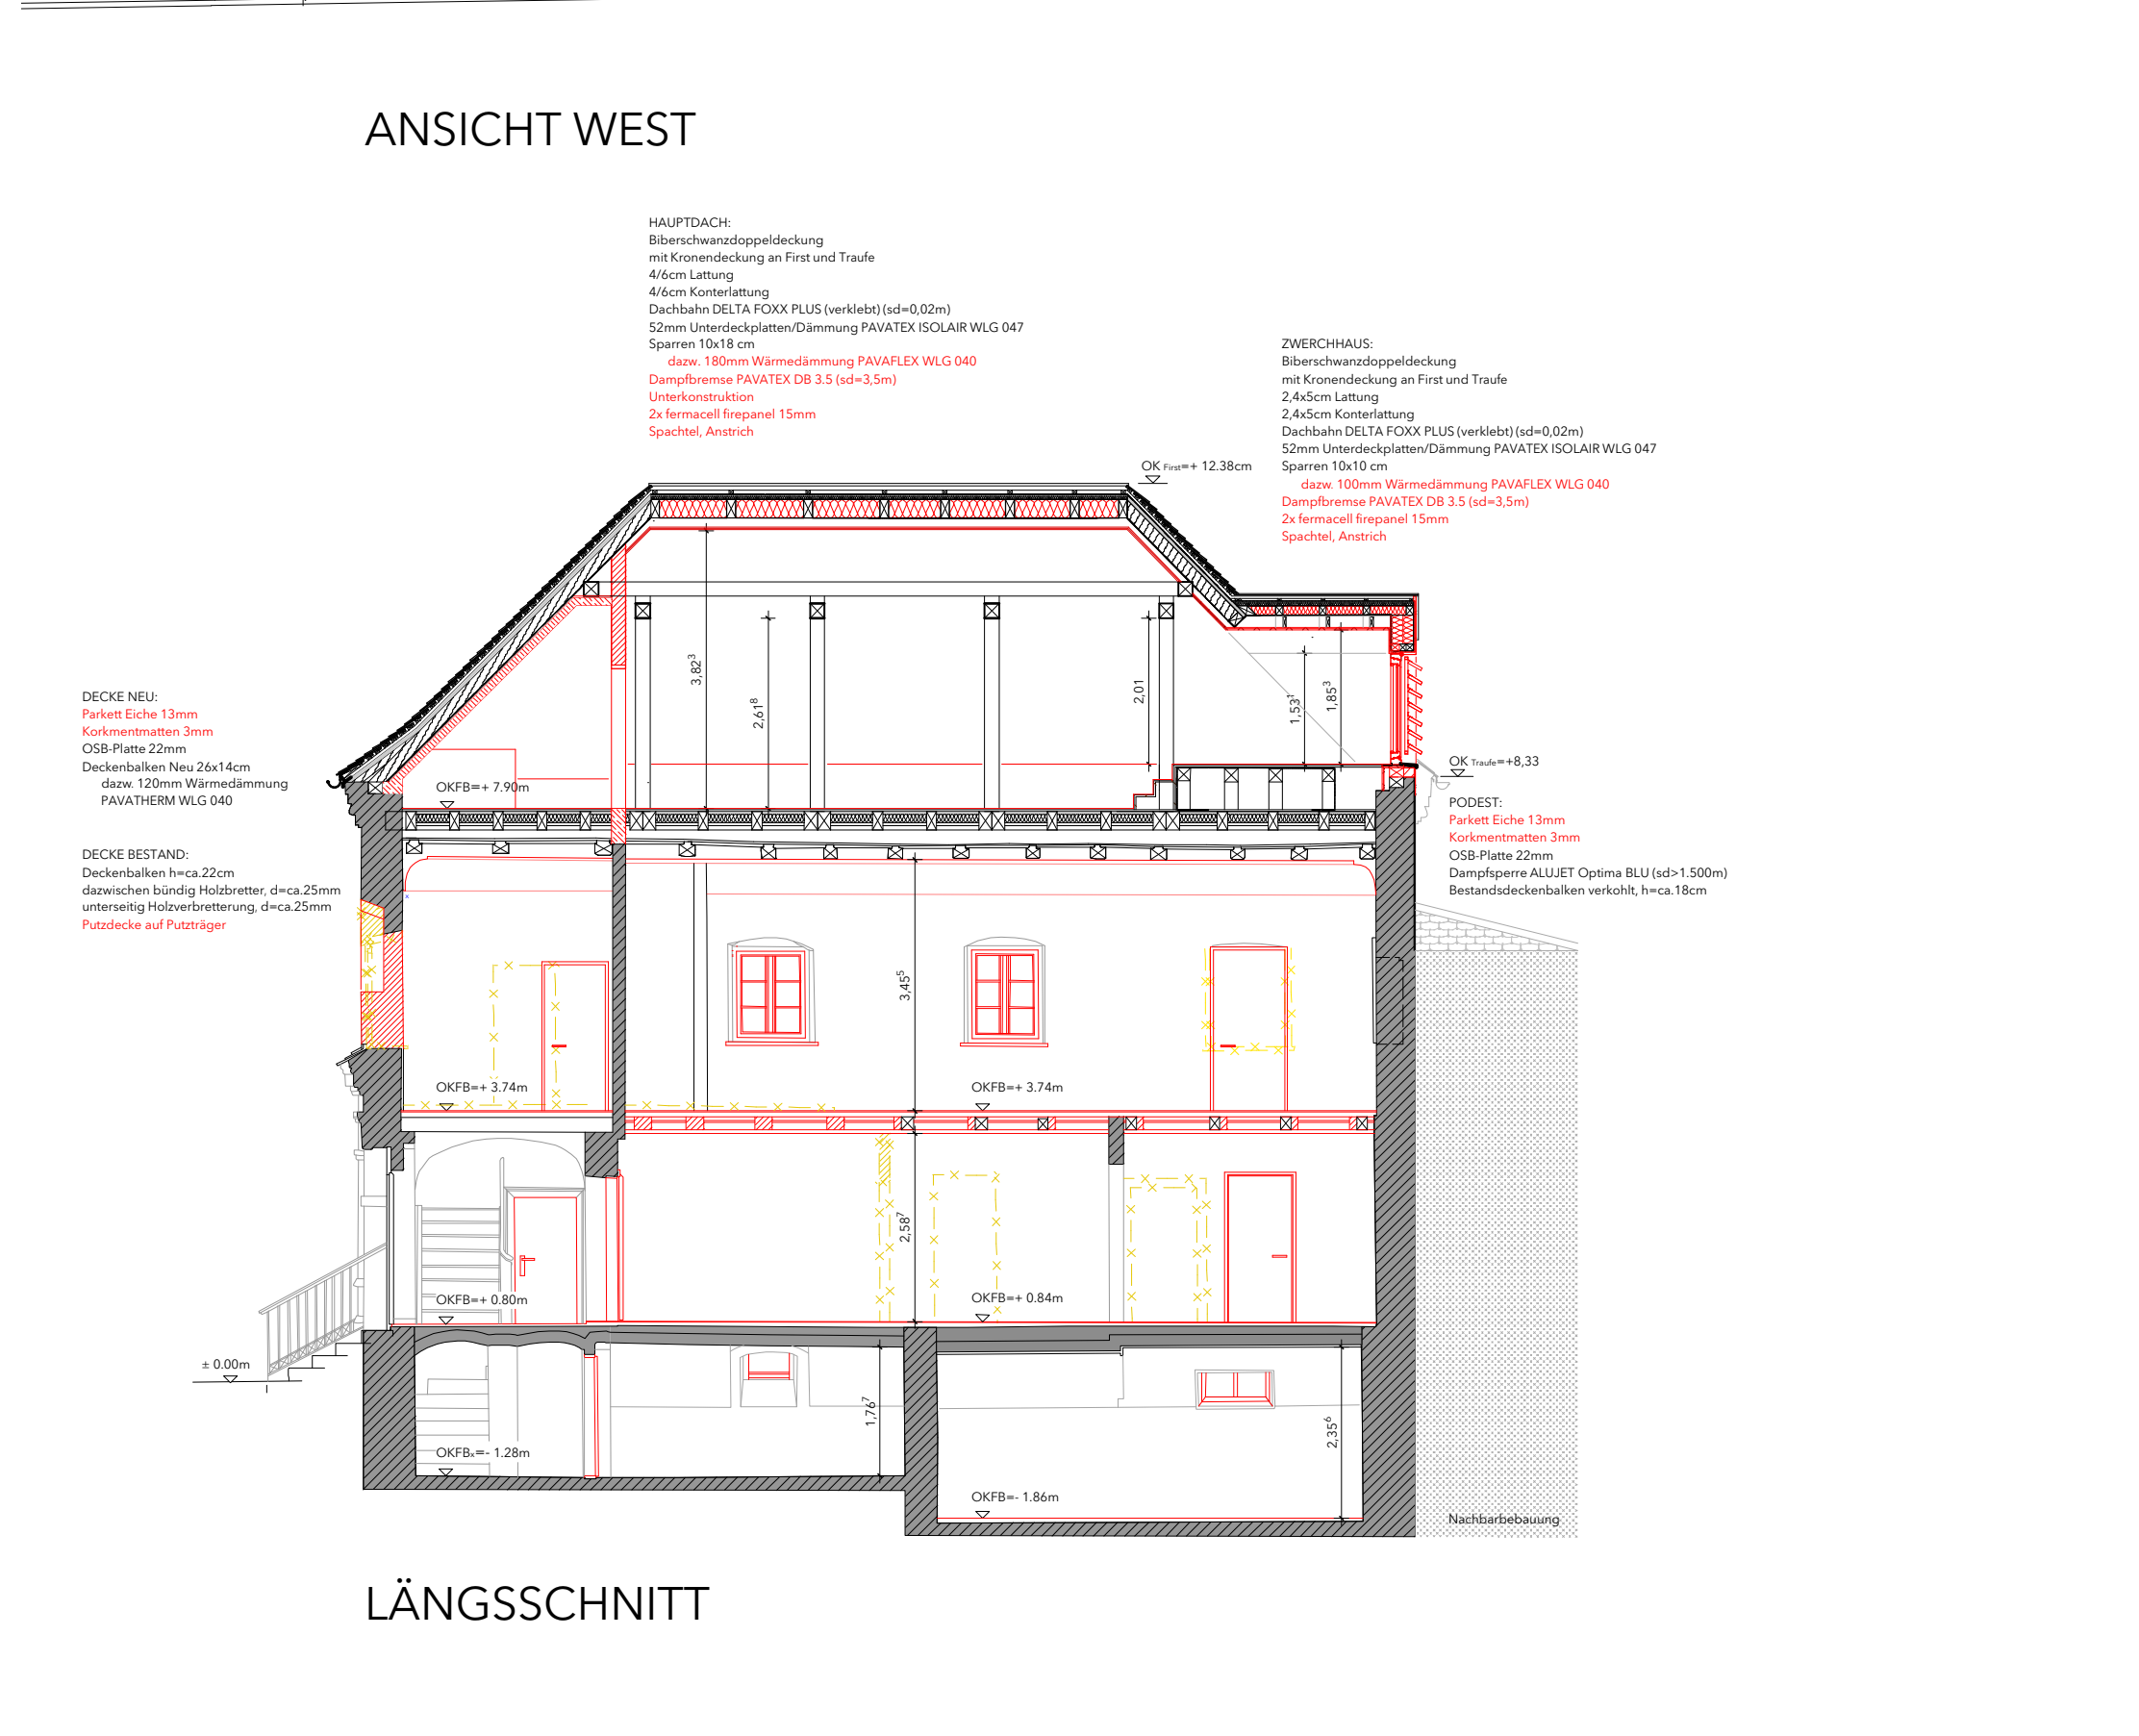
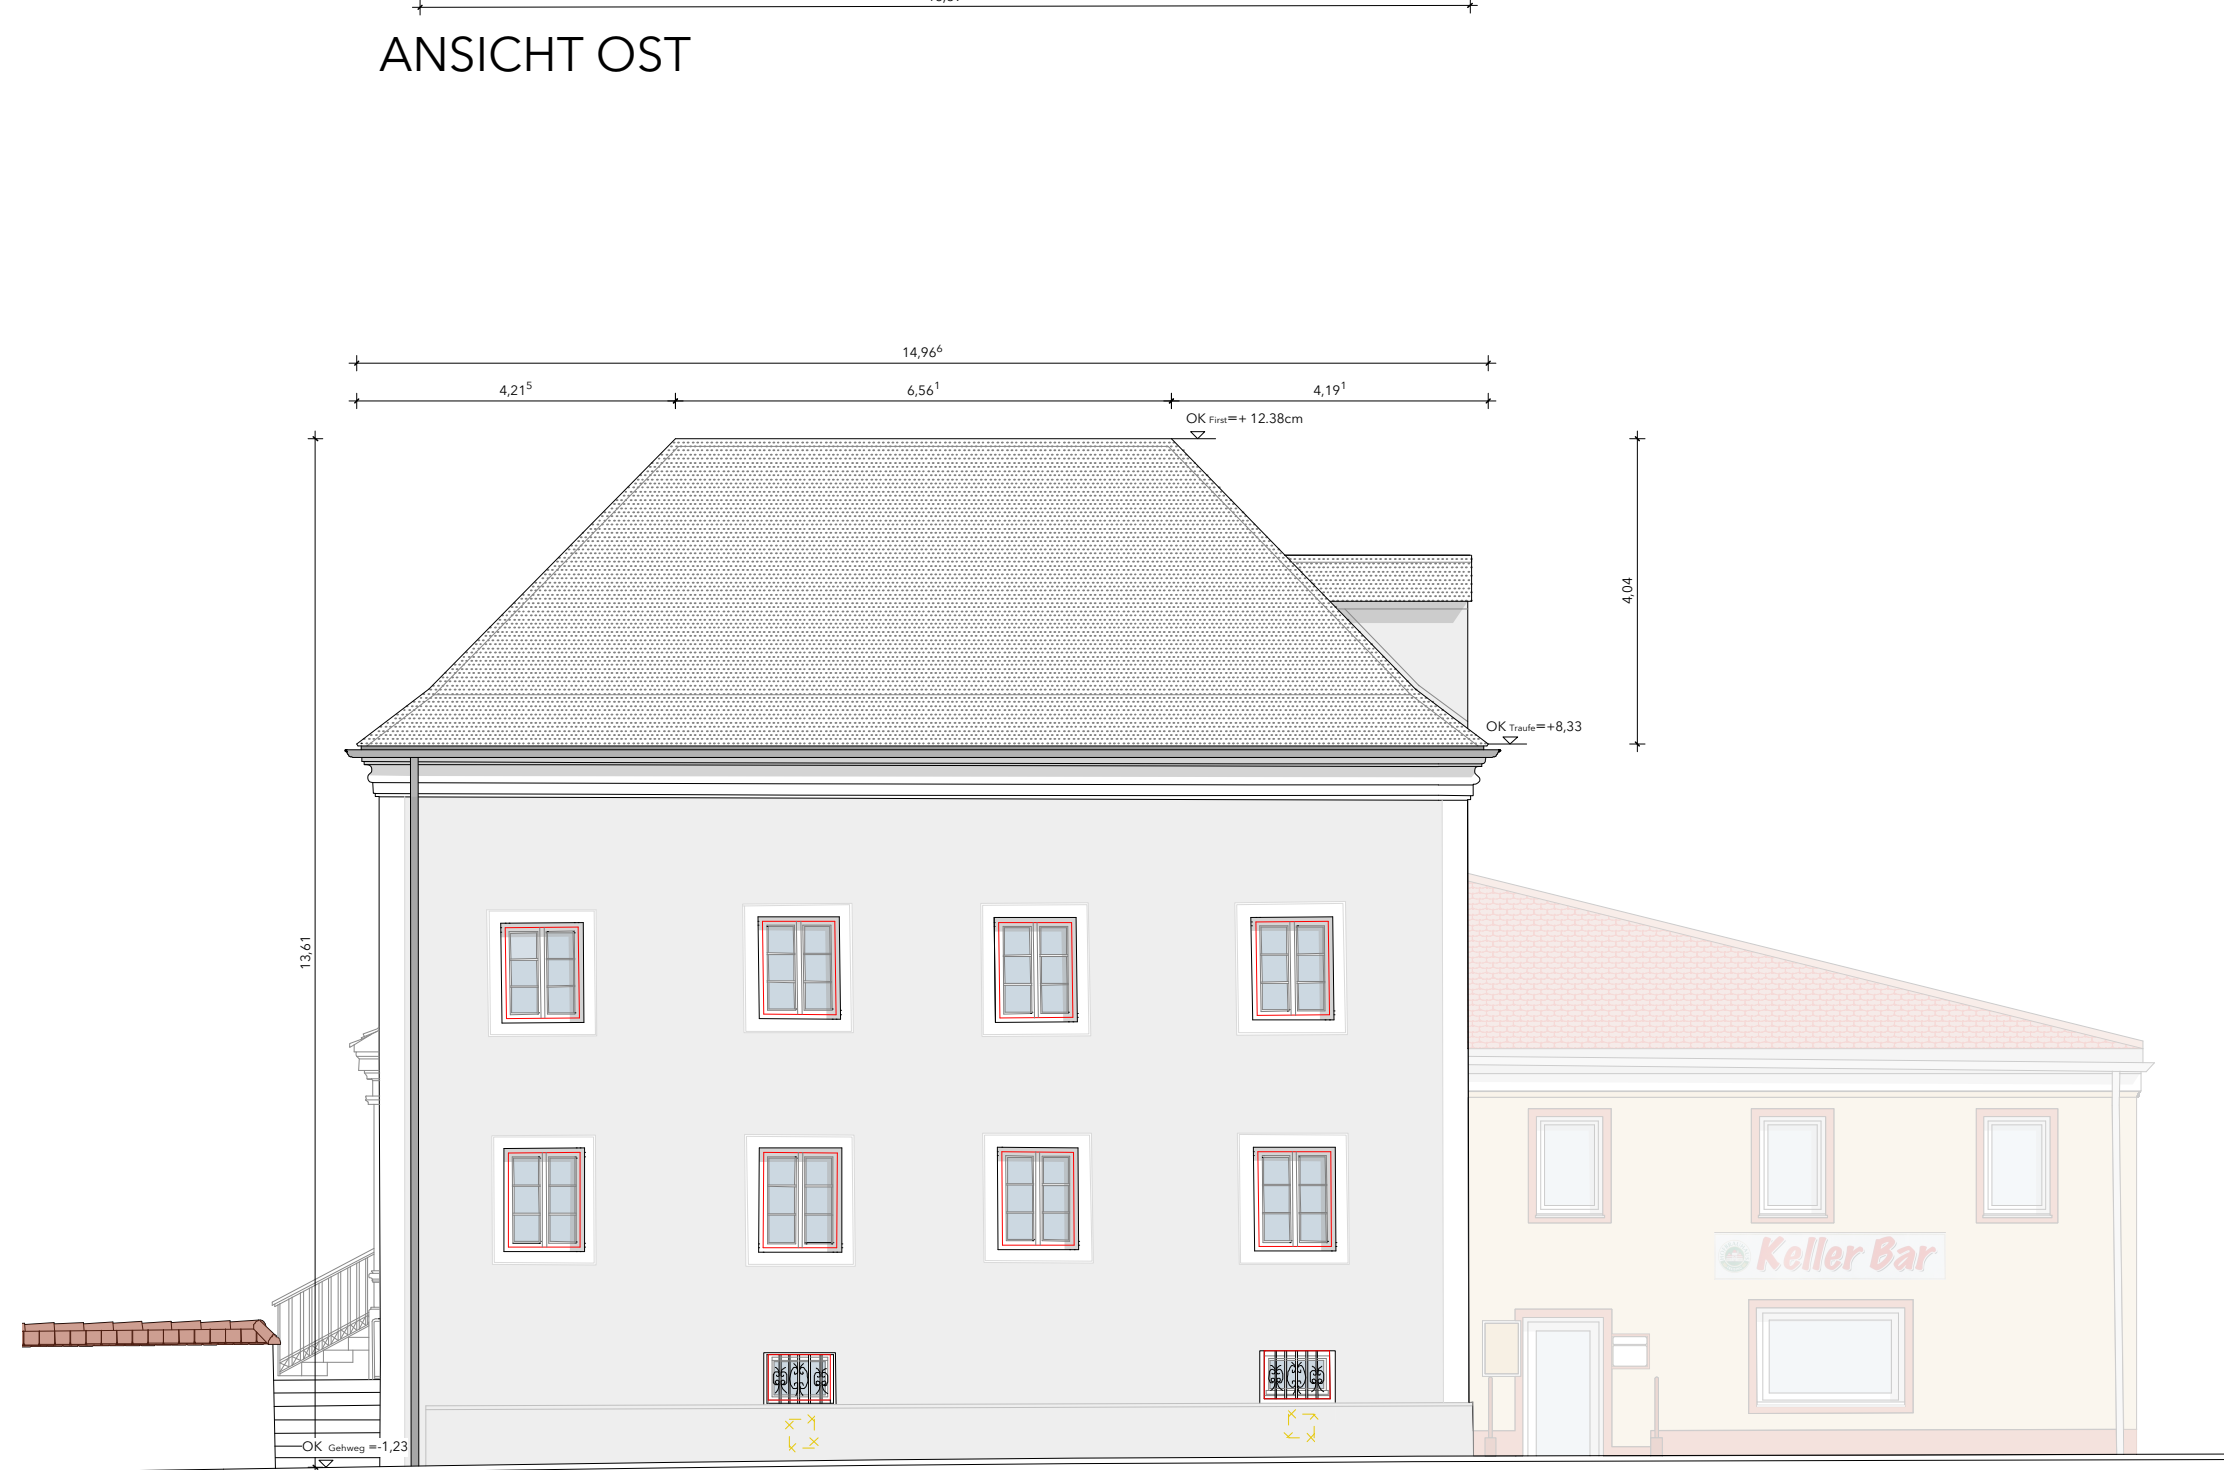
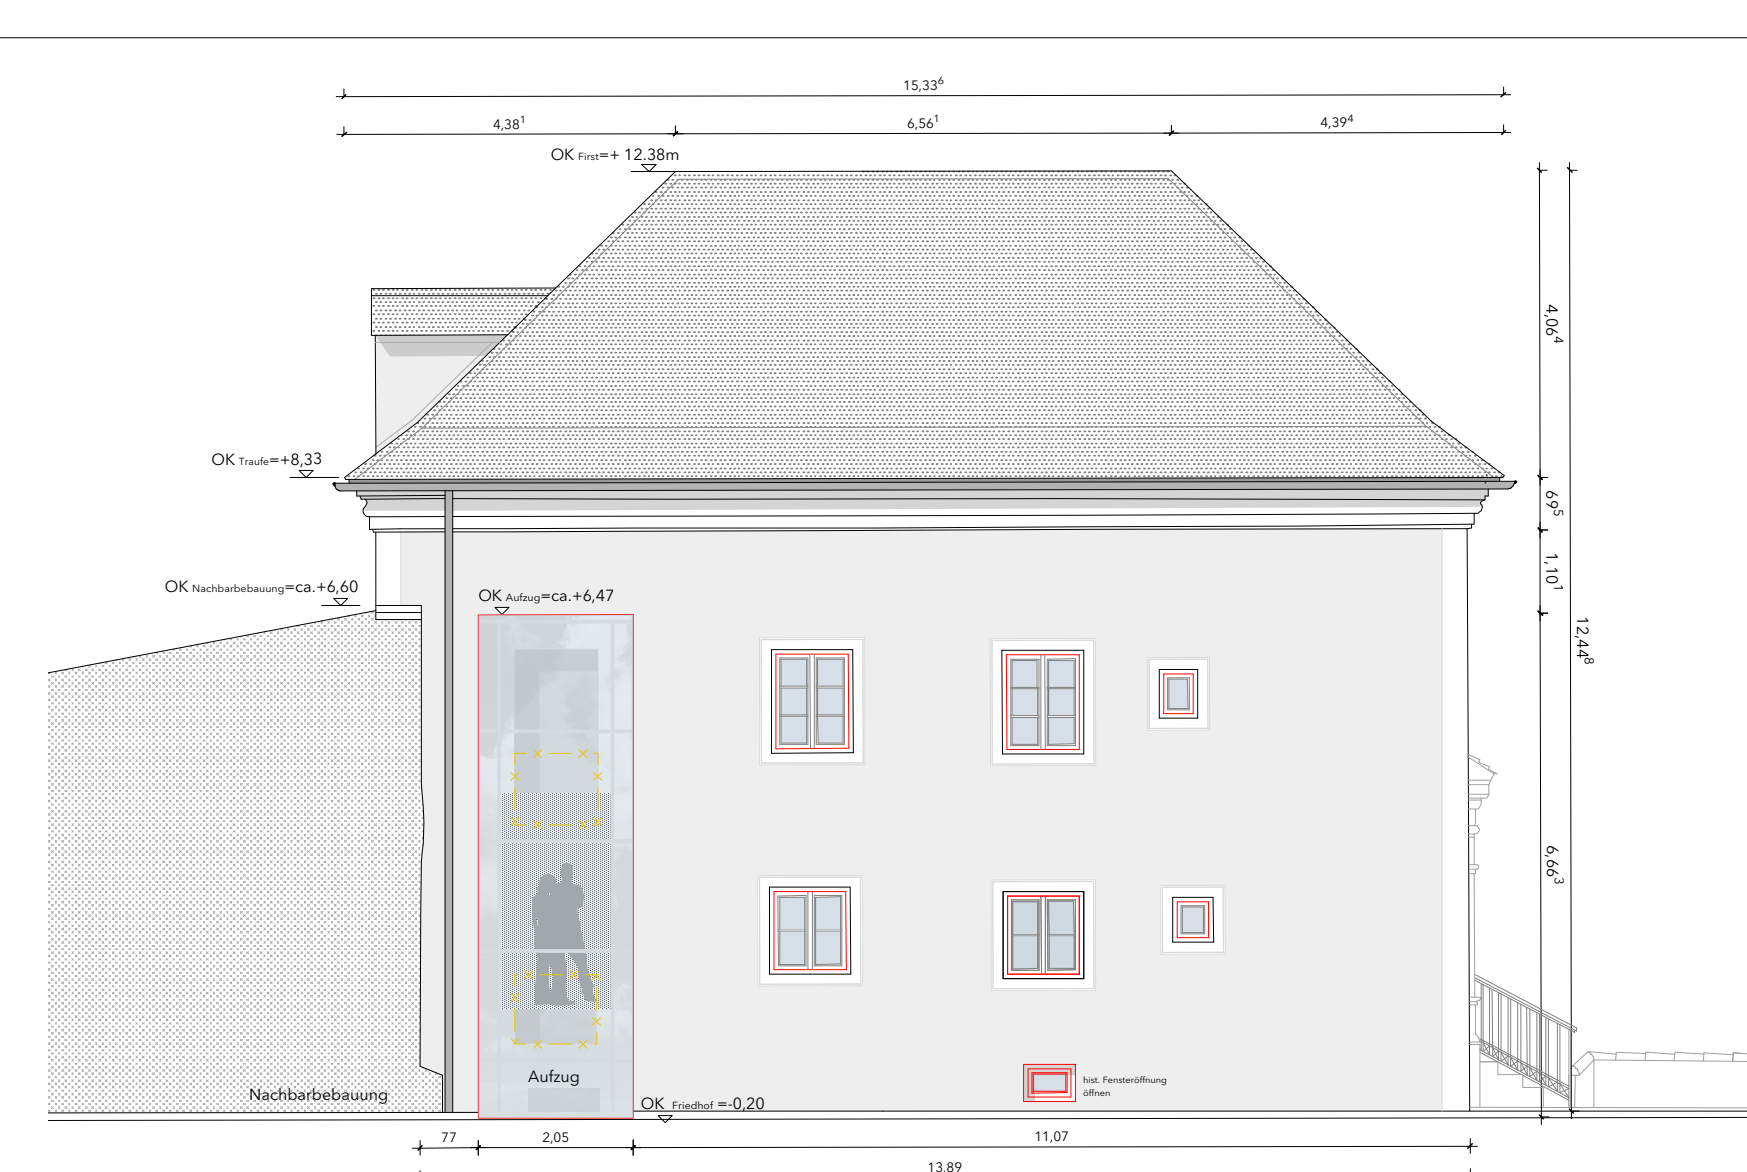


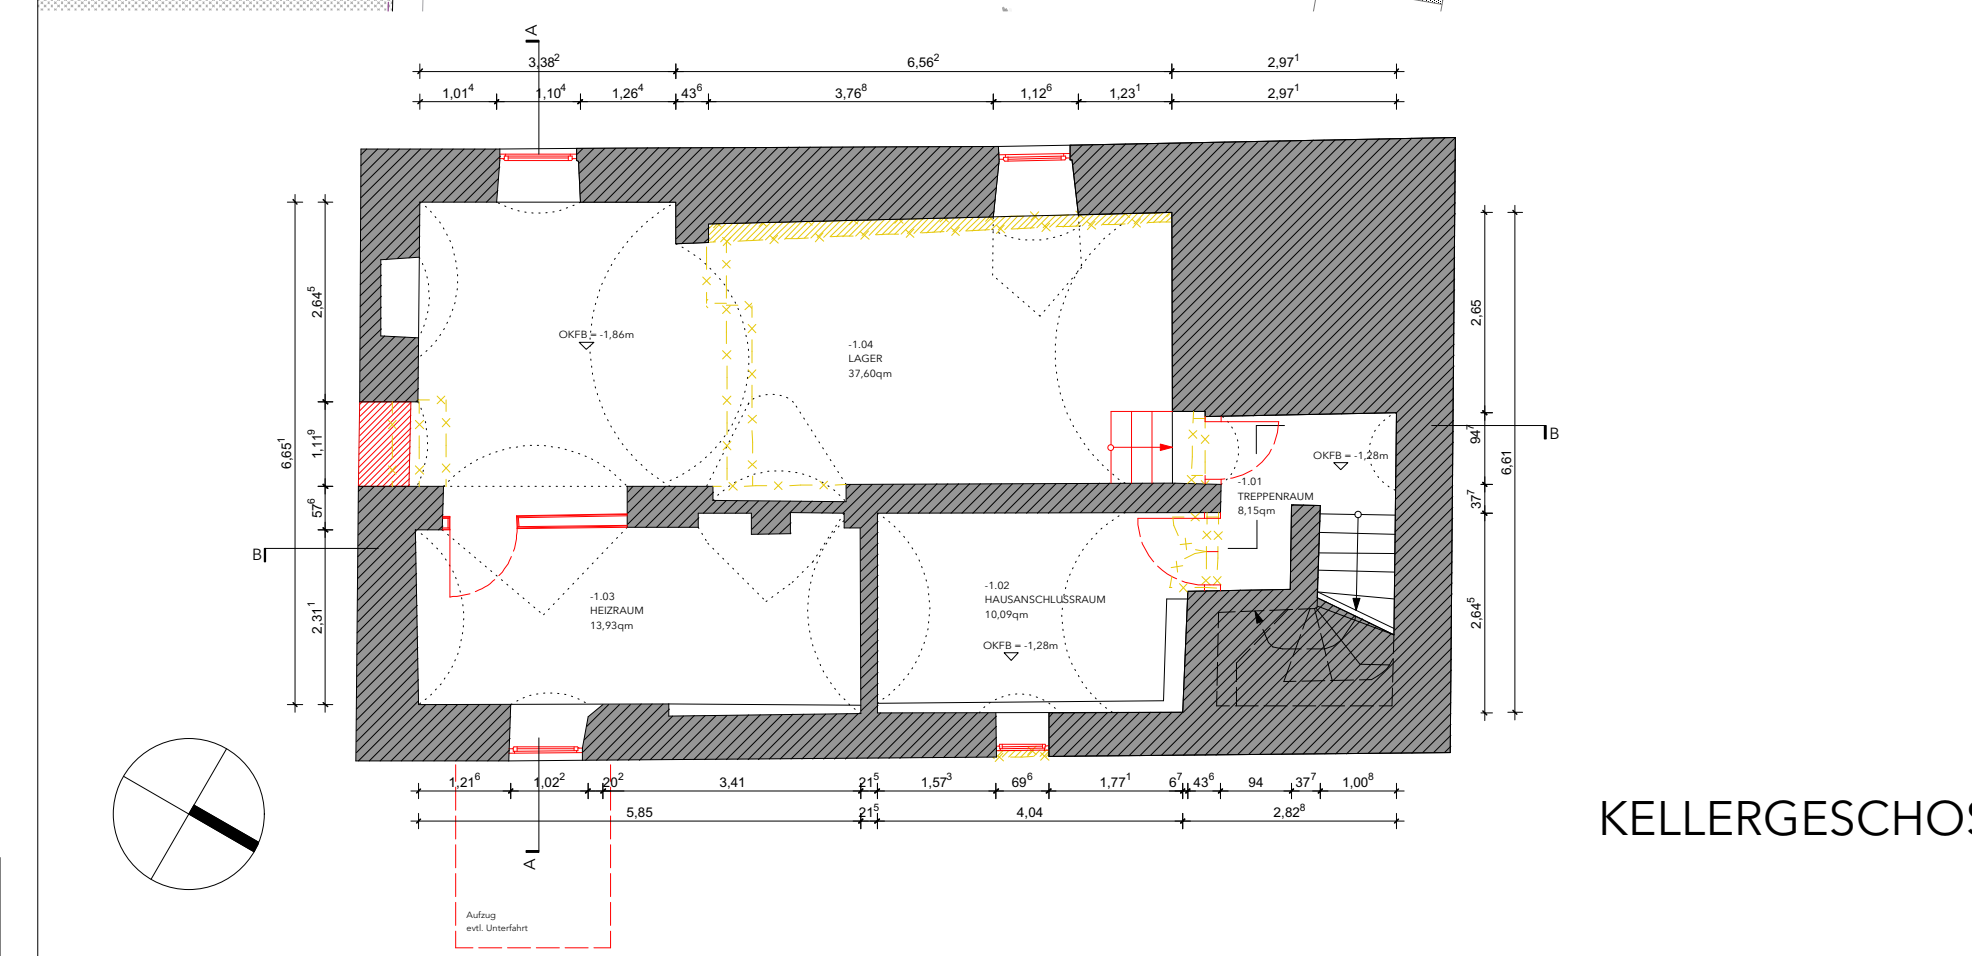

EINGABEPLANUNG

BAUVORHABEN:		SANIERUNG MESNERHAUS NEUFAHRN DIETERSHEIMER STR. 21 FLUR-NR. 95, GEMARKUNG NEUFAHRN B. FREISING	
NACHBARN:			
95/2	BRUNNER VERMÖGENSVERWALTUNG GMBH & CO. KG	AUWEG 1, 85375 NEUFAHRN B. FREISING	
94	KATH. KIRCHENSTIFTUNG NEUFAHRN	BAHNHOFSTRASSE 34A, 85375 NEUFAHRN B. FREISING	UNTERSCHRIFT
79	GEMEINDE NEUFAHRN B. FREISING	BAHNHOFSTRASSE 32, 85375 NEUFAHRN B. FREISING	UNTERSCHRIFT
			UNTERSCHRIFT
BAUHERR:		GEMEINDE NEUFAHRN VERTRETEN DURCH: 1. BÜRGERMEISTER FRANZ HEILMEIER BAHNHOFSTRASSE 32 85375 NEUFAHRN TEL: 08165 / 9751-0 FAX: 08165 / 9751-290	
		UNTERSCHRIFT	
BAUANTRAG		PLANUNG: FIEDLER & PARTNER ARCHITEKTURBÜRO REINHARD FIEDLER, DIPLING (FH), ARCHITEKT OBERE HAUPTSTRASSE 45 85354 FREISING TEL: 08161 / 88 77 4-20 FAX: 08161 / 88 77 4-29 INFO@FIEDLER-UND-PARTNER.DE WWW.FIEDLER-UND-PARTNER.DE	
PLANINHALT: GRUNDRISS SCHNITTE / ANSICHTEN		MASSSTAB: M 1 100 M 1 100	
GEZ.:	GEPR.:	DATUM:	
MW	RF	30.04.2018	
		DIPLING(FH) ARCHITEKT REINHARD FIEDLER	