



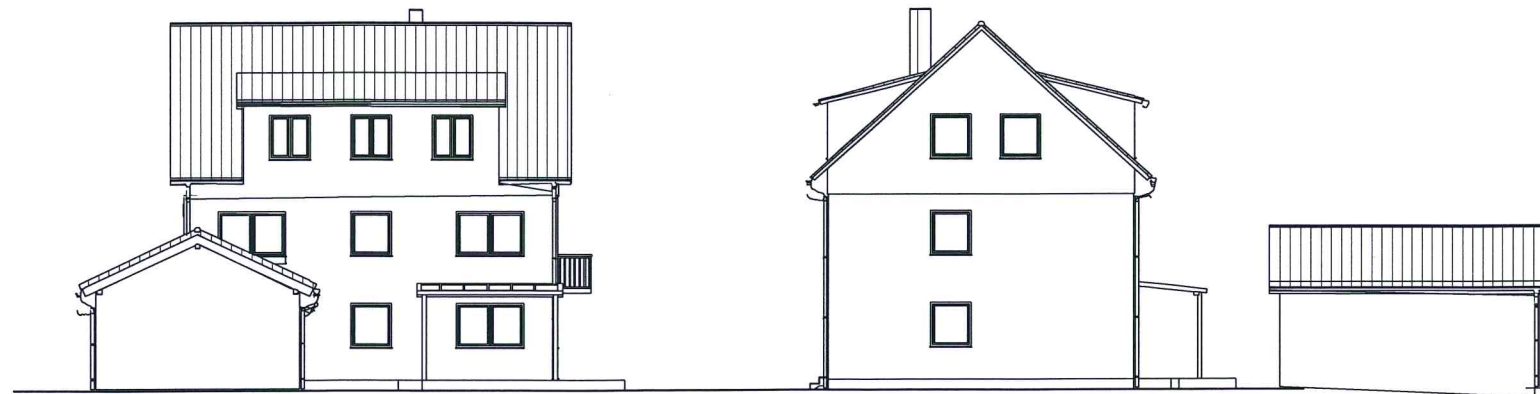

Westen


Norden

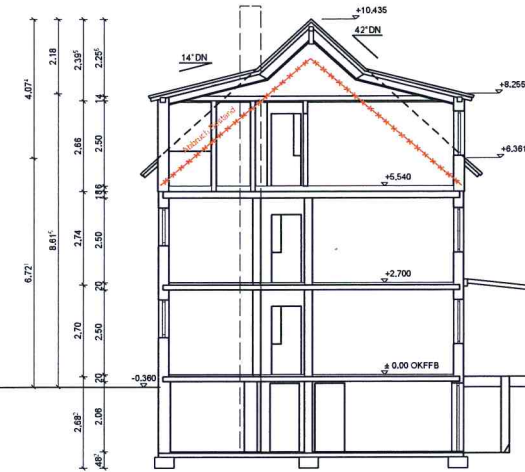


Schnitt




Süden

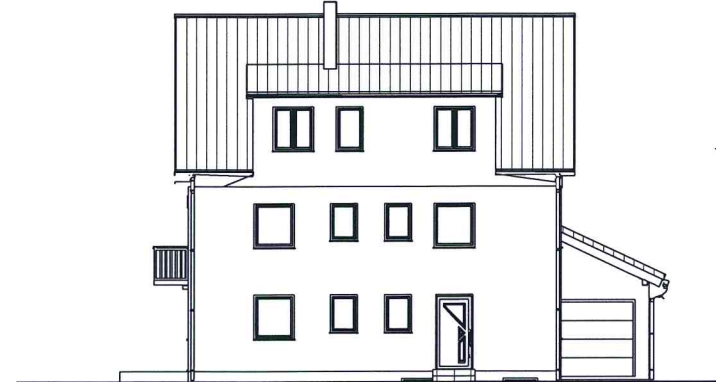

Osten

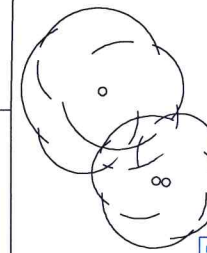

H=6,72 m

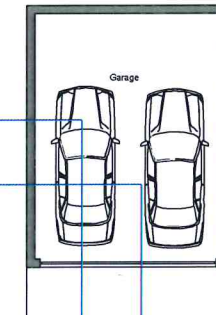

Aufstockung eines bestehenden Zweifamilienhauses