


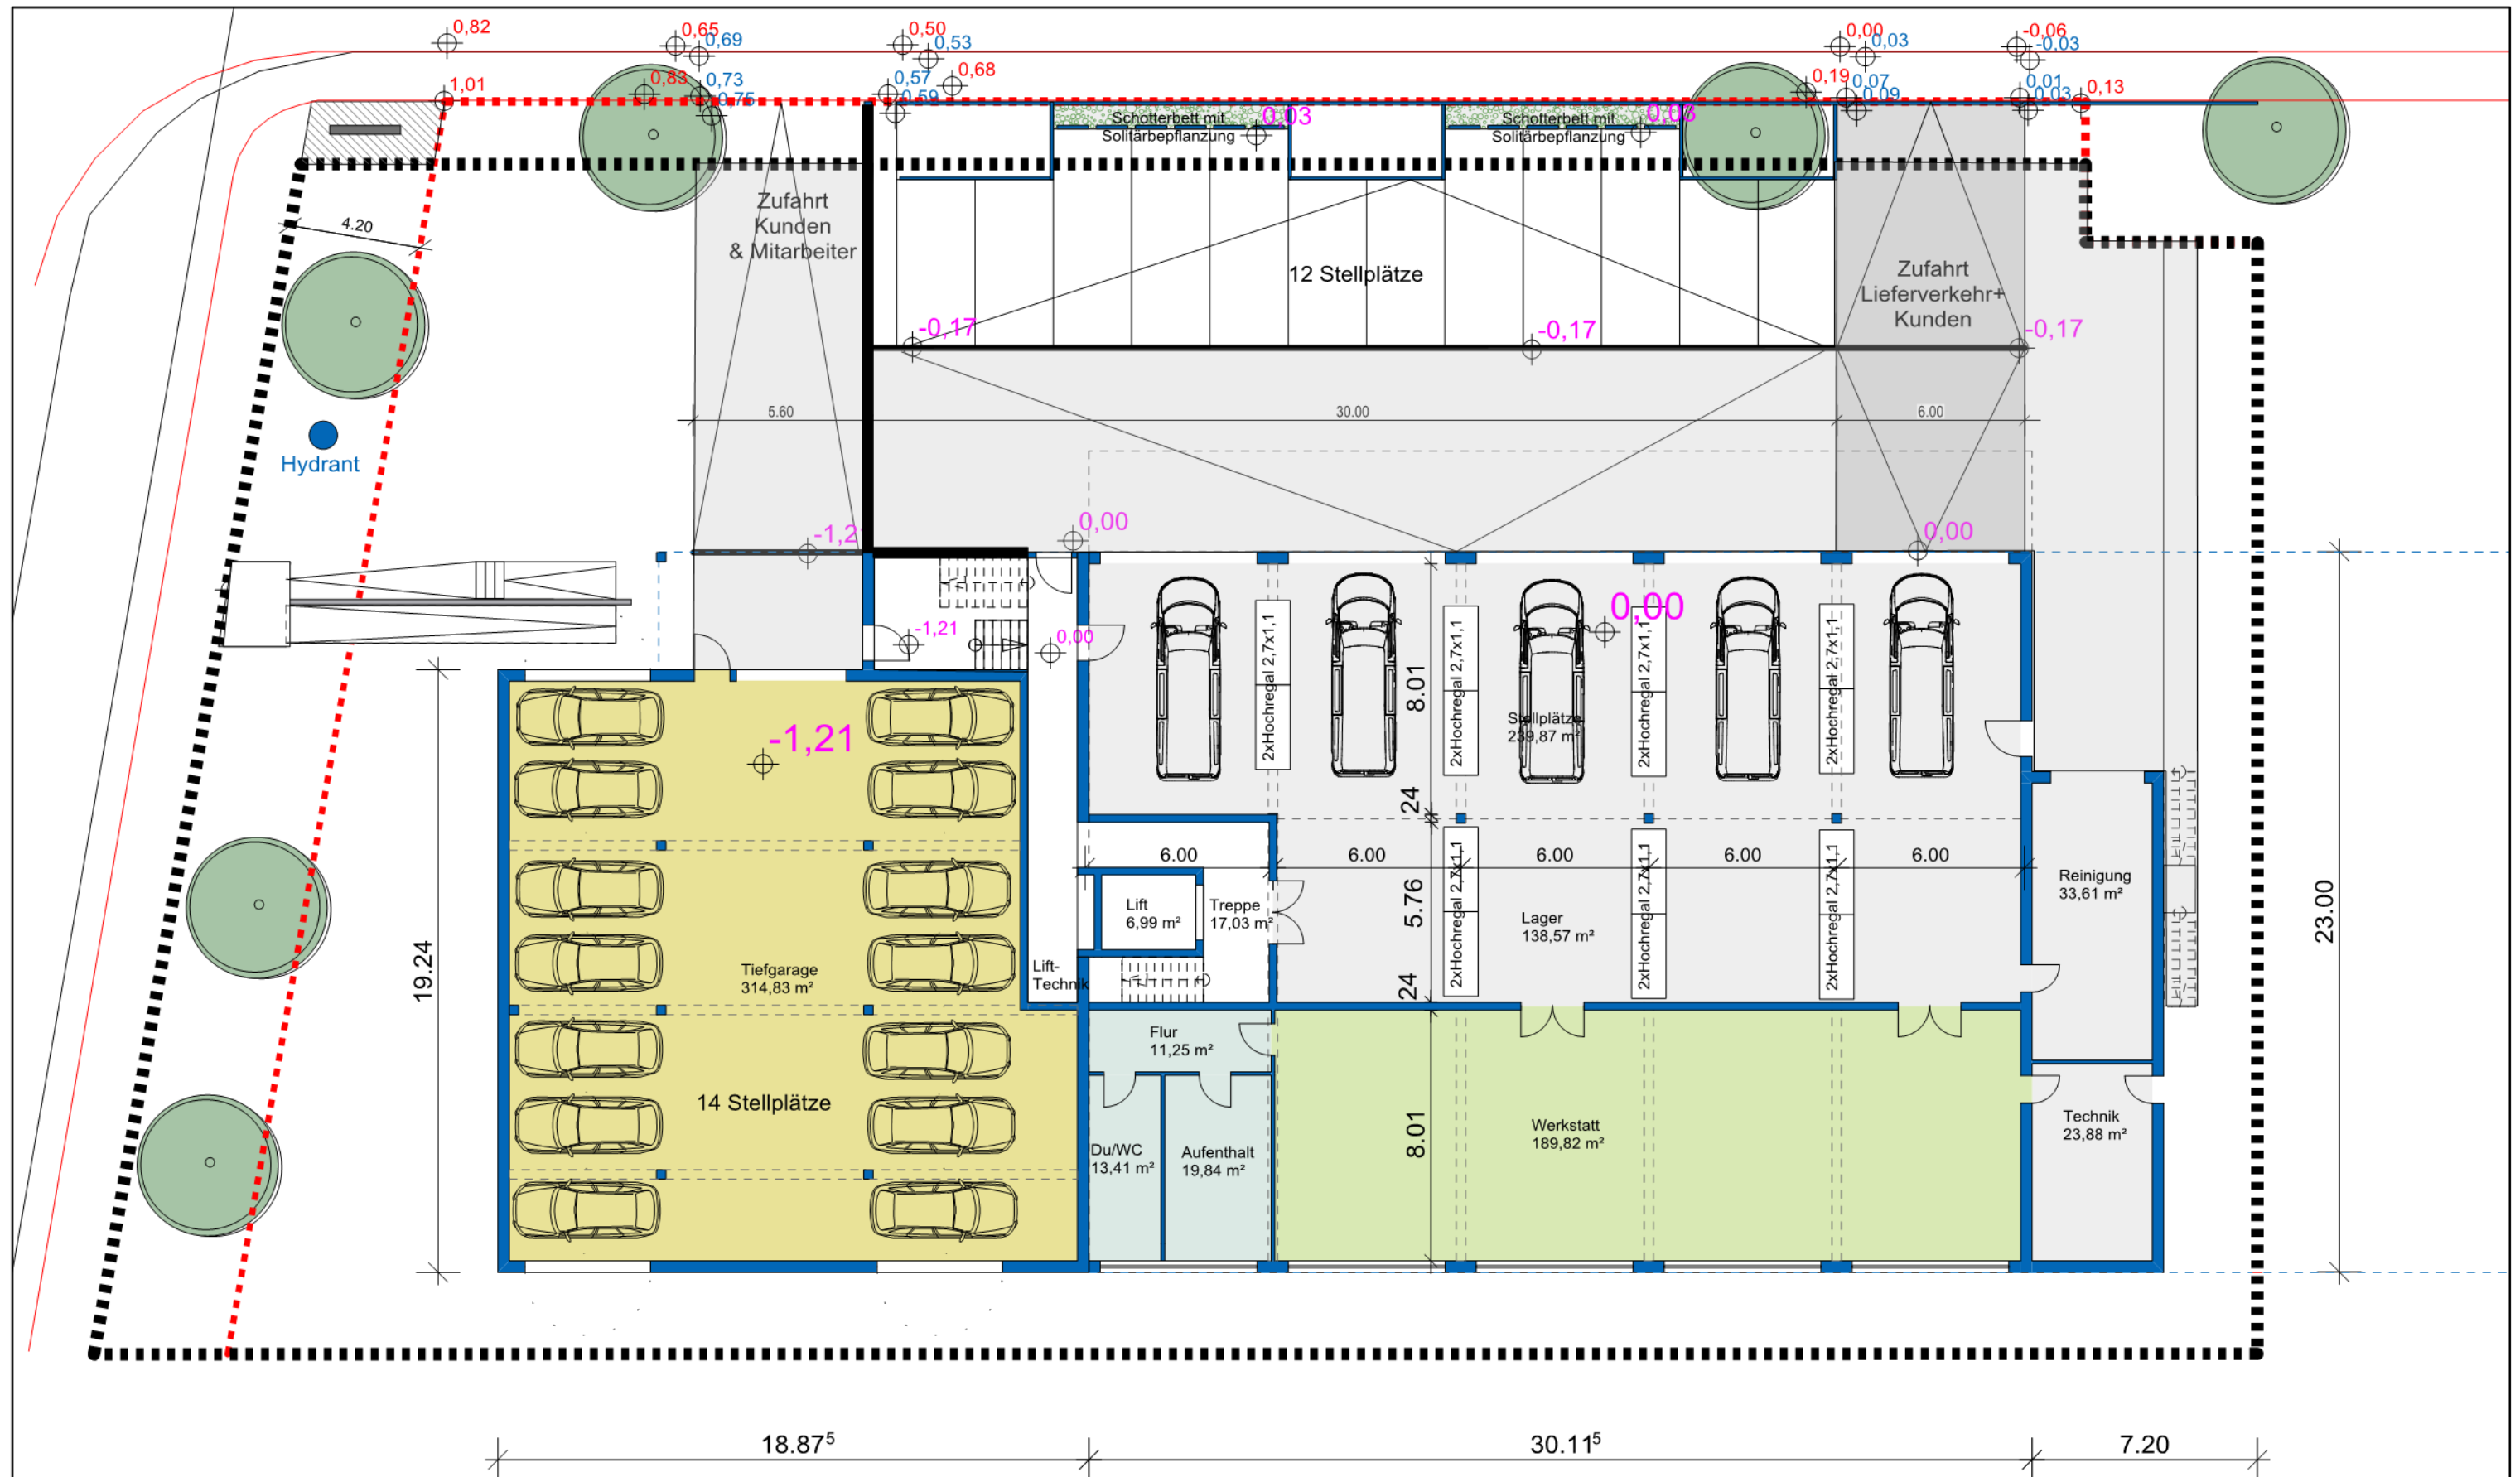

BV Firma Wölfl
Tiefgarage / Erdgeschoss
-Grundrisskonzept- M 1:200

Architekturbüro Burglechner
 PATER-RUPERT-MAYER-STR.7,
 85386 ECHING
 TEL: 089/90547337

Urheberschutzrechte nach DIN 34 Abs 2.1 werden beansprucht!

05.06.2018




BV Firma Wölfl
1.OG Ausstellung/Büro
-Grundrisskonzept- M 1:200

Architekturbüro Burglechner
PATER-RUPERT-MAYER-STR.7,
85386 ECHING
TEL: 089/90547337

Urheberschutzrechte nach DIN 34 Abs 2.1 werden beansprucht!

05.06.2018

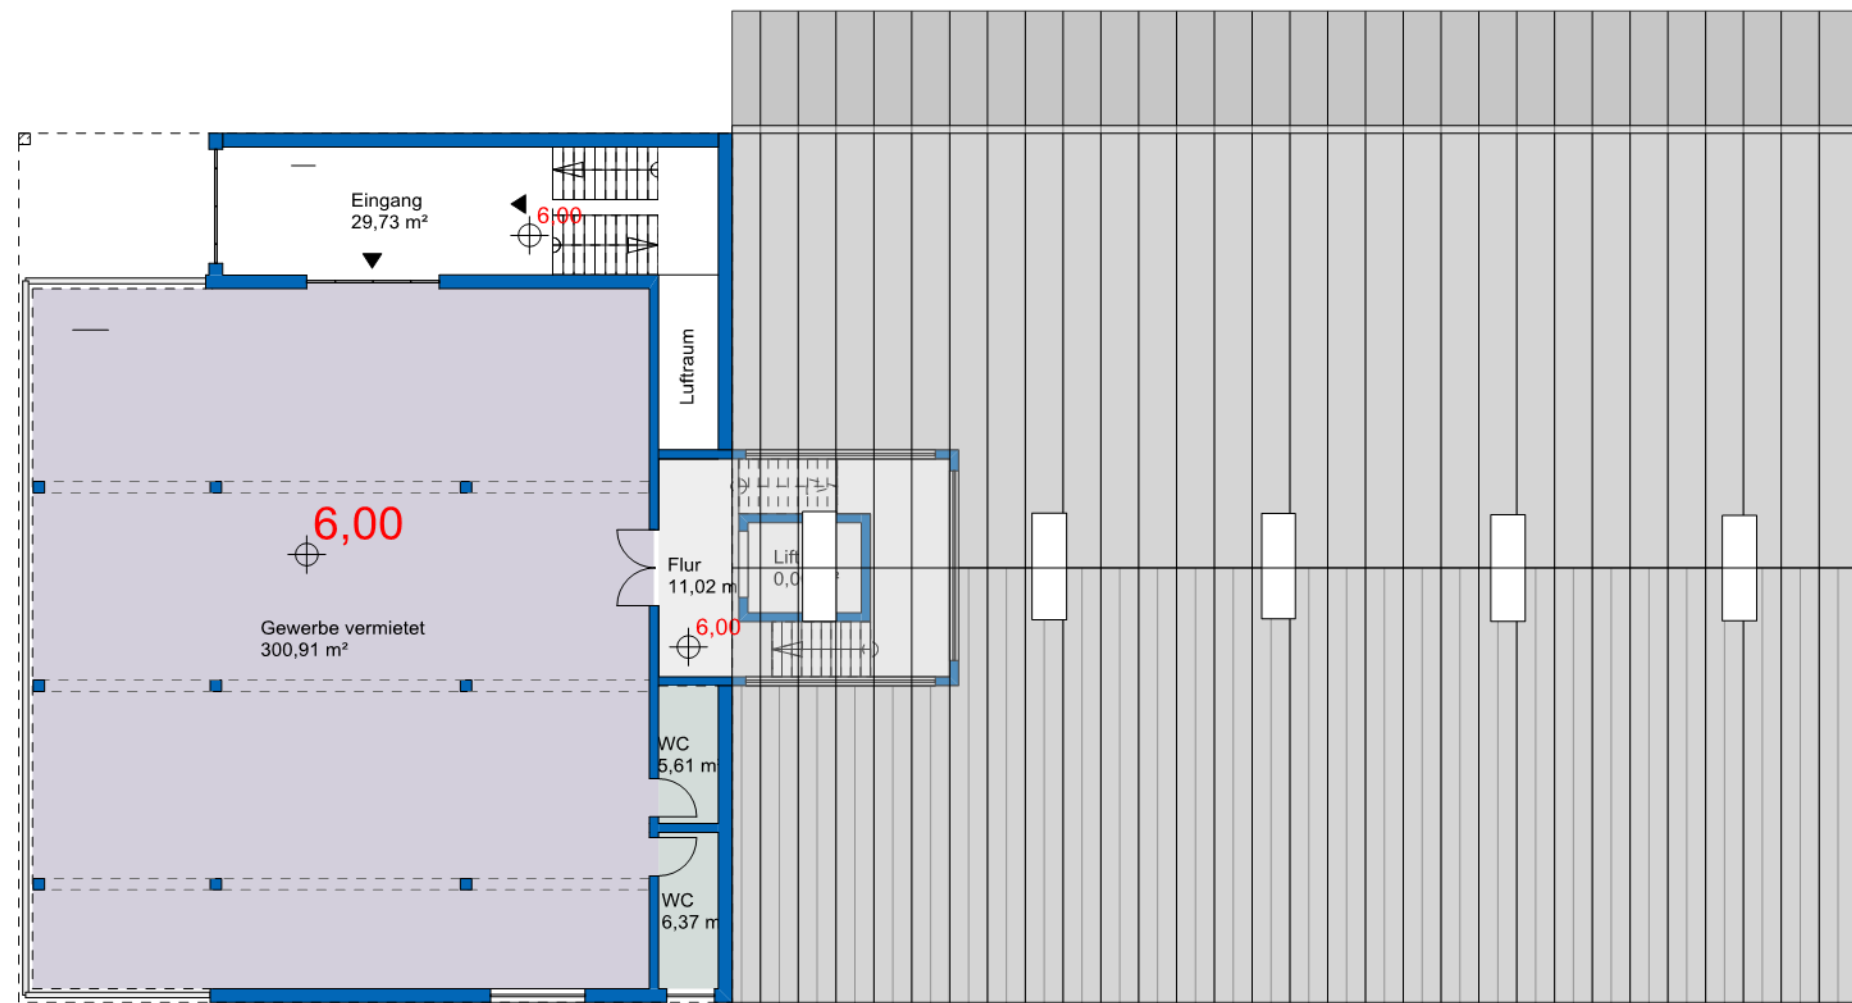


BV Firma Wölfl
2.OG Gewerbe
-Grundrisskonzept- M 1:200


Architekturbüro Burglechner
 PATER-RUPERT-MAYER-STR.7,
 85386 ECHING

TEL: 089/90547337
 Urheberschutzrechte nach DIN 34 Abs 2.1 werden beansprucht!

05.06.2018

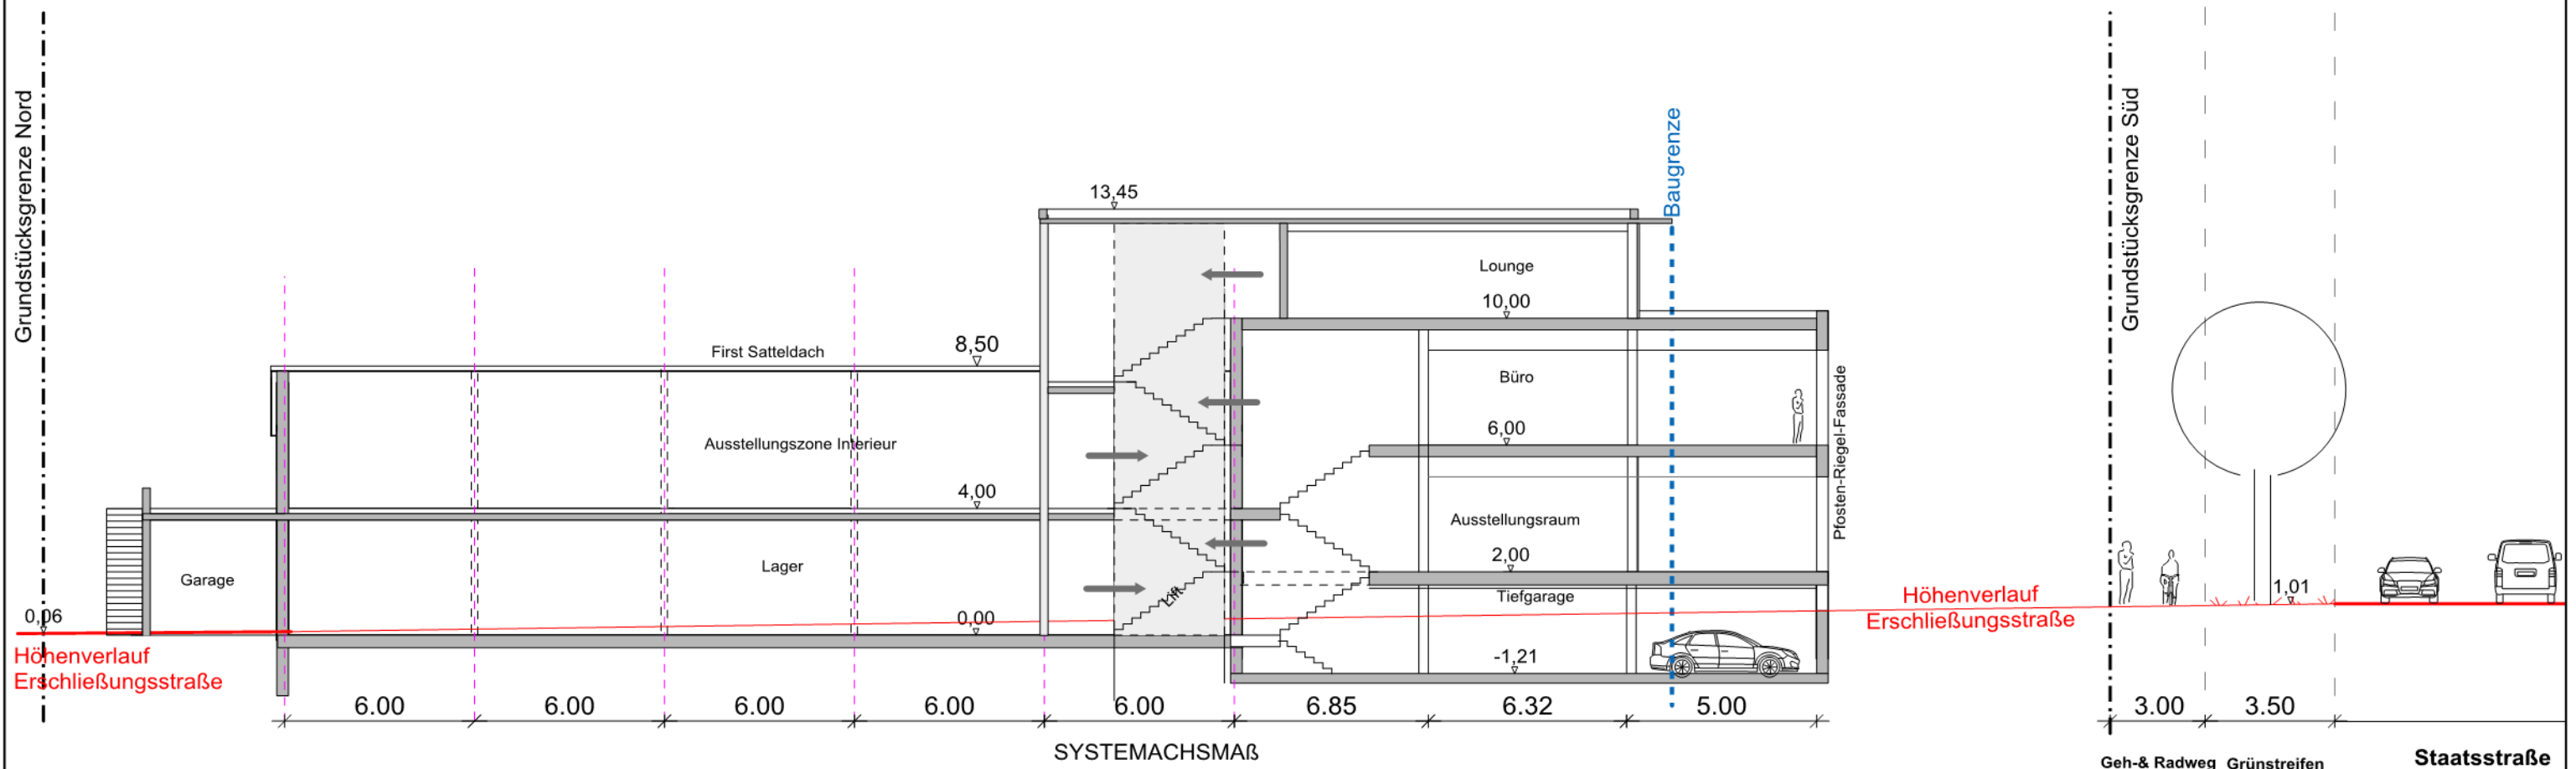

SYSTEMSCHNITT A-A

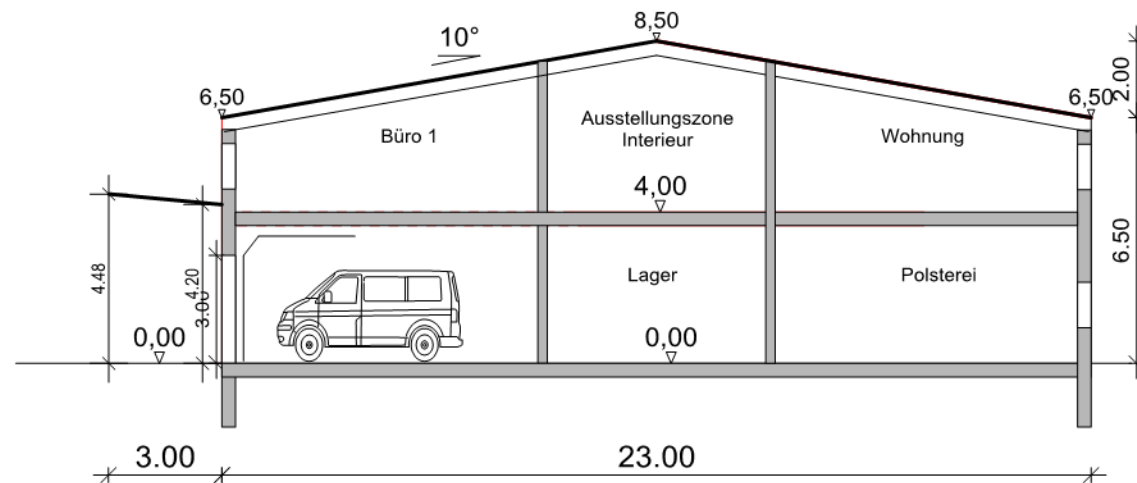


SYSTEMSCHNITT B-B

BV Firma Wölfl
Schnittschema
-Grundrisskonzept- M 1:200

Architekturbüro Burglechner
 PATER-RUPERT-MAYER-STR.7,
 85386 ECHING
 TEL: 089/90547337

Urheberrechte nach DIN 34 Abs 2.1 werden beansprucht!

25.05.2018

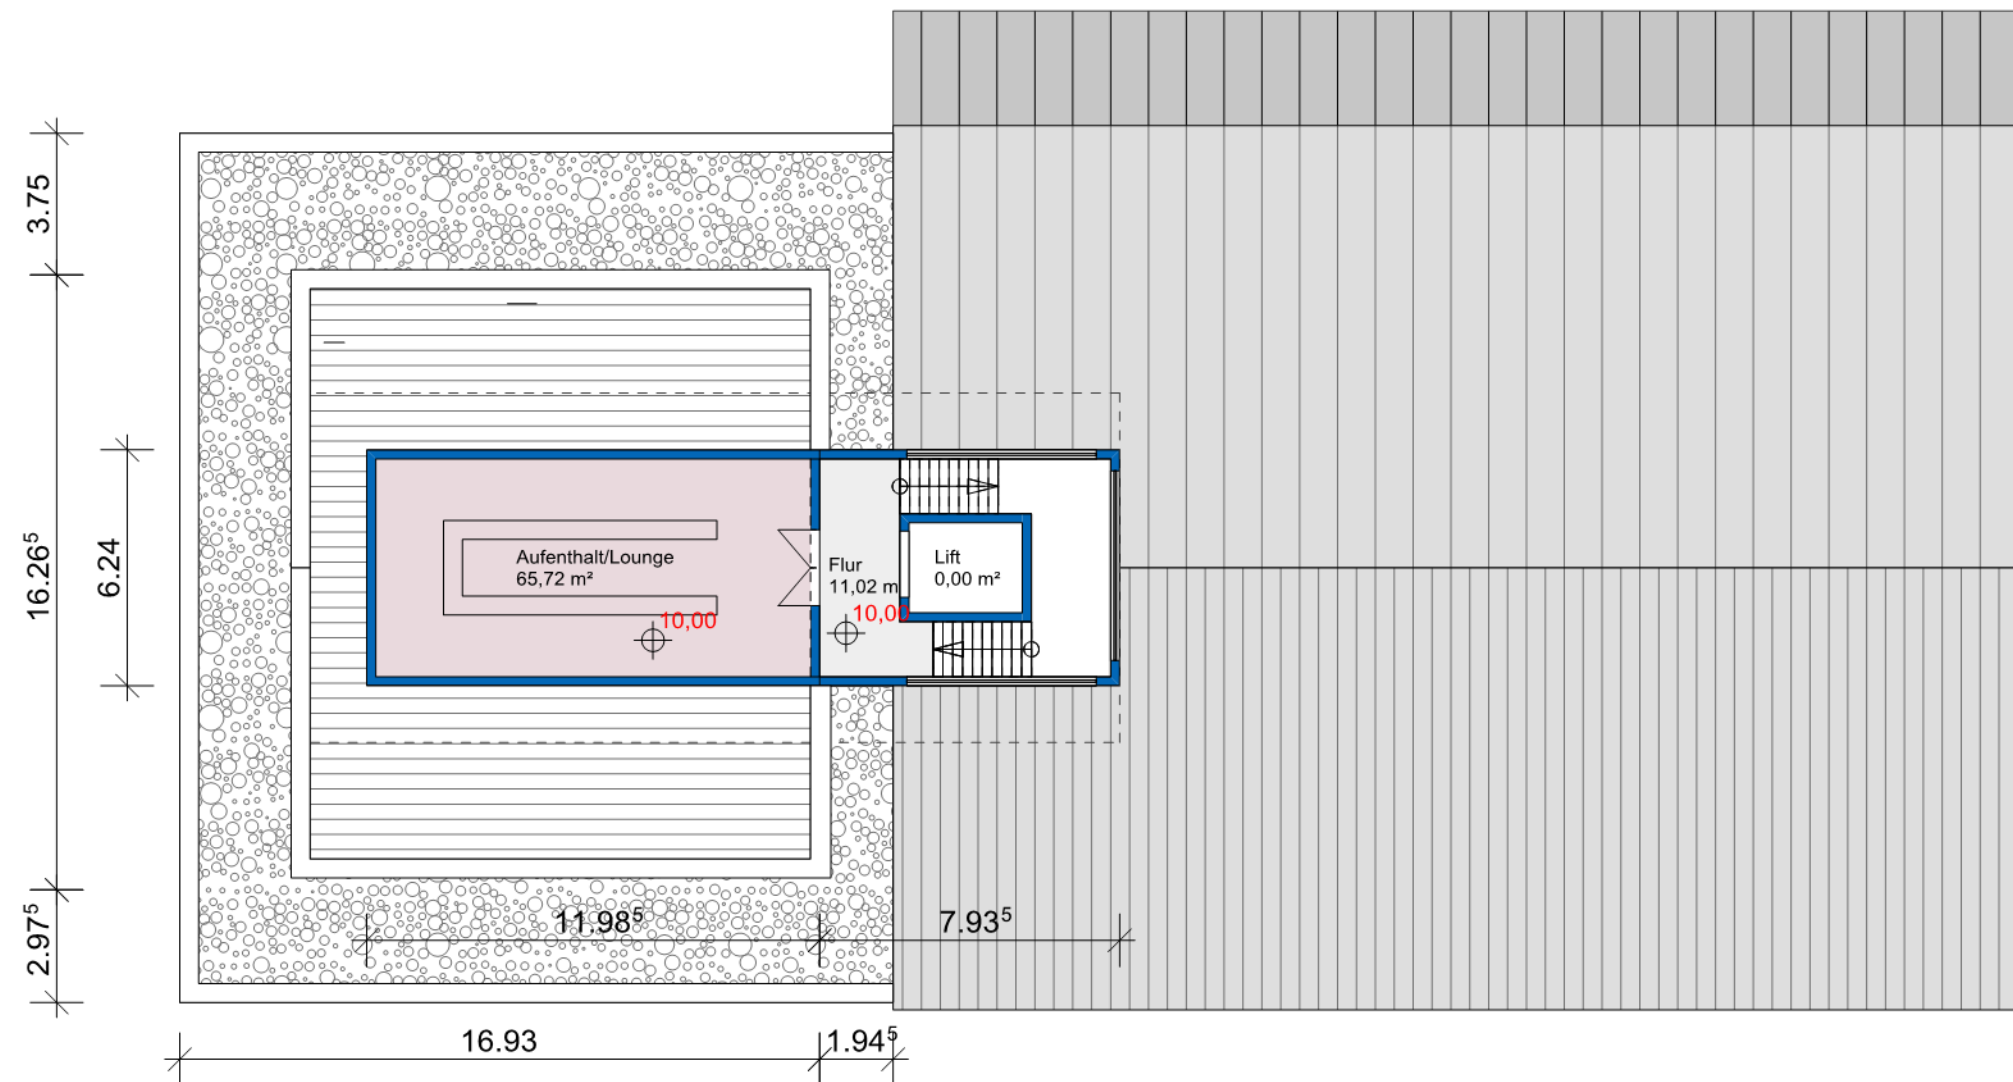

BV Firma Wölfl
3.OG Dachterrasse
-Grundrisskonzept- M 1:200

Architekturbüro Burglechner
PATER-RUPERT-MAYER-STR.7,
85386 ECHING

TEL: 089/90547337
Urheberschutzrechte nach DIN 34 Abs 2.1 werden beansprucht!

05.06.2018