


Gemeinde Neufahrn
85375 Neufahrn b. Freising
- Bauamt -

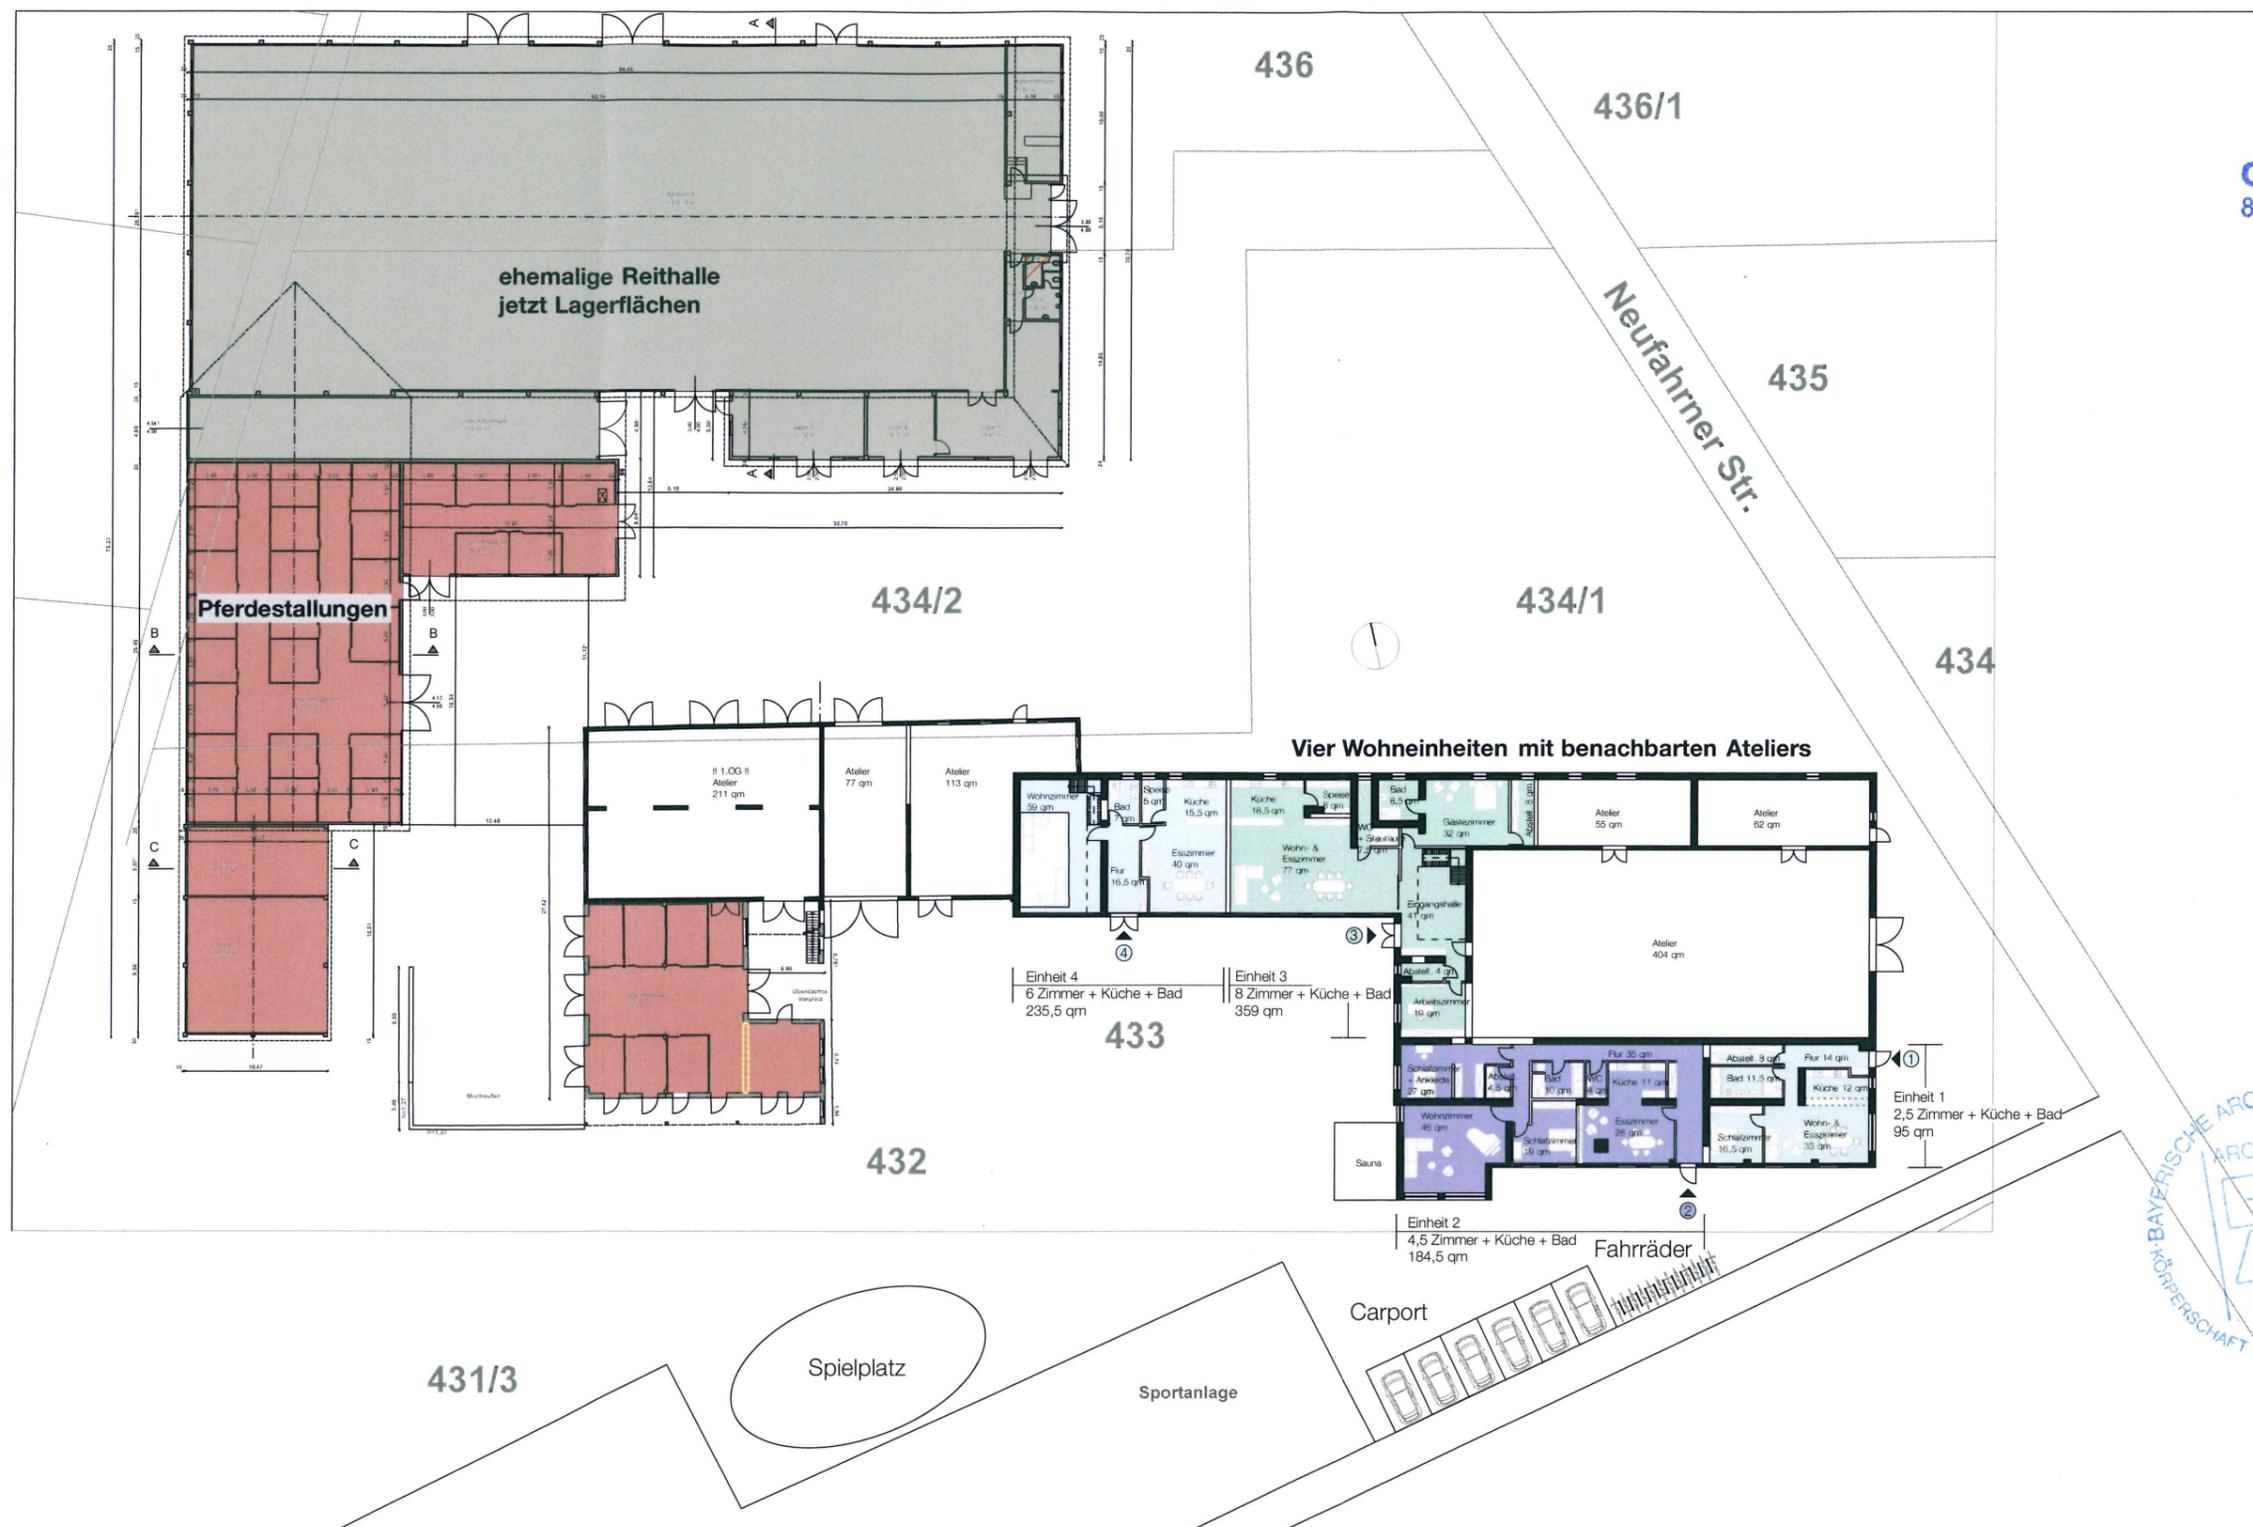

Alle Maße sind vor Ort zu überprüfen! Die Freigabe der Details erteilt der Architekt erst nach Prüfung der W+M Planung der ausführenden Firma! Der Auftragnehmer trägt dafür Sorge, daß sämtliche statischen Nachweise bzw. produktrelevanten Vorschriften eingehalten werden. Die Zeichnungen sind geistiges Eigentum des Architekten und dürfen nur mit dessen Erlaubnis weiterverwendet werden!

Index	Gez.	Datum	Änderung.
Projekt	Wohneinheiten mit Atelier		Titel Umgriff
Bauherr	Steffen Werner Markus Bauer		Architekten ARNOLD WERNER Part GG Isabellastr. 13, 80798 München T 089 189170200 F 089 189170299
Status	Entwurf	Gez. sk Datum 29.06.2018	Massstab A3 1:500 Planbez. Vorabzug