




Domberg 20
85354 Freising

Flurkarte 1 : 1000
zur Bauvorlage nach § 7 Abs. 1 Bau
Erstellt am 03.05.2018

Flurstück: 1354/4
Markung: Giggenhausen

Gemeinde: Neufahrn b. Freising
Landkreis: Freising
Bezirk: Oberbayern

535

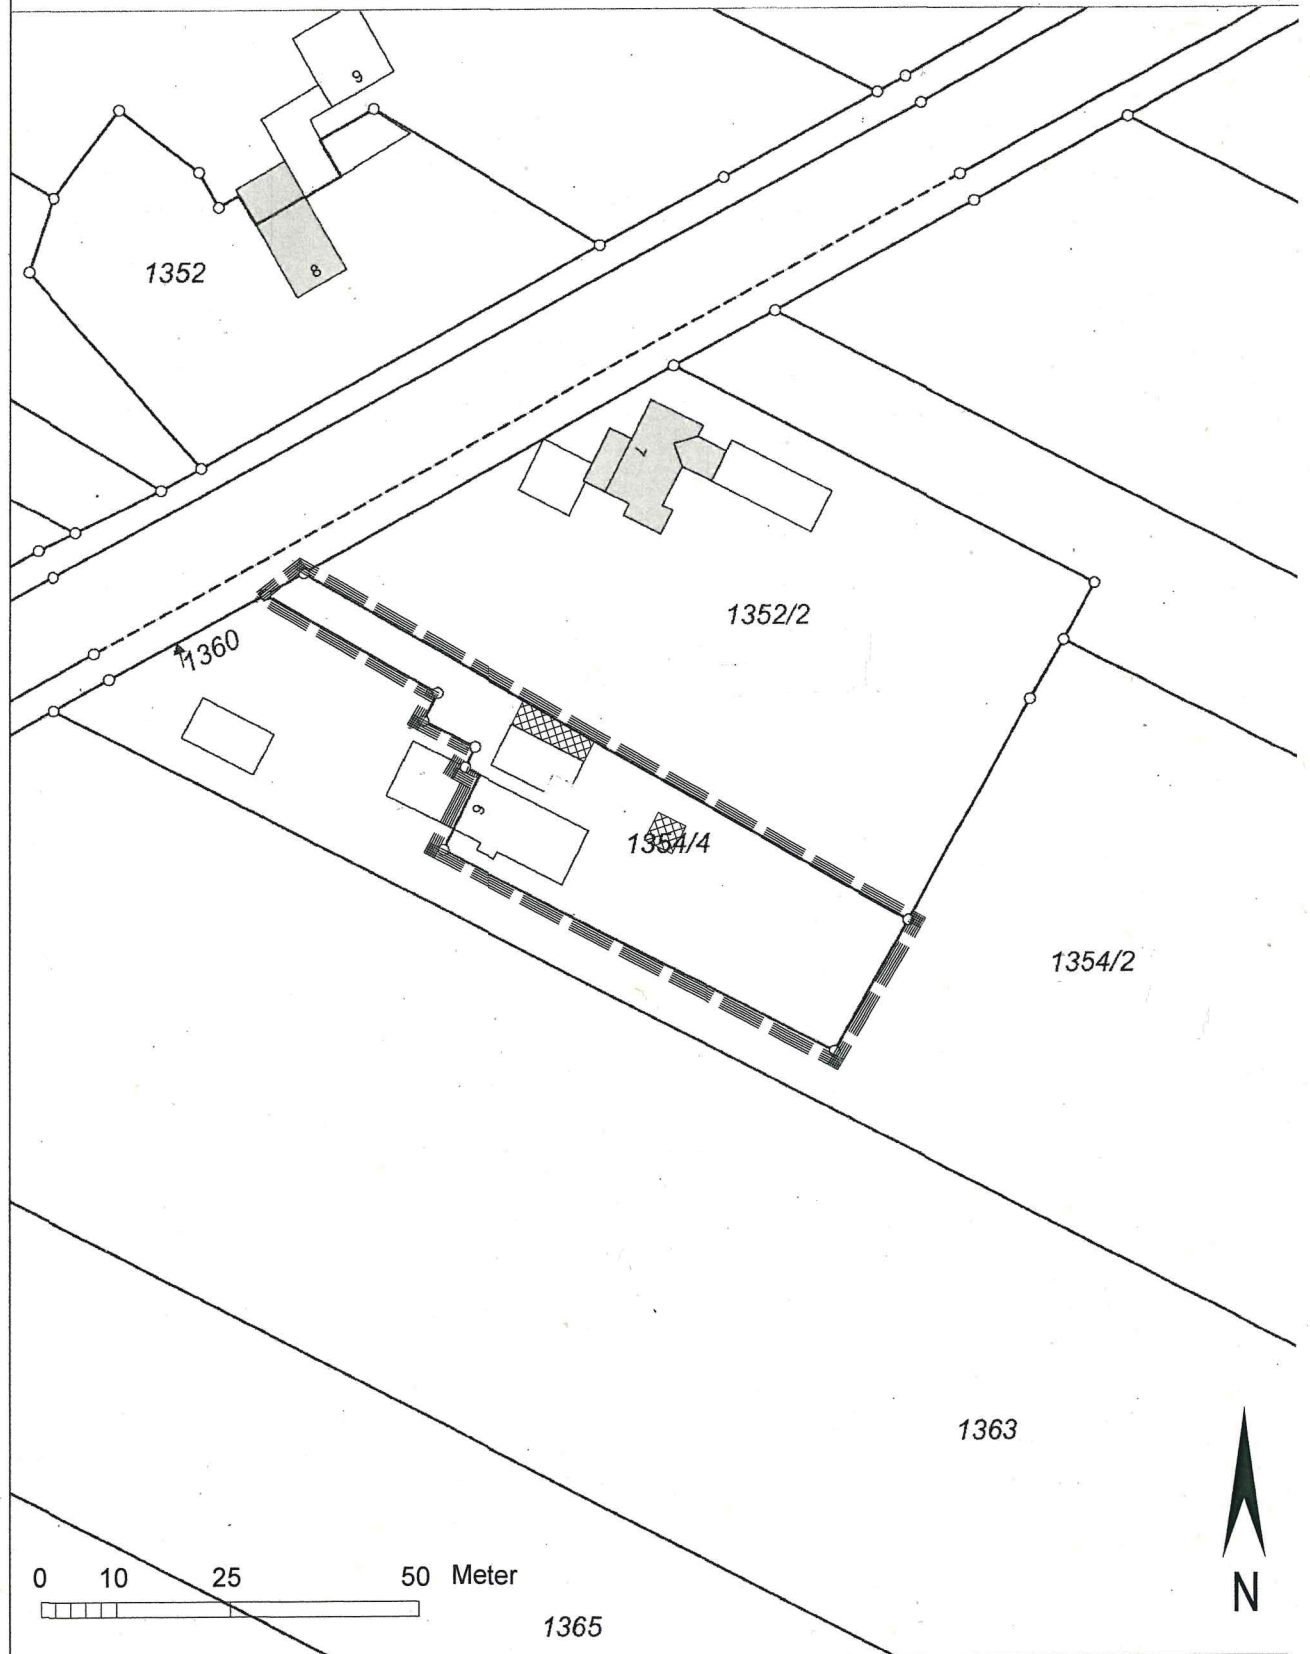

LAGEPLAN M. 1:1000

±0.00= m ü. NN