


ANSICHT NORD
NORDEN M 1:200




ANSICHT WEST
WESTEN M 1:200

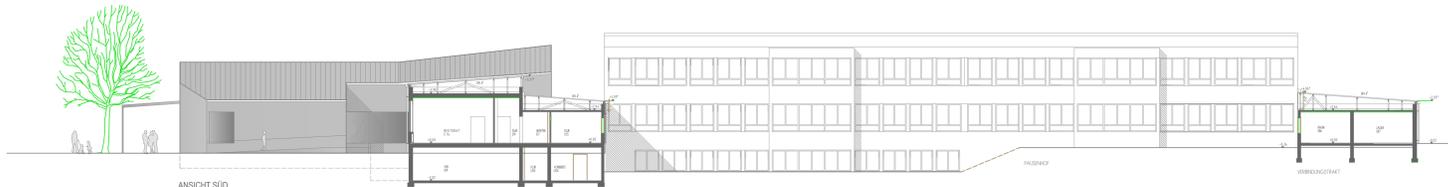

ANSICHT SÜD
SÜDEN M 1:200




QUERSCHNITT
QUERSCHNITT M 1:200

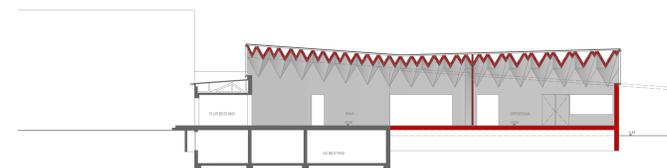


LÄNGSSCHNITT M 1:200



ERDGESCHOSS M 1:200

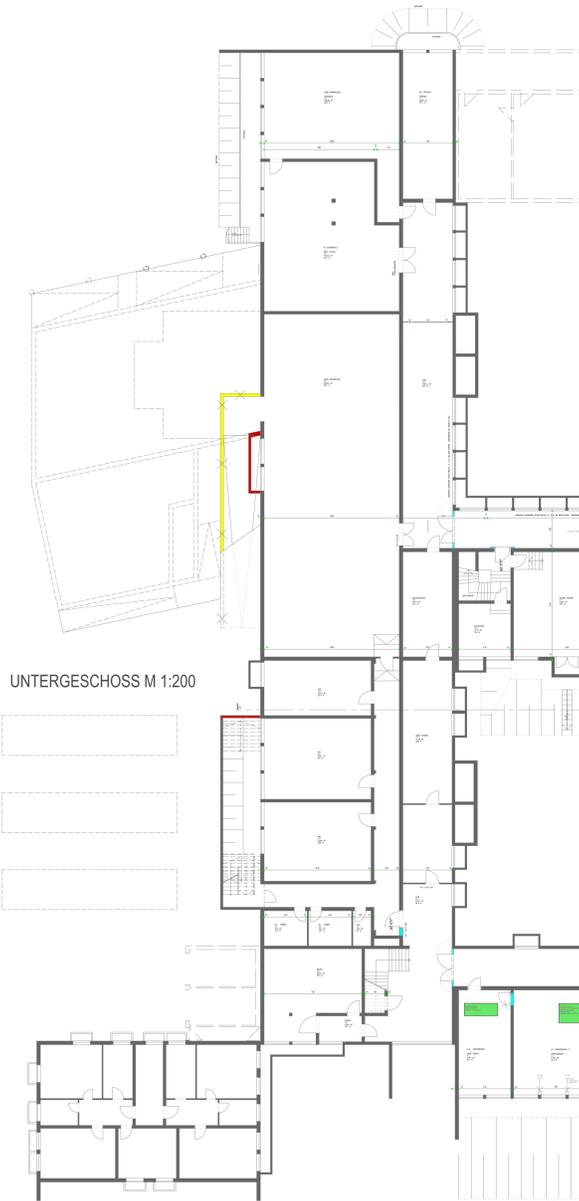

UNTERGESCHOSS M 1:200

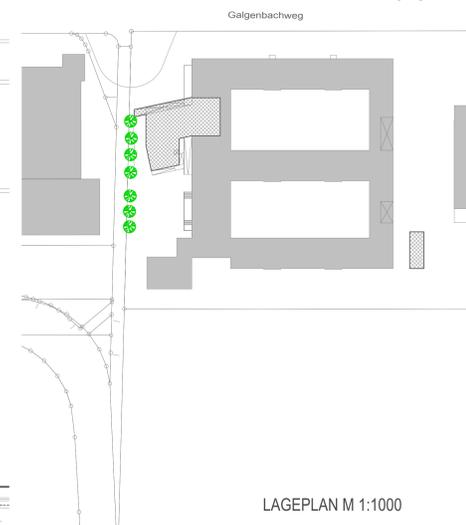

LAGEPLAN M 1:1000

DIESE ZEICHNUNG IST UNSER EIGENTUM UND DARF OHNE UNSERE ZUSTIMMUNG WEDER GANZ NOCH TEILWEISE KOPIERT, VERVIELFÄLTIGT, GEWERBLICH BENÜTZT ODER DRITTEN ÜBERLASSEN WERDEN.

NEUBAU MENSA
JO-MIHÁLY-MITTELSCHULE
NEUFAHRN
GALGENBACHWEG - 85375 NEUFAHRN

MMN

| | |
|---|----------------------------|
| BEZEICHNUNG GRUNDRISS EG, UG SCHNITTE, ANSICHTEN LAGEPLAN | MASSTAB 1:200 1:1000 |
| GEZEICHNET NW | FREIGEgeben |
| GEÄNDERT | |
| PLANUNG BUERO 4 WAGNER + PARTNER + ARCHITEKTEN 85386 DIETERSHEIM • BARTH-•MAYER-•WEG 8 TELEFON 089/3202732 • 3204442 • FAX 3207960 DIETERSHEIM | PLANNUMMER VE 1 |

