



Amt für Digitalisierung, Breitband und Vermessung
Freising

Domberg 20
85354 Freising


Auszug aus dem Liegenschaftskataster

Flurkarte 1 : 1000
zur Bauvorlage nach § 7 Abs. 1 BauVorIV
Erstellt am 02.08.2018

Flurstück: 1319/1
Gemarkung: Massenhausen

Gemeinde: Neufahrn b.Freising
Landkreis: Freising
Bezirk: Oberbayern

5355007

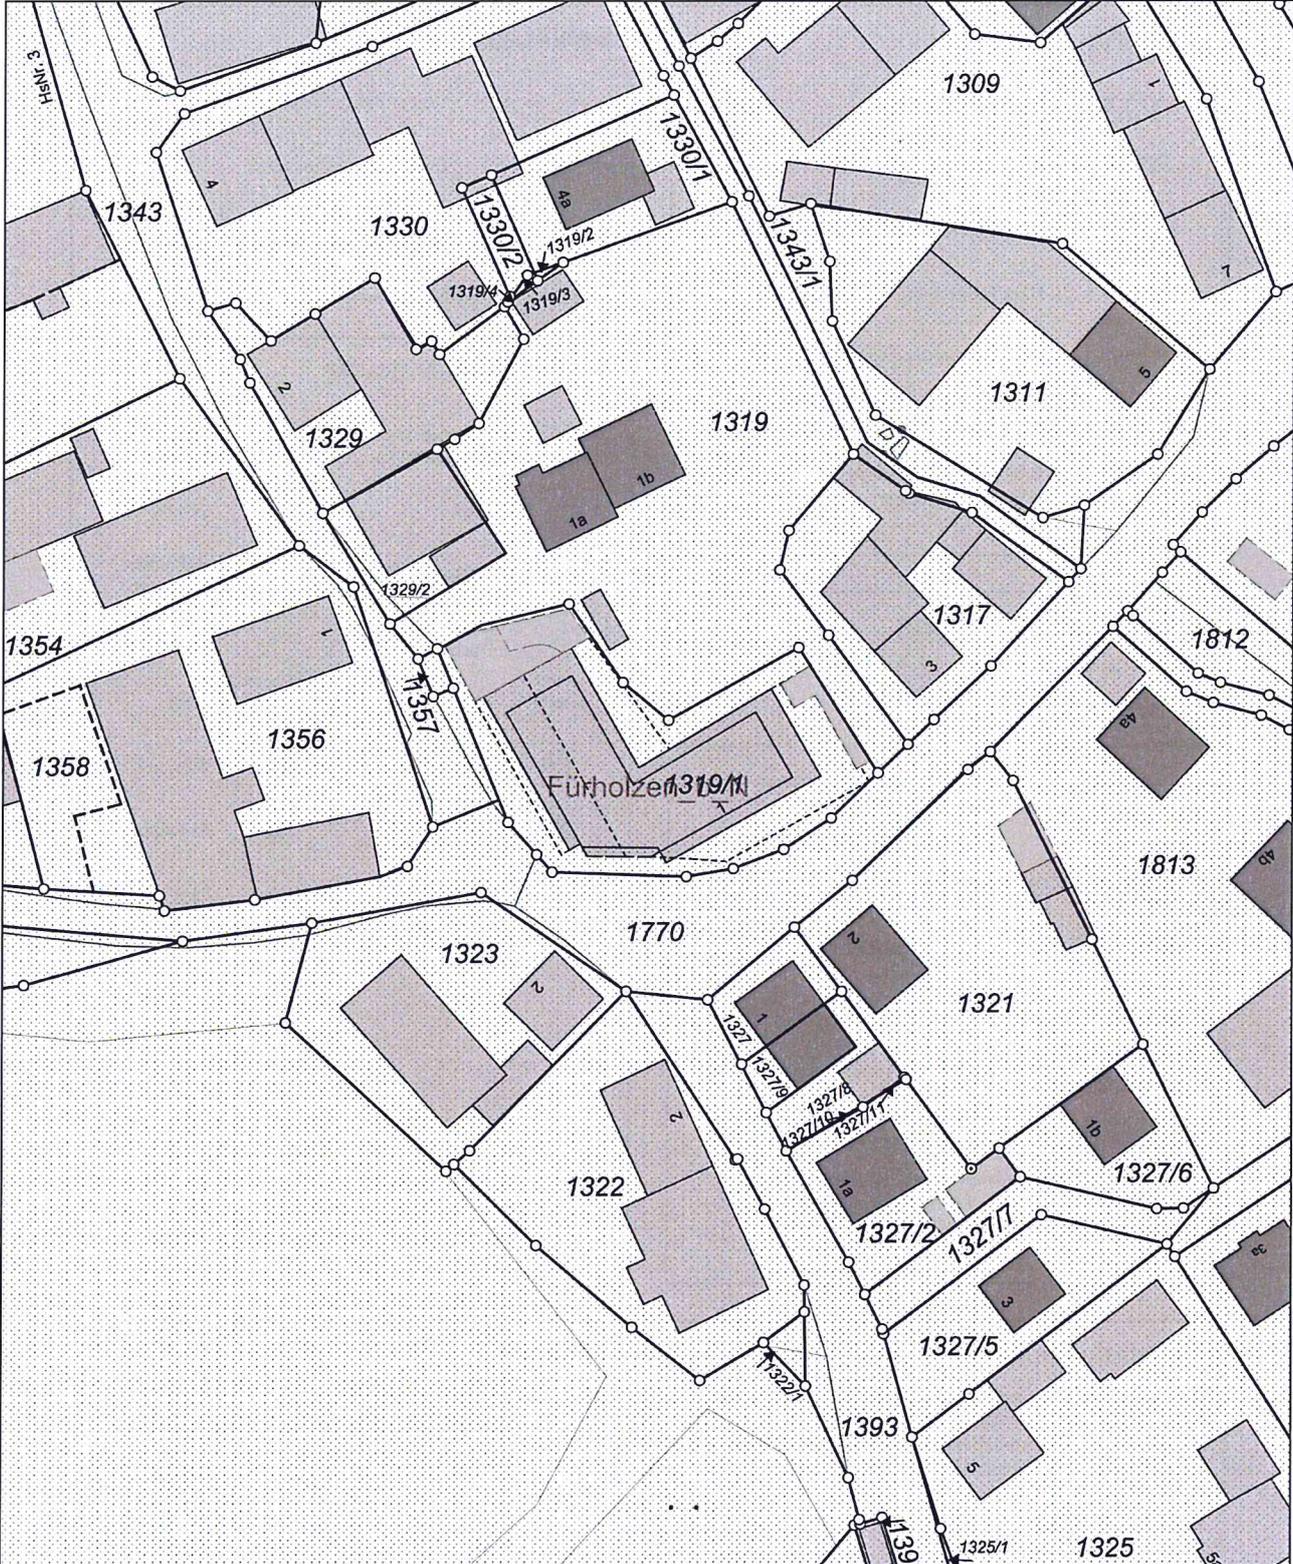

5354787

Maßstab 1:1000 0 10 20 30 Meter

Vervielfältigung nur in analoger Form für den eigenen Gebrauch.
Zur Maßentnahme nur bedingt geeignet.

Geschäftszeichen: M 1319/1

Stempel und Unterschrift der abgebenden Stelle