
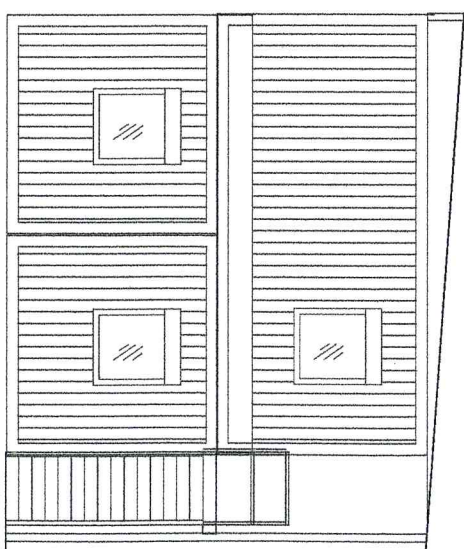
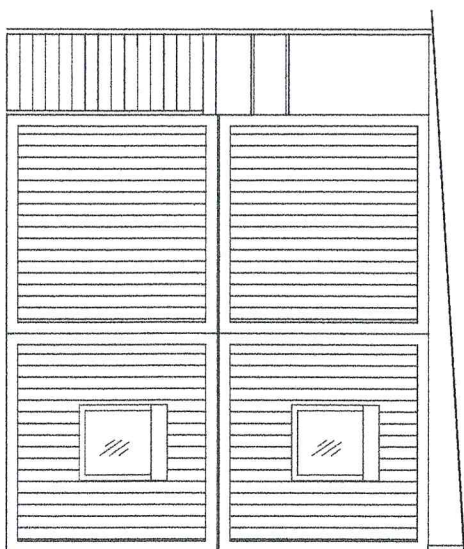
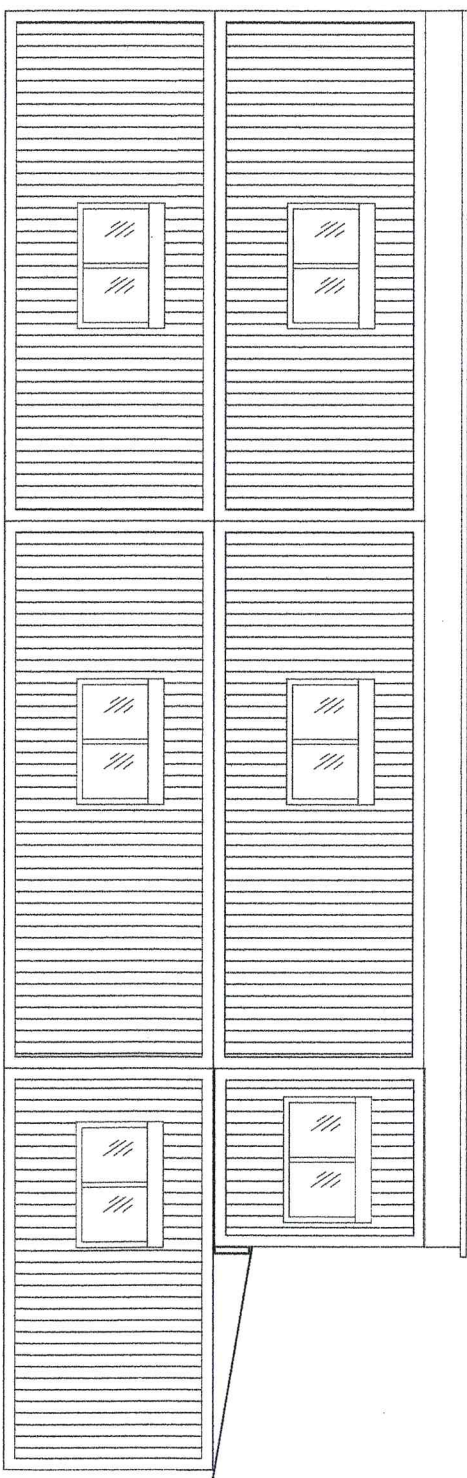


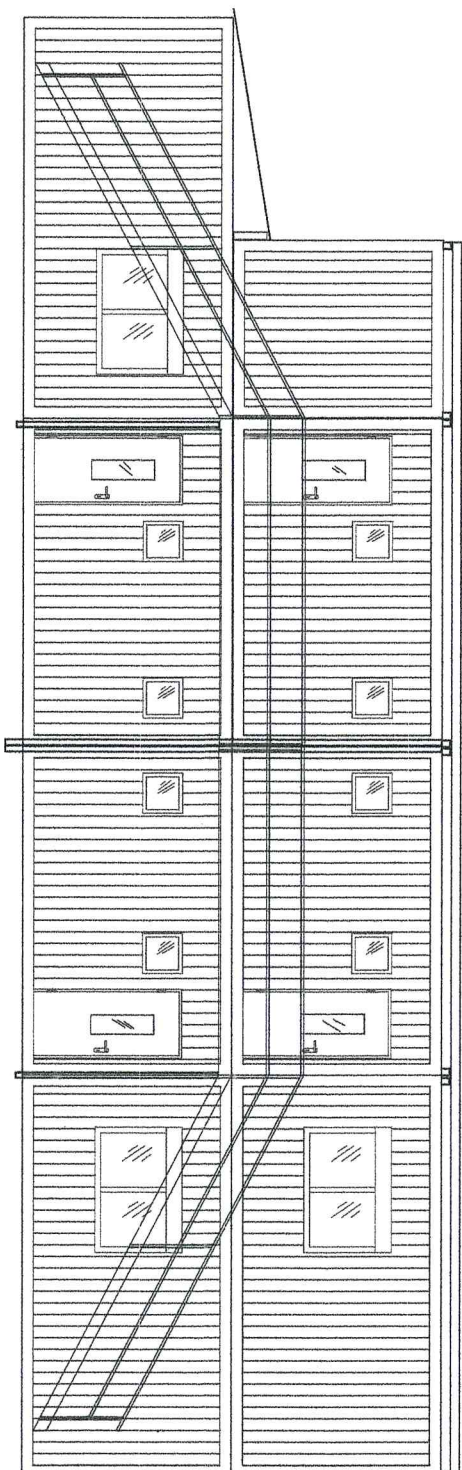

Helmut Leeb GmbH			
Datum		Projekt	
27.08.18	PH	Kon. Obdachlosenunterkunft	
218009A		Neufahrn	
Angebot/Antrag/Schlussatz		Merkmal	
1 : 100		Blatt	
		1 / 1	