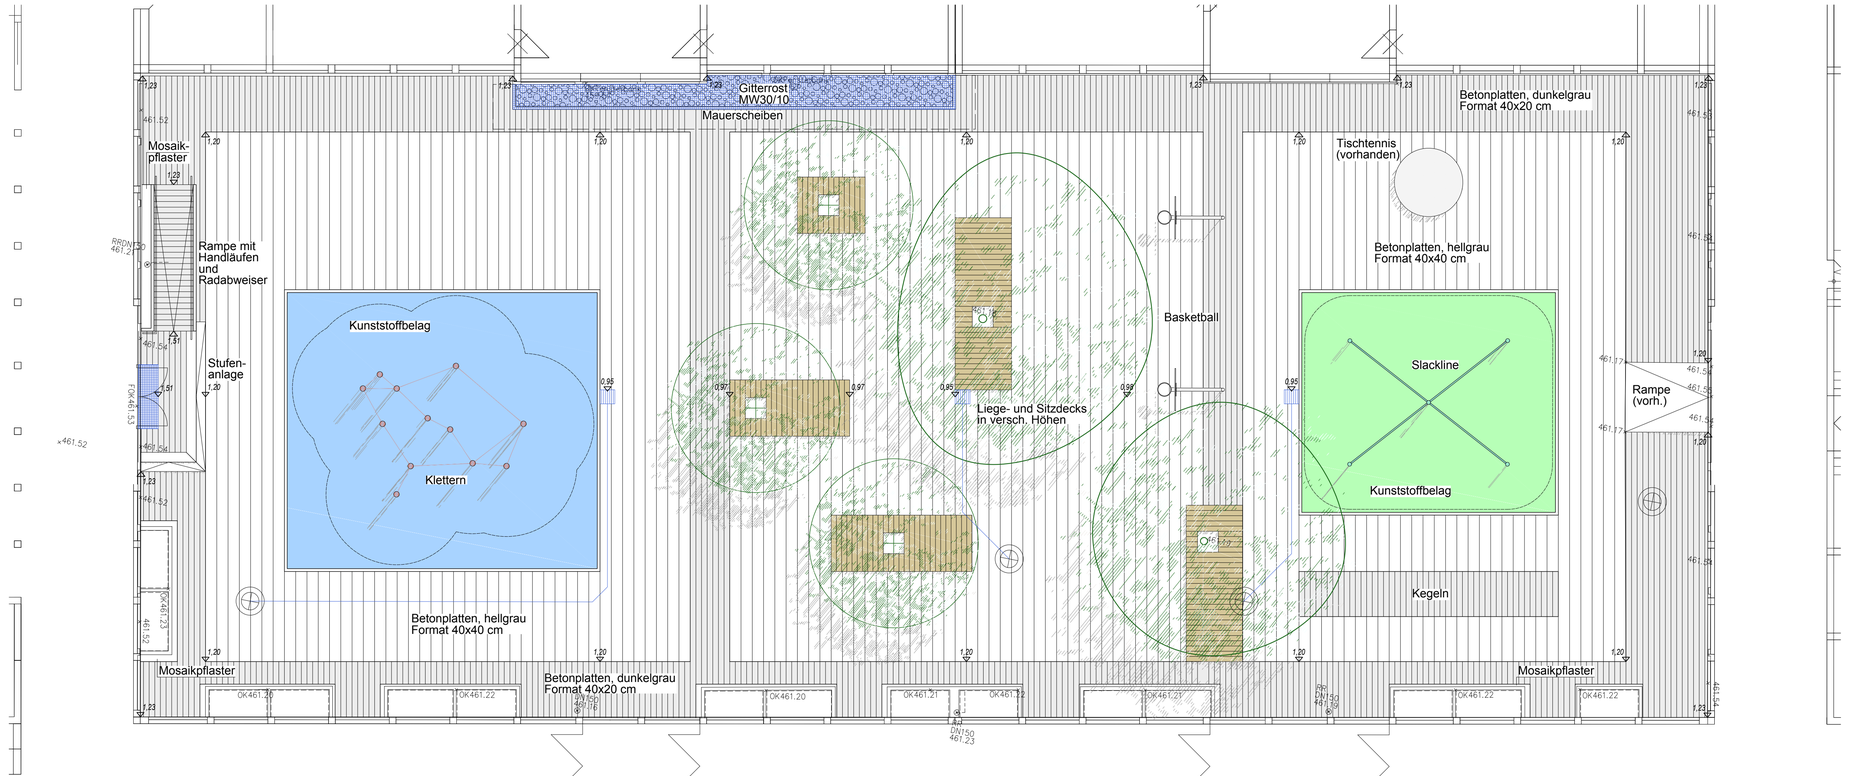

1,20 = 461,20 m ü. NN

Änderung Nr.:	Art der Änderung:	Datum:	Bearbeiter/in:

Projekt:	Jo-Mihaly-Mittelschule Neufahrn Umgestaltung Pausenhof Süd	Projekt-Nr.: 11402
Planinhalt:	ENTWURF Freianlagen VORABZUG	Plan-Nr.: 3.0 Massstab: 1:100
Bauherr:	Gemeinde Neufahrn b. Freising Bahnhofstraße 32 85375 Neufahrn b. Freising	Datum: 07.09.2017 Bearbeiter/in: DM

Planverfasser:
Lynen & Dittmar
LANDSCHAFTSARCHITEKTEN - STADTPLANER PartG mbB
KESSELSCHMIEDSTR. 10, 85354 FREISING, TEL. 08161 / 53795-0, FAX -77, E-MAIL: INFO@LYNEN-DITTMAR.DE

Plangröße: 870x297 mm