


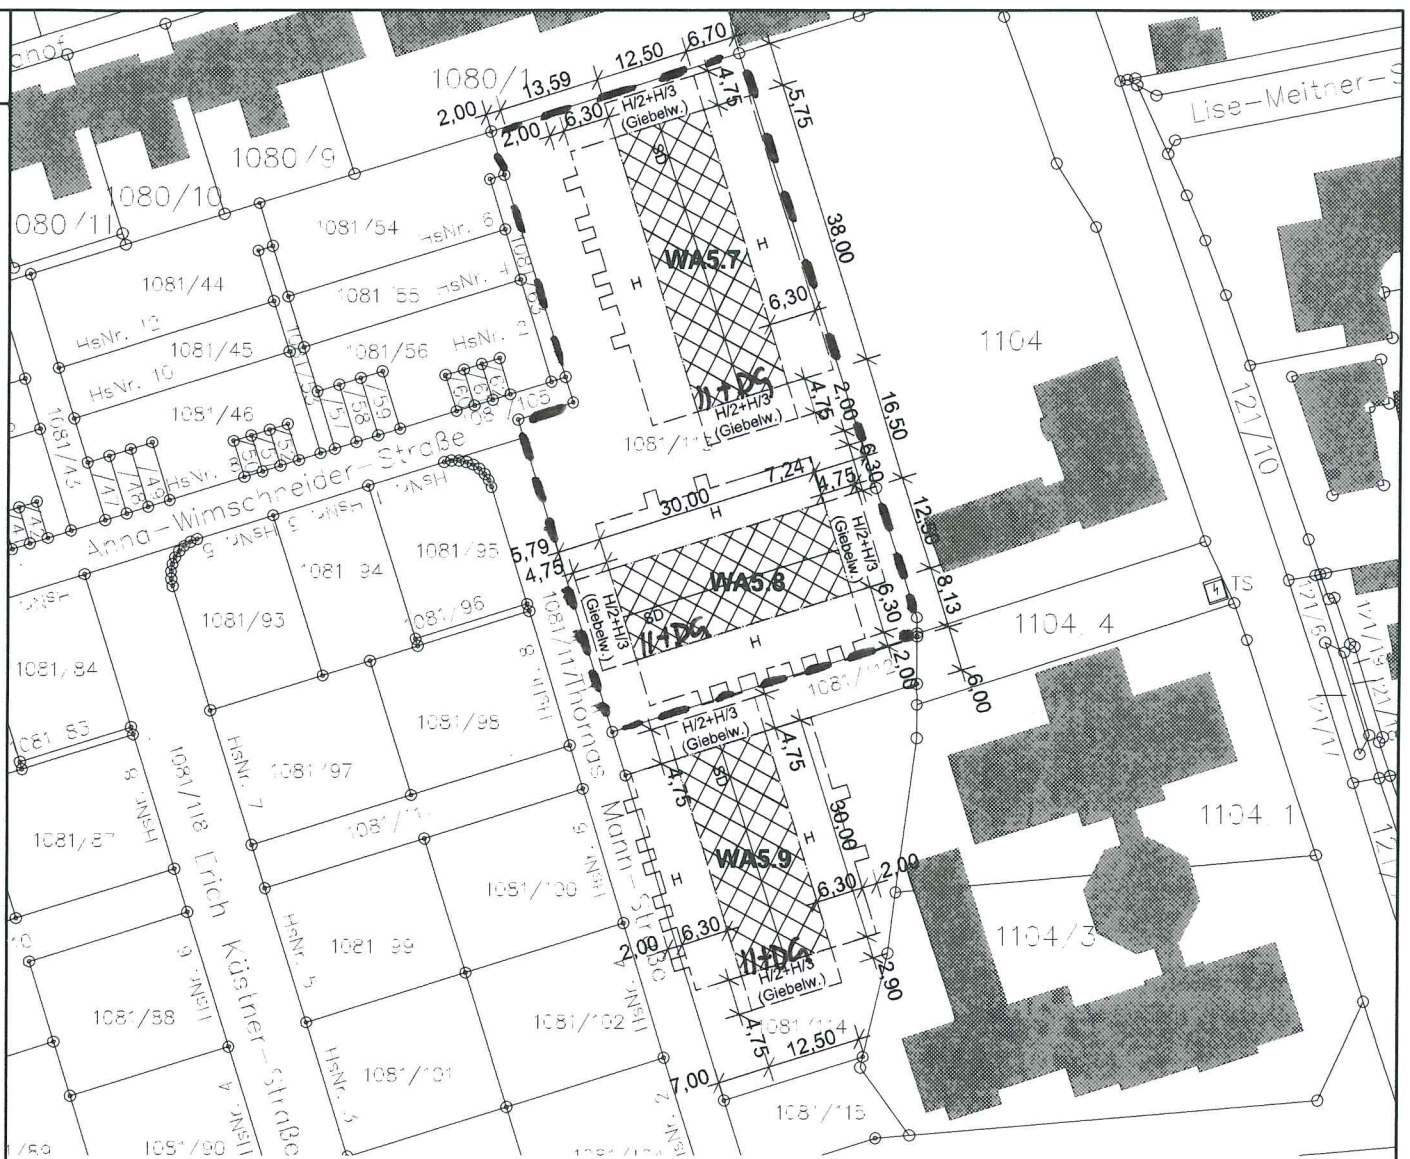

Lageplan M 1/1000



LEGENDE

-  Stahlbeton
-  Ziegel Mauerwerk/ Kalksandstein
-  Gipskarton

Absturzsicherung Balkone durch Stäbchengeländer;
Ausführungs Alternative/Variante ggfs. blickdichte
Absturzsicherung mittels Lochblech/Streckmetallelementen

- BMZ Brandmeldezentrale
- VDS vollwandig, dichtschießend und selbstschließend
- RS rauchdicht und selbstschließend
- T30-RS feuerhemmend, rauchdicht und selbstschließend

Wohnungstrennwände hochfeuerhemmend (siehe Brandschutznachweis)

Treppenhauswände Brandwandqualität (siehe Brandschutznachweis)

ESG Einscheibensicherheitsglas

VSG Verbundsicherheitsglas

b barrierefrei zugänglich gem. Anforderungen BayBo Art. 48, nicht nach DIN 18040-02

 1,50 x 1,50
Barrierefrei-Radius 1,50 x 1,50m
außerhalb der Wohnungen

 1,20 x 1,20
Barrierefrei-Radius 1,20 x 1,20m
innerhalb der Wohnungen

 0,90 x 0,90
Bewegungsfläche 0,90 x 0,90m
innerhalb der Wohnungen

UNTERSCHRIFTEN